

ГОСУДАРСТВЕННЫЙ КОМИТЕТ ПО ИМУЩЕСТВУ РЕСПУБЛИКИ БЕЛАРУСЬ

ТЕХНИЧЕСКИЙ ПАСПОРТ

на сооружение

Березовский филиал Республиканского унитарного предприятия "Брестское агентство по государственной регистрации и земельному кадастру"
 (наименование организации по государственной регистрации недвижимого имущества, прав на него и сделок с ним)


Наименование: Навес на стоянке автомашин КС Ивацевичи

Назначение: 3 99 99 - Сооружение неустановленного назначения

Инвентарный номер: 122/С-4229

Адрес (местонахождение): 225251, Республика Беларусь, Брестская обл., Ивацевичский р-н, Подстаринский с/с, навес на стоянке автомашин КС Ивацевичи

Составлен по состоянию на: 19.11.2019

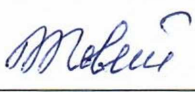Составил	<u>27.11.2019</u> (дата)	<u></u> (подпись)	<u>Л.А. Кита</u> (инициалы, фамилия)
Проверил	<u>03.12.2019</u> (дата)	<u></u> (подпись)	<u>Е.Н. Мартысевич</u> (инициалы, фамилия)
Уполномоченное должностное лицо	<u>03.12.2019</u> (дата)	<u></u> (подпись)	<u>С.В.Крутель</u> (инициалы, фамилия)



Отметки

1. Общие сведения о сооружении

1.1. Перечень составных элементов сооружения

№ п/п	Литер	Наименование	Страница
1	2	3	4
1	Б1/м	Навес на стоянке автомашин КС Ивацевичи	3

1.2. Общие характеристики сооружения

Наименование характеристики и ее единица измерения	Значение характеристики
1	2
1. Количество надземных этажей минимальное, шт.	1
2. Количество надземных этажей максимальное, шт.	1
3. Количество подземных этажей минимальное, шт.	-
4. Количество подземных этажей максимальное, шт.	-
5. Год постройки	1978
6. Дата приемки в эксплуатацию	-
7. Объем, куб.м	728
8. Наружная площадь (площадь застройки), кв.м.	297 (297)
9. Общая площадь, кв.м	297.3
10. Нормируемая площадь, кв.м	297.3
11. Вспомогательная площадь, кв.м	-
12. Площадь балконов, лоджий, террас и т.п. без учета коэффициентов, кв.м	-
13. Вид конструкции здания	Каркас металлический
14. Материал наружных стен	Металл
15. Физический износ, %	15
16. Количество нежилых изолированных помещений, шт.	0
17. Общая площадь нежилых изолированных помещений, кв.м	-
18. Количество жилых изолированных помещений (квартир), шт.	0
19. Жилая площадь, кв.м	-
20. Общая площадь жилых помещений, кв.м	-
21. Общая площадь помещений общежития, жилого здания специального назначения, кв.м	-
22. Количество машино-мест, шт.	0
23. Площадь машино-мест, кв.м	-
24. Площадь балконов, лоджий, террас и т.п. жилых помещений с учетом коэффициентов, кв.м	-

1.3. Сведения о стоимости

Вид стоимости	Дата определения	Стоимость, руб.	Документ о стоимости
1	2	3	4
Нет сведений	-	-	-

1.4. Сведения о земельных участках

Кадастровый номер	Площадь, га
1	2
123400000001000310	1.0644

2. Характеристики составных (конструктивных) элементов сооружения

№ п/п	Литер	Наименование	Характеристики
1	2	3	4
1	Б1/м	Навес на стоянке автомашин КС Ивацевичи	Материал наружных стен: Металл; Площадь застройки: 297 кв.м; Вид конструкции здания: Каркас металлический; Готовность: -; Площадь балконов, лоджий, террас и т.п. без учета коэффициентов: -; Нормируемая площадь: 297.3 кв.м; Общая площадь: 297.3 кв.м; Наружная площадь: 297 кв.м; Объем: 728 куб.м; Физический износ: 15 %; Фундамент: Бетон; Наружные стены: Столбы металлические; с двух сторон метал. ограждение, высотой 0,63м; Внутренние стены: -; Перегородки: -; Перекрытия: -; Крыша (кровля): Металлический профиль; Полы: Бетон; Окна: -; Двери, ворота: -; наружная отделка стен: -; внутренняя отделка: -; Прочие: -; Прочие: -; отопление: -; холодное водоснабжение: -; канализация: -; горячее водоснабжение: -; ванны, душ: -; электроснабжение: -; подключение электроплит: -; газоснабжение: -; вентиляция: -; мусоропровод: -; лифты: -; иные: -; иные: -;

3. Сведения об обследованиях

Дата(ы) (период(ы)) обследования	Описание	Инициалы, фамилия исполнителей
1	2	3
19.11.2019	Признаки самовольного строительства: Нет	Л. А. Кита

4. Перечень приложений


№ п/п	Наименование приложения	Дата составления	Листов
1	2	3	4
1	План расположения объекта недвижимого имущества	26.11.2019	1
2	Позэтажные планы	26.11.2019	1

Примечание:





План расположения объекта недвижимого имущества

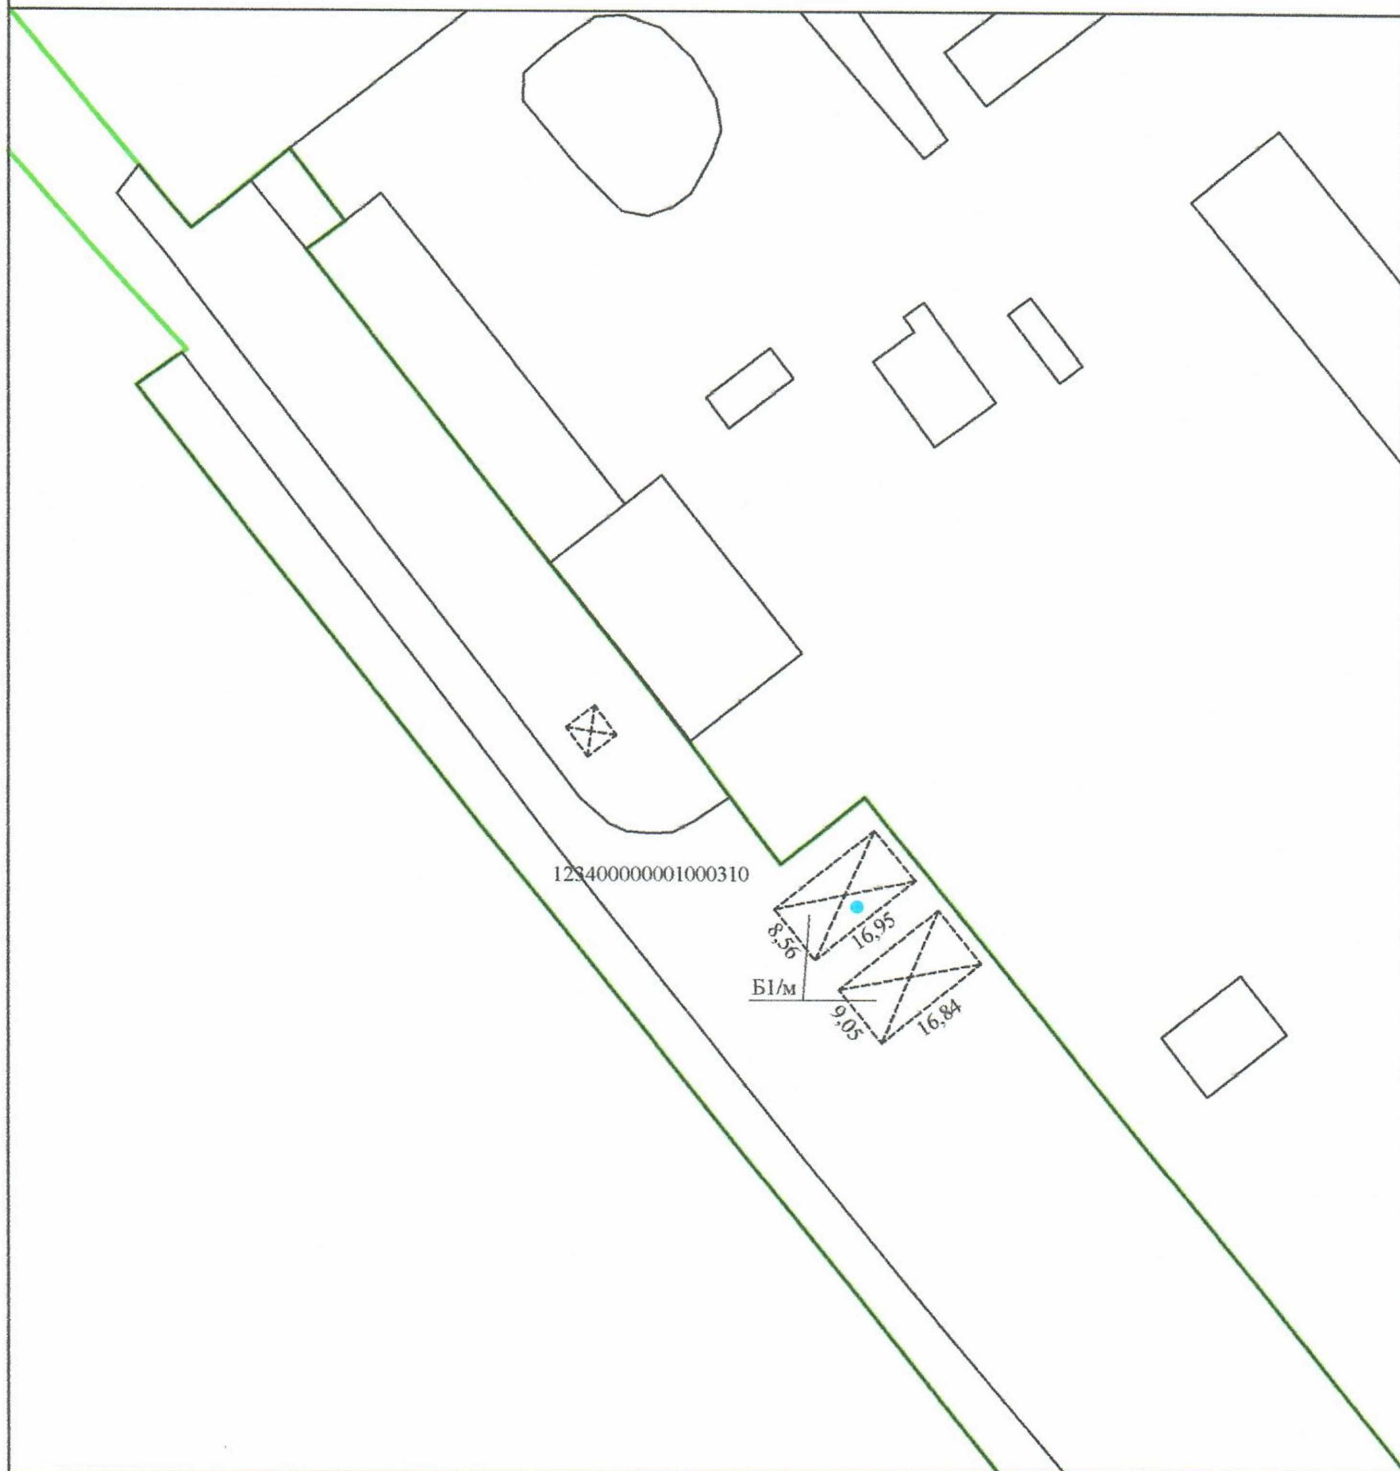

Условные обозначения

— граница земельного участка



- строение

Б1/м

- литер



- геокод

123400000001000310 - кадастровый номер
земельного участка

Берёзовский филиал РУП "Брестское агентство по государственной
регистрации и земельному кадастру"

Навес на стоянке автомашин КС Ивацевичи



225251, Республика Беларусь, Брестская обл., Ивацевичский р-н,
Подстаринский с/с, навес на стоянке автомашин КС Ивацевичи

Система координат: 1963 года

Составлен по состоянию на: 19 ноября 2019 г.

Масштаб	Лист <u>1</u>	Листов <u>1</u>	Стр. <u>4</u>
1:1000	Инициалы, Фамилия	Подпись	Дата
Составил	Л.А.Кита	<i>Л.А.Кита</i>	26.11.2019г.
Изготовил	Л.А.Кита	<i>Л.А.Кита</i>	26.11.2019г.
Проверил	Е.Н.Мартысевич	<i>Е.Н.Мартысевич</i>	27.11.2019г.

Поэтажный план
Этаж 1-ый

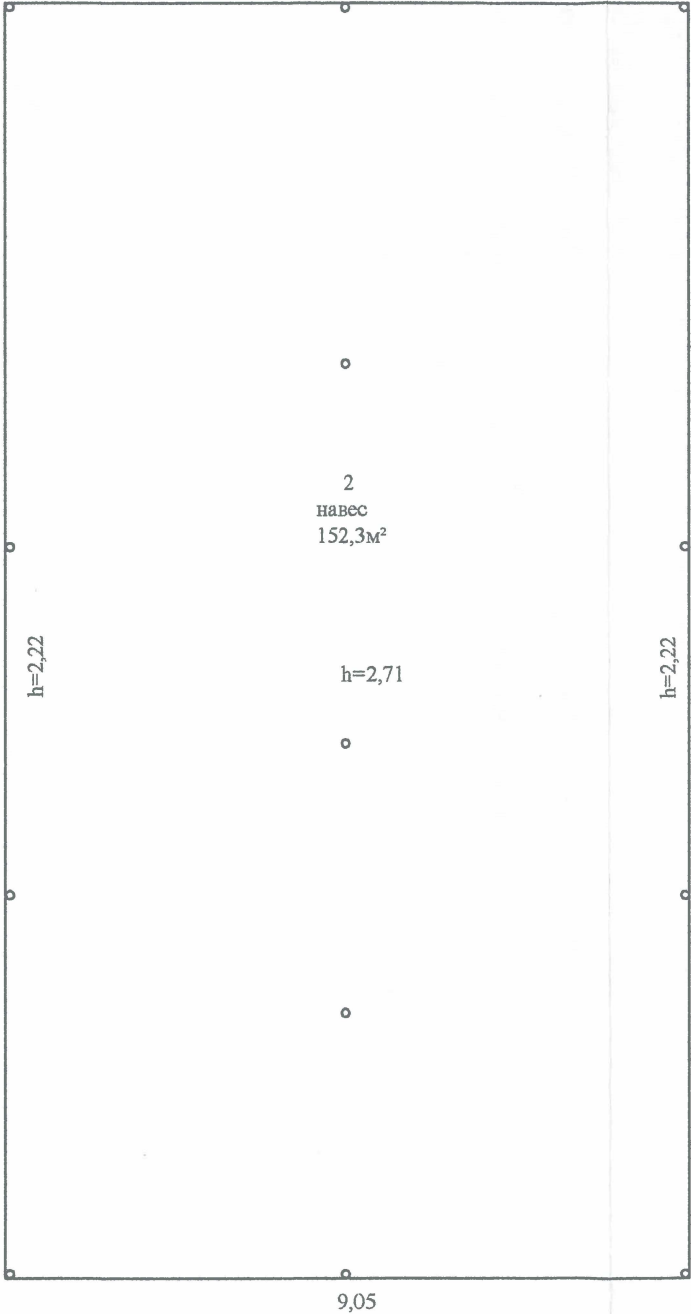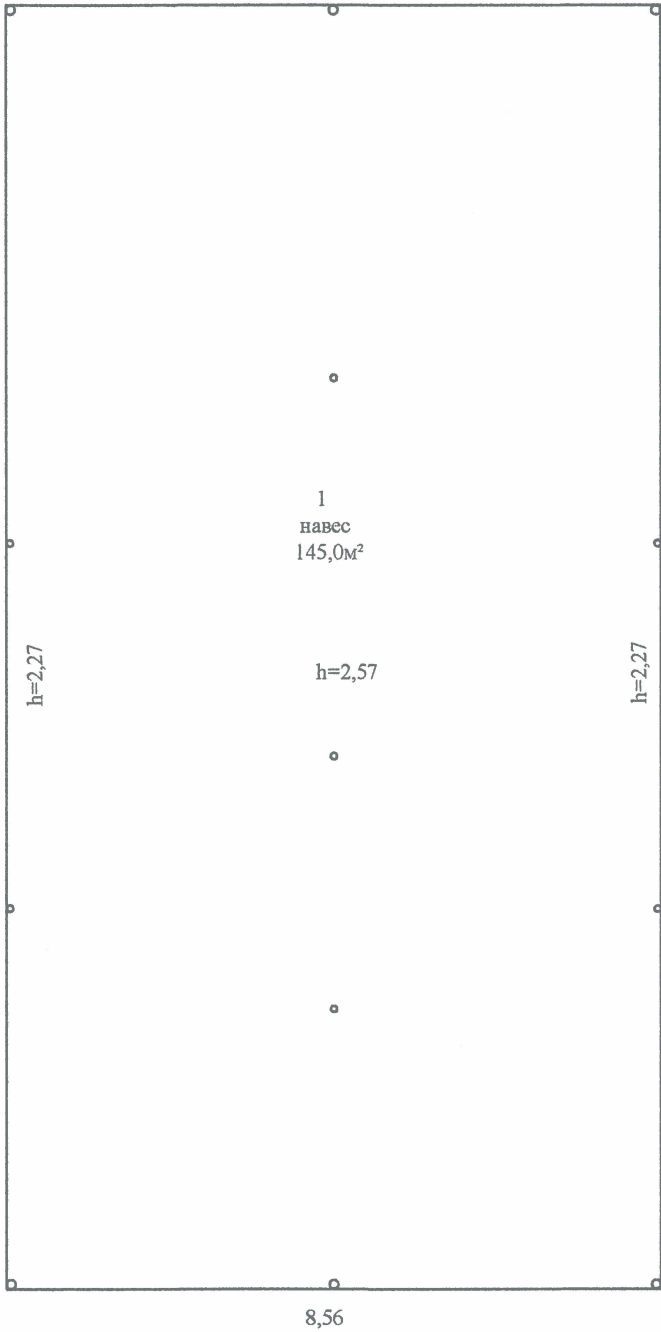

297,3м²
297,3м²

Берёзовский филиал РУП "Брестское агентство по государственной регистрации и земельному кадастру"			
Навес на стоянке автомашин КС Ивацевичи			
225251, Республика Беларусь, Брестская обл., Ивацевичский р-н, Подстаринский с/с, навес на стоянке автомашин КС Ивацевичи			
Литер <u>Б1/м</u>	Секция (подъезд): <u> </u>	Этаж <u>1</u>	
Составлен по состоянию на: 19 ноября 2019 г.			
Масштаб	Лист <u>1</u>	Листов <u>1</u>	Стр. <u>5</u>
1:100	Инициалы, Фамилия	Подпись	Дата
Составил	Л.А.Кита		26.11.2019г.
Изготовил	Л.А.Кита		26.11.2019г.
Проверил	Е.Н.Мартысевич		27.11.2019г.