


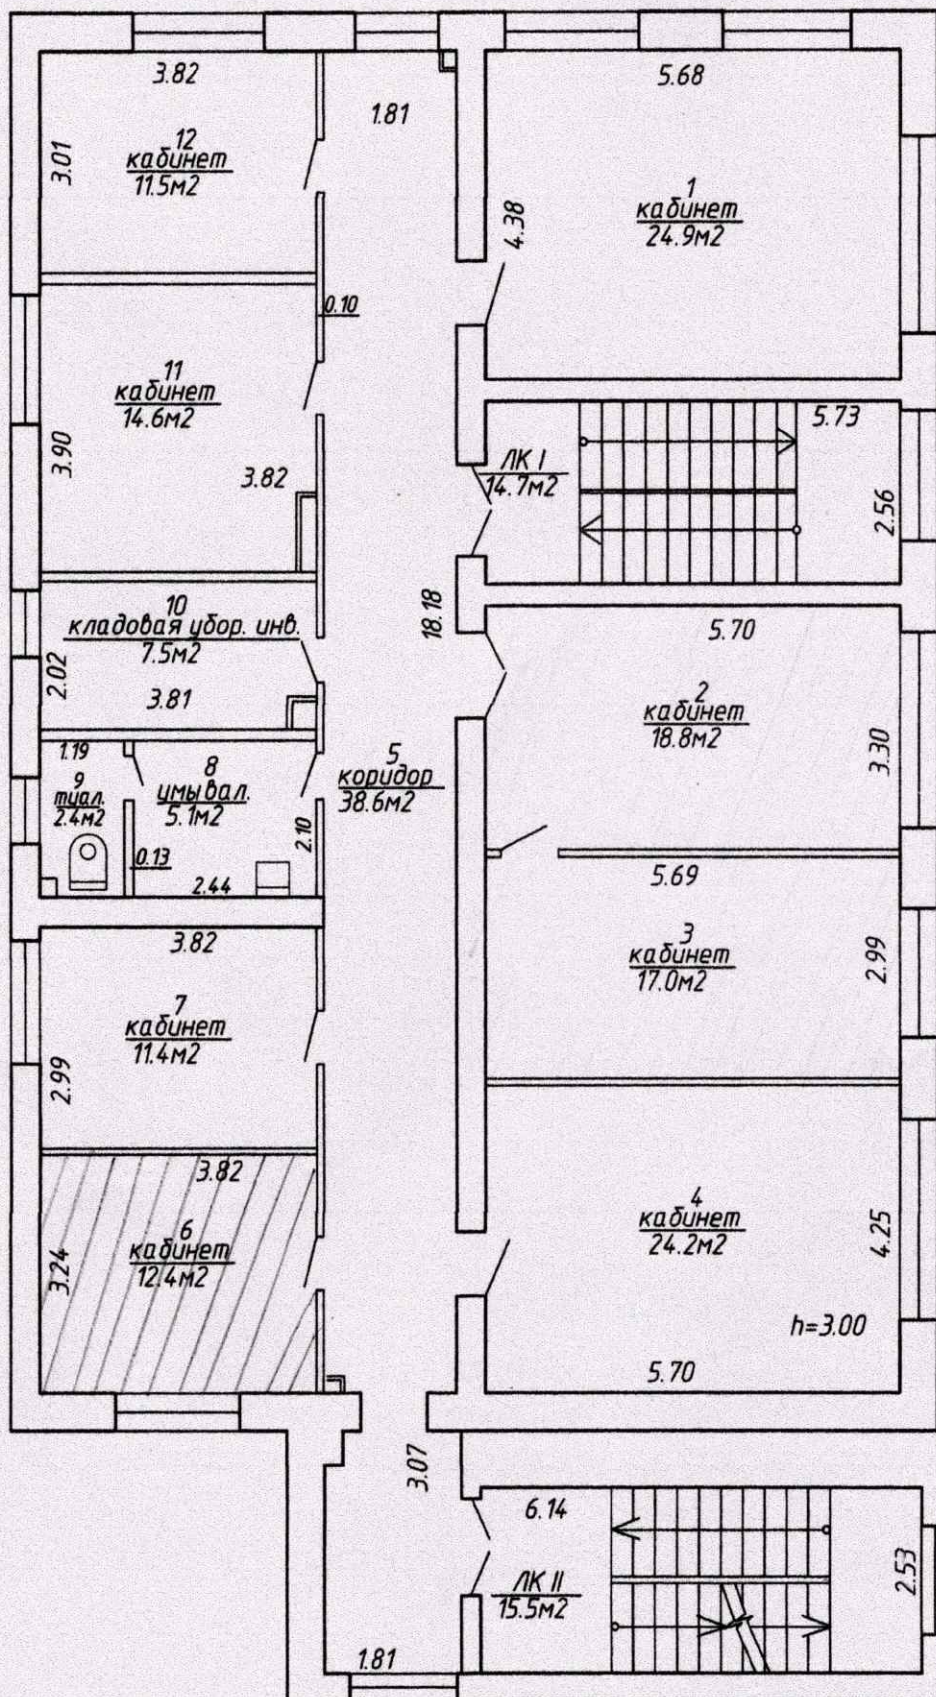

РЕСПУБЛИКАНСКОЕ УНИТАРНОЕ ПРЕДПРИЯТИЕ "МИНСКОЕ ГОРОДСКОЕ АГЕНТСТВО ПО ГОСУДАРСТВЕННОЙ РЕГИСТРАЦИИ И ЗЕМЕЛЬНОМУ КАДАСТРУ"			
г. Минск, ул. Ботаническая, 6А		Литер А1-4/к-кп	
план четвертого этажа		лист 4	М 1: 100
	Фамилия, Инициалы	подпись	дата
Составил	Черноголоба Ю.В.	<i>[Signature]</i>	02.01.2012
Проверил	Абакунич В.В.	<i>[Signature]</i>	02.01.2012
Уполномоченное должностное лицо	Абакунич В.В.	<i>[Signature]</i>	02.01.2012