

ГОСУДАРСТВЕННЫЙ КОМИТЕТ ПО ИМУЩЕСТВУ
РЕСПУБЛИКИ БЕЛАРУСЬ

Технический паспорт

составлен(а) по состоянию на 27 сентября 2010 г.

Республиканское унитарное предприятие "Брестское агентство по
государственной регистрации и земельному кадастру" Березовский
филиал Ивацевичское бюро

Наименование: *Внутриплощадочные тепловые сети
служебно-эксплуатационного блока*

Назначение: *Сооружение специализированное
коммунального хозяйства*

Инвентарный номер: *122/С - 15046*

Адрес (местонахождение): *Брестская обл., Ивацевичский р-н,
Подстаринский с/с, д. Холопья*

Геокод: *X: 5835186,79 Y: 1277174,51*

Паспорт составил:


(подпись)

С.А. Русак
(инициалы, фамилия)

Дата составления: 27 сентября 2010 г.

Паспорт проверил:


(подпись)

Н Ф. Лукашевич
(инициалы, фамилия)

Дата проверки: *27.09.10г*


**Уполномоченное
должностное лицо:**


(должность, подпись)

Н Ф. Лукашевич
(инициалы, фамилия)



Ситуационный план объекта недвижимого имущества
масштаб 1/500

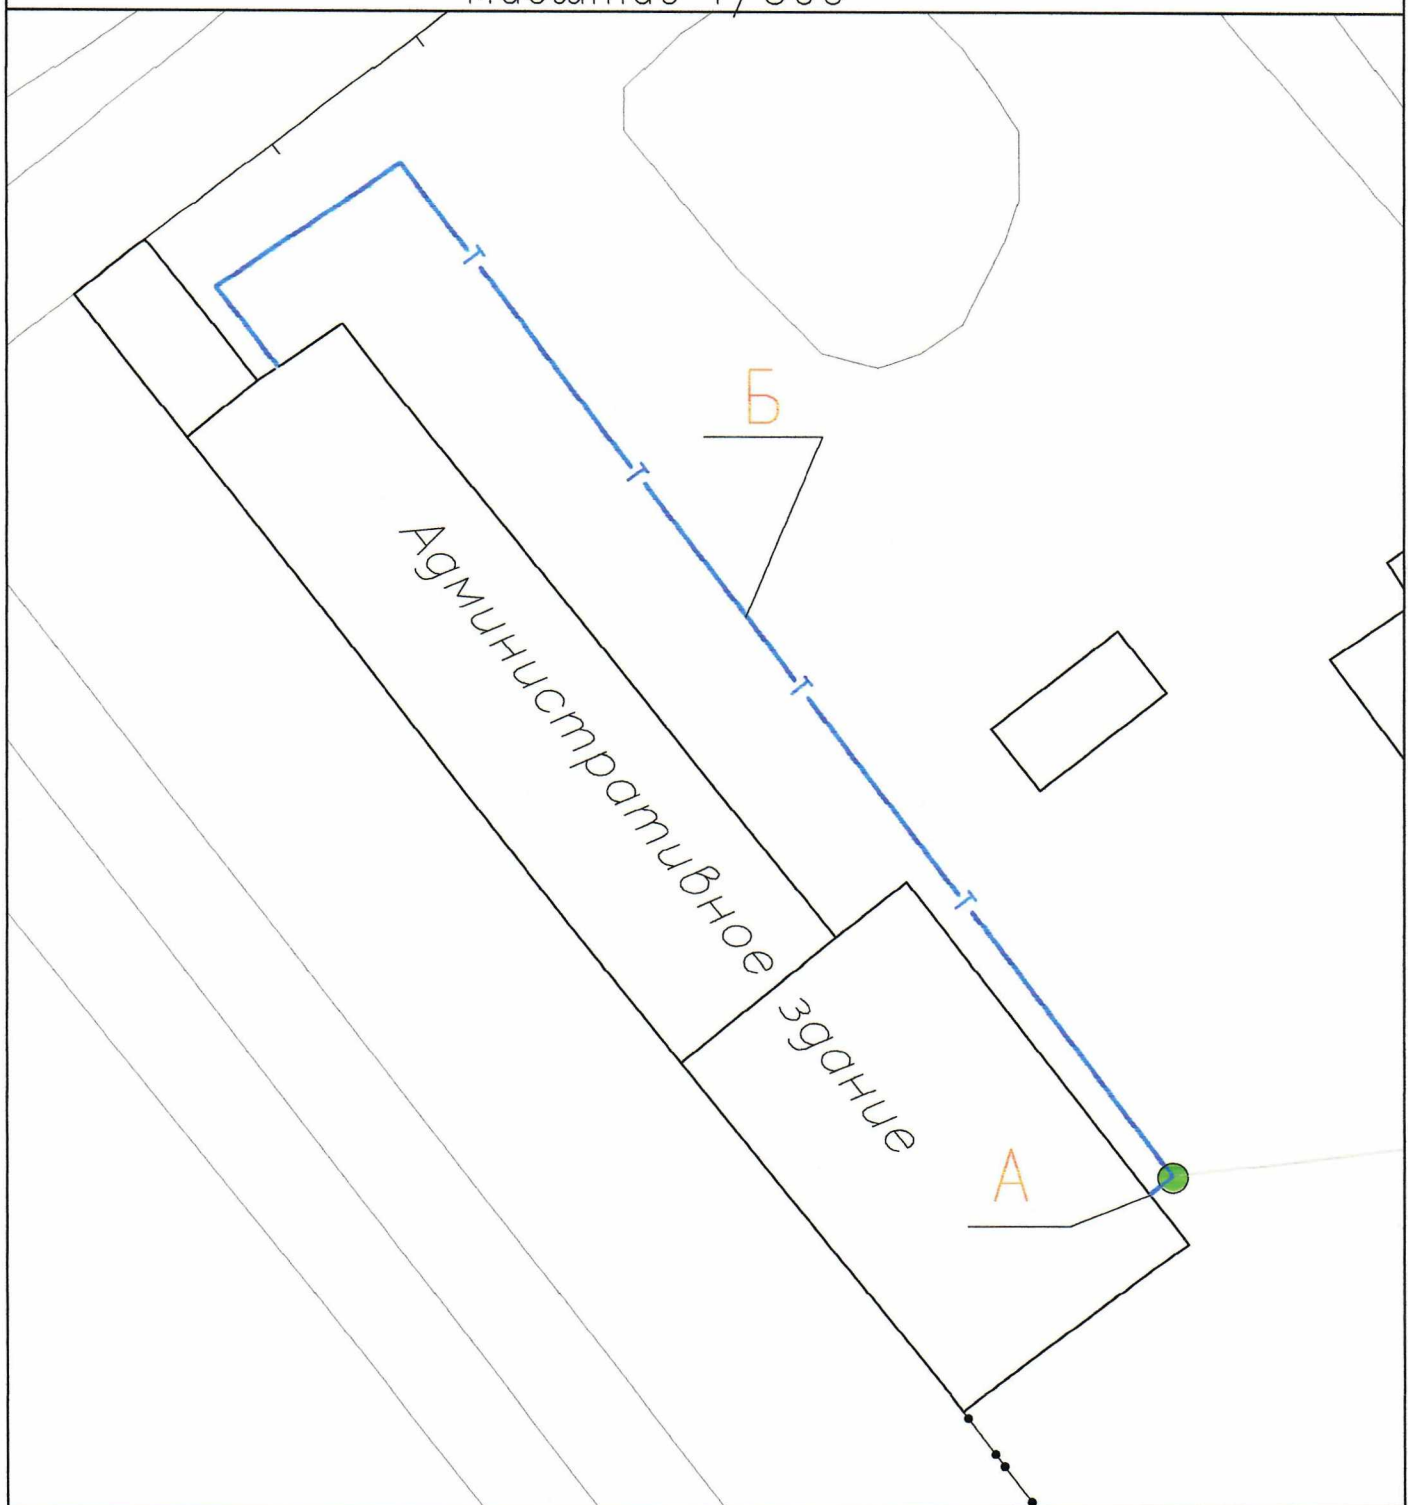

Условные обозначения



Географический код объекта
недвижимого имущества

Координаты геокода
х 5835186.79
у 1277174.51



внутриплощадочные тепловые сети СЭБ

А

ввод в здание СЭБ

Б

ввод в здание СЭБ

2. ПЕРЕЧЕНЬ ОБЪЕКТОВ (СОСТАВНЫХ ЭЛЕМЕНТОВ), ВХОДЯЩИХ В СОСТАВ ОБЪЕКТА НЕДВИЖИМОГО ИМУЩЕСТВА

Литера Наименование

А Домовой ввод
Б Домовой ввод

3. ОБЩИЕ СВЕДЕНИЯ ОБ ОБЪЕКТЕ НЕДВИЖИМОГО ИМУЩЕСТВА

Наименование характеристики и ее единица измерения	Значение характеристики
Дата ввода в эксплуатацию/Дата консервации	1984
Общее количество основных составных элементов, шт.	2
Вид	Водяное отопление
Источник	Котельная №1
Протяженность, м	109,6
Способ прокладки	Подземный в лотках
Глубина/высота прокладки минимальная, м	0,8
Глубина/высота прокладки максимальная, м	1,4
Отводов, шт.	2
Колодцев, камер, шт.	-
Вид стоимости	-
Стоимость, руб.	-
Износ/Готовность, %	70

4. ХАРАКТЕРИСТИКИ ОБЪЕКТОВ (СОСТАВНЫХ ЭЛЕМЕНТОВ), ВХОДЯЩИХ В СОСТАВ ОБЪЕКТА НЕДВИЖИМОГО ИМУЩЕСТВА

4.1 А-Домовой ввод

Объект подключения	Служебно-эксплуатационный блок
Способ прокладки	Подземный в ж.б лотках
Глубина/высота прокладки минимальная, м	0,8
Глубина/высота прокладки максимальная, м	1,4
Материал	Сталь
Наружный диаметр, мм	80
Внутренний диаметр, мм	70
Год подключения	1984
Материал изоляции	Минераловатные маты
Протяженность(трубопровод обратный); м	2,8
Протяженность(трубопровод подающий); м	2,8

4.1.1 КаналТип *Лоток*Тип сечения *Прямоугольник*Внутренние размеры, мм *900*600*Год прокладки *1984*Износ/Готовность, % *70*Материал *Железобетон***4.2 Б-Домовой ввод**Объект подключения *Служебно-эксплуатационный блок*Способ прокладки *Подземный в ж.б лотках*Глубина/высота прокладки минимальная, *0,8*

м

Глубина/высота прокладки максимальная, *1,4*

м

Материал *Сталь*Наружный диаметр, мм *80*Внутренний диаметр, мм *70*Год подключения *1984*Материал изоляции *Минераловатные маты*Протяженность(трубопровод обратный) ; *106,8*

м

Протяженность(трубопровод подающий) ; *106,8*

м

4.2.1 КаналТип *Лоток*Тип сечения *Прямоугольник*Внутренние размеры, мм *900*600*Год прокладки *1984*Износ/Готовность, % *70*Материал *Железобетон***5. ПЕРЕЧЕНЬ ПРИЛАГАЕМЫХ МАТЕРИАЛОВ****Приложение 1**

Отметки о произведенных обследованиях

"__" ____ 20__ г. Изменений нет _____ (подпись)

Уполномоченное должностное лицо _____ М.П. (подпись)


"__" ____ 20__ г. Изменений нет _____ (подпись)

Уполномоченное должностное лицо _____ М.П. (подпись)

Количество листов: 5

план привязки сетей теплоснабжения СЭБ.

масштаб 1/500

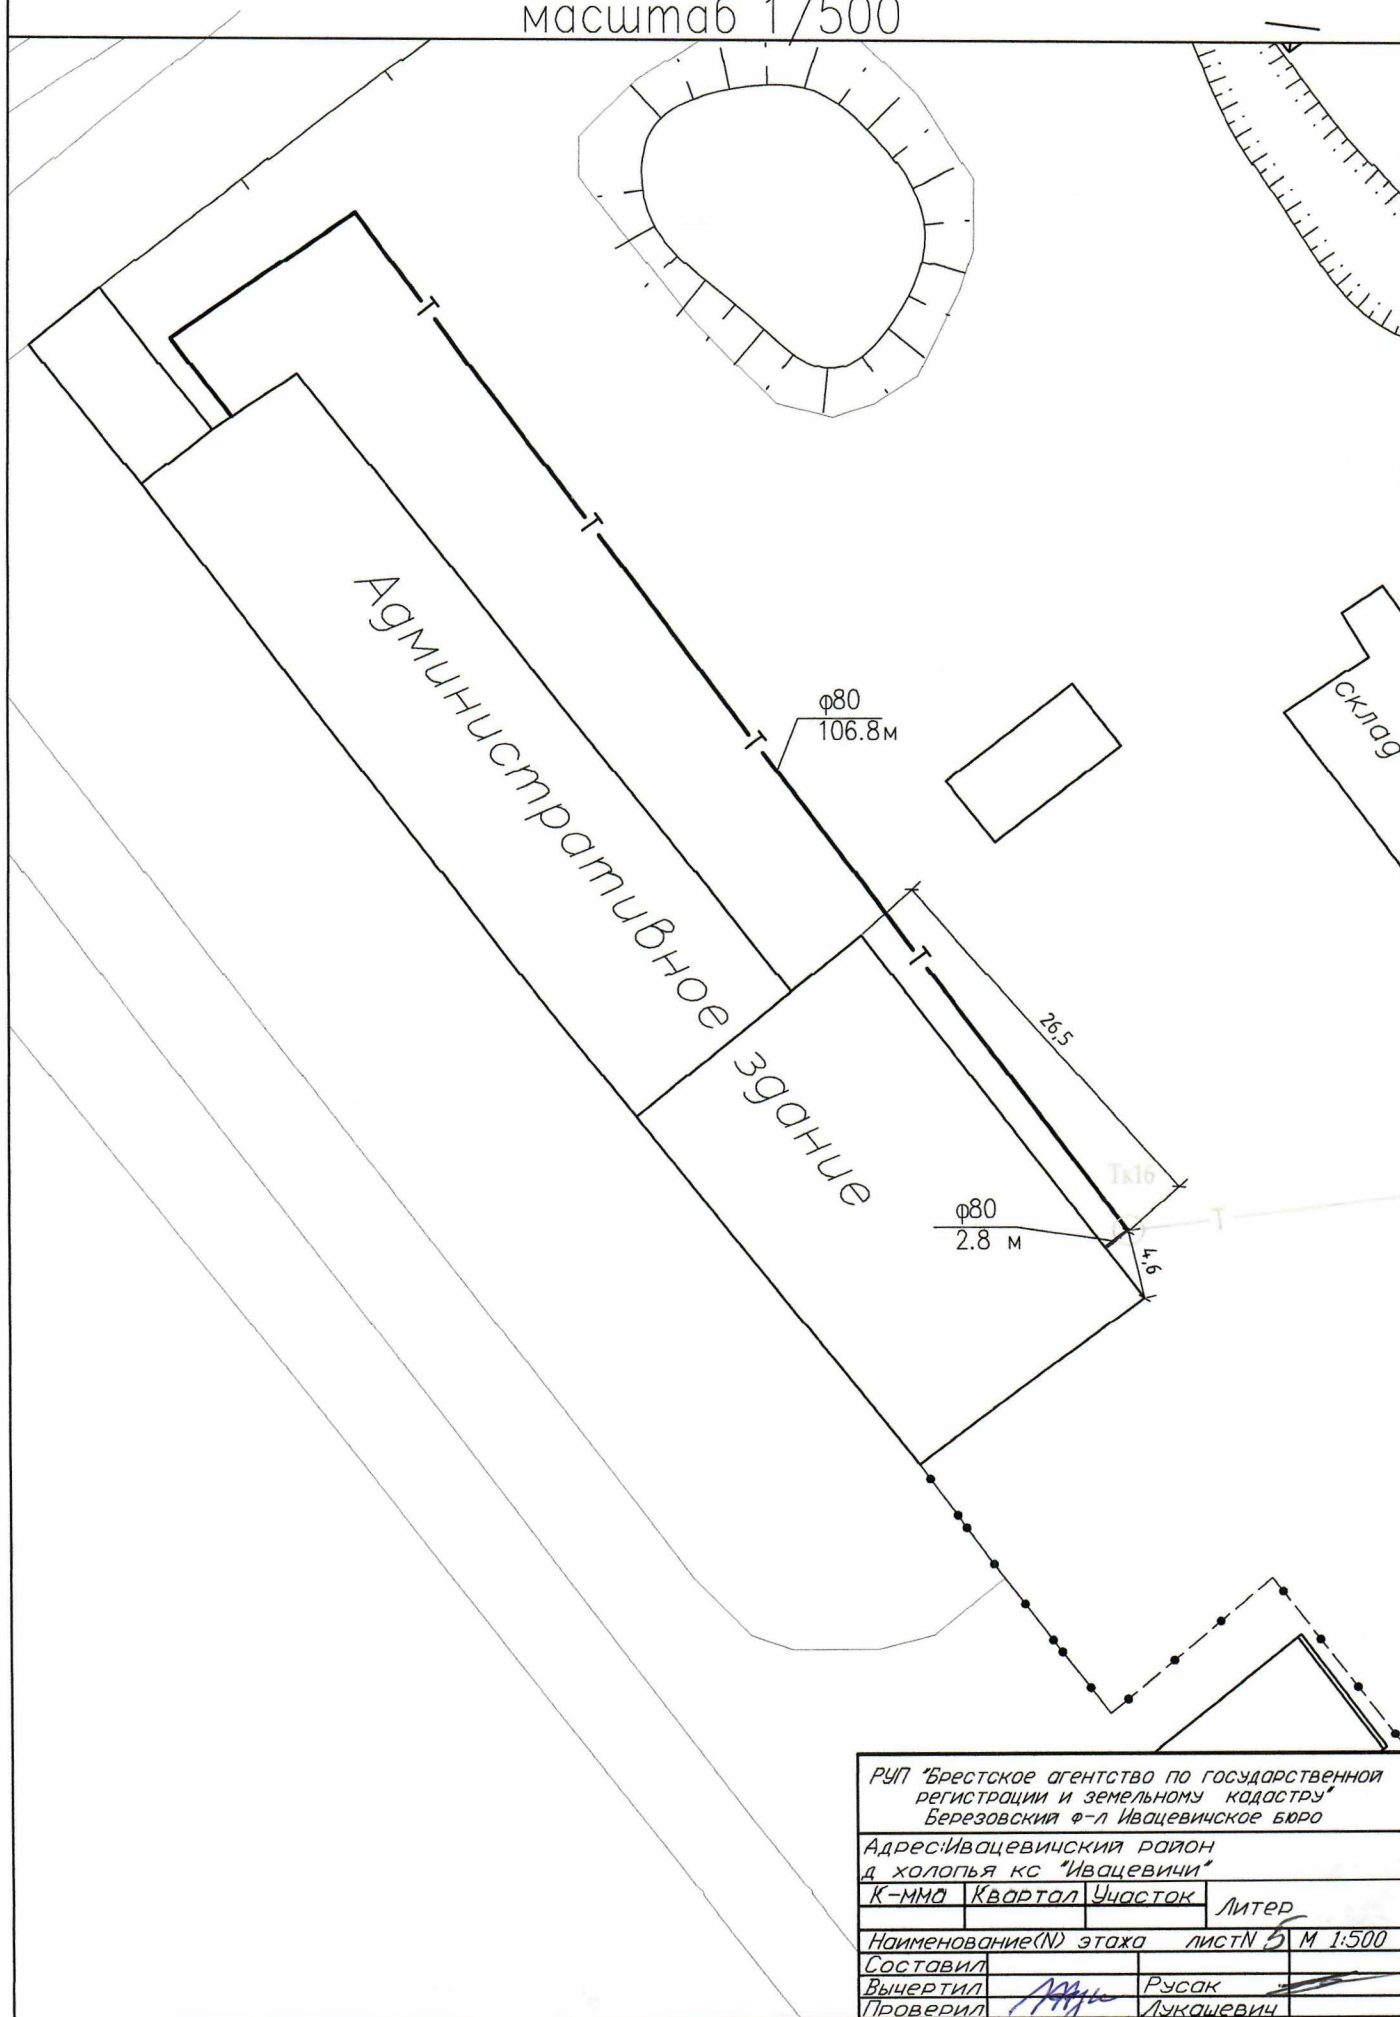

РЧП "Брестское агентство по государственной регистрации и земельному кадастру"			
Березовский ф-л Ивацевичское бюро			
Адрес: Ивацевичский район д. хогопя кс "Ивацевичи"			
К-мн	Квартал	Участок	Литер
Наименование(Н) этажа		лист N 5	М 1:500
Составил		Русак	
Вычертил		Лукашевич	
Проверил			