

ГОСУДАРСТВЕННЫЙ КОМИТЕТ ПО ИМУЩЕСТВУ
РЕСПУБЛИКИ БЕЛАРУСЬ

ТЕХНИЧЕСКИЙ ПАСПОРТ

на сооружение

составлен(а) по состоянию на 07 декабря 2015 г.

Республиканское унитарное предприятие "Брестское агентство по
государственной регистрации и земельному кадастру" Березовский
филиал Ивацевичское бюро

Наименование: Система грозозащиты КЦ-2
Назначение: 3 08 00-Сооружение специализированное
энергетики
Инвентарный номер: 122/С-14990
Адрес (местонахождение): Республика Беларусь, Брестская обл.,
Ивацевичский р-н, Подстаринский с/с, 1,6 км
северно-восточнее аг. Подстаринь, система
грозозащиты КЦ-2

Геокод: -

Паспорт составил:

(подпись)

Г.А. Ланец

(инициалы, фамилия)

Дата составления:

14 декабря 2015 г.

Паспорт проверил:

(подпись)

Е.Н. Мартысевич

(инициалы, фамилия)

Дата проверки:

14 декабря 2015 г.

Уполномоченное

должностное лицо:

(должность, подпись)

С.В. Крутель

(инициалы, фамилия)

Отметки о произведенных проверках характеристик недвижимого имущества

" " 20 г.

Изменений нет

(подпись)

Уполномоченное должностное лицо

М.П.

(подпись)

" " 20 г.

Изменений нет

(подпись)

Уполномоченное должностное лицо

М.П.

(подпись)

Ситуационный план



Условные обозначения:

А-Ж Молниеотвод

геокод объекта

граница отведенного земельного участка

Система координат: 1963г.

Масштаб 1:2000 Лист __ Листов __ Стр. __

Подпись исполнителя

2. ПЕРЕЧЕНЬ ОБЪЕКТОВ (СОСТАВНЫХ ЭЛЕМЕНТОВ)

Литер	Наименование
А	Молниеотвод
Б	Молниеотвод
В	Молниеотвод
Г	Молниеотвод
Д	Молниеотвод
Е	Молниеотвод
Ж	Молниеотвод

3. ОБЩИЕ СВЕДЕНИЯ ОБ ОБЪЕКТЕ

Наименование характеристики
и ее единица измерения

Значение характеристики

Дата ввода в эксплуатацию 1981

Кадастровый(е) номер(а) земельного(ых)
участка(ов) 123400000001000153

Общее количество основных составных
элементов, шт. 7

Тип *стержневой*

Эксплуатационное назначение *Защита от разрядов молний*

Общая площадь застройки, кв.м 37

Вид стоимости *Нет сведений*

Стоимость, руб. -

Нормативный износ, % 68

4. ХАРАКТЕРИСТИКИ ОБЪЕКТОВ (СОСТАВНЫХ ЭЛЕМЕНТОВ)

4.1 А-Молниеотвод

Тип конструкции *стержневой на мачте с металлической
лестницей и площадкой*

Материал опоры, мачты *Металл*

Высота, м 24,5

Габаритные размеры, м 2,00x2,00

Сечение *Квадратное*

Количество, шт. 5

Марка *ПМС-24.5*

Номера мачт *№1*

Вид опоры, мачты *Свободностоящая*

Материал лестницы и площадки с
ограждением *Металл*

Подпись исполнителя



4.2 Б-Молниесотвод

Тип конструкции *стержневой на мачте с металлической лестницей и площадкой*

Материал опоры, мачты *Металл*

Высота, м *24,5*

Габаритные размеры, м *2,00x2,00*

Сечение *Квадратное*

Количество, шт. *1*

Марка *ПМС-24.5*

Номера мачт *№2*

Вид опоры, мачты *Свободностоящая*

Материал лестницы и площадки с ограждением *Металл*

4.3 В-Молниесотвод

Тип конструкции *стержневой на мачте с металлической лестницей и площадкой*

Материал опоры, мачты *Металл*

Высота, м *32,5*

Габаритные размеры, м *3,00x3,00*

Сечение *Квадратное*

Количество, шт. *1*

Марка *ПМС-32.5*

Номера мачт *№3*

Вид опоры, мачты *Свободностоящая*

Материал лестницы и площадки с ограждением *Металл*

4.4 Г-Молниесотвод

Тип конструкции *стержневой на мачте с металлической лестницей и площадкой*

Материал опоры, мачты *Металл*

Высота, м *24,5*

Габаритные размеры, м *2,80x2,80*

Сечение *Квадратное*

Количество, шт. *1*

Марка *ПМС-24.5*

Номера мачт *№4*

Материал лестницы и площадки с ограждением *Металл*

4.5 Д-Молниесотвод

Тип конструкции *стержневой на мачте*

Материал опоры, мачты *Металл*

Высота, м *24,5*

Габаритные размеры, м *2,00x2,00*

Сечение *Квадратное*

Количество, шт. *1*

Марка *МС-24.5*

Номера мачт *№8*

Вид опоры, мачты *Свободностоящая*

Подпись исполнителя



4.6 Е-Молниезовод

Тип конструкции *стержневой на мачте с металлической лестницей и площадкой*

Материал опоры, мачты *Металл*

Высота, м *24,5*

Габаритные размеры, м *2,00x2,00*

Сечение *Квадратное*

Количество, шт. *1*

Марка *ПМС-24.5*

Номера мачт *№9*

Вид опоры, мачты *Свободностоящая*

Материал лестницы и площадки с ограждением *Металл*

4.7 Ж-Молниезовод

Тип конструкции *стержневой на мачте с металлической*

Материал опоры, мачты *Металл*

Высота, м *24,5*

Габаритные размеры, м *2,00x2,00*

Сечение *Квадратное*

Количество, шт. *1*

Марка *ПМС-24.5*

Номера мачт *№10*

Вид опоры, мачты *Свободностоящая*

Материал лестницы и площадки с ограждением *Металл*

4.8 Фундамент

Конструкция фундамента *Столбчатый*

Высота, м *0,5*


Материал *железобетон*

5. ПЕРЕЧЕНЬ МАТЕРИАЛОВ, ПРИЛАГАЕМЫХ К ТЕХНИЧЕСКОМУ ПАСПОРТУ

Количество листов: **5**

Подпись исполнителя



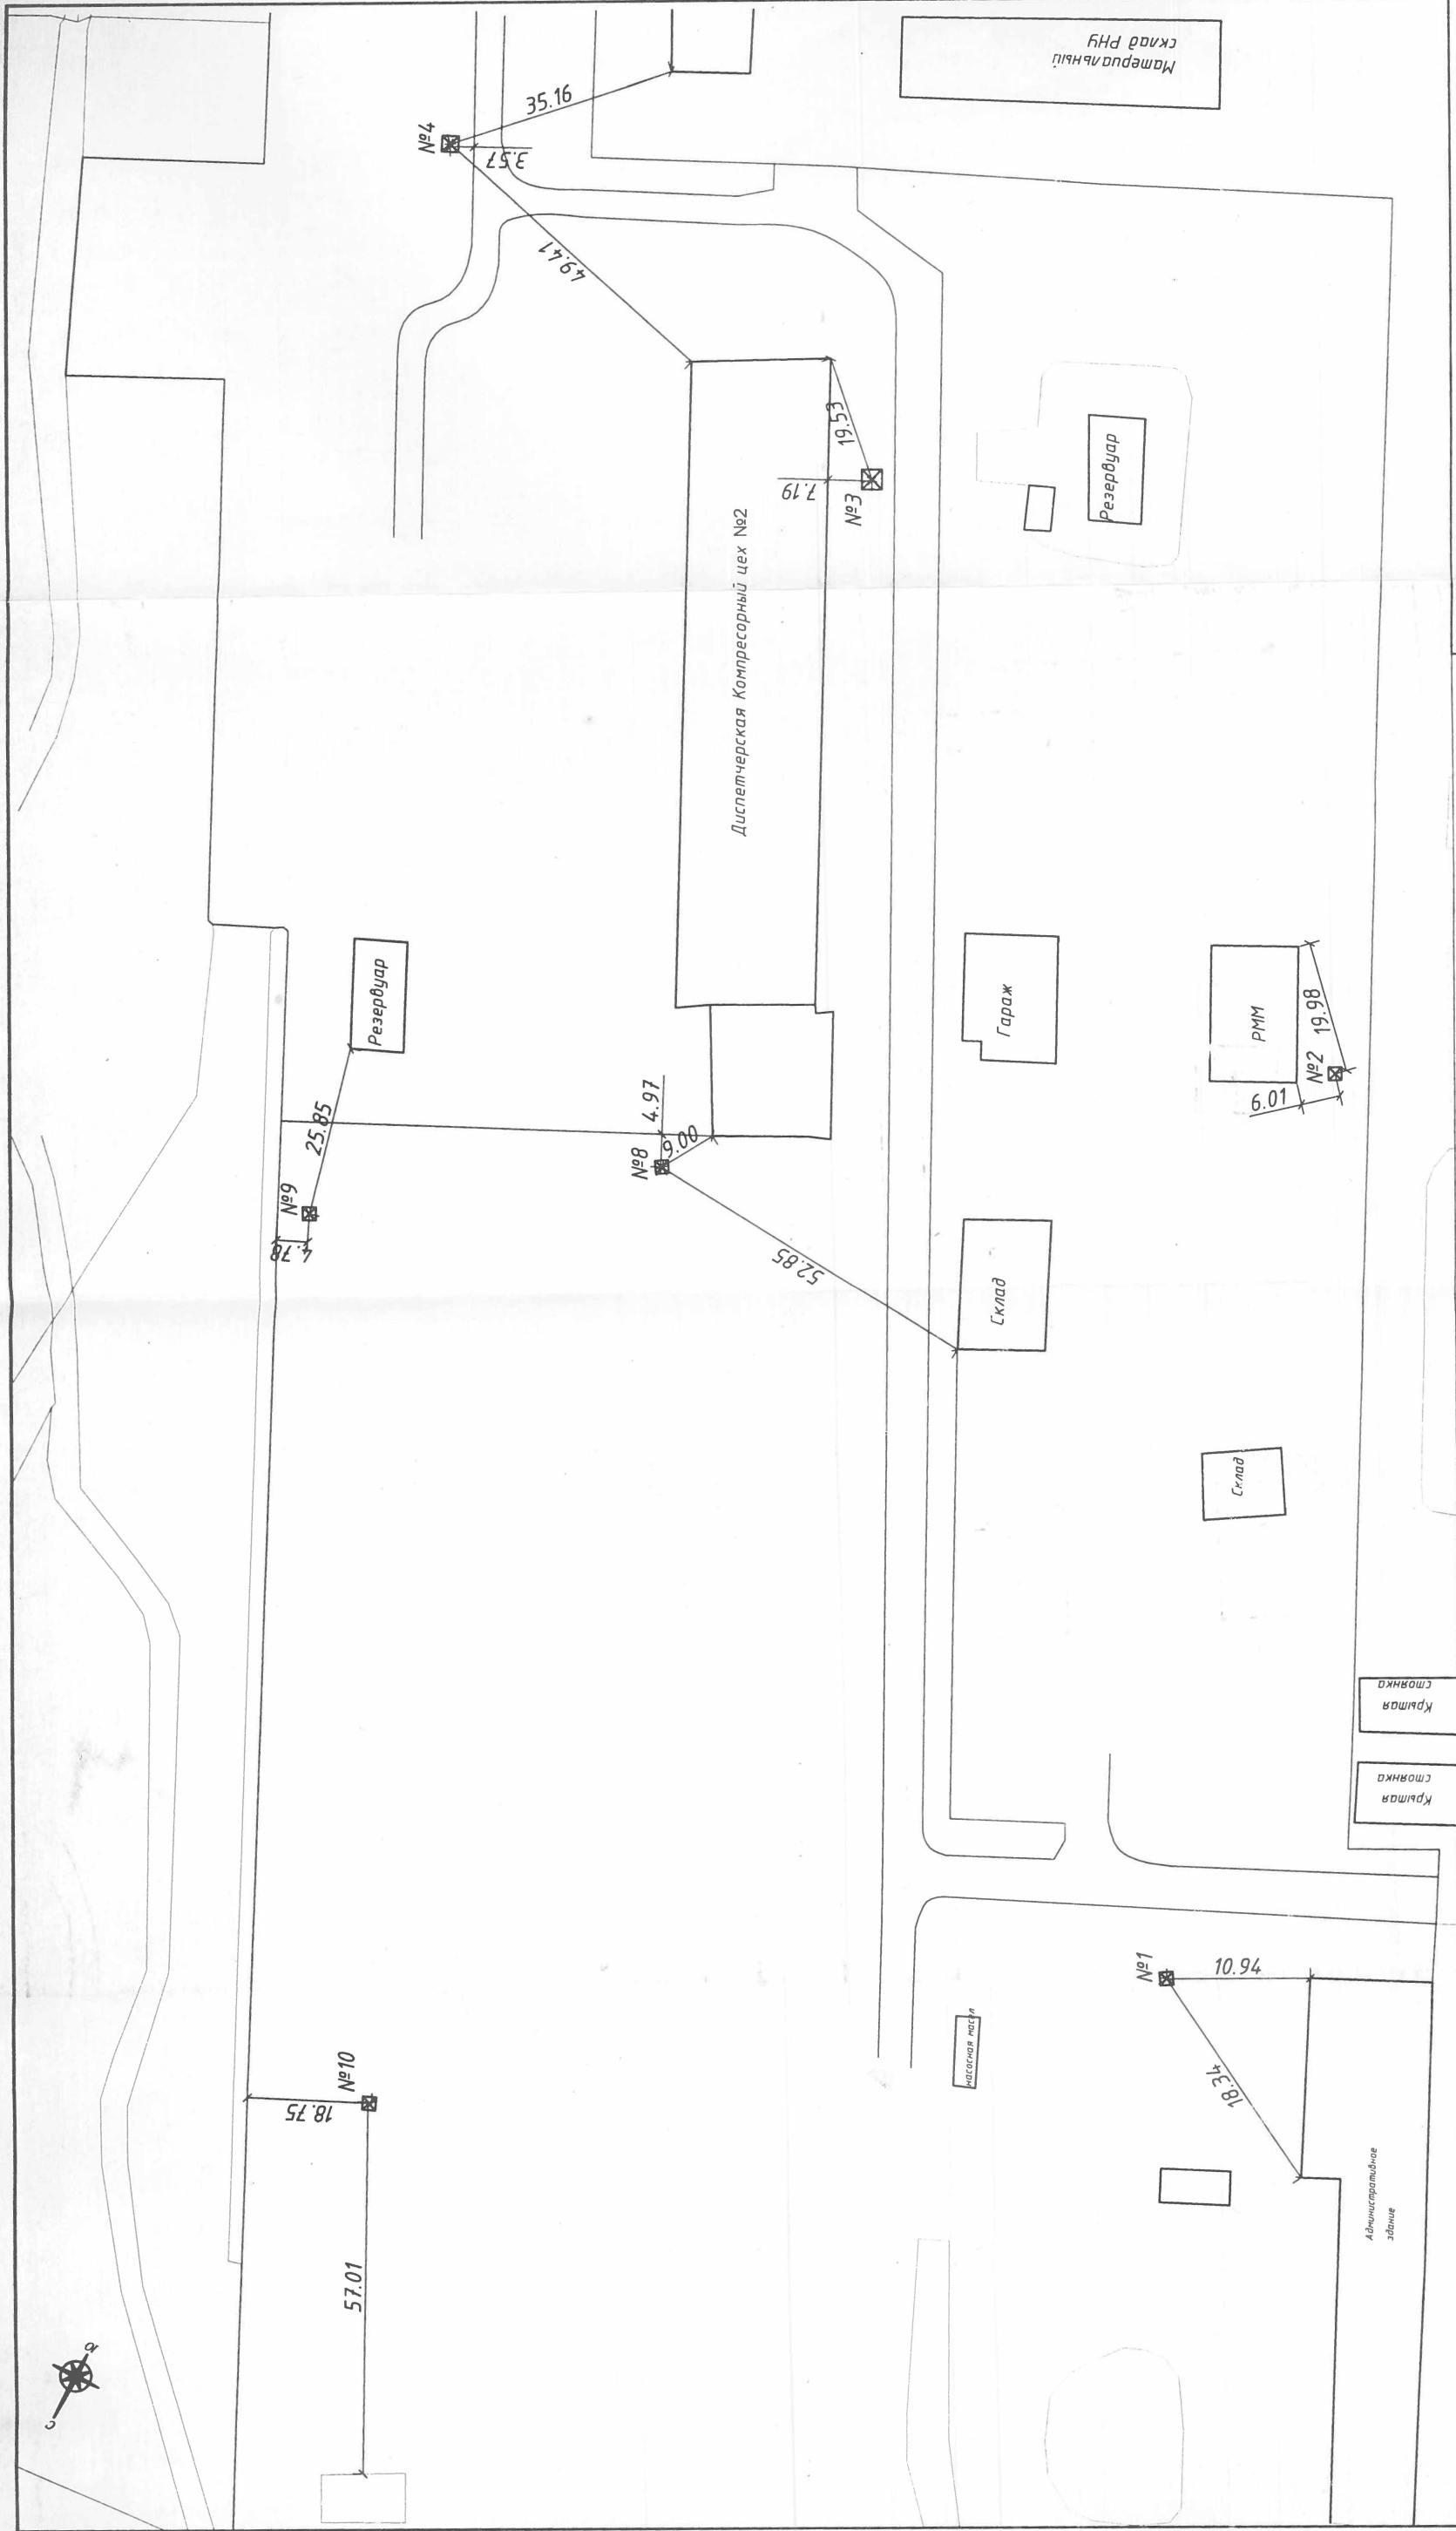

Условные обозначения:

Молниеотвод

№1,2,9,10	ПМС-24,5	металл	h=24,5м	2.00	
№3	ПМС-32,5	металл	h=32,5м	3.00	
№4	ПМС-24,5	металл	h=24,5м	2.80	
№8	МС-24,5	металл	h=24,5м	2.00	

РУП "Брестское агентство по государственной регистрации и земельному кадастру"
Березовский филиал Ивацевичское бюро

Система грозозащиты КЦ-2
Республика Беларусь, Брестская обл., Ивацевичский р-н,
Подстаринский с/с, 1,6 км северо-восточнее аг.
Подстаринь, система грозозащиты КЦ-2
Система координат - 1963г.

Масштаб	Лист	Листов	Стр.
1:1000	Фамилия И.О.	Подпись	Дата
Составил	Ланец Г.А.		14.12.2015
Проверил	Мартысевич Е.Н.		14.12.2015