

ГОСУДАРСТВЕННЫЙ КОМИТЕТ ПО ИМУЩЕСТВУ РЕСПУБЛИКИ БЕЛАРУСЬ

Технический паспорт

составлен(а) по состоянию на 23 апреля 2010 г.

Республиканское унитарное предприятие "Брестское агентство по государственной регистрации и земельному кадастру" Березовский филиал Ивацевичское бюро

Наименование: *Внутриплощадочные сети водопровода котельной №1*

Назначение: *Сооружение специализированное водохозяйственного назначения*

Инвентарный номер: *122/С-14912*

Адрес (местонахождение): *Республика Беларусь Брестская обл., Ивацевичский р-н, Подстаринский с/с, д. Холопья КС "Ивацевичи"*

Геокод: *X: 5834891,99 Y: 1277380,45*

Паспорт составил:


(подпись) С.А. Русак
(инициалы, фамилия)

Дата составления: 23 апреля 2010 г.


Паспорт проверил:


(подпись) Н.Ф. Лукашевич
(инициалы, фамилия)


Дата проверки:

**Уполномоченное
должностное лицо:**


(должность, подпись) Н.Ф. Лукашевич
(инициалы, фамилия)

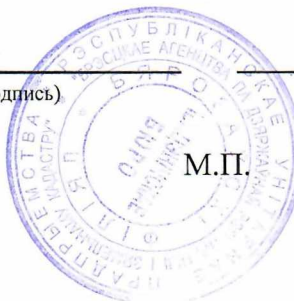

Ситуационный план объекта недвижимого имущества масштаб 1\500

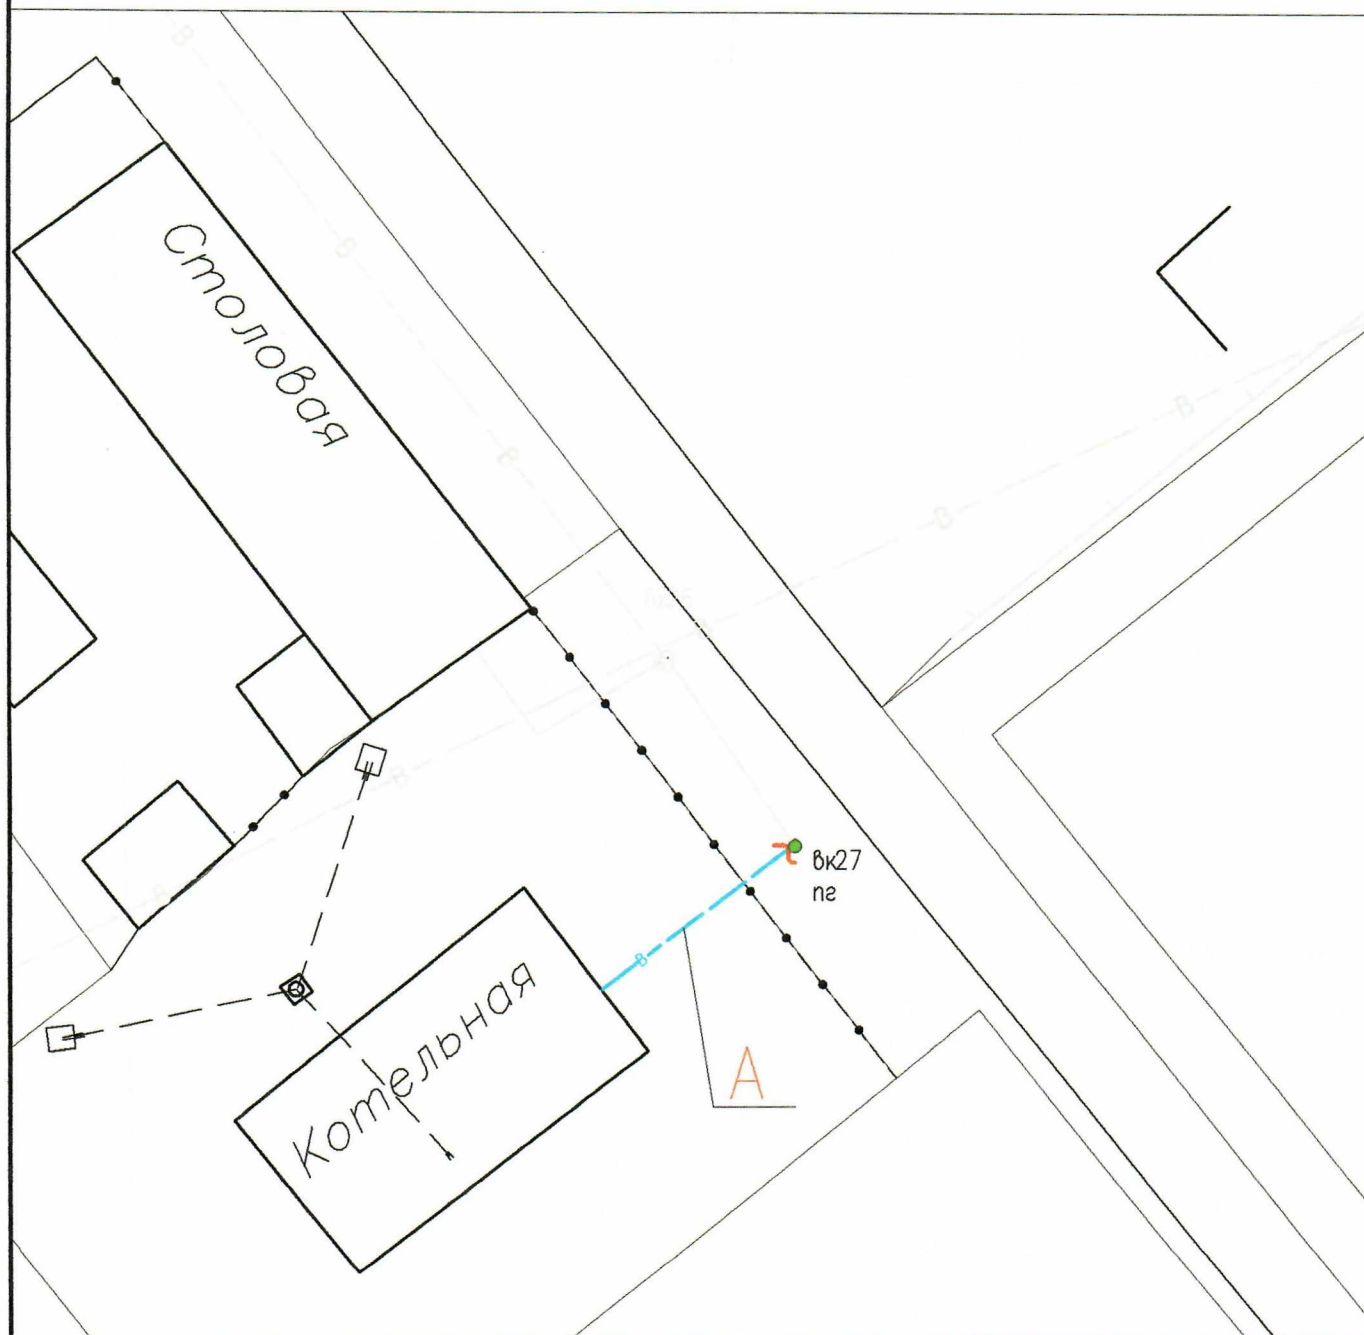

условные обозначения

-  Сети водопровода котельной
-  транзитные сети водопровода
-  колодец водопровода
-  ввод водопровода в здание

 Географический код объекта
недвижимого имущества

Координаты геокода
x 5834891,99
y 1277380,45

2. ПЕРЕЧЕНЬ ОБЪЕКТОВ (СОСТАВНЫХ ЭЛЕМЕНТОВ), ВХОДЯЩИХ В СОСТАВ ОБЪЕКТА НЕДВИЖИМОГО ИМУЩЕСТВА

Литера	Наименование
А	Подключение к водопроводной сети

3. ОБЩИЕ СВЕДЕНИЯ ОБ ОБЪЕКТЕ НЕДВИЖИМОГО ИМУЩЕСТВА

Наименование характеристики и ее единица измерения	Значение характеристики
Дата ввода в эксплуатацию/Дата консервации	2000
Кадастровый(е) номер(а) земельного(ых) участка(ов)	
Общее количество основных составных элементов, шт.	1
Протяженность, м	16,6
Способ прокладки	В траншее
Глубина заложения минимальная, м	1,4
Глубина заложения максимальная, м	1,8
Колодцев, камер, шт.	-
Количество вводов, шт.	-
Вид стоимости	
Стоимость, руб.	-
Износ/Готовность, %	50

4. ХАРАКТЕРИСТИКИ ОБЪЕКТОВ (СОСТАВНЫХ ЭЛЕМЕНТОВ), ВХОДЯЩИХ В СОСТАВ ОБЪЕКТА НЕДВИЖИМОГО ИМУЩЕСТВА

4.1 А-Подключение к водопроводной сети

Подключенный объект	Котельная
Наружный диаметр, мм	100
Длина, м	16,6
Глубина заложения минимальная, м	1,4
Глубина заложения максимальная, м	1,8
Материал	сталь

5. ПЕРЕЧЕНЬ ПРИЛАГАЕМЫХ МАТЕРИАЛОВ

Приложение 1

Отметки о произведенных обследованиях


" ____ " ____ 20__ г. Изменений нет _____ (подпись)

Уполномоченное должностное лицо _____ М.П. (подпись)

" ____ " ____ 20__ г. Изменений нет _____ (подпись)

Уполномоченное должностное лицо _____ М.П. (подпись)

Схема привязки водоснабжения котельной масштаб 1\500

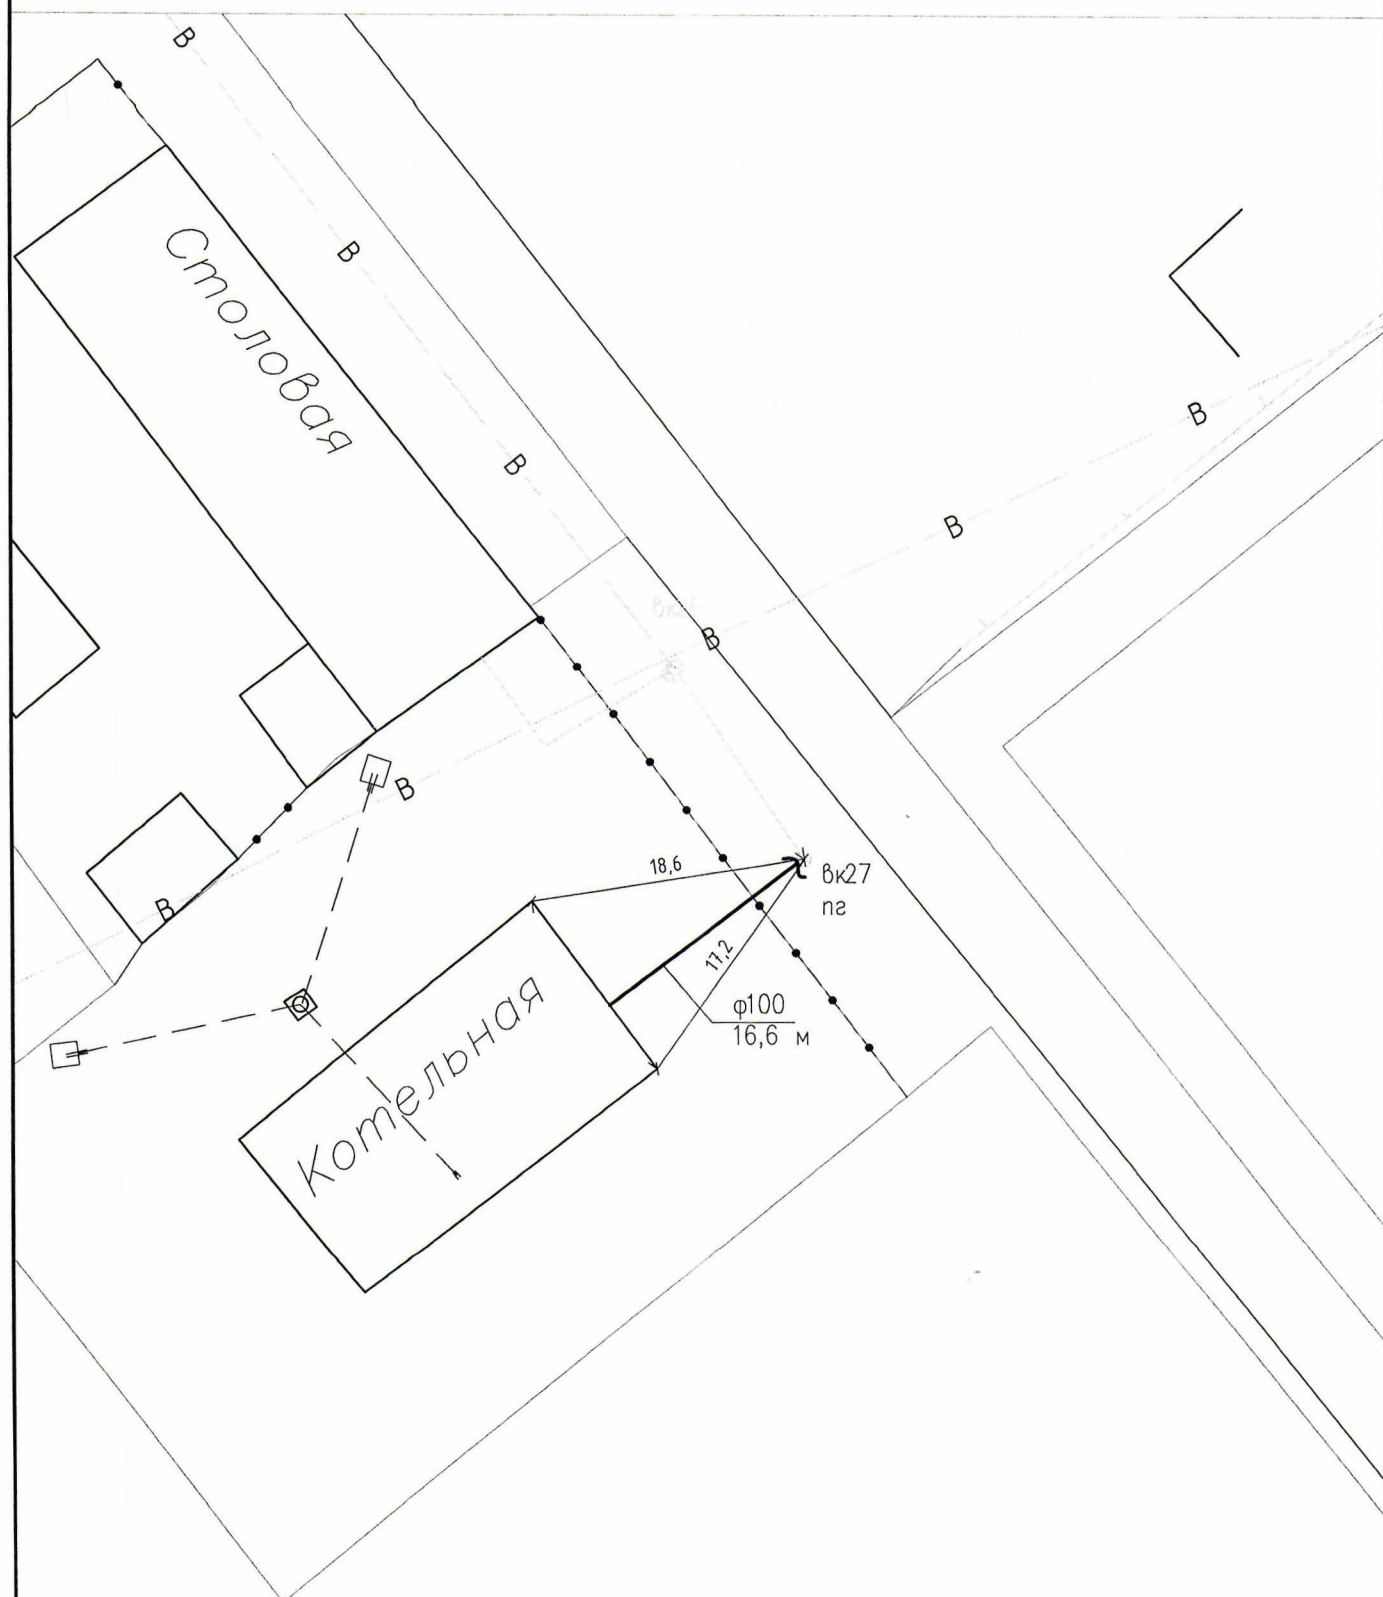

РУП "Брестское агентство по государственной регистрации и земельному кадастру"			
Березовский ф-л Ивацевичское бюро			
Адрес: Ивацевичский район д. Холупья кс "Ивацевичи"			
К-мма	Квартал	Участок	Литер
Наименование(Н)	этажа	лист №	М 1:500
Составил			
Вычертил		Русак	
Проверил		Лукашевич	