




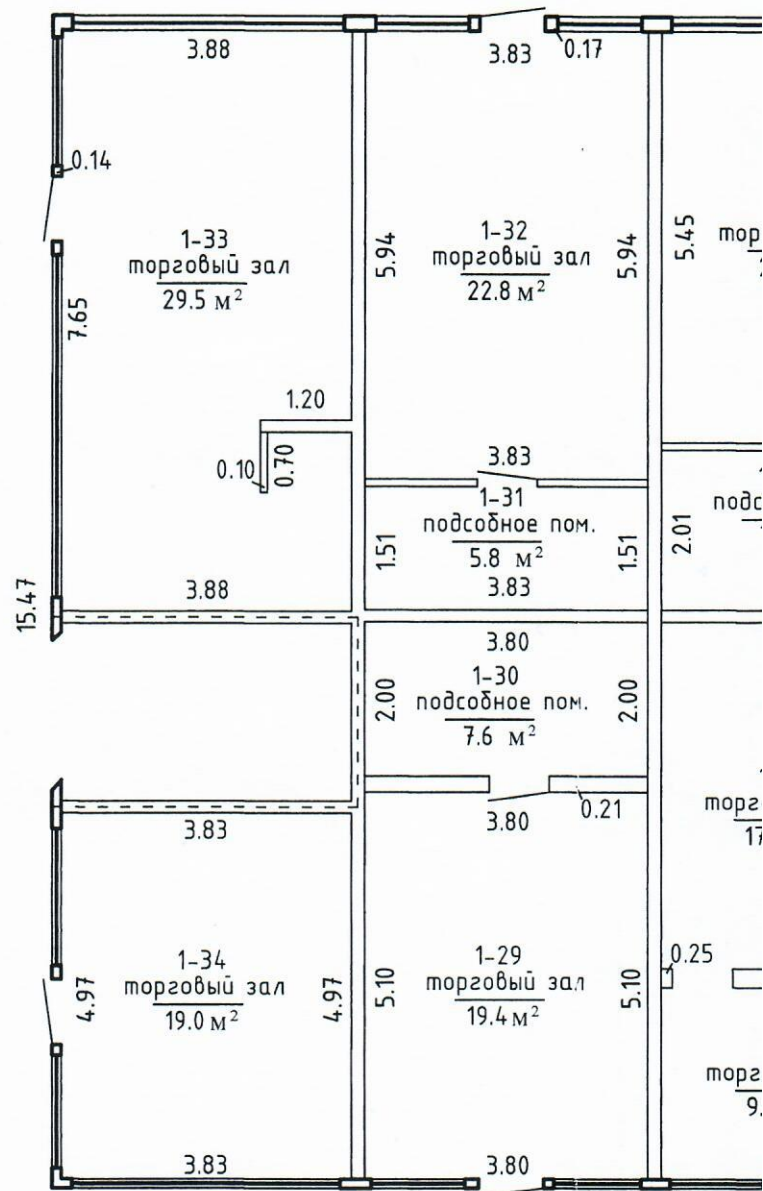



2

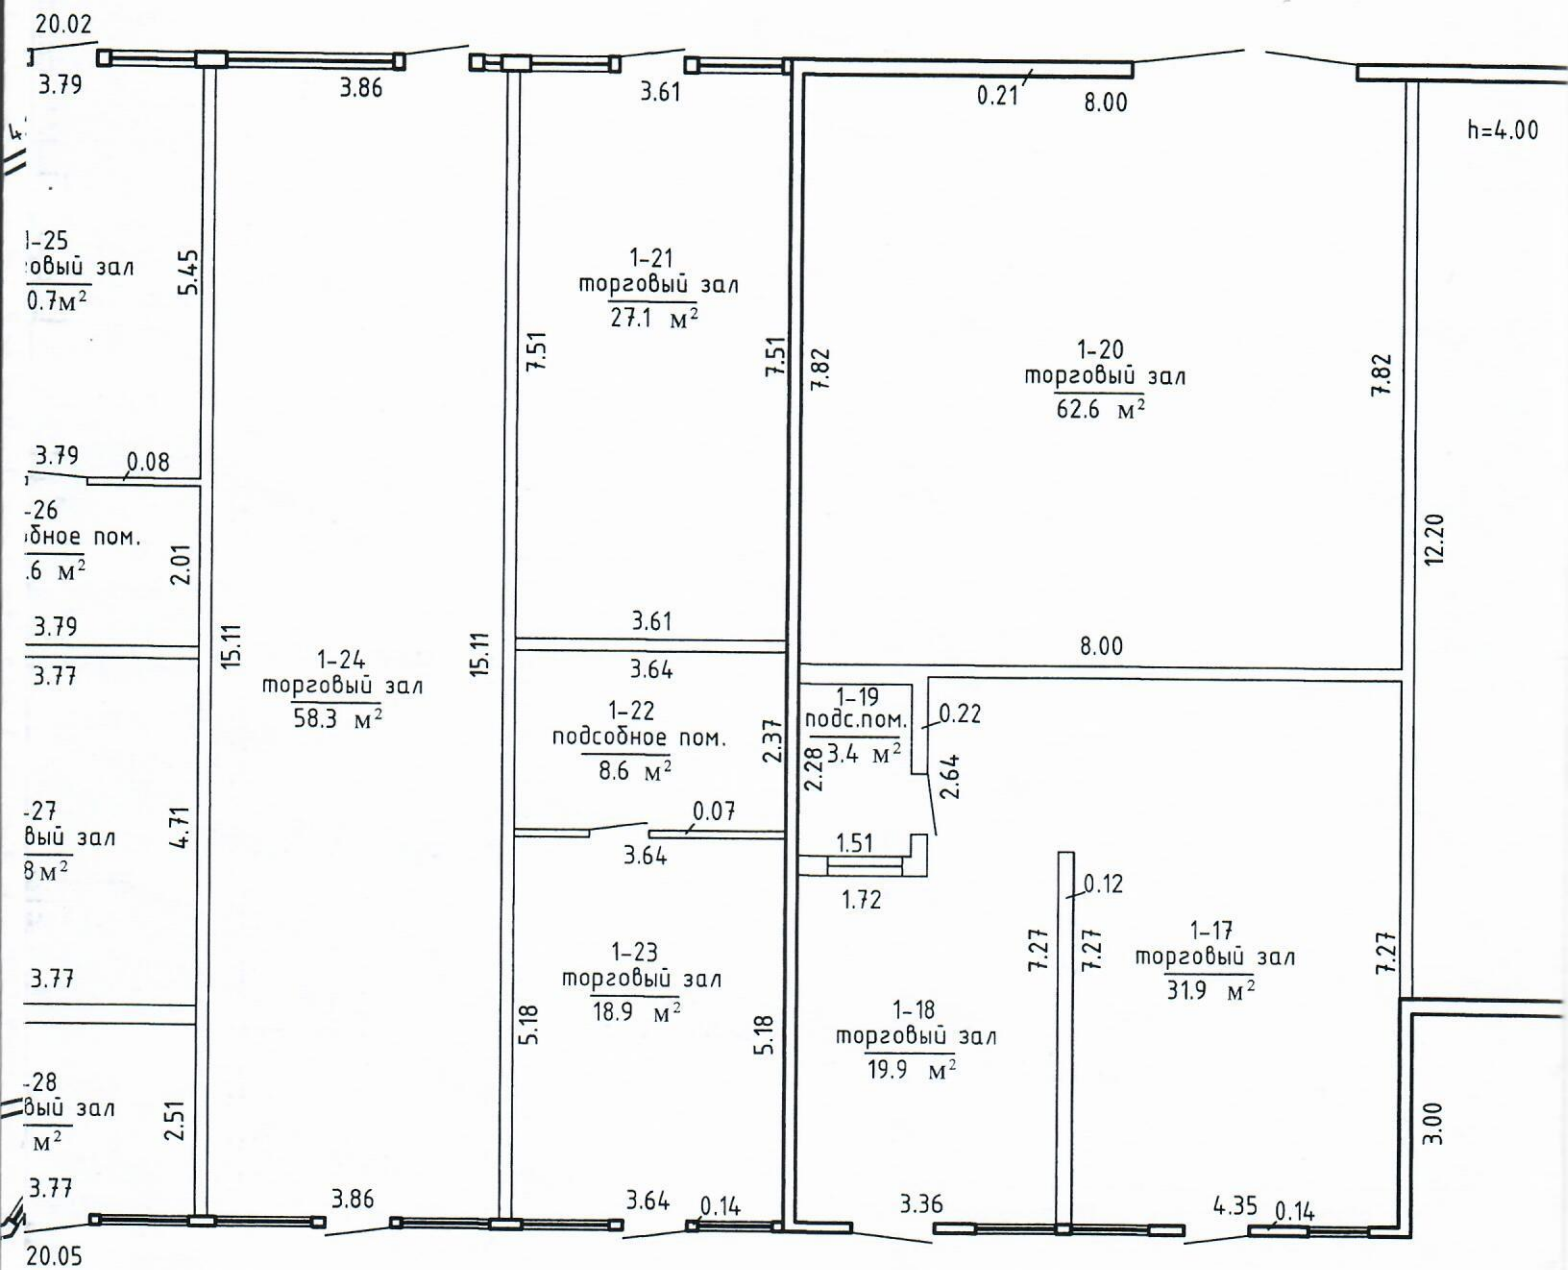

3

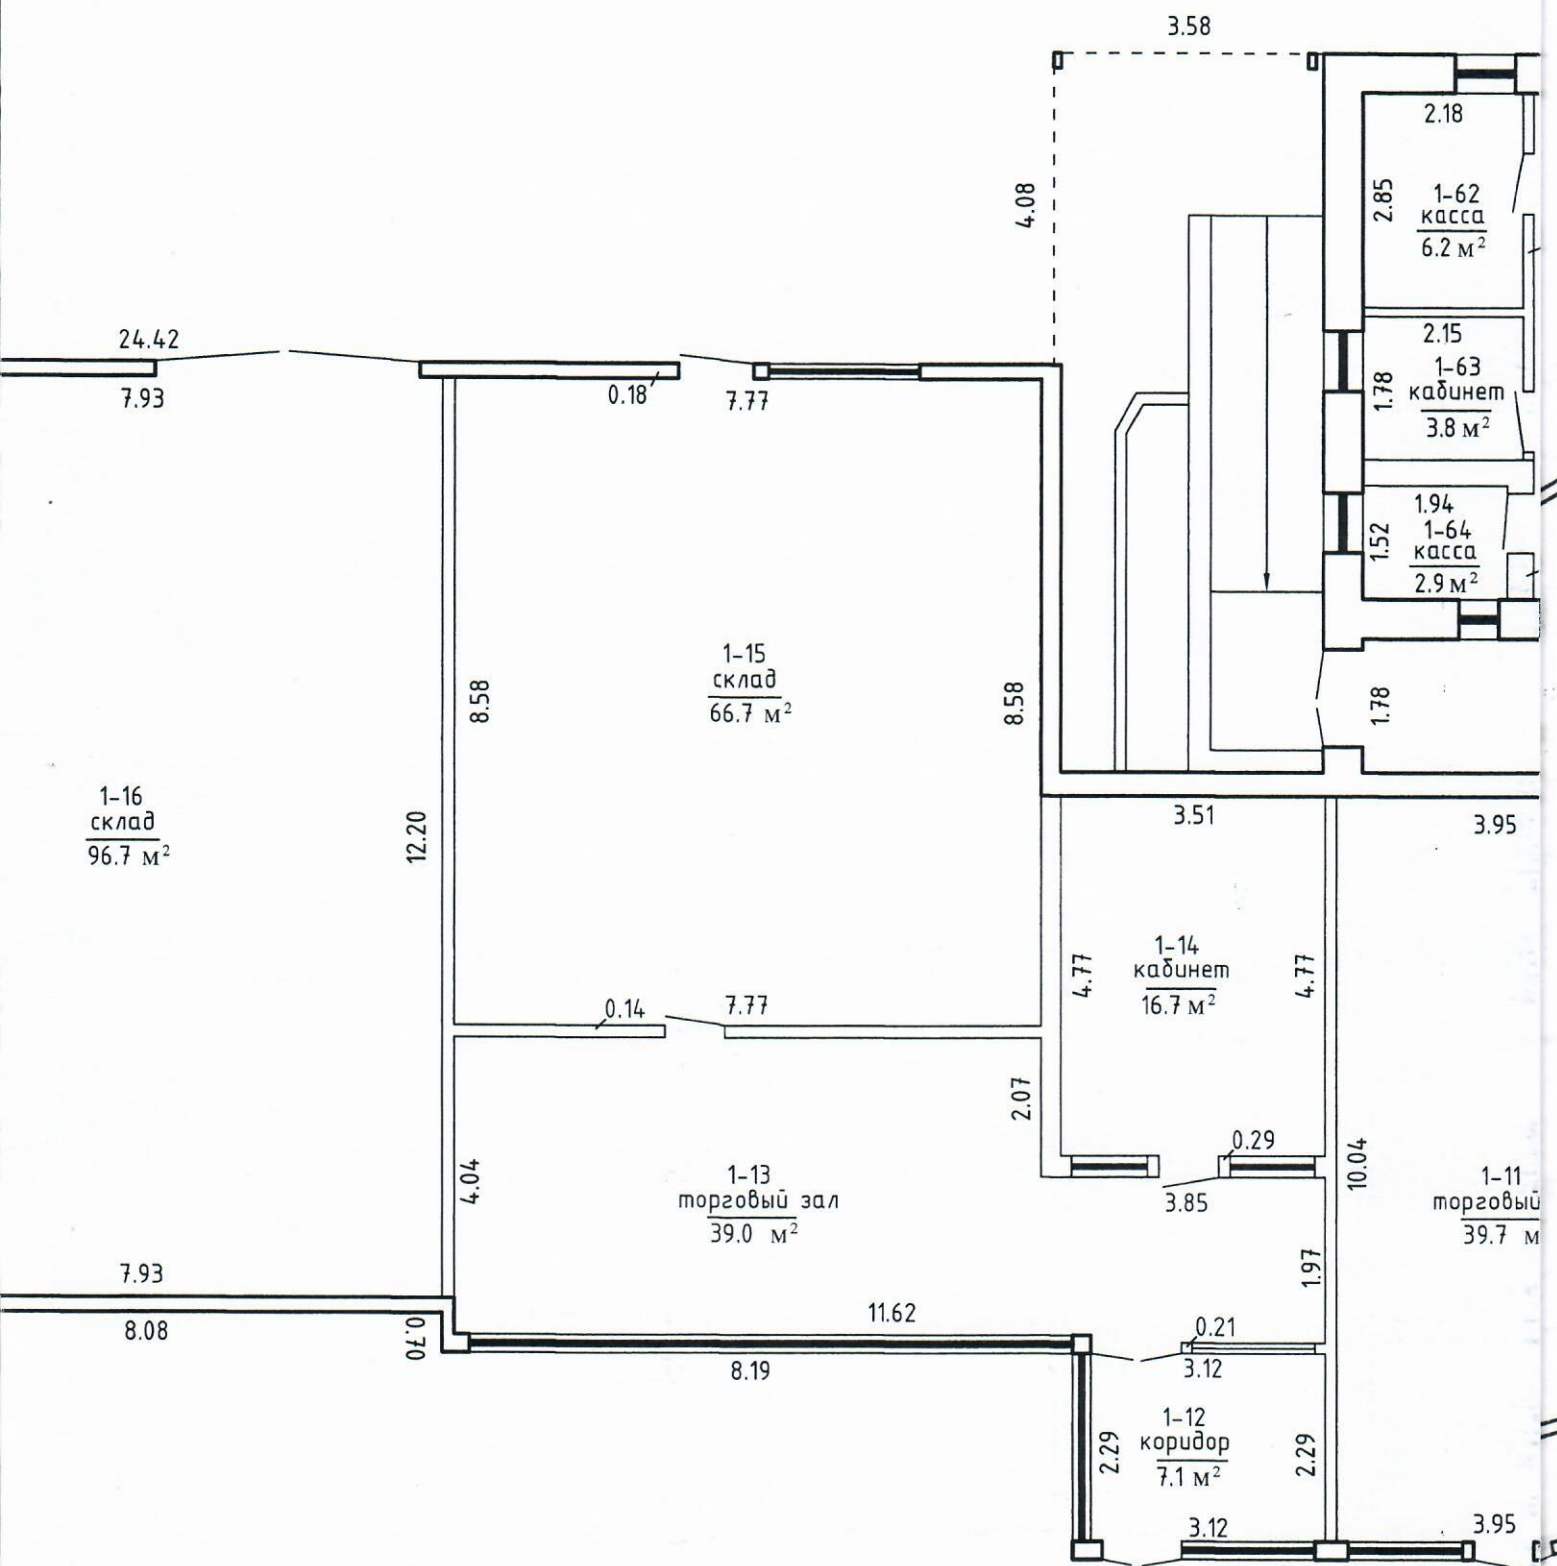

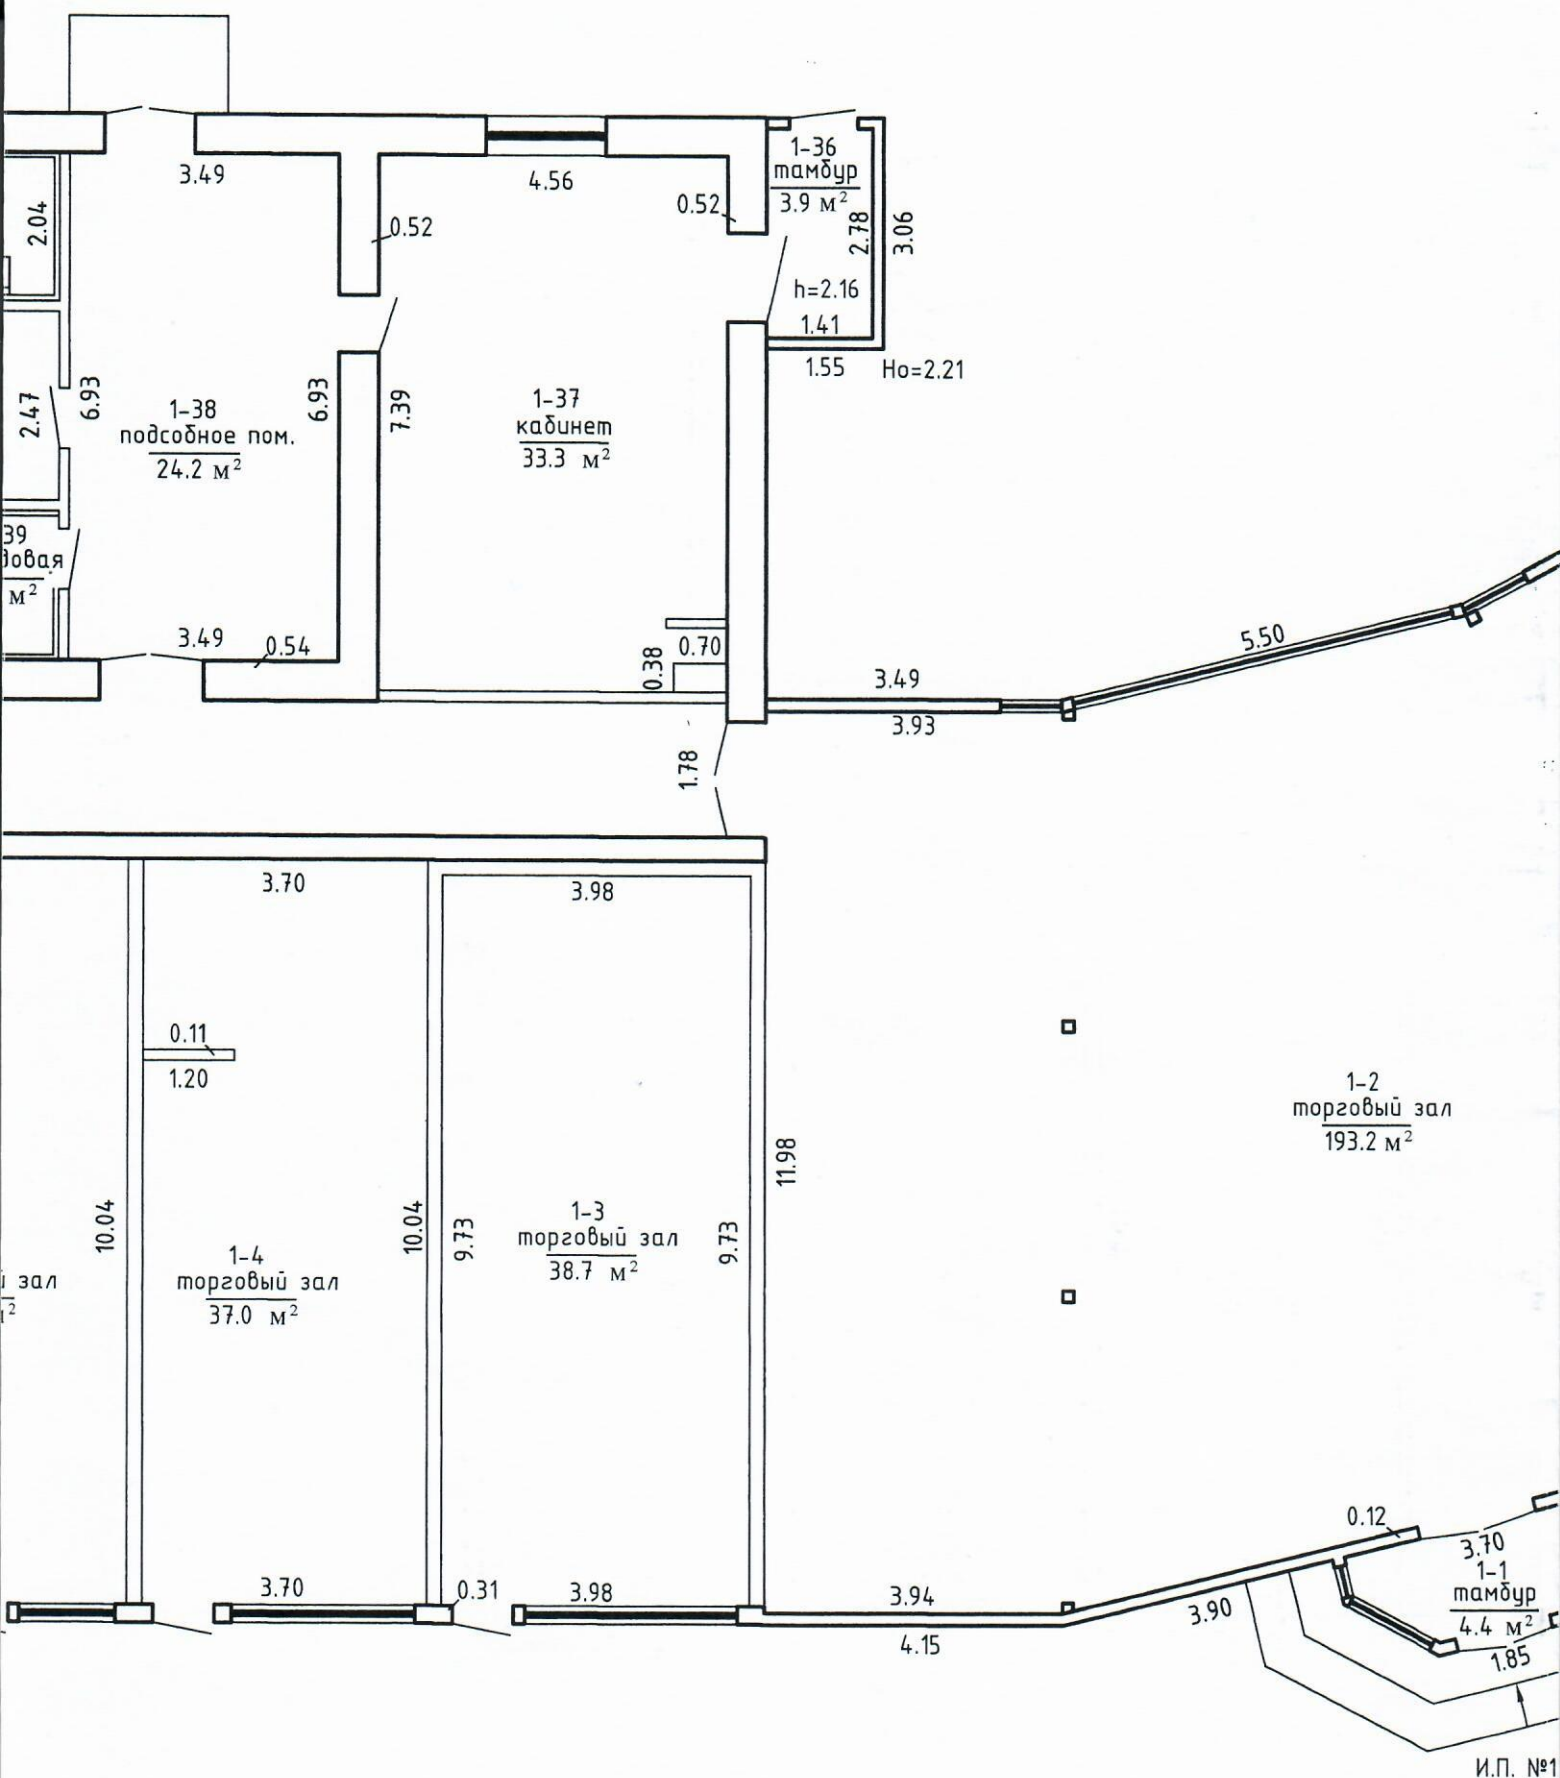

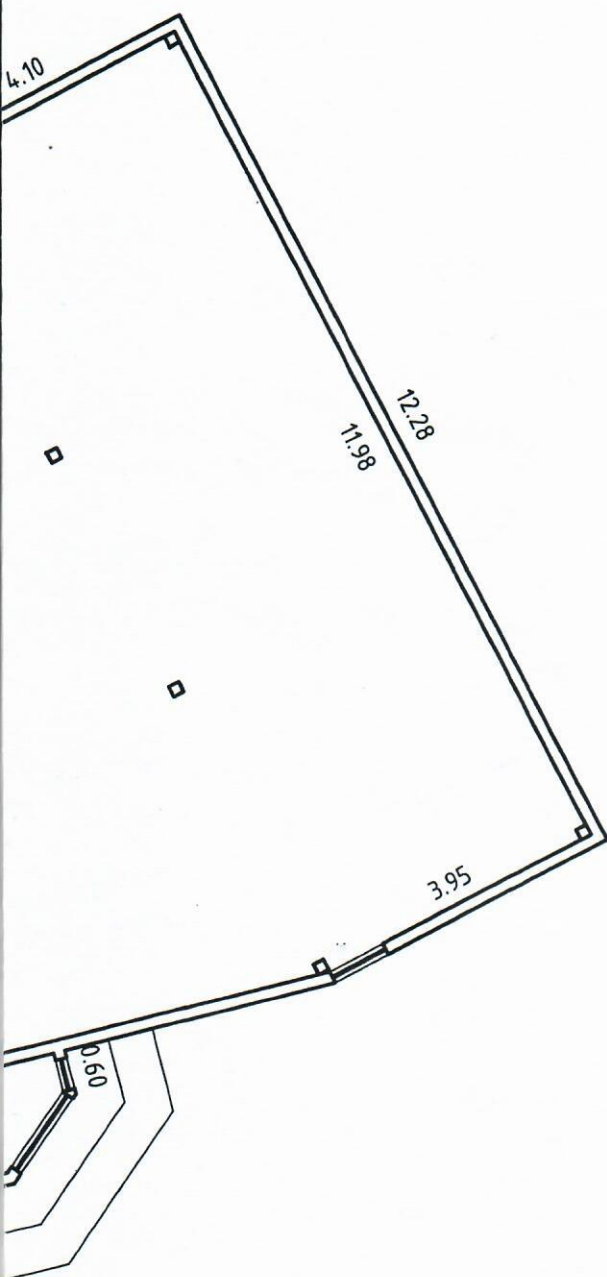

Общ. пл. И.П. 1379.9 м²

РУП "Минское областное агентство по государственной регистрации и земельному кадастру"			
изолированное помещение №1 здания строительного рынка			
223049, Республика Беларусь, Минская обл., Минский р-н, Щомыслицкий с/с, 14/1-1, район аг. Озеро			
Литер _А 1/м-к_		Этаж _1_	
Масштаб	Лист _	Листов _	Стр. _
1: 100	Фамилия И.О.	Подпись	Дата
Составил	Пашук Е.Г.		24.02.2014
Проверил	Муртазин Ю.Д.		25.02.2014