

Светлогорское
БЮРО ТЕХНИЧЕСКОЙ ИНВЕНТАРИЗАЦИИ

ГОРОД (ПОС.) Светлогорск

Форма технического паспорта утверждена приказом министра жилищно-коммунального хозяйства БССР от 13.02.89 г. № 31

ТЕХНИЧЕСКИЙ ПАСПОРТ

НА ОБЩЕСТВЕННОЕ ЗДАНИЕ

(СООРУЖЕНИЕ)

инв. № 342/с-47

СОСТАВЛЕН ПО СОСТОЯНИЮ НА "19" 04 2000 г.

АДРЕС: г. Светлогорск, ул. Советская, 95


ВЛАДЕЛЕЦ Светлогорская автомобильная школа оборонно-спортивно-технического общества РБ

ОСНОВАНИЕ ВЛАДЕНИЯ ул. 477, Светлогорская автомобильная школа "БелОС" О

Свидетельство регистрации прав № 34 и № 1452 от 22.02.01г.

СХЕМА РАСПОЛОЖЕНИЯ ЗДАНИЯ (СООРУЖЕНИЯ)

ул. Советская, 95

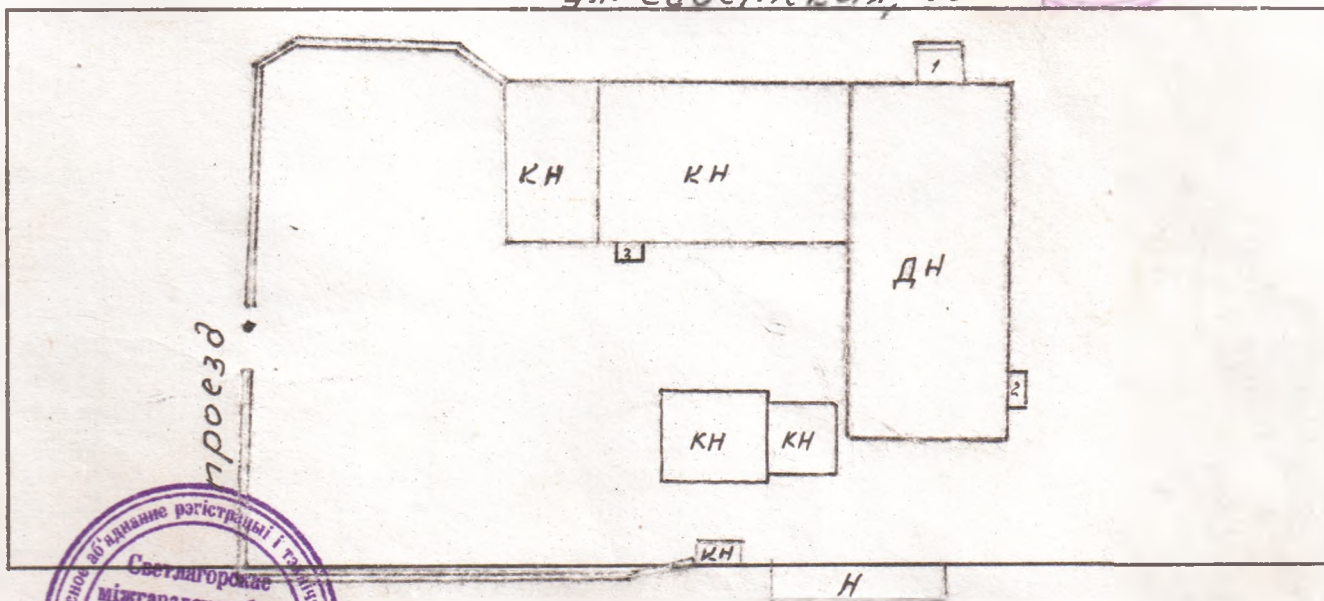

НАЧАЛЬНИК БЮРО ТЕХНИЧЕСКОЙ ИНВЕНТАРИЗАЦИИ

(Хайтович)

М. П.

1. РЕСПУБЛИКА

РЕСПУБЛИКА БЕЛАРУСЬ

1500000000

2. ОБЛАСТЬ Гомельская3. ГОРОД (ПОСЕЛОК И ДР.) Светлогорск

4. РАЙОН

5. СЕЛЬСКИЙ СОВЕТ

6. УЛИЦА Советская

7. НОМЕР ДОМА

95

11. КВАРТАЛ

8. НОМЕР КОРПУСА

12. НОМЕР УЧАСТКА

9. ИНВЕНТ. НОМЕР

13. НОМЕР КАРТОГРАММЫ

10. ЛИТЕР

Б/г

14. КАТЕГОРИЯ ФОНДА

1. ТЕХНИЧЕСКАЯ ХАРАКТЕРИСТИКА ЗДАНИЯ (СООРУЖЕНИЯ)

Автомобильная

(назначение, количество мест, посещений и т. д.)

2. СОБСТВЕННИКИ (ФОНДОДЕРЖАТЕЛИ)	Долевое участие	№ реестра
<u>Светлогорская автомобильная</u>	<u>целое</u>	<u>634</u>
<u>школа оборонного спортивно-</u>		
<u>технического общества РБ</u>		

3. ОБЩИЕ СВЕДЕНИЯ

1. СЕРИЯ, ТИП ПРОЕКТА

9. ЧИСЛО КВАРТИР ШТ.

2. ЧИСЛО ЭТАЖЕЙ ШТ.

1

10. ЧИСЛО ЖИЛЫХ КОМНАТ ШТ.

3. ПЛОЩАДЬ ЗАСТРОЙКИ В КВ.М.

513

11. МАТЕРИАЛ СТЕН брусенч.

4. ОБЪЕМ ЗДАНИЯ КУБ.М.

2462

кирпич

5. ОБЩАЯ ПЛОЩАДЬ ЗДАНИЯ КВ.М.

452

12. ГОД ПОСТРОЙКИ

1937/1965

5. А. в том числе ПОДВАЛА КВ.М.

13. ВОССТАНОВИТЕЛЬНАЯ
СТОИМОСТЬ, РУБ.6. ПЛОЩАДЬ НЕЖИЛЫХ ПОМЕ-
ЩЕНИЙ КВ. М.14. ДЕЙСТВИТЕЛЬНАЯ СТОИ-
МОСТЬ, РУБ.7. ПОЛЕЗНАЯ ПЛОЩАДЬ ЖИЛЫХ
ПОМЕЩЕНИЙ КВ. М.

15. ФИЗИЧЕСКИЙ ИЗНОС В %

60/40

8. ЖИЛАЯ ПЛОЩАДЬ КВ.М

16.

4. РАСПРЕДЕЛЕНИЕ НЕЖИЛОЙ ПЛОЩАДИ КВ. М.

Площади	Производств.	Учрежденч.	Бытового обслуживания	Обществен. питания	Торговая	Школьная	Учебно-научная	Лечебно-санитарная
1	2	3	4	5	6	7	8	9
Общая основная								
Общая вспомогат.								
Всего								

Площади	Детсады и ясли	Культурно-просветит.	Театров и зрел. предпр.	Спортивная	Творческие мастерские	Гаражи	Складская	Спец. назначен.
	10	11	12	13	14	15	16	17
Общая основная								
Общая вспомога- тельная								
Всего								

Площади	Гостиницы	Автомобили						
	18	19	20	21	22	23	24	25
Общая основная		403						
Общая вспомога- тельная		49						
Всего		452						

5. ГОСТИНИЦЫ, ПРОФИЛАКТОРИИ, САНАТОРИИ, ДОМА ОТДЫХА, БОЛЬНИЦЫ, ШКОЛЫ, ДЕТ. САДЫ, И Т.Д.

[illegible]

6. РАСПРЕДЕЛЕНИЕ ЖИЛОЙ ПЛОЩАДИ КВ. М.


[illegible]


7. БЛАГОУСТРОЙСТВО ОБЩЕЙ ПЛОШАДИ КВ.М.

[illegible]

8. ЕКСПЛІКАЦІЯ ЗЕМЕЛЬНОГО УЧАСТКА КВ.М.

[illegible]

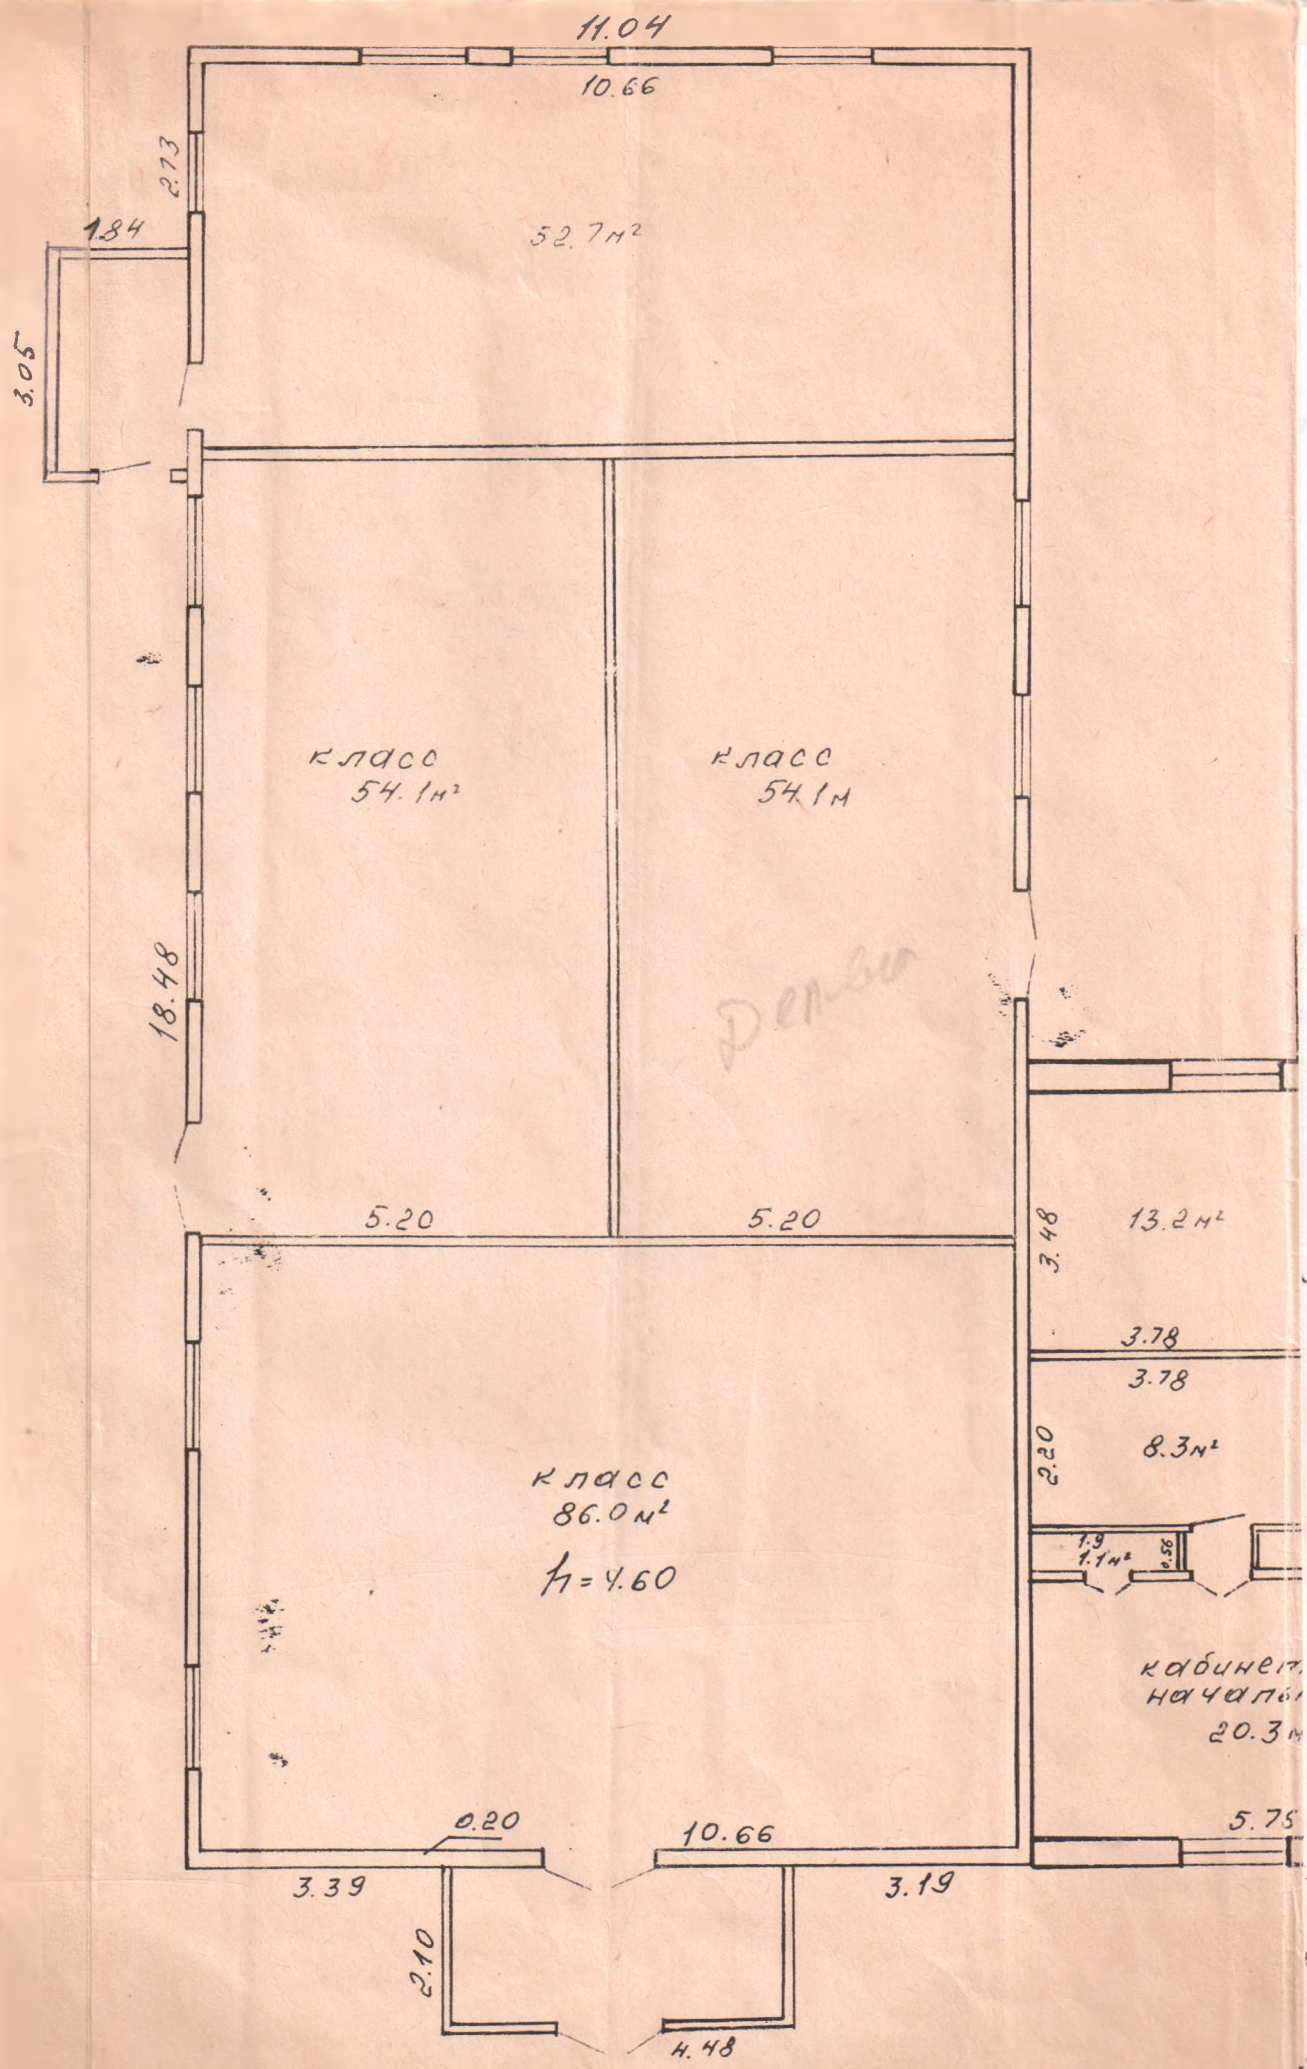

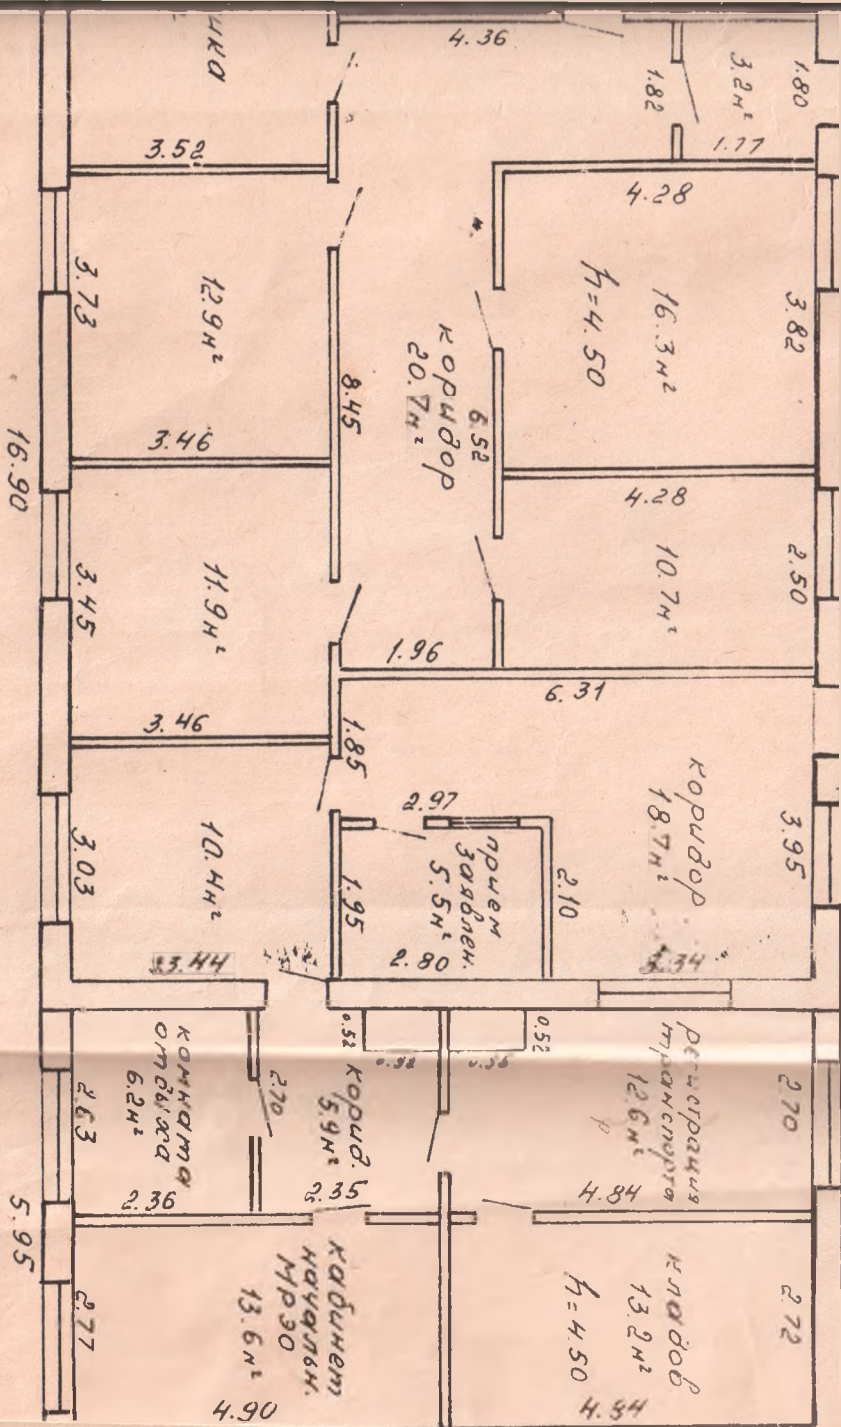

МР30 - 86.1m²


модельные государственные учреждения - 118.6m²

Всего по зданию: 451.6m²




11.58

14.01 mm

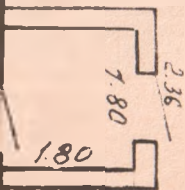

2.04

8.83

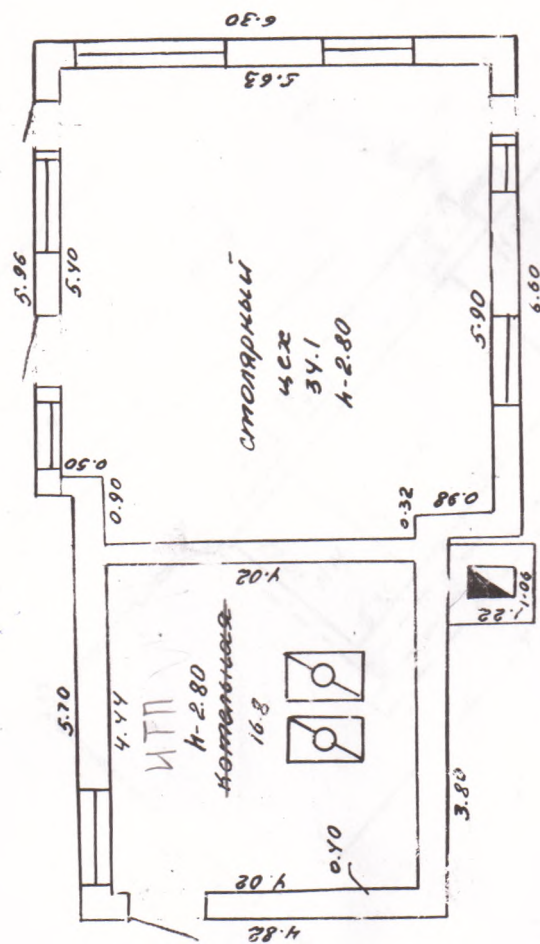

1:50

Всего помещений

Согласно ур. Собственников 20 95

Согласно 27. 02 1979 г.

Согласно 27. 02 1979 г.

Согласно 28. 02 1979 г.

Лит

В/х

Итого

указ

**9. ТЕХНИЧЕСКОЕ ОПИСАНИЕ КОНСТРУКТИВНЫХ ЭЛЕМЕНТОВ И ИНЖЕНЕРНОГО ОБОРУДОВАНИЯ
ОСНОВНОГО СТРОЕНИЯ**

№ п/п	Наименование конструктивных элементов	Описание конструктивных элементов (материал, конструкция, отделка и прочие)	Износ %
1	2	3	4
1	Фундамент	кирпичный, бетонный	75/40
2	а. Наружные, внутрен. капит. стены	брусенч. общ. досками; кирпичные, оштук.	70/40
	Б. Перегородки	дощатые, оштук. побел.; кирпичные ошт.	70/40
3	Перекрытия		
	Чердачные	дощатое, оштукатурено побелено	70/50
	Междуэтажные		
	Подвальные		
4	Крыша	шиферная по дощ. обрешетке	60/50
5	Полы	дощатые, окрашены; линолеум	60/30
6	Просмы		
	Оконные	двойные, окрашены	60/45
	Дверные	простой работы, окрашены	60/40
7	Отделочные работы	Наружная отделка	
	а.	обшивка досками; оштук. побел.	65/30
	б.		
	Внутренняя отделка	оштукатурено, побелено, обоч	60/20
8	Санитарно- и электротехн. работы	Центральное отопление	теплоцентрально
		Печное отопление	
		Водопровод	
		Электроосвещение	скрытая проводка
		Радио	трансляционная сеть
		Телефон	каблирован
		Телевидение	
		Ван-ны	
		с газов. колонкой	
		с дров. колонкой	
		с гор. водой	
		Горячее водоснабжение	
		Вентиляция	
		Газоснабжение	
		Мусоропровод	
		Лифты	
		Канализация	
9	Разные работы		

10. ХАРАКТЕРИСТИКА СТРОЕНИЙ, ХОЛОДНЫХ ПРИСТРОЕК, СООРУЖЕНИЙ, ЗАМОЩЕНИЙ, И ИХ ОЦЕНКА

[illegible]

gous.	np. pos.	2.31	9					21		
dem	np. pos.	2.88	6					17		
oem.	np. p.	2.30	5					12	5	
dem		3.10	42					130		
gus.	np. pos.	3.10	24					74		
			16						70	
			14						70	
			5						5	

Полы	Проемы		Высо- та	Пло- щадь	№ сборника и таблицы	Стоимость измерителя	поправ. К		Стоимость измерителя с поправкой	Объем	Восстанови- тельная стоимость	Износ в %	Действитель- ная стои- мость
8	9	10	11	12	13	14	15	16	17	18	19	20	21
расчетные пр. рас.			4.80	269						1289		60	
линов.			4.80	244						1149		40	

2,8

11. ОСОБЫЕ ОТМЕТКИ

ПРИЛОЖЕНИЕ:

1. Поэтажные планы на 1 листах

2. План земельного участка на 1 листах

Паспорт составил "19" 04 2000 г. И.С.И. (Исхатович)

Паспорт проверил "19" 04 2000 г. В.Ф.И. (Давыкин)