


Часть изолированного помещения культурно-просветительного и зрелищного назначения с инв. N (регистрационный) 500/D-708157565 (инв. N по бухгалтерскому учету А21923), расположенного по адресу: г. Минск, ул. Фабрициуса, 30-13а.

Фрагмент плана 1-го этажа на отм. 0.000
(размещение кофейни самообслуживания)

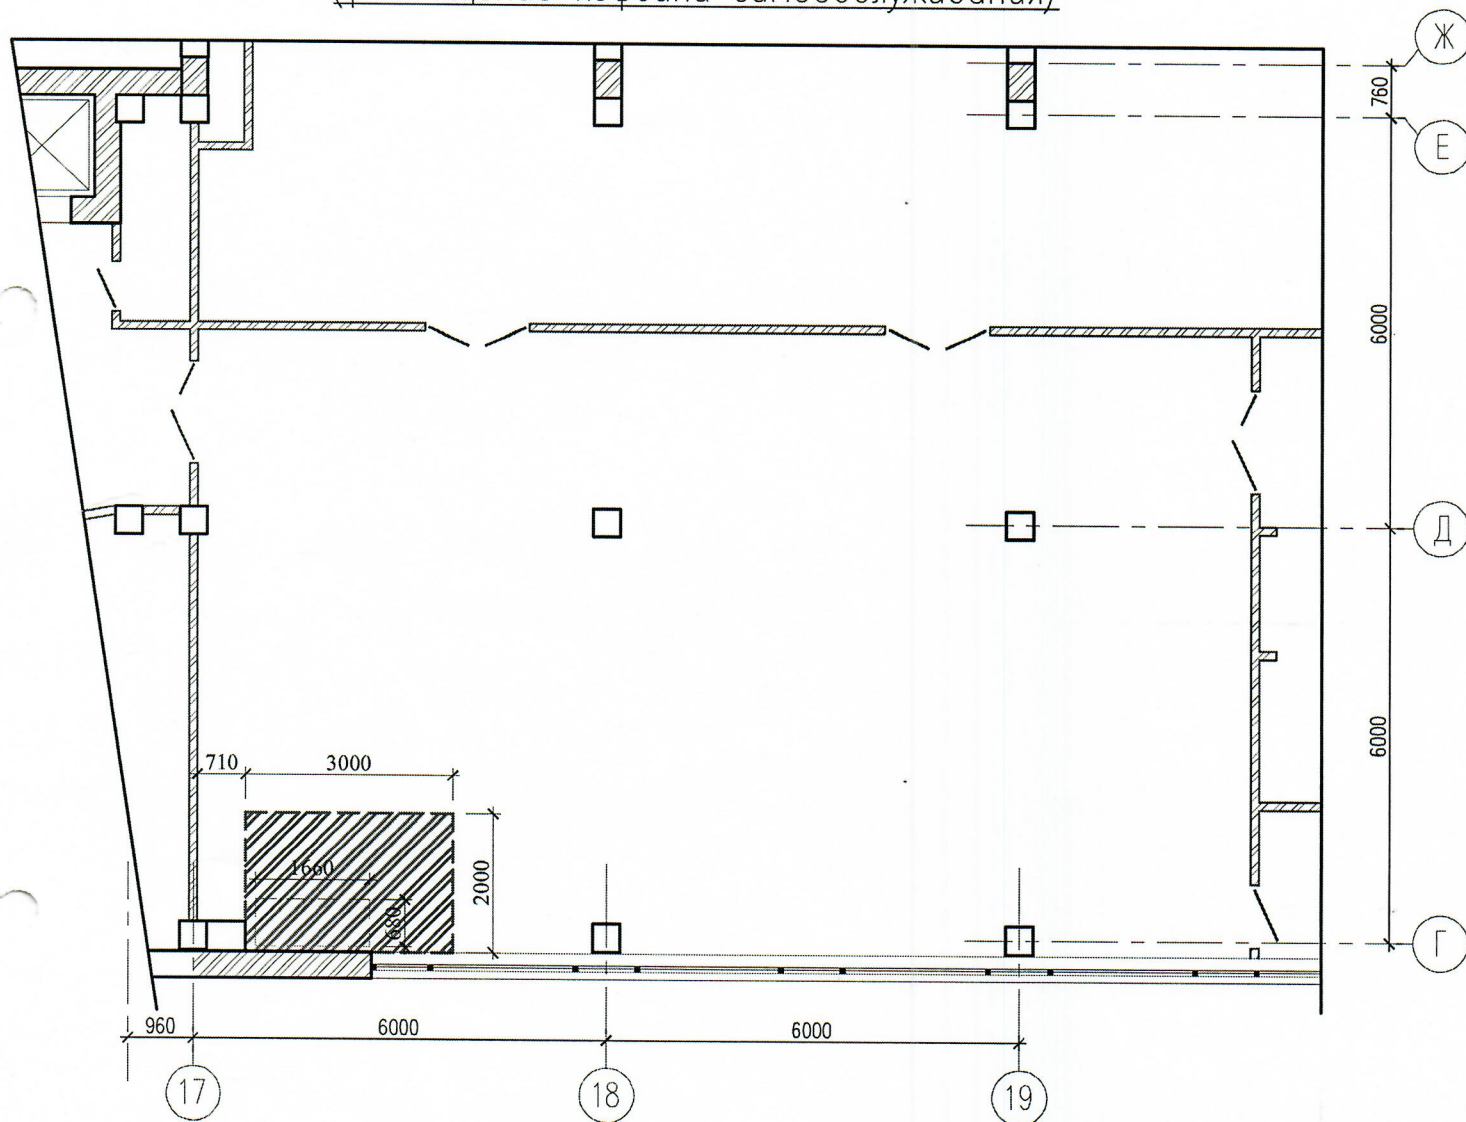


Условные обозначения:



8 м² место размещения кофейни самообслуживания

ПЛАН ЗДАНИЯ

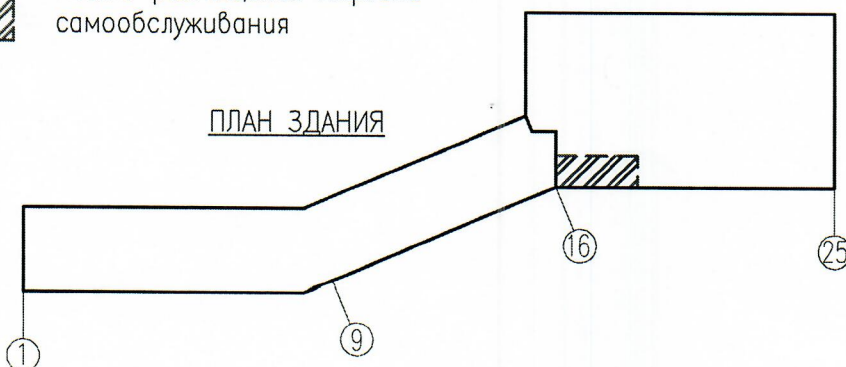

Ведущий инженер
управления правовой работы

А.С.Волк