

ГОСУДАРСТВЕННЫЙ КОМИТЕТ ПО ИМУЩЕСТВУ
РЕСПУБЛИКИ БЕЛАРУСЬ

Технический паспорт

составлен(а) по состоянию на 17 ноября 2010 г.

Республиканское унитарное предприятие "Брестское агентство по
государственной регистрации и земельному кадастру" Березовский
филиал Ивацевичское бюро

Наименование: *Площадка*

Назначение: *Сооружение специализированное
автомобильного транспорта и
автодорожного хозяйства*

Инвентарный номер: *122/С - 15288*

Геокод: *X 5834993.63 Y 1277420,01*

Адрес
(местонахождение): *Брестская обл., Ивацевичский р-н 1.6 км
северо-восточнее деревни Подстаринь*

Паспорт составил: _____
(подпись) *С.А. Русак*
(инициалы, фамилия)

Дата составления: *9.12.2010 г.*

Паспорт проверил: _____
(подпись) *Лукашевич Н Ф*
(инициалы, фамилия)

Дата проверки: *9.12.2010 г*

Уполномоченное
должностное лицо: _____
(должность, подпись) *Лукашевич Н Ф*
(инициалы, фамилия)



Отметки о произведенных обследованиях

"__" ____ 20__ г. Изменений нет _____
(подпись) (фамилия, инициалы)

Уполномоченное должностное лицо _____
М.П. (подпись) (фамилия, инициалы)

"__" ____ 20__ г. Изменений нет _____
(подпись) (фамилия, инициалы)

1. Область	Брестская
2. Район	Ивацевичский
3. Сельсовет	
4. Населенный пункт	
5. Район в городе	
6. Улица	
7. Геокод	
8. Номер квартала	
9. Номер картограммы	
10. Литер	А

1. Общие сведения о нежилом здании (сооружении)

Таблица 1

1. Серия, тип проекта		9. Общая площадь жилых помещений (квартир), м ²	
2. Количество этажей, шт.		10. Жилая площадь, м ²	
3. Количество подземных этажей, шт.		11. Количество квартир, шт.	
4. Площадь застройки, м ²		12. Число жилых комнат, шт.	
5. Объем здания, м ³		13. Материал стен	
6. Общая площадь здания (СНБ), м ²		14. Год постройки	1988
7. Нормируемая площадь здания, м ²		15. Физический износ, %	
8. Количество нежилых изолированных помещений, шт.		16. Общая площадь здания, м ²	

2. Сведения о земельном участке

Таблица 2


Кадастровый номер земельного участка	Площадь земельного участка, га	Наименование документа, удостоверяющего право на земельный участок	Номер документа, удостоверяющего право на земельный участок
1	2	3	4

продолжение таблицы 2

Застроенная площадь земельного участка, м ²		
всего	под основным строением	под прочими строениями и сооружениями
5	6	7

Подпись исполнителя _____

Ситуационный план объекта недвижимого имущества

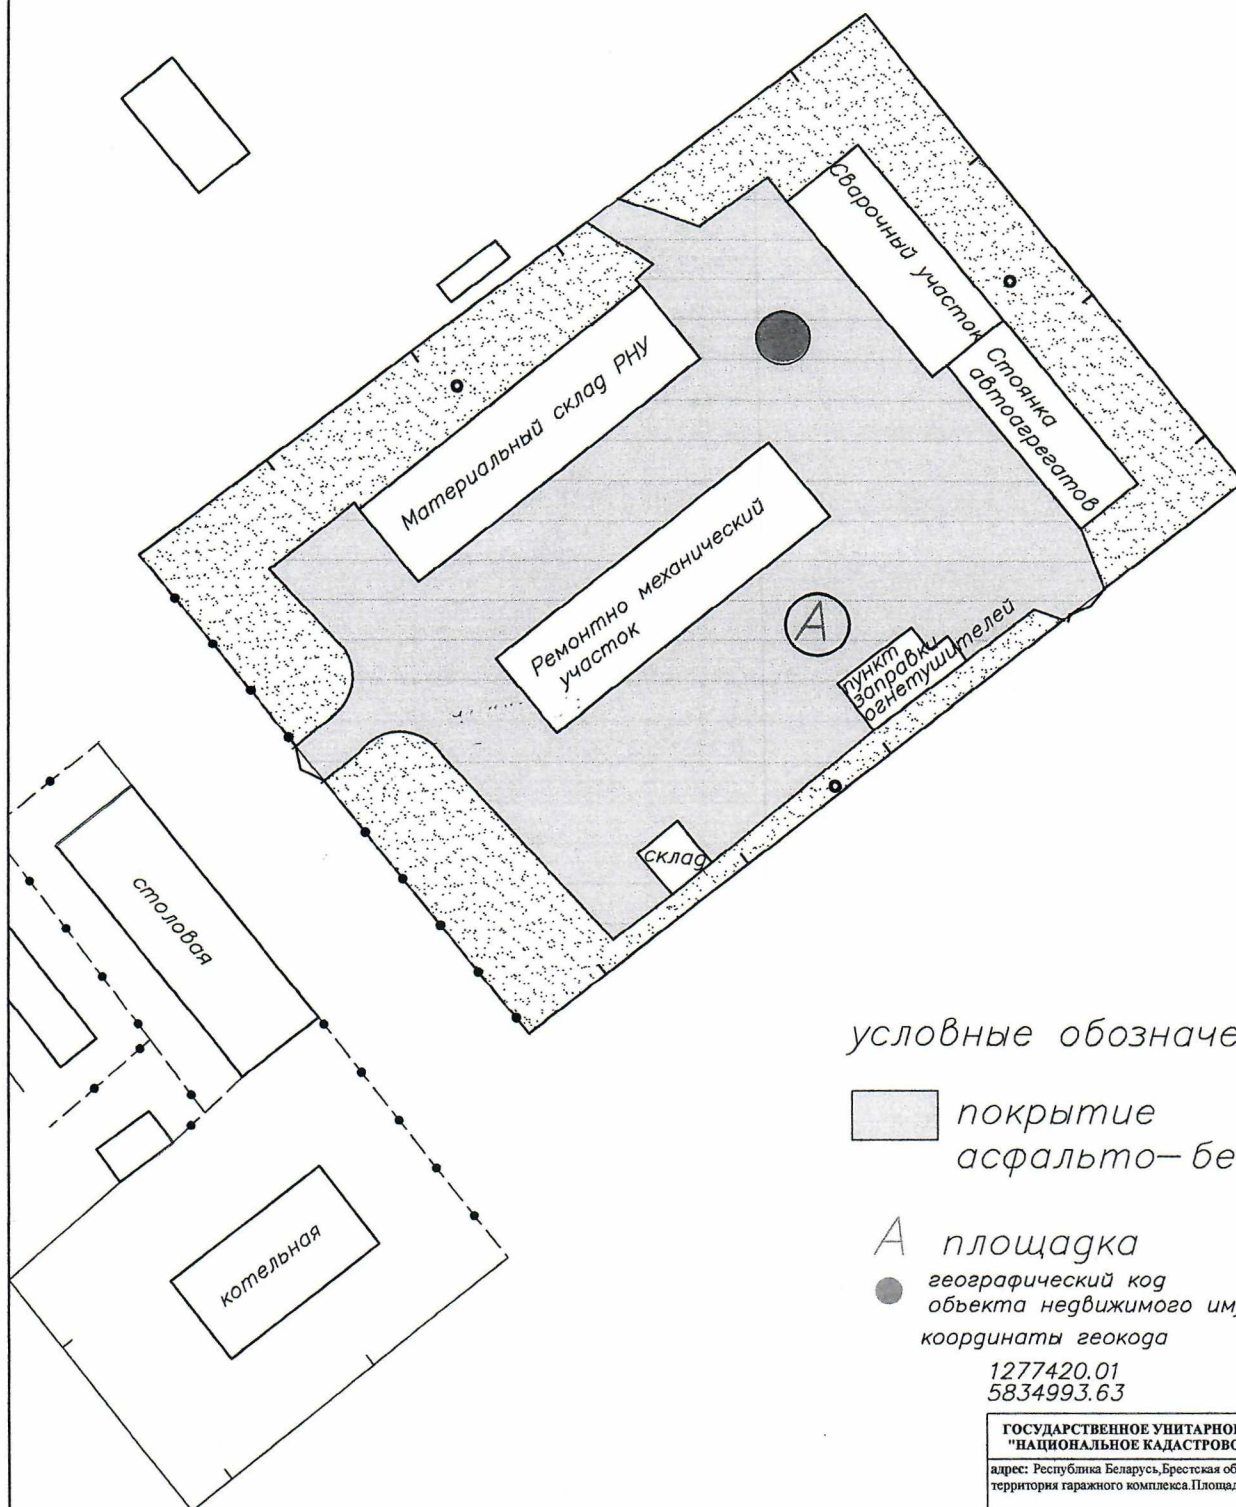

условные обозначения

 покрытие
асфальто-бетонное

 площадка
географический код
объекта недвижимого имущества
координаты геокода

1277420.01
5834993.63

ГОСУДАРСТВЕННОЕ УНИТАРНОЕ ПРЕДПРИЯТИЕ "НАЦИОНАЛЬНОЕ КАДАСТРОВое АГЕНТСТВО"			
адрес: Республика Беларусь, Брестская обл., Ивацкинский район территория гаражного комплекса. Площадка.			
план расположения сооружения		лист №	М 1:1000
Составил	Русак		
Вычертил	Лукашевич		
Проверил	Лукашевич		
(ФИО)		(подпись)	(дата)

3. Распределение нежилых помещений и их площадей

Таблица 3

Площадь	Назначение	Административные помещения	Торговые помещения	Помещения здравоохранения	Складские помещения	Спортивные помещения	Образовательные, воспитательные, научные помещения	Коммунально-бытовые помещения	Культурно-просветительские помещения
1	2	3	4	5	6	7	8	9	
Нормируемая площадь, м ²									
Вспомогательная площадь, м ²									
Общая площадь здания, м ²									

продолжение таблицы 3

Помещения транспортного назначения (гаражи)	Производственные помещения	Во вспомогательных помещениях								Итого
		резервуар								
10	11	12	13	14	15	16	17	18	19	20

4. Гостиницы, профилактории, санатории, дома отдыха, больницы, школы, детские сады и т.д.

Таблица 4

Количество					в том числе				Количество мест
палат, спален	классов, аудиторий	комнат для отдыха и игр	номеров		одноместные	двухместные	трехместные	четыrehместные и более	
1	2	3	4	5	6	7	8	9	10

Подпись исполнителя



Примечание. Наименование граф 11 – 19 таблицы 3 и наименование графы 5 таблицы 4 заполняется при составлении технического паспорта

5. Распределение жилых помещений и их площадей

Таблица 5


Наименование	Распределение жилых помещений по числу комнат									Итого в отдельных квартирах	Итого в общежитиях
	однокомнатные	двухкомнатные	трехкомнатные	четырёхкомнатные	пятикомнатные	более пяти комнат	в том числе				
							в мансардах	в подвалах	в цокольных этажах		
1	2	3	4	5	6	7	8	9	10	11	12
Количество квартир											
Количество жилых комнат											
Жилая площадь, м²											
Общая площадь жилых помещений (квартир), м²											
Общая площадь здания (общая площадь квартир по СНБ), м²											

6. Благоустройство площадей нежилого здания (сооружения), м²

Таблица 6

Наименование	водопровод	Отопление											Канализация		Горячее водоснабжение		Газоснабжение		ванные (души)	мусоропровод	лифт	
		печное	Иное(электрич. Обогреватель)	центральное									иное	местная	центральная	от колонок	центральное	сжиженный газ				сетевое
				от АГВ	от ТЭЦ	от собственной котельной			от групповой котельной													
						на твердом топливе	на жидком топливе	на газе	на твердом топливе	на жидком топливе	на газе											
1	2	3	4	5	6	7	8	9	10	11	12	13	14	15	16	17	18	19	20	21	22	
Общая площадь здания																						
Основная (нормируемая) площадь																						
Общая площадь жилых помещений (квартир)																						
Жилая площадь																						

Подпись исполнителя

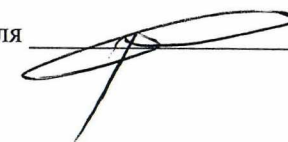

7. Техническое описание конструктивных элементов и инженерного оборудования

Таблица 7

№ п/п	Наименование конструктивных элементов и инженерного оборудования		Описание конструктивных элементов и инженерного оборудования (материал, конструкция, отделка и прочие)
1	2		3
1	Фундамент		
2	А. Наружные, внутренние капитальные стены		
	Б. Перегородки		
3	Перекрыт ия	чердачные	
		междуэтажные	
		подвальные	
4	Крыша		
5	Полы		
6	Прое мы	оконные	
		дверные	
7	Отделочные работы	наружная отделка: а) цоколя	
		б) стен	
		внутренняя отделка	
8	Инженерное оборудование	отопление	
		электроснабжение	
		водопровод	
		канализация	
		горячее водоснабжение	
		ванные (души)	
		газоснабжение	
		напольные электроплиты	
		вентиляция	
		радио	
		телевидение	
		телефон	
		мусоропровод	
		лифты	
9	Прочие работы(Площадка)		Асфальтобетонное покрытие

Подпись исполнителя

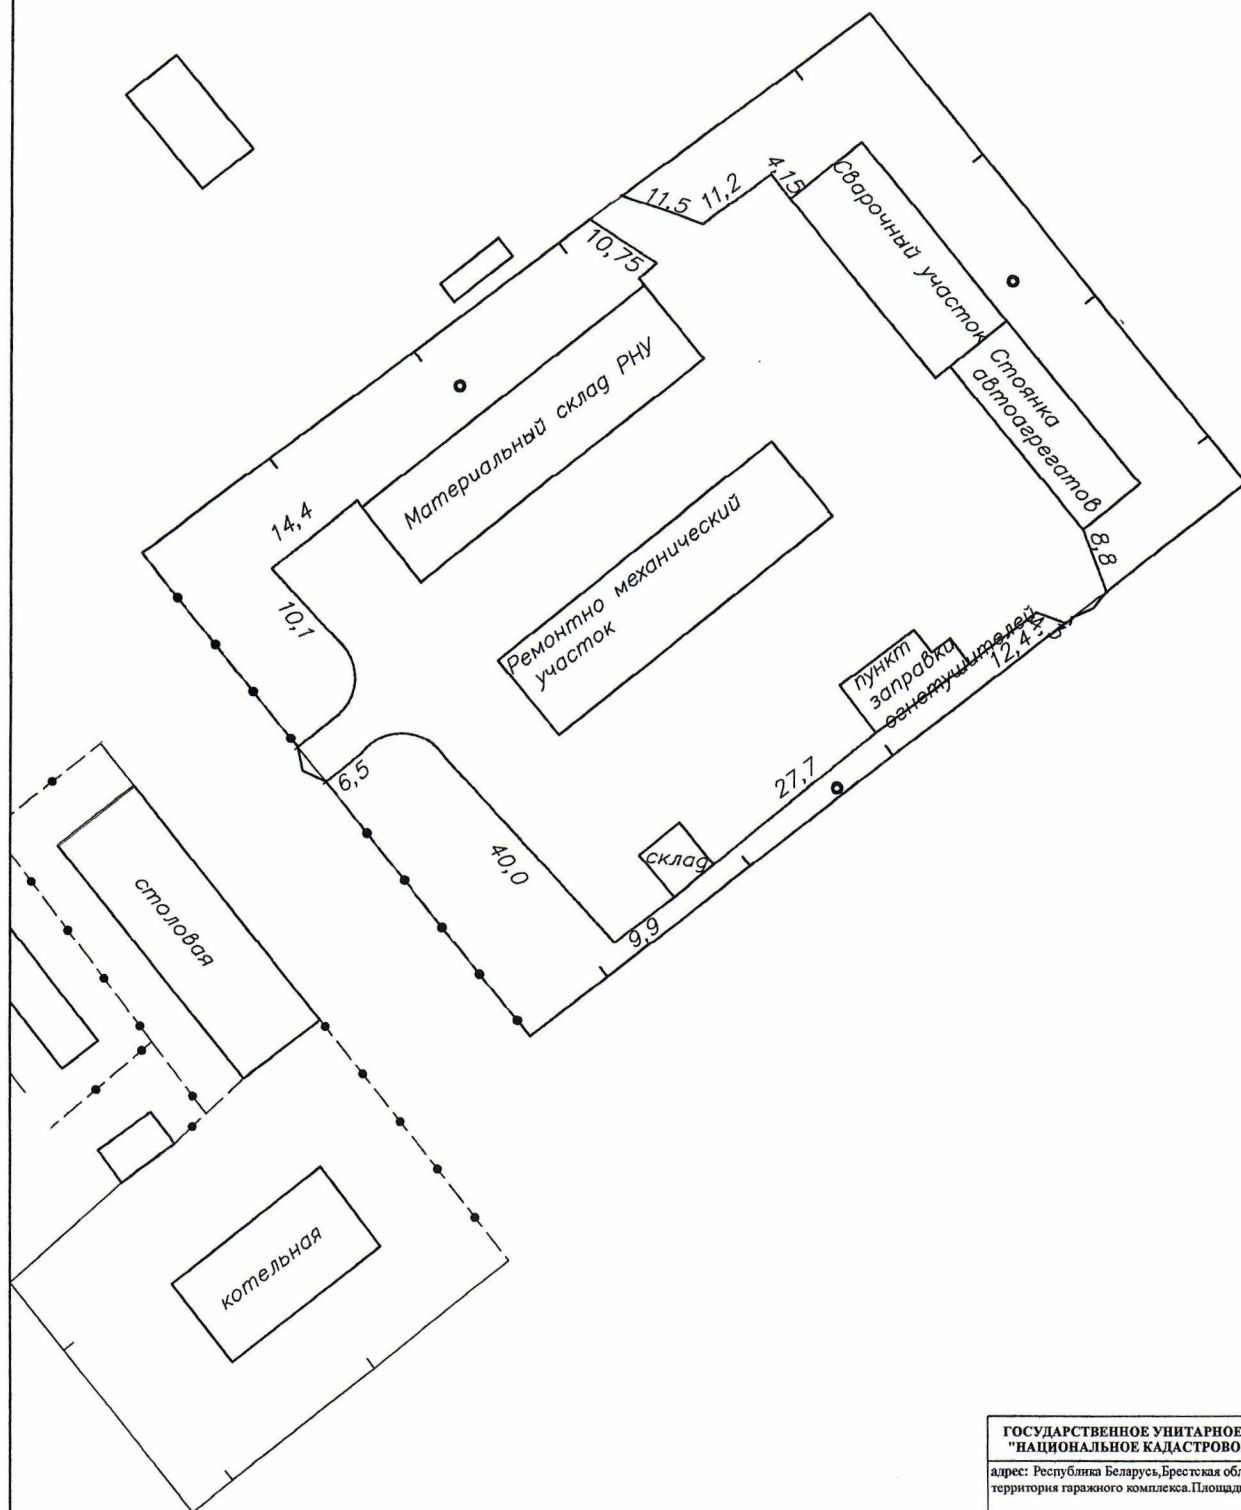


Таблица 8

Примечания:

Подпись исполнителя _____

План объекта недвижимого имущества



ГОСУДАРСТВЕННОЕ УНИТАРНОЕ ПРЕДПРИЯТИЕ "НАЦИОНАЛЬНОЕ КАДАСТРОВЕ АГЕНТСТВО"			
адрес: Республика Беларусь, Брестская обл., Илассевичский район территория гаражного комплекса. Площадка.			
план расположения сооружений		лист №	М 1:1000
Составил	Русак		
Вычертил	Лукашевич		
Проверил	Лукашевич		
	(подпись)	(подпись)	(подпись)

9. Экономические характеристики нежилого здания (сооружения)

Таблица 9

№ п/п	Вид стоимости	В ценах какого года определена стоимость	Дата определения	Сумма (руб.)
1	2	3	4	5
1	Первоначальная			
2	Восстановительно- оценочная			
3	Остаточно-оценочная			

10. Особые отметки

Приложение: 1. поэтажные планы на ____1____ листе
2. Ситуационный план на ____1____ листе