

ГОСУДАРСТВЕННЫЙ КОМИТЕТ ПО ИМУЩЕСТВУ
РЕСПУБЛИКИ БЕЛАРУСЬ

ТЕХНИЧЕСКИЙ ПАСПОРТ

на изолированное нежилое помещение

составлен по состоянию на « 17 » 03 2014 г.

Бобруйский филиал РУП «Могилевское агентство по государственной регистрации и земельному кадастру»

(наименование организации по государственной регистрации)

Наименование: Помещение №2

Назначение: Помещение, не относящееся к жилищному фонду

Инвентарный номер: 710/D- 72815

Адрес (местонахождение): 213800, Республика Беларусь, Могилёвская обл., г.Бобруйск,
ул.Гоголя, 185

1. СВЕДЕНИЯ ОБ ИЗОЛИРОВАННОМ ПОМЕЩЕНИИ

Таблица 1

1. Серия, тип проекта здания	-
2. Инвентарный номер	710/D- 71500 72815
3. Количество этажей, шт.	1
4. Материал стен	кирпич, ж/бет. панели
5. Год постройки	1984, 1988
6. Год реконструкции	-
7. Общая площадь здания, м ²	2693,7

2. СВЕДЕНИЯ ОБ ИЗОЛИРОВАННОМ НЕЖИЛОМ ПОМЕЩЕНИИ

Таблица 2

1. Назначение изолированного нежилого помещения	Помещение, не относящееся к жилищному фонду
2. Этаж	1
3. Объем изолированного нежилого помещения, м ³	12021
4. Общая площадь изолированного нежилого помещения, м ²	1241,7
5. Нормируемая площадь изолированного нежилого помещения, м ²	534,0

Подпись исполнителя

3. ТЕХНИЧЕСКОЕ ОПИСАНИЕ КОНСТРУКТИВНЫХ ЭЛЕМЕНТОВ И ИНЖЕНЕРНОГО ОБОРУДОВАНИЯ

Таблица 3

№ п/п	Наименование конструктивных элементов и инженерного оборудования	Описание конструктивных элементов и инженерного оборудования (материал, конструкция, отделка и прочие)
1	2	3
1	Стены	а) наружные
		б) внутренние
2	Перегородки	глухие полные и полные с проёмами
3	Перекрытия	железобетонные
4	Крыша	рулонная
5	Полы	бетонные, плитка
6	Проемы	оконные
		дверные
7	Балконы	металлические, ПВХ
8	Лоджии	нет
		нет
9	Инженерное оборудование	отопление
		электроснабжение
		водопровод
		канализация
		ванные, души
		газоснабжение
		электроплиты
		радио
		телевидение
		телефон
		мусоропровод
		лифт

Особые отметки б1-навес

Приложение: поэтажные планы на 1 листах

Паспорт составил « 17 » 03 2014г.

Паспорт проверил « 21 » 03 2014г.


Уполномоченное должностное лицо

(должность, подпись)
М.П.

Дороган Н.Ю.
(Фамилия, инициалы)

Кондратович Т.А.
(Фамилия, инициалы)

Бородавка Е.В.
(Фамилия, инициалы)

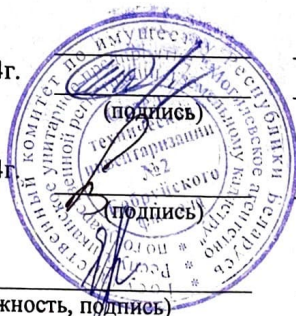

Отметки о проведенных проверках характеристик недвижимого имущества

« » 20 г. Изменений нет
(подпись) (Фамилия, инициалы)


Уполномоченное должностное лицо
(подпись) (Фамилия, инициалы)
М.П.

« » 20 г. Изменений нет
(подпись) (Фамилия, инициалы)

Уполномоченное должностное лицо
(подпись) (Фамилия, инициалы)
М.П.

10417?

Поэтажный план

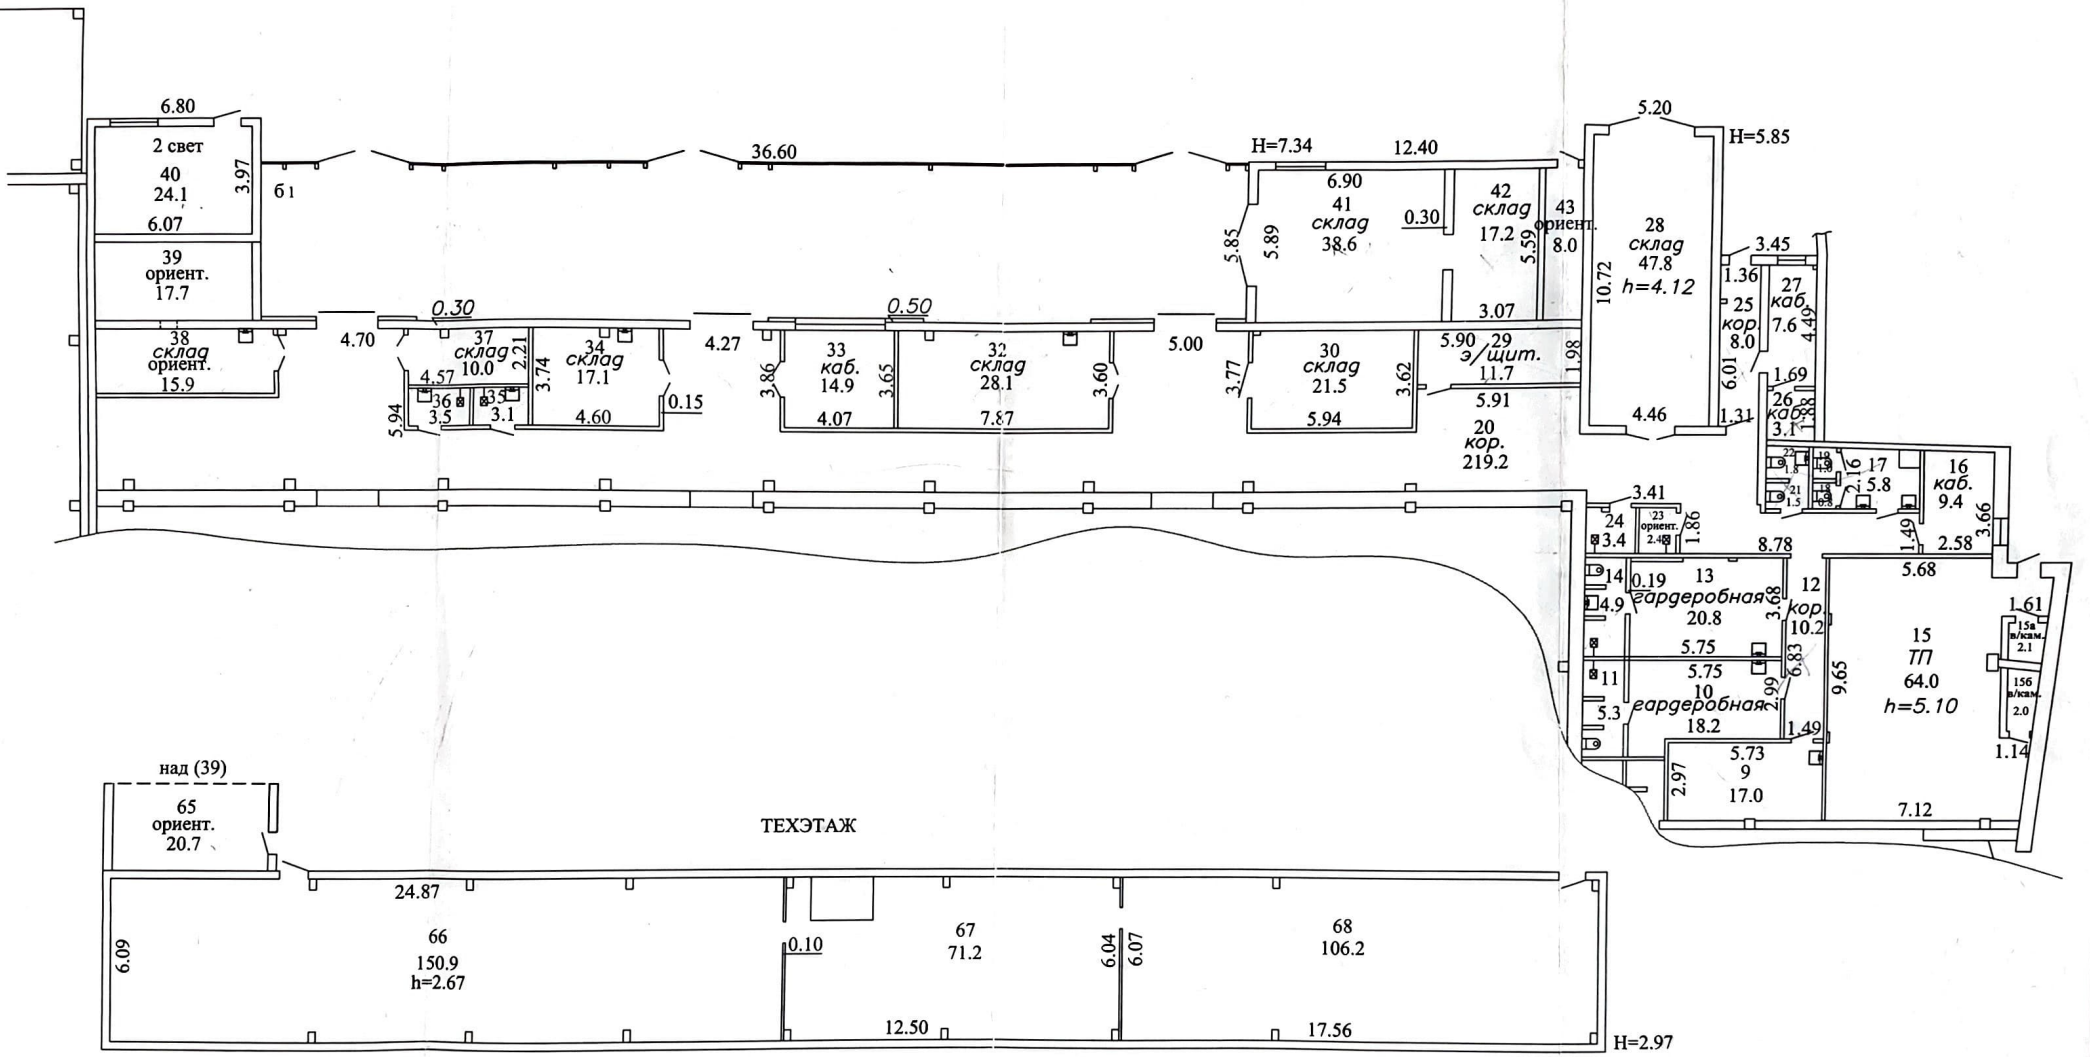

РУП "Могилевское агентство по государственной регистрации и земельному кадастру" Бобруйский филиал			
Помещение 2			
213800, Республика Беларусь, Могилевская обл., г. Бобруйск, ул. Гоголя, 185			
Литер А 1/б		Этаж 1	
Масштаб	Лист 1	Листов 1	Стр. 1
1:100	Фамилия И.О.	Подпись	Дата
Составил	Дорован Н.Ю.	<i>[Signature]</i>	17.03.14г.
Проверил	Кондратович Т.А.	<i>[Signature]</i>	21.03.14г.