

ГОСУДАРСТВЕННЫЙ КОМИТЕТ ПО ИМУЩЕСТВУ
РЕСПУБЛИКИ БЕЛАРУСЬ

ТЕХНИЧЕСКИЙ ПАСПОРТ

на изолированное нежилое помещение

составлен по состоянию на « 17 » 03 2014 г.

Бобруйский филиал РУП «Могилевское агентство по государственной регистрации и земельному кадастру»

(наименование организации по государственной регистрации)

Наименование: Помещение №1

Назначение: Помещение, не относящееся к жилищному фонду

Инвентарный номер: 710/D- *71500*

Адрес (местонахождение): 213800, Республика Беларусь, Могилёвская обл., г.Бобруйск,
ул.Гоголя, 185

1. СВЕДЕНИЯ ОБ ИЗОЛИРОВАННОМ ПОМЕЩЕНИИ

Таблица 1

1. Серия, тип проекта здания	-
2. Инвентарный номер	710/D- 71500
3. Количество этажей, шт.	1
4. Материал стен	кирпич, ж/бет. панели
5. Год постройки	1984, 1988
6. Год реконструкции	-
7. Общая площадь здания, м ²	2693,7

2. СВЕДЕНИЯ ОБ ИЗОЛИРОВАННОМ НЕЖИЛОМ ПОМЕЩЕНИИ

Таблица 2

1. Назначение изолированного нежилого помещения	Помещение, не относящееся к жилищному фонду
2. Этаж	1
3. Объем изолированного нежилого помещения, м ³	6064
4. Общая площадь изолированного нежилого помещения, м ²	1452,0
5. Нормируемая площадь изолированного нежилого помещения, м ²	1437,0

Подпись исполнителя



**3. ТЕХНИЧЕСКОЕ ОПИСАНИЕ КОНСТРУКТИВНЫХ ЭЛЕМЕНТОВ
И ИНЖЕНЕРНОГО ОБОРУДОВАНИЯ**

Таблица 3

№ п/п	Наименование конструктивных элементов и инженерного оборудования		Описание конструктивных элементов и инженерного оборудования (материал, конструкция, отделка и прочие)
1	2		3
1	Стены	а) наружные	кирпичные, железобетонные панели
		б) внутренние	кирпичные, железобетонные панели
2	Перегородки		глухие полные и полные с проёмами
3	Перекрытия		железобетонные
4	Крыша		рулонная
5	Полы		бетонные, плитка
6	Проемы	оконные	двойные
		дверные	металлические, ПВХ
7	Балконы		нет
8	Лоджии		нет
9	Инженерное оборудование	отопление	центральное
		электроснабжение	центральное, скрытая проводка
		водопровод	металлические трубы с подключением к уличной сети
		канализация	центральная, чугунные трубы
		ванные, души	нет
		газоснабжение	нет
		электроплиты	нет
		радио	нет
		телевидение	нет
		телефон	есть
		мусоропровод	нет
	лифт	нет	

Особые отметки _____

Приложение: поэтажные планы на 1 листах


Паспорт составил	« <u>17</u> » <u>03</u> 2014г.		Дороган Н.Ю. (Фамилия, инициалы)
Паспорт проверил	« <u>21</u> » <u>03</u> 2014г.		Кондратович Т.А. (Фамилия, инициалы)
Уполномоченное должностное лицо		 (должность, подпись) М.П.	Бородавка Е.В. (Фамилия, инициалы)



Отметки о проведенных проверках характеристик недвижимого имущества

« <u> </u> » <u> </u> 20 г.	Изменений нет	_____	_____
		(подпись)	(Фамилия, инициалы)
Уполномоченное должностное лицо		_____	_____
		(подпись)	(Фамилия, инициалы)
		М.П.	
« <u> </u> » <u> </u> 20 г.	Изменений нет	_____	_____
		(подпись)	(Фамилия, инициалы)
Уполномоченное должностное лицо		_____	_____
		(подпись)	(Фамилия, инициалы)
		М.П.	

Поэтажный план

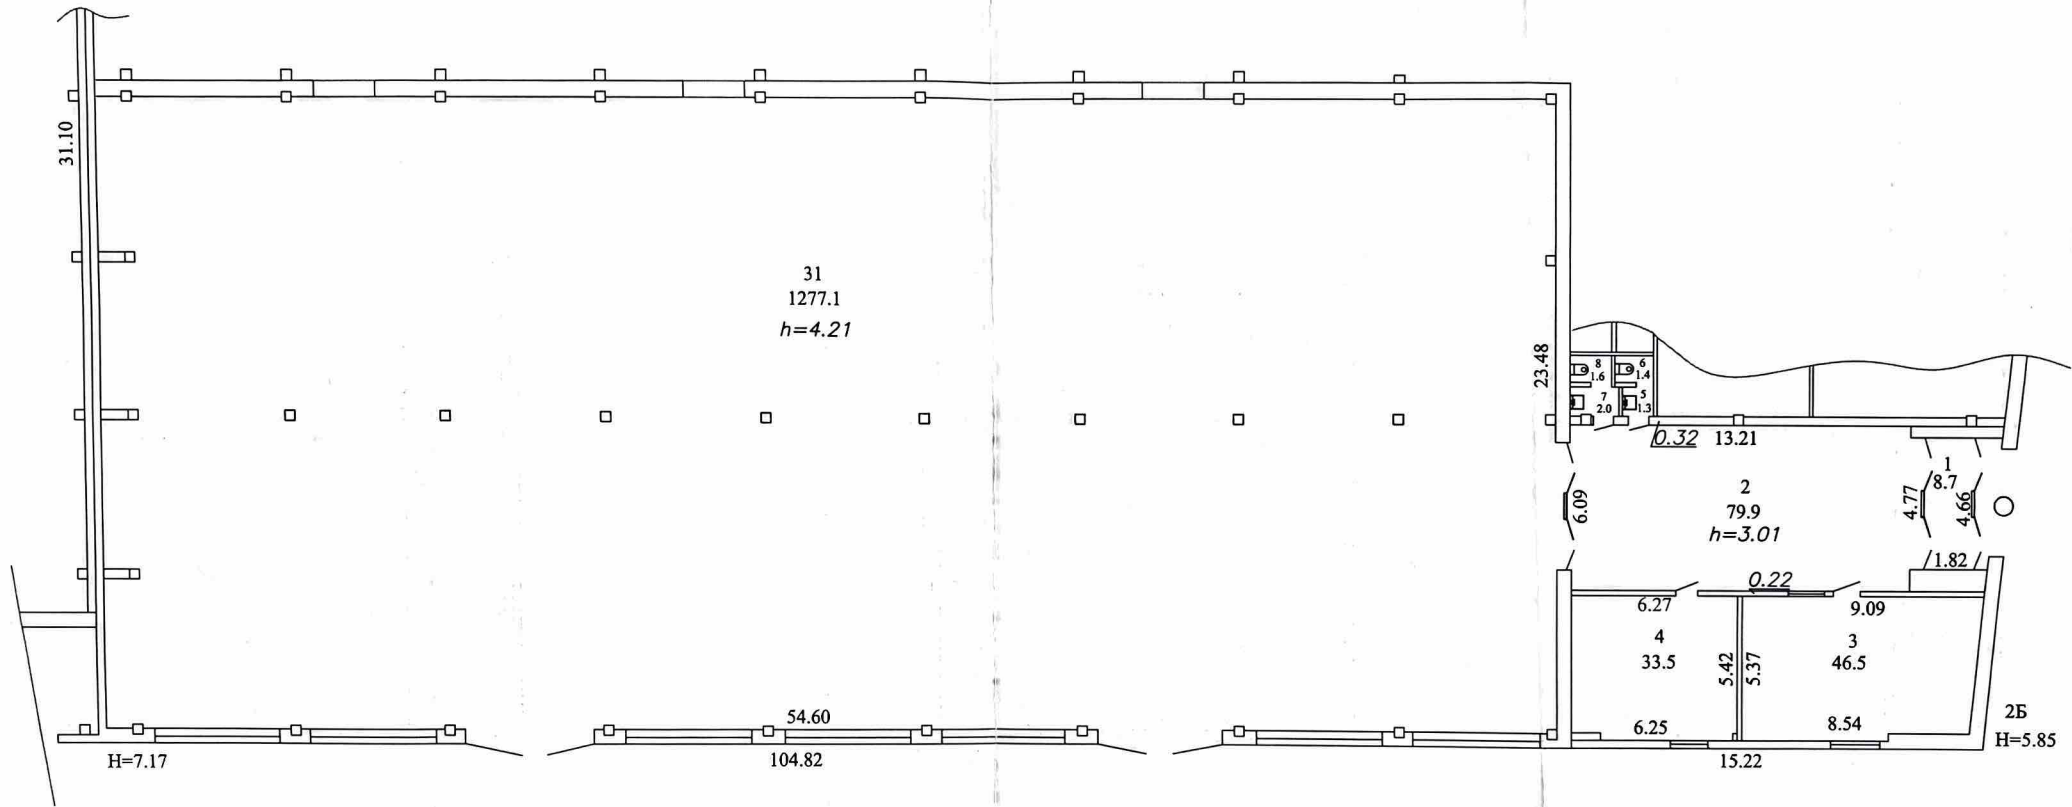

РУП "Могилевское агентство по государственной регистрации и земельному кадастру" Бобруйский филиал

Помещение 1


213800, Республика Беларусь, Могилевская обл., г. Бобруйск, ул. Гоголя, 185

Литер А 1/б

Этаж 1

Масштаб	Лист 1	Листов 1	Стр. 1
1:200	Фамилия И.О.	Подпись	Дата
Составил	Дорован Н.Ю.		17.03.14г.
Проверил	Кондратович Т.А.		21.03.14г.

Поэтажный план

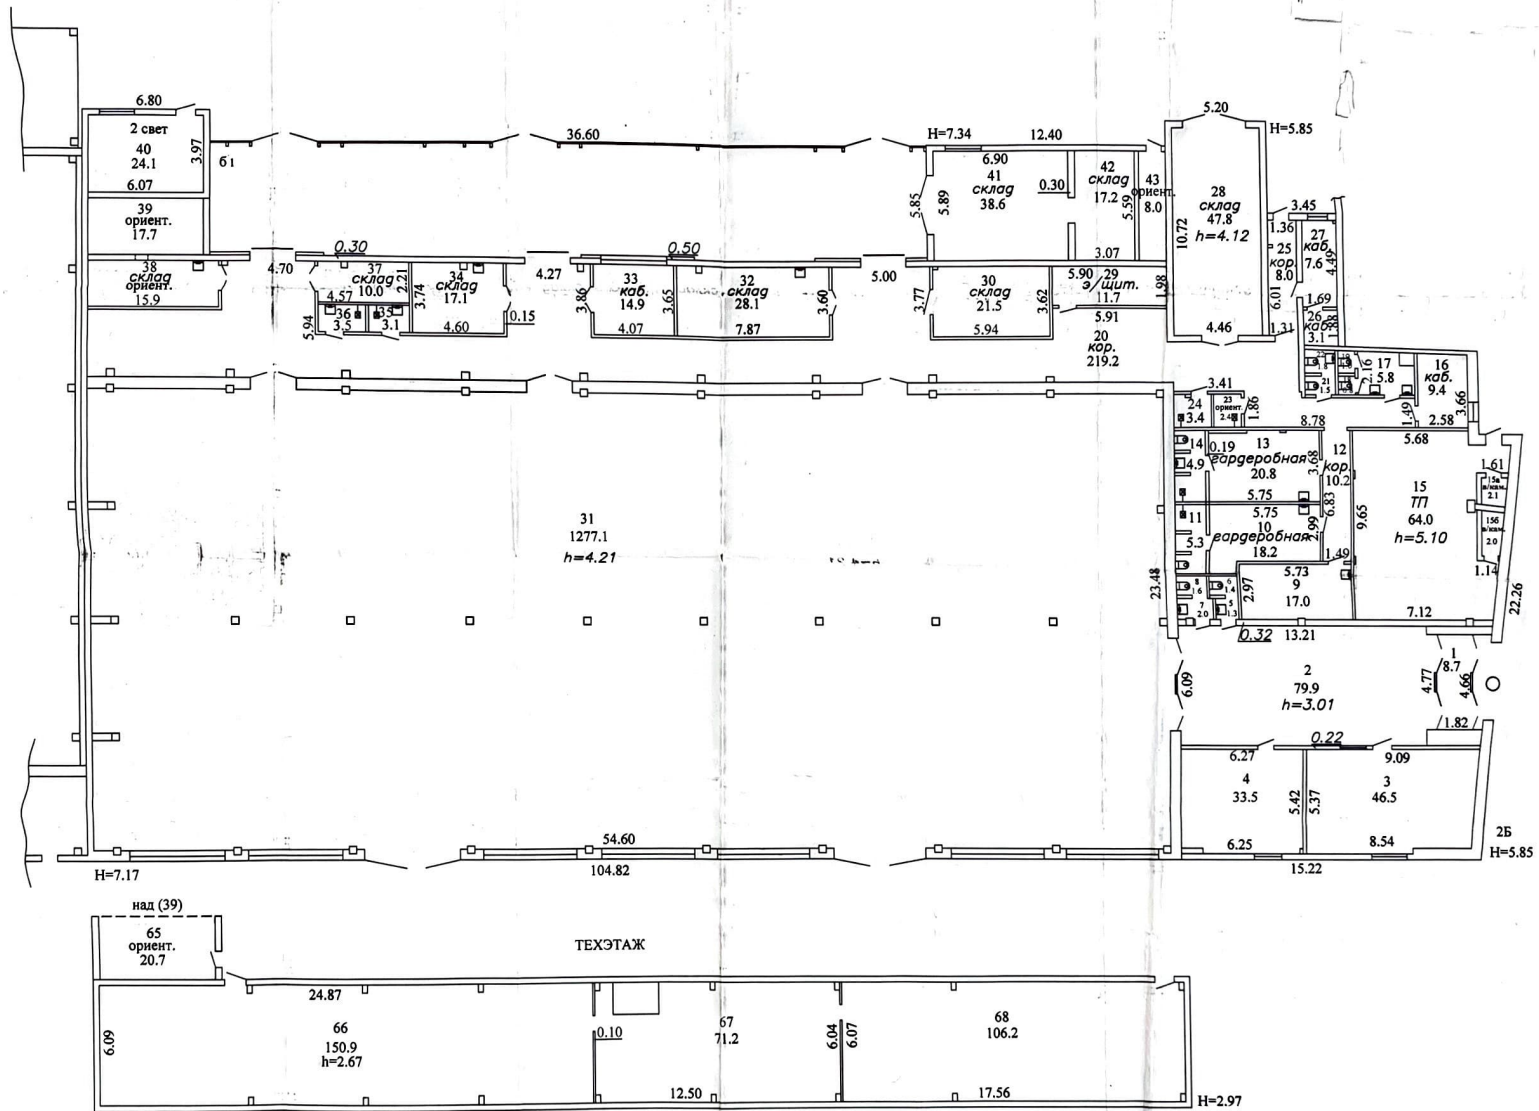

РПТ "Новилевская агентство по государственной регистрации и земельному кадастру" Бобруйская филиал

Помещение 2

213800, Республика Беларусь, Новилевская обл. в Бобруйск ул. Гоголя, 185

Литер 2Б 1/к		Этаж 1	
Масштаб	Лист 1	Листов 1	Стр. 1
1:100	Фамилия И.О.	Подпись	Дата
Составил	Дорогов Н.А.	<i>[Signature]</i>	11.12.17
Проверил	Кондратович Т.А.	<i>[Signature]</i>	11.12.17