


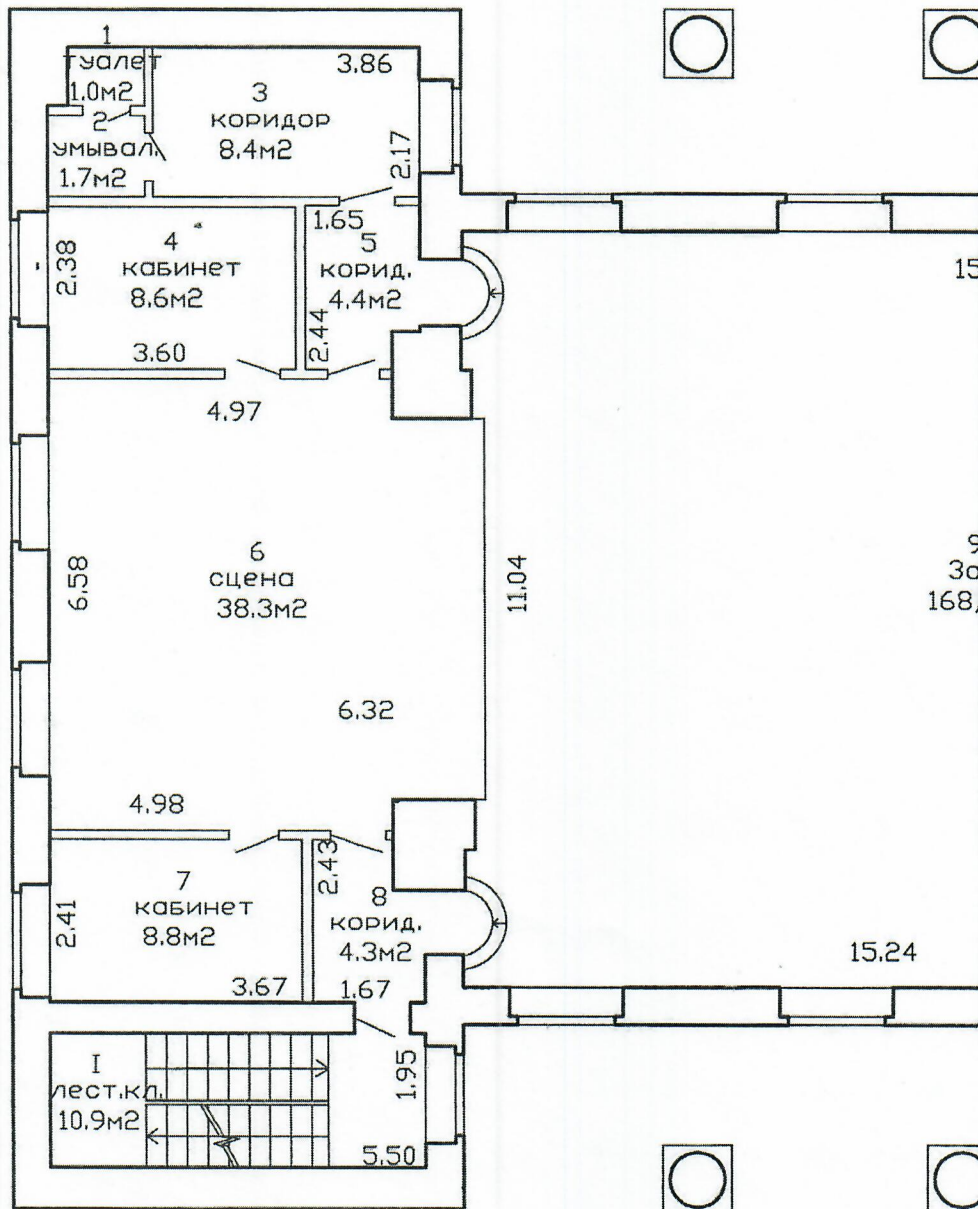


**КОПИЯ ВЕРНА**

начальник управления  
Ю.Н.Журавский

Ю.Н.Журавский




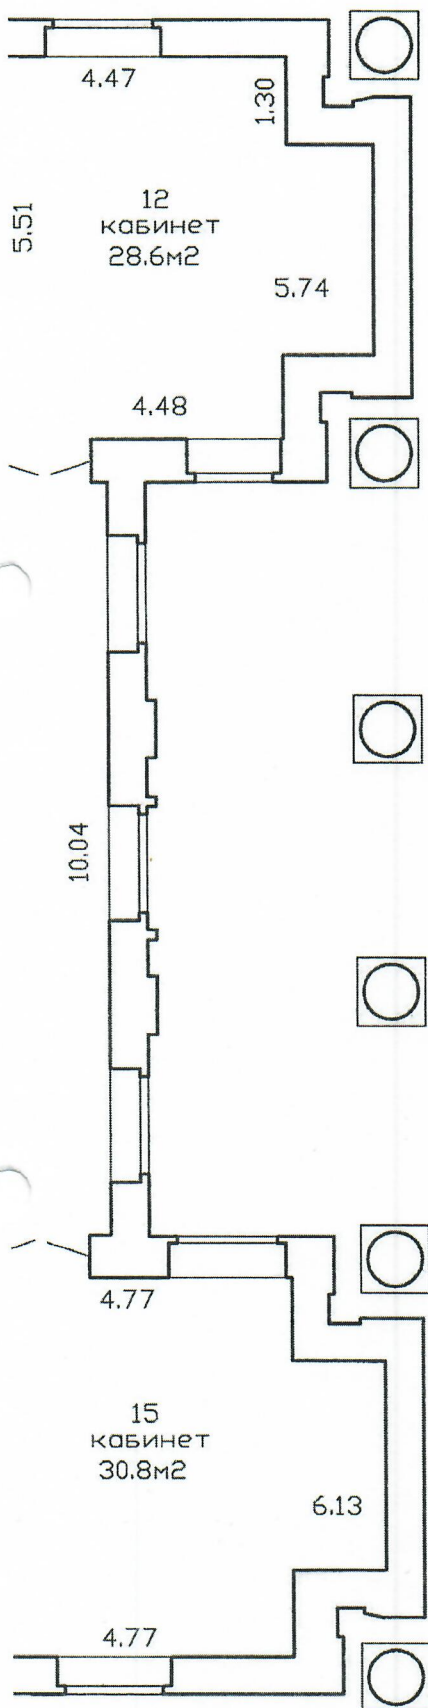

**КОПИЯ ВЕРНА**

*Ю.Н. Журавский*  
Ю.Н. Журавский

|   |              |                       |
|---|--------------|-----------------------|
| РЕСПУБЛИКАНСКОЕ УНИТАРНОЕ ПРЕДПРИЯТИЕ<br>"МИНСКОЕ ГОРОДСКОЕ АГЕНТСТВО ПО ГОСУДАРСТВЕННОЙ<br>РЕГИСТРАЦИИ И ЗЕМЕЛЬНОМУ КАДАСТРУ" |              |                       |
| г. Минск, ул. Маневича, д. 9                                                                                                   |              | Литер<br>А 2/к        |
| план 2 этажа   |              | М 1:100               |
| Составил   | Жур Ю.П.     | дата<br>01.12.2010г.  |
| Проверил   | Кушнерова И. | <i>И.И. Кушнерова</i> |
| Уполномоченное<br>должностное лицо                                                                                             | Кушнерова И. | <i>И.И. Кушнерова</i> |

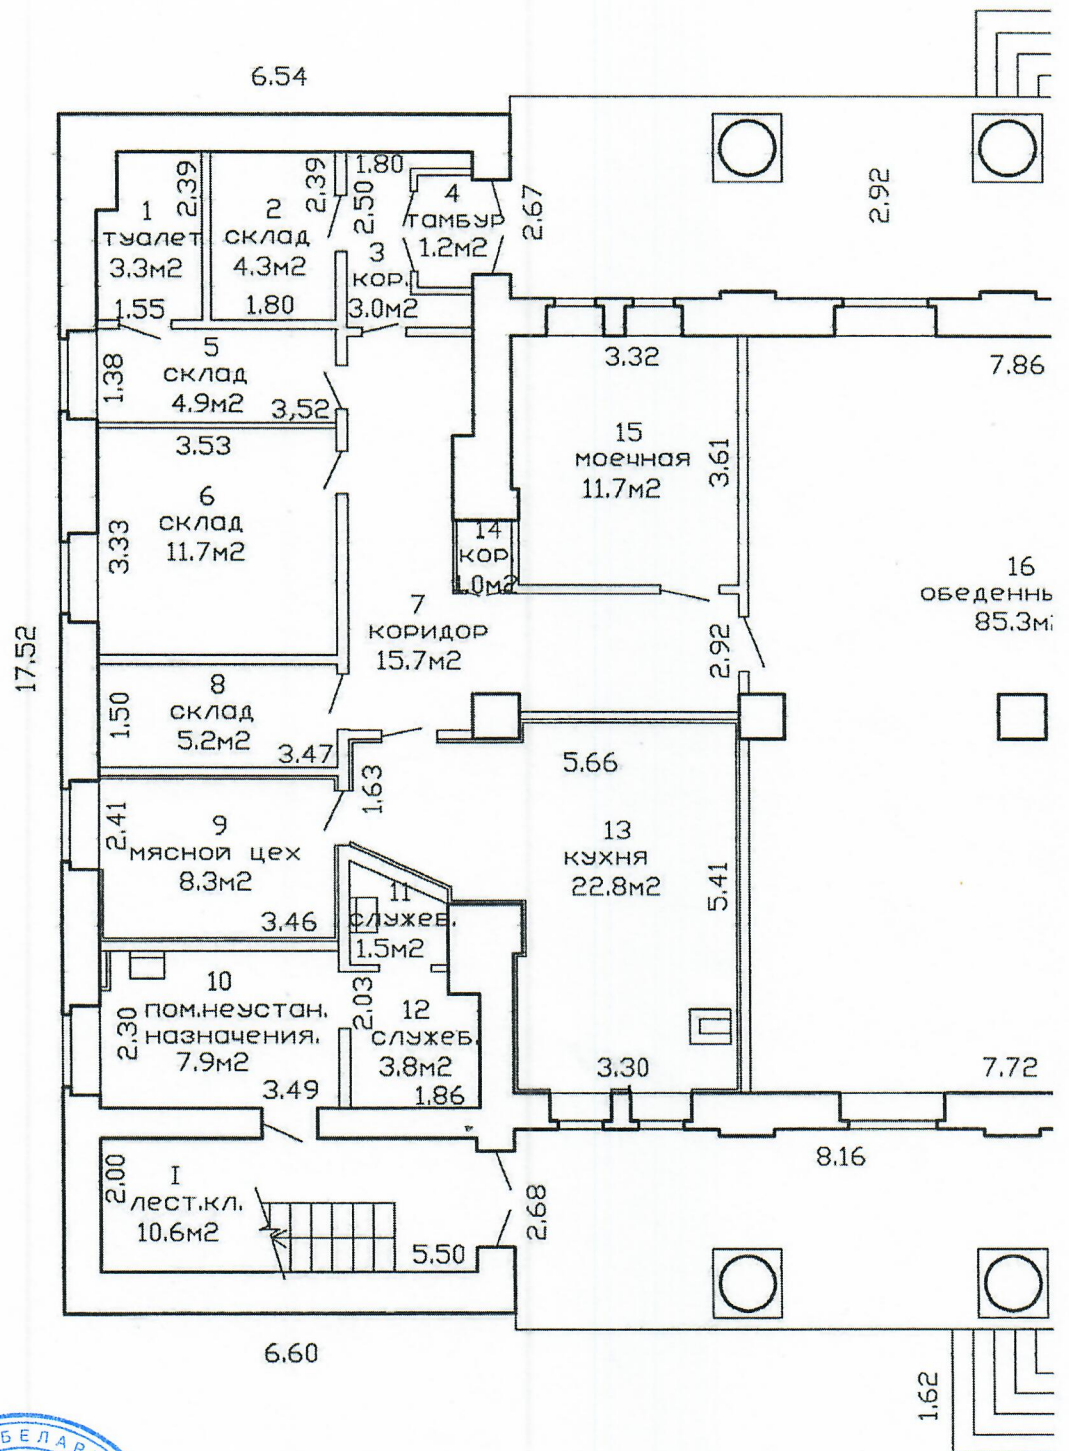


**КОПИЯ ВЕРНА**

*Ю.Н. Журавский*

Ю.Н. Журавский



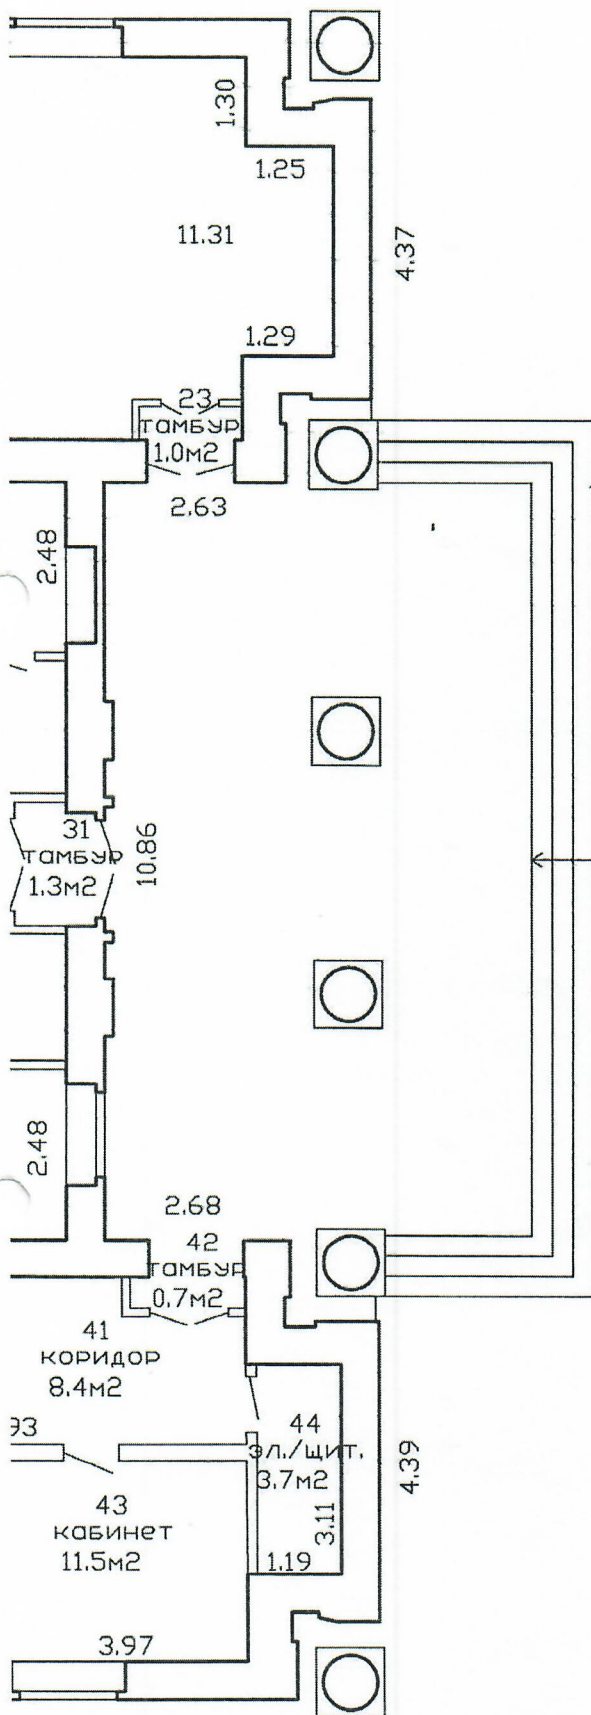

| РЕСПУБЛИКАНСКОЕ УНИТАРНОЕ ПРЕДПРИЯТИЕ<br>"МИНСКОЕ ГОРОДСКОЕ АГЕНТСТВО ПО ГОСУДАРСТВЕННОЙ<br>РЕГИСТРАЦИИ И ЗЕМЕЛЬНОМУ КАДАСТРУ" |              |                      |
|---|--------------|----------------------|
| г. Минск, ул. Маневича, д. 9                                                                                                   |              | Литер<br>А 2/к       |
| План 1 этажа   |              | М 1:100              |
| Составил   | Жур Ю.П.     | дата<br>01.12.2010г. |
| Проверил   | Кушнерова Л. |                      |
| Уполномоченное<br>должностное лицо                                                                                             | Кушнерова Л. |                      |




**КОПИЯ ВЕРНА**

*[Handwritten signature]*

Ю.Н.Журавский

| РЕСПУБЛИКАНСКОЕ УНИТАРНОЕ ПРЕДПРИЯТИЕ<br>"МИНСКОЕ ГОРОДСКОЕ АГЕНТСТВО ПО ГОСУДАРСТВЕННОЙ<br>РЕГИСТРАЦИИ И ЗЕМЕЛЬНОМУ КАДАСТРУ" |                |                      |
|---|----------------|----------------------|
| г. Минск, ул. Маневича, д. 9                                                                                                   |                | Литер<br>А 2/к       |
| план мансардного этажа   |                | лист № 3<br>М 1:100  |
| Составил   | Жур Ю.П.       | дата<br>01.12.2010г. |
| Проверил   | Кушнерова Т.А. | 01.12.2010г.         |
| Уполномоченное<br>должностное лицо                                                                                             | Кушнерова Т.А. | 01.12.2010г.         |

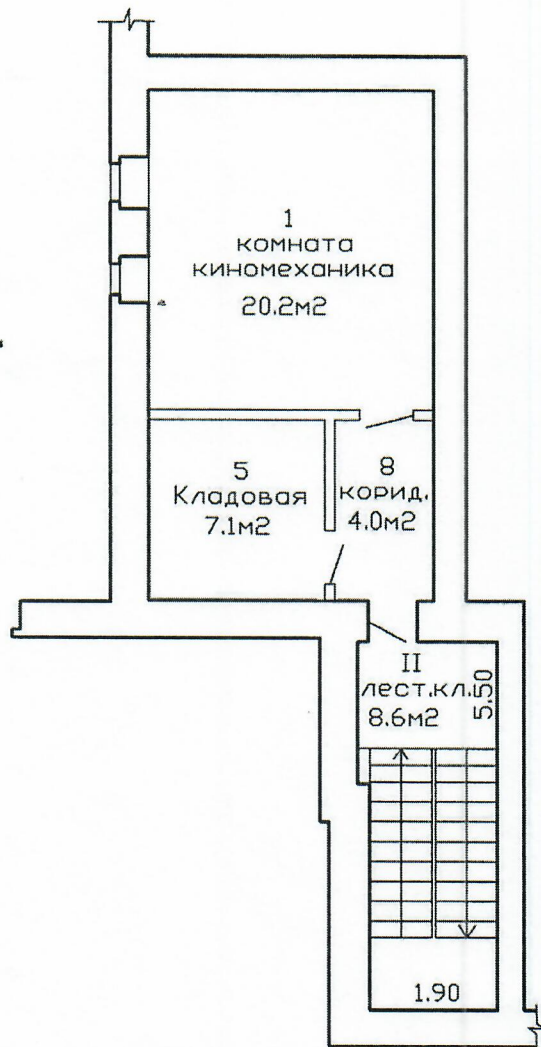

**КОПИЯ ВЕРНА**

начальник управления  
Ю.Н.Журавский

Ю.Н.Журавский

| РЕСПУБЛИКАНСКОЕ УНИТАРНОЕ ПРЕДПРИЯТИЕ<br>"МИНСКОЕ ГОРОДСКОЕ АГЕНТСТВО ПО ГОСУДАРСТВЕННОЙ<br>РЕГИСТРАЦИИ И ЗЕМЕЛЬНОМУ КАДАСТРУ" |                |          |              |
|---|----------------|----------|--------------|
| г. Минск, ул. Маневича, д. 9                                                                                                   |                | Литер    | А 2/к        |
| план мансардного этажа   |                | лист № 4 | М 1:100      |
| Составил   | Жур Ю.П.       | подпись  | дата         |
| Проверил   | Кушнерова Л.А. |          | 01.12.2010г. |
| Уполномоченное<br>должностное лицо                                                                                             | Кушнерова Л.А. |          | 01.12.2010г. |