

ГОСУДАРСТВЕННЫЙ КОМИТЕТ ПО ИМУЩЕСТВУ
РЕСПУБЛИКИ БЕЛАРУСЬ

Технический паспорт

составлен(а) по состоянию на 19 апреля 2010 г.

Республиканское унитарное предприятие "Брестское агентство по
государственной регистрации и земельному кадастру" Березовский
филиал Ивацевичское бюро

Наименование: *Внутриплощадочные сети канализации КЦ-1*

Назначение: *Сооружение специализированное
коммунального хозяйства*

Инвентарный номер: *122/С-14914*

Адрес (местонахождение): *Республика Беларусь Брестская обл.,
Ивацевичский р-н, Подстаринский с/с, д.
Холопя*

Геокод *X: 5835116,92 Y: 1277290,01*

Паспорт составил:


(подпись)

С.А. Русак
(инициалы, фамилия)

Дата составления: 22 апреля 2010 г.

Паспорт проверил:



(подпись)

Н.Ф. Лукашевич
(инициалы, фамилия)

Дата проверки:


Уполномоченное
должностное лицо:


(должность, подпись)

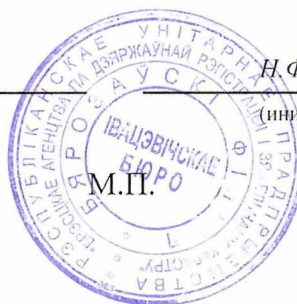

Н.Ф. Лукашевич
(инициалы, фамилия)

Ситуационный план объекта недвижимого имущества
масштаб 1/1000

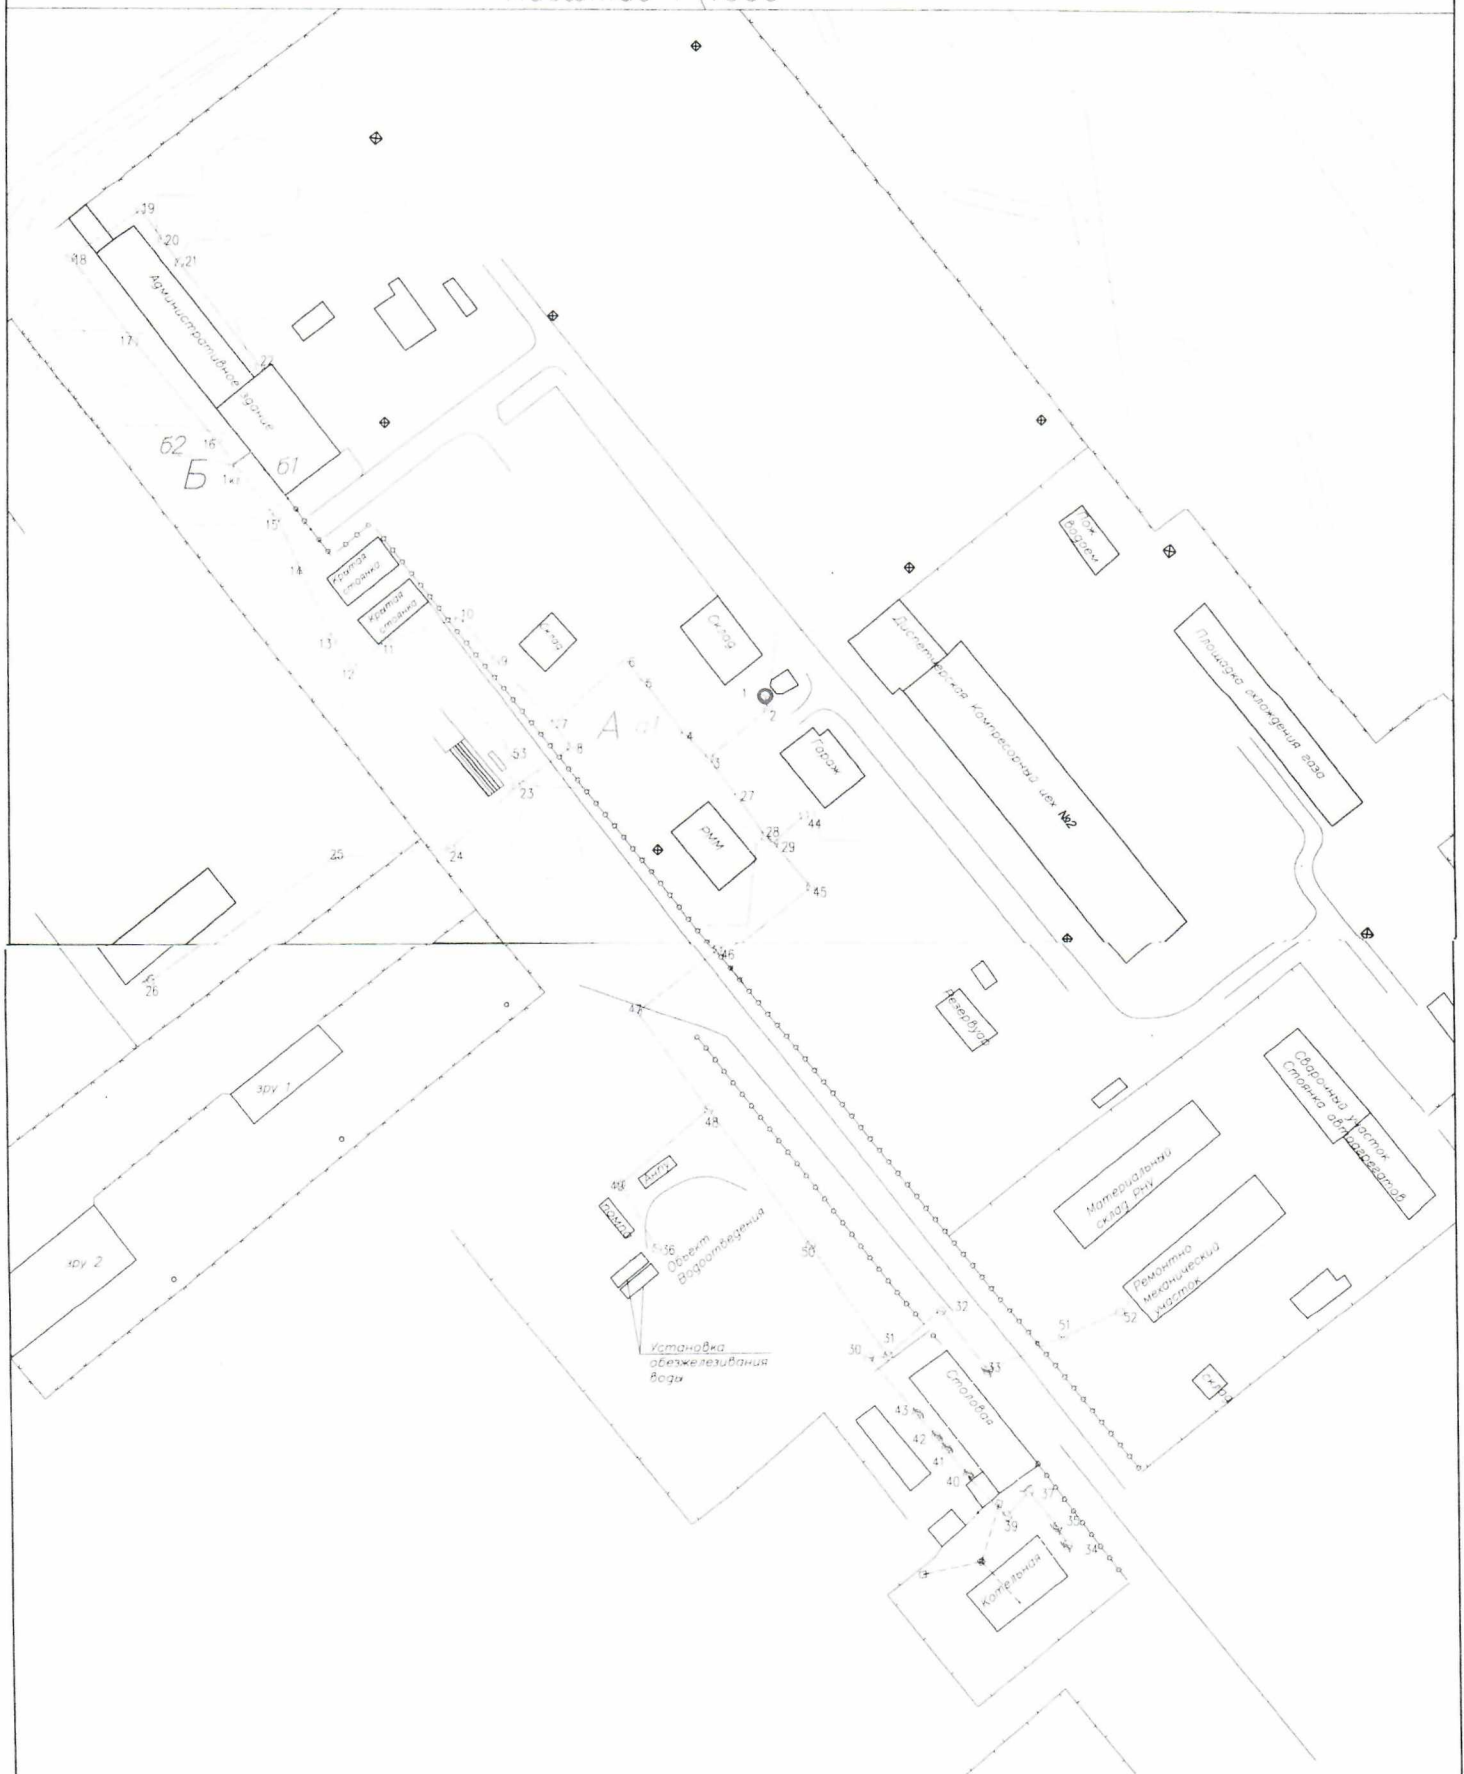

Условные обозначения

А Канализационная сеть
Б Ливневая канализация
a1 Транзитная часть канализации РНЦ
Канализационные выпуски

--- трубопровод ливневой канализации
○ Колодец ливневой канализации
--- Трубопровод фекальной канализации
○ колодец фекальной канализации
1-53 канализационные выпуски

● Географический код объекта недвижимого имущества

Координаты геокода
х 5835116.92
у 1277290.01

2. ПЕРЕЧЕНЬ ОБЪЕКТОВ (СОСТАВНЫХ ЭЛЕМЕНТОВ), ВХОДЯЩИХ В СОСТАВ ОБЪЕКТА НЕДВИЖИМОГО ИМУЩЕСТВА


Литера	Наименование
А	Канализационная сеть
a1	Транзитная часть канализации РНЦ
a2	Подключение к канализационной сети (домовой выпуск)
a3	Подключение к канализационной сети (домовой выпуск)
a4	Подключение к канализационной сети (домовой выпуск)
a5	Подключение к канализационной сети (домовой выпуск)
a6	Подключение к канализационной сети (домовой выпуск)
a7	Подключение к канализационной сети (домовой выпуск)
a8	Подключение к канализационной сети (домовой выпуск)
a9	Подключение к канализационной сети (домовой выпуск)
a10	Подключение к канализационной сети (домовой выпуск)
a11	Подключение к канализационной сети (домовой выпуск)
a12	Подключение к канализационной сети (домовой выпуск)
a13	Подключение к канализационной сети (домовой выпуск)
a14	Подключение к канализационной сети (домовой выпуск)
a15	Подключение к канализационной сети (домовой выпуск)
Б	Канализационная сеть
b1	Выпуск, ливнеотвод
b2	Колодец, камера

3. ОБЩИЕ СВЕДЕНИЯ ОБ ОБЪЕКТЕ НЕДВИЖИМОГО ИМУЩЕСТВА

Наименование характеристики и ее единица измерения	Значение характеристики
Дата ввода в эксплуатацию/Дата консервации	1977
Кадастровый(е) номер(а) земельного(ых) участка(ов)	
Общее количество основных составных элементов, шт.	2
Протяженность, м	1022.6
Способ прокладки	Подземный
Глубина заложения минимальная, м	1
Глубина заложения максимальная, м	3
Колодцев, камер, шт.	53
Количество вводов, шт	14
Вид стоимости	
Стоимость, руб.	-
Износ/Готовность, %	70

4. ХАРАКТЕРИСТИКИ ОБЪЕКТОВ (СОСТАВНЫХ ЭЛЕМЕНТОВ), ВХОДЯЩИХ В СОСТАВ ОБЪЕКТА НЕДВИЖИМОГО ИМУЩЕСТВА

4.1 А-Канализационная сеть

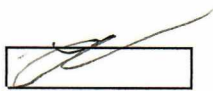**4.1.1 а1-Транзитная часть канализации РНЦ**Способ прокладки *В траншее*Глубина заложения минимальная, м *1*Глубина заложения максимальная, м *3*Материал *Асбестоцемент*Тип сечения *Труба*Протяженность, м *953,7*Диаметр труб мм *150*Колодцев шт *53***4.1.1.1 Участок сети**Граница от ___ до ___ *Фк1 фк 2*Протяженность, м *3,9***4.1.1.2 Участок сети**Граница от ___ до ___ *Фк 2 до фк 3*Протяженность, м *20,8***4.1.1.3 Участок сети**Граница от ___ до ___ *Фк3 до фк4*Протяженность, м *9,2***4.1.1.4 Участок сети**Граница от ___ до ___ *Фк 4 фк 5*Протяженность, м *17,5***4.1.1.5 Участок сети**Граница от ___ до ___ *Фк 5 фк 6*Протяженность, м *6,6***4.1.1.6 Участок сети**Граница от ___ до ___ *Фк 6 фк 7*Протяженность, м *27,3***4.1.1.7 Участок сети**Граница от ___ до ___ *Фк 7 фк 8*Протяженность, м *7,8***4.1.1.8 Участок сети**Граница от ___ до ___ *Фк7 фк9*Протяженность, м *24*

**4.1.1.9 Участок сети**

Граница от ___ до ___ Фк9 фк 10
Протяженность, м 14,8

4.1.1.10 Участок сети

Граница от ___ до ___ Фк10 фк11
Протяженность, м 21,6

4.1.1.11 Участок сети

Граница от ___ до ___ Фк11 фк 12
Протяженность, м 11,5

4.1.1.12 Участок сети

Граница от ___ до ___ Фк12 фк13
Протяженность, м 9,5

4.1.1.13 Участок сети

Граница от ___ до ___ Фк13 фк14
Протяженность, м 21,3

4.1.1.14 Участок сети

Граница от ___ до ___ Фк14 фк 15
Протяженность, м 14,6

4.1.1.15 Участок сети

Граница от ___ до ___ Фк15 фк16
Протяженность, м 26,3

4.1.1.16 Участок сети

Граница от ___ до ___ Фк16 фк 17
Протяженность, м 35,1

4.1.1.17 Участок сети

Граница от ___ до ___ Фк17 фк18
Протяженность, м 28,4

4.1.1.18 Участок сети

Граница от ___ до ___ Фк18 фк19
Протяженность, м 23

4.1.1.19 Участок сети

Граница от ___ до ___ Фк19 фк 20
Протяженность, м 9,9

4.1.1.20 Участок сети

Граница от ___ до ___ Фк20 фк 21
Протяженность, м 7,8

4.1.1.21 Участок сети

Граница от ___ до ___ Фк21 фк22
Протяженность, м 35,4

4.1.1.22 Участок сети

Граница от ___ до ___ Фк8 фк 23
Протяженность, м 18,3

4.1.1.23 Участок сети

Граница от ___ до ___ Фк23 фк 24
Протяженность, м 24,4

4.1.1.24 Участок сети

Граница от ___ до ___ Фк24 фк 25
Протяженность, м 32,6

4.1.1.25 Участок сети

Граница от ___ до ___ Фк25 фк 26
Протяженность, м 59,6

4.1.1.26 Участок сети

Граница от ___ до ___ Фк3 фк 27
Протяженность, м 13

4.1.1.27 Участок сети

Граница от ___ до ___ Фк27 фк28
Протяженность, м 13

4.1.1.28 Участок сети

Граница от ___ до ___ Фк28 фк29
Протяженность, м 3,9

4.1.1.29 Участок сети

Граница от ___ до ___ Фк 29 фк 44

Протяженность, м 10,5

4.1.1.30 Участок сети

Граница от ___ до ___ Фк29 фк 45

Протяженность, м 15,5

4.1.1.31 Участок сети

Граница от ___ до ___ Фк45 фк 46

Протяженность, м 29,9

4.1.1.32 Участок сети

Граница от ___ до ___ Фк46 фк 47

Протяженность, м 29,1

4.1.1.33 Участок сети

Граница от ___ до ___ Фк47 фк 48

Протяженность, м 32,9

4.1.1.34 Участок сети

Граница от ___ до ___ Фк48 фк 49

Протяженность, м 30,2

4.1.1.35 Участок сети

Граница от ___ до ___ Фк49 фк 36

Протяженность, м 19,3

4.1.1.36 Участок сети

Граница от ___ до ___ Фк48 фк 50

Протяженность, м 40,8

4.1.1.37 Участок сети

Граница от ___ до ___ Фк50 до фк 31

Протяженность, м 37,3

4.1.1.38 Участок сети

Граница от ___ до ___ Фк31 фк32

Протяженность, м 19,2

4.1.1.39 Участок сети

Граница от ___ до ___ Фк32 фк33
Протяженность, м 21

4.1.1.40 Участок сети

Граница от ___ до ___ Фк33 фк 51
Протяженность, м 21,7

4.1.1.41 Участок сети

Граница от ___ до ___ Фк51 до фк52
Протяженность, м 16,4

4.1.1.42 Участок сети

Граница от ___ до ___ Фк31 фк 30
Протяженность, м 4,1

4.1.1.43 Участок сети

Граница от ___ до ___ Фк30 до фк43
Протяженность, м 20,7

4.1.1.44 Участок сети

Граница от ___ до ___ Фк43 фк42
Протяженность, м 8,1

4.1.1.45 Участок сети

Граница от ___ до ___ Фк42 фк 41
Протяженность, м 4,3

4.1.1.46 Участок сети

Граница от ___ до ___ Фк41 фк40
Протяженность, м 9,2

4.1.1.47 Участок сети

Граница от ___ до ___ Фк40 фк39
Протяженность, м 15

4.1.1.48 Участок сети

Граница от ___ до ___ Фк39 фк37
Протяженность, м 9,2

4.1.1.49 Участок сетиГраница от ___ до ___ *Фк37 фк 35*Протяженность, м *12,2***4.1.1.50 Участок сети**Граница от ___ до ___ *Фк35 фк 34*Протяженность, м *6***4.1.1.51 Колодец, камера**Тип *Колодец канализации*Номер(а) *1;2;3;4;5;6;7;8;9;10;11;12;13;14;15;16;17;18;19;
20;21;22;23;24;25;26;27;28;29;30;31;32;33;34;3
5;36;37;38;39;40;41;42;43;44;45;46;47;48;49;50;
51;52;53*Внутренние размеры, м *Ф 1.0*Материал стен *Железобетонные кольца*Количество, шт. *53*Глубина заложения максимальная, м *3*Глубина заложения минимальная, м *1***4.1.2 а2-Подключение к канализационной сети (домовой выпуск)**Подключенный объект *КНС*Наружный диаметр, мм *150*Длина, м *2,3*Глубина заложения минимальная, м *2,8*Глубина заложения максимальная, м *2,5***4.1.3 а3-Подключение к канализационной сети (домовой выпуск)**Подключенный объект *Административное здание*Наружный диаметр, мм *150*Длина, м *3,3*Глубина заложения минимальная, м *1*Глубина заложения максимальная, м *1,5***4.1.4 а4-Подключение к канализационной сети (домовой выпуск)**Подключенный объект *Административное здание*Наружный диаметр, мм *150*Длина, м *3,5*Глубина заложения минимальная, м *1,2*Глубина заложения максимальная, м *1,5*

4.1.5 а5-Подключение к канализационной сети (домовой выпуск)

Подключенный объект *Административное здание*

Наружный диаметр, мм 150

Длина, м 3,8

Глубина заложения минимальная, м 1,4

Глубина заложения максимальная, м 1,6

4.1.6 а6-Подключение к канализационной сети (домовой выпуск)

Подключенный объект *Административное здание*

Наружный диаметр, мм 150

Длина, м 5,9

Глубина заложения минимальная, м 1,4

Глубина заложения максимальная, м 1,6

4.1.7 а7-Подключение к канализационной сети (домовой выпуск)

Подключенный объект *Административное здание*

Наружный диаметр, мм 150

Длина, м 5,4

Глубина заложения минимальная, м 1,5

Глубина заложения максимальная, м 1,7

4.1.8 а8-Подключение к канализационной сети (домовой выпуск)

Подключенный объект *Административное здание*

Наружный диаметр, мм 150

Длина, м 6,4

Глубина заложения минимальная, м 1,6

Глубина заложения максимальная, м 1,8

4.1.9 а9-Подключение к канализационной сети (домовой выпуск)

Подключенный объект *Мойка автомашин*

Наружный диаметр, мм 150

Длина, м 3,3

Глубина заложения минимальная, м 1

Глубина заложения максимальная, м 1,2

4.1.10 а10-Подключение к канализационной сети (домовой выпуск)

Подключенный объект *Мойка автомашин*

Наружный диаметр, мм 150

Длина, м 5,6

Глубина заложения минимальная, м 1,7

Глубина заложения максимальная, м 2

4.1.11 а11-Подключение к канализационной сети (домовой выпуск)Подключенный объект *Гараж*Наружный диаметр, мм *150*Длина, м *5,9*Глубина заложения минимальная, м *1,5*Глубина заложения максимальная, м *2***4.1.12 а12-Подключение к канализационной сети (домовой выпуск)**Подключенный объект *здание РММ*Наружный диаметр, мм *150*Длина, м *7*Глубина заложения минимальная, м *1,5*Глубина заложения максимальная, м *2***4.1.13 а13-Подключение к канализационной сети (домовой выпуск)**Подключенный объект *Установка обезжелезивания*Наружный диаметр, мм *150*Длина, м *4,4*Глубина заложения минимальная, м *1*Глубина заложения максимальная, м *1,5***4.1.14 а14-Подключение к канализационной сети (домовой выпуск)**Подключенный объект *Ремонтно технический участок*Наружный диаметр, мм *100*Длина, м *4,4*Глубина заложения минимальная, м *0,5*Глубина заложения максимальная, м *1***4.1.15 а15-Подключение к канализационной сети (домовой выпуск)**Подключенный объект *Административное здание*Наружный диаметр, мм *150*Длина, м *1,5*Глубина заложения минимальная, м *1*Глубина заложения максимальная, м *1,2***4.2 Б-Канализационная сеть**Общее количество основных составных *2*

элементов, шт.

Протяженность, м *6,2*Способ прокладки *Подземный*Глубина заложения минимальная, м *0,7*Глубина заложения максимальная, м *1*Колодцев, камер, шт. *1*Количество вводов, шт *1*

**4.2.1 61-Выпуск, ливнеотвод**Материал *Асбестоцемент*Наружный диаметр, мм *100*Количество, шт. *1***4.2.2 62-Колодец, камера**Тип *Ливневой колодец*Номер(а) *КЛ1*Внутренние размеры, м *0,9*0,9*Глубина, м *1*Материал стен *Кирпич*Количество, шт. *1***Отметки о произведенных обследованиях**

" ____ " ____ 20__ г. Изменений нет _____
(подпись)



Уполномоченное должностное лицо _____
М.П. (подпись)

" ____ " ____ 20__ г. Изменений нет _____
(подпись)

Уполномоченное должностное лицо _____
М.П. (подпись)



Количество листов: 16

Схема расположения листов

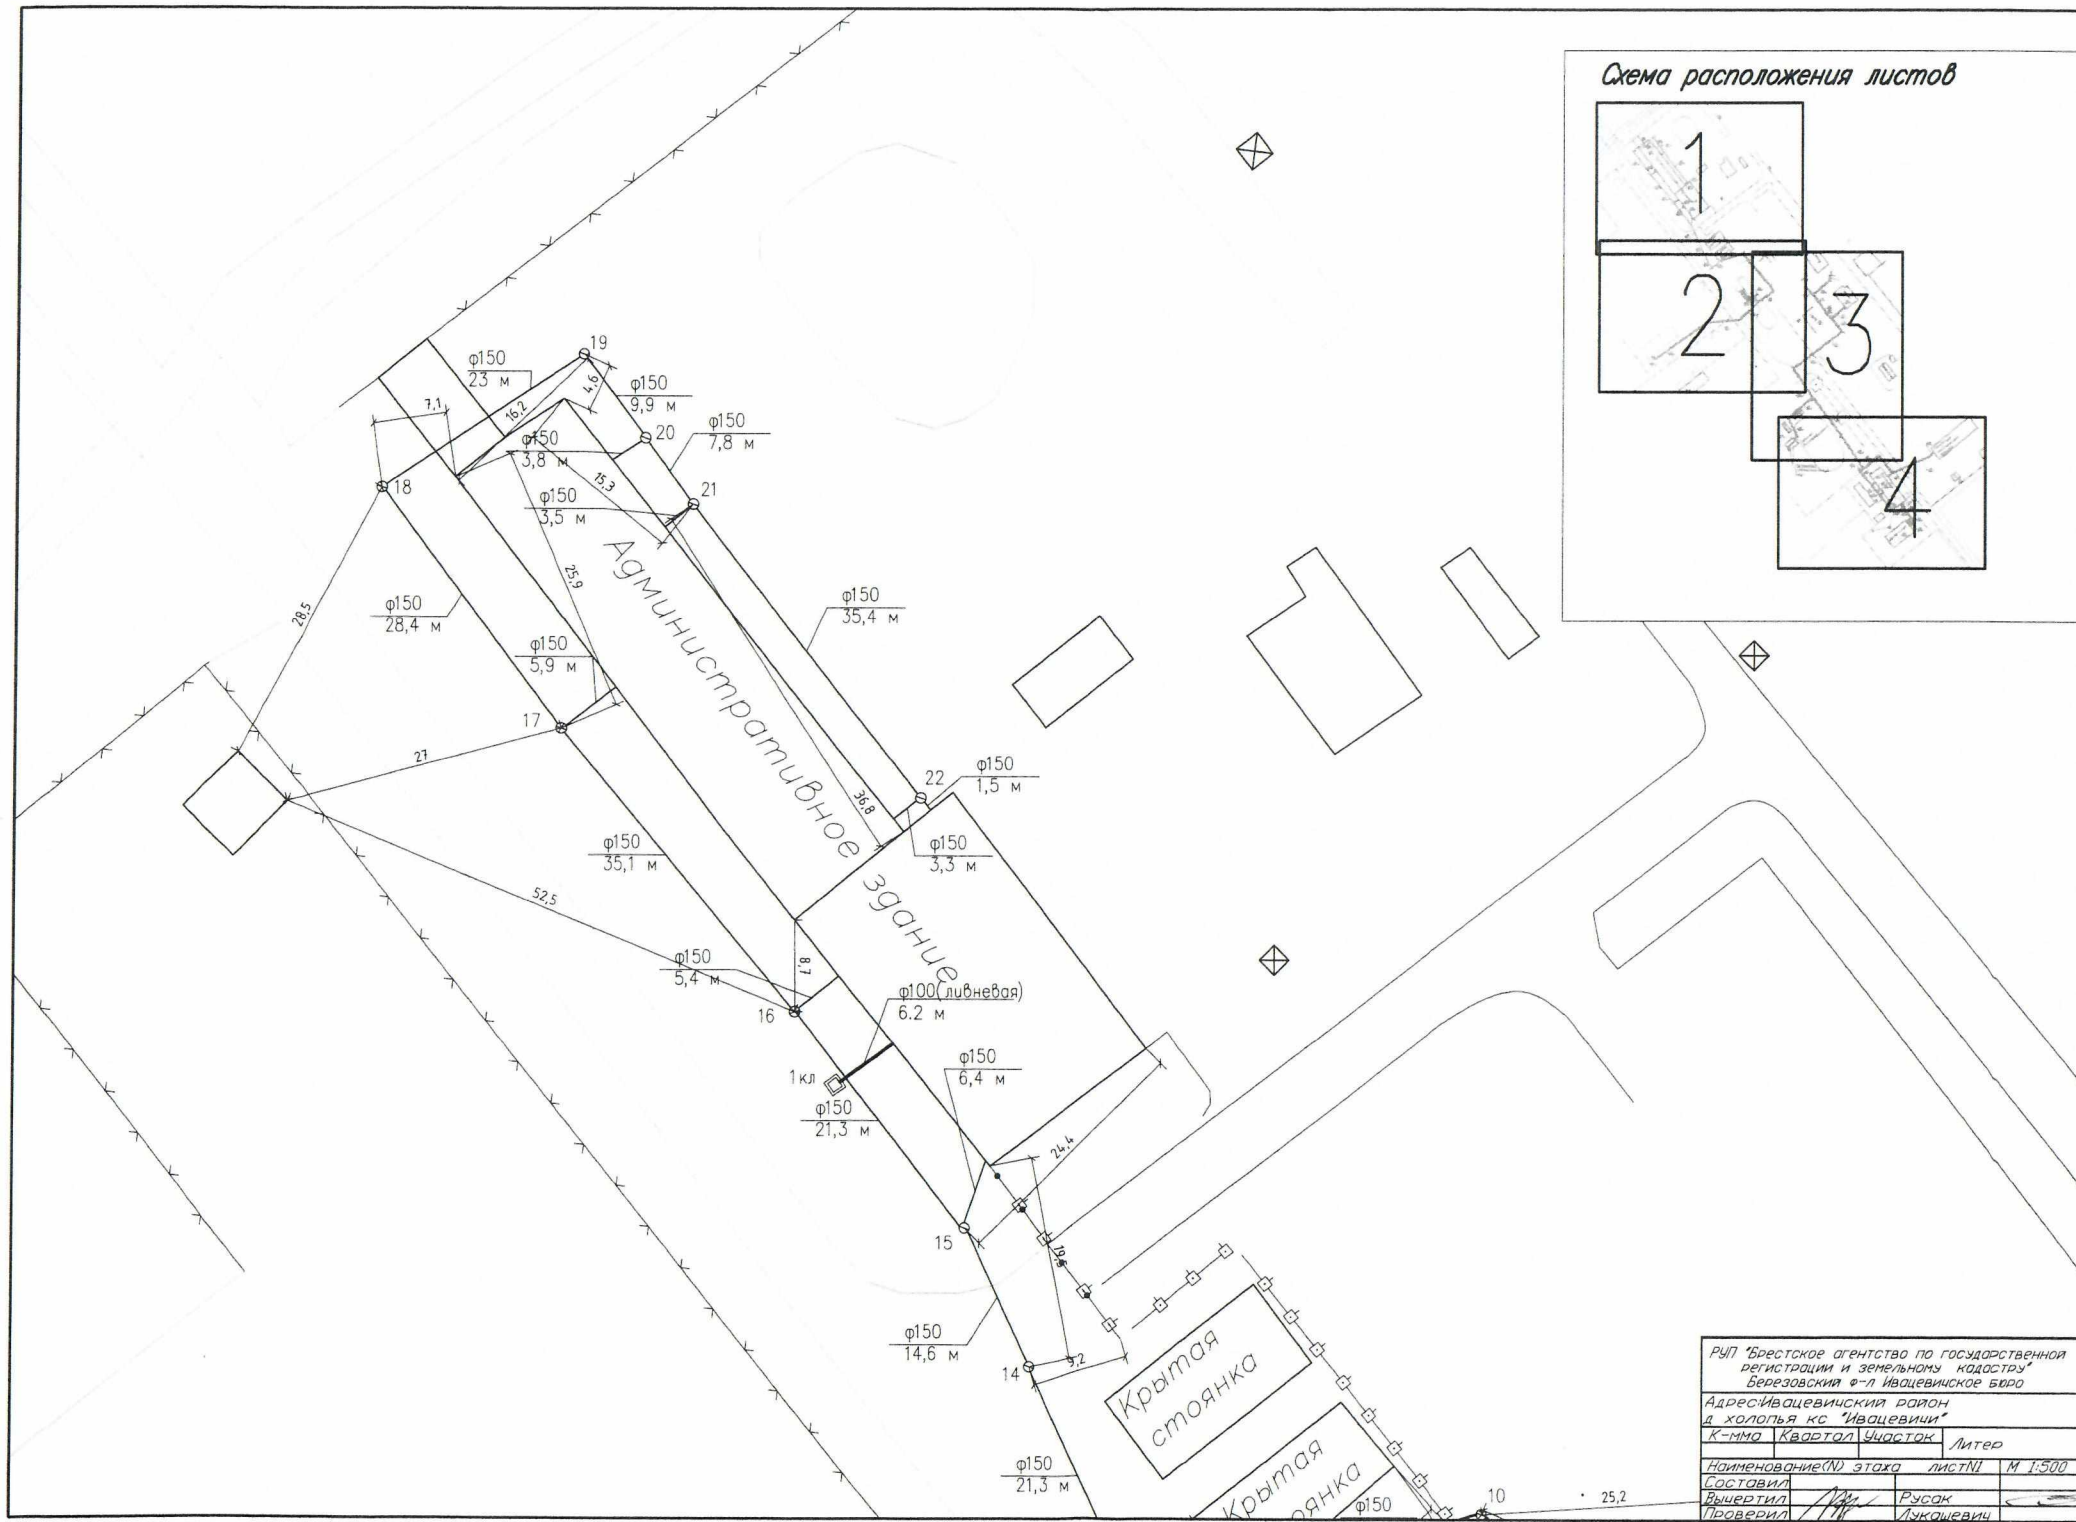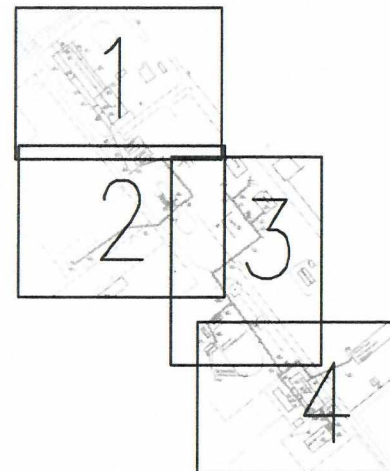

РУП "Брестское агентство по государственной регистрации и земельному кадастру"			
Березовский ф-л Ивацевичское бара			
Адрес: Ивацевичский район			
д. хополья кс "Ивацевичи"			
К-мн	Квартал	Участок	Литер
Наименование(Н) этажа	лист	№	М 1:500
Составил	Руса	Руса	
Вычертил	Лукашевич	Лукашевич	
Проверил			

Схема расположения листов

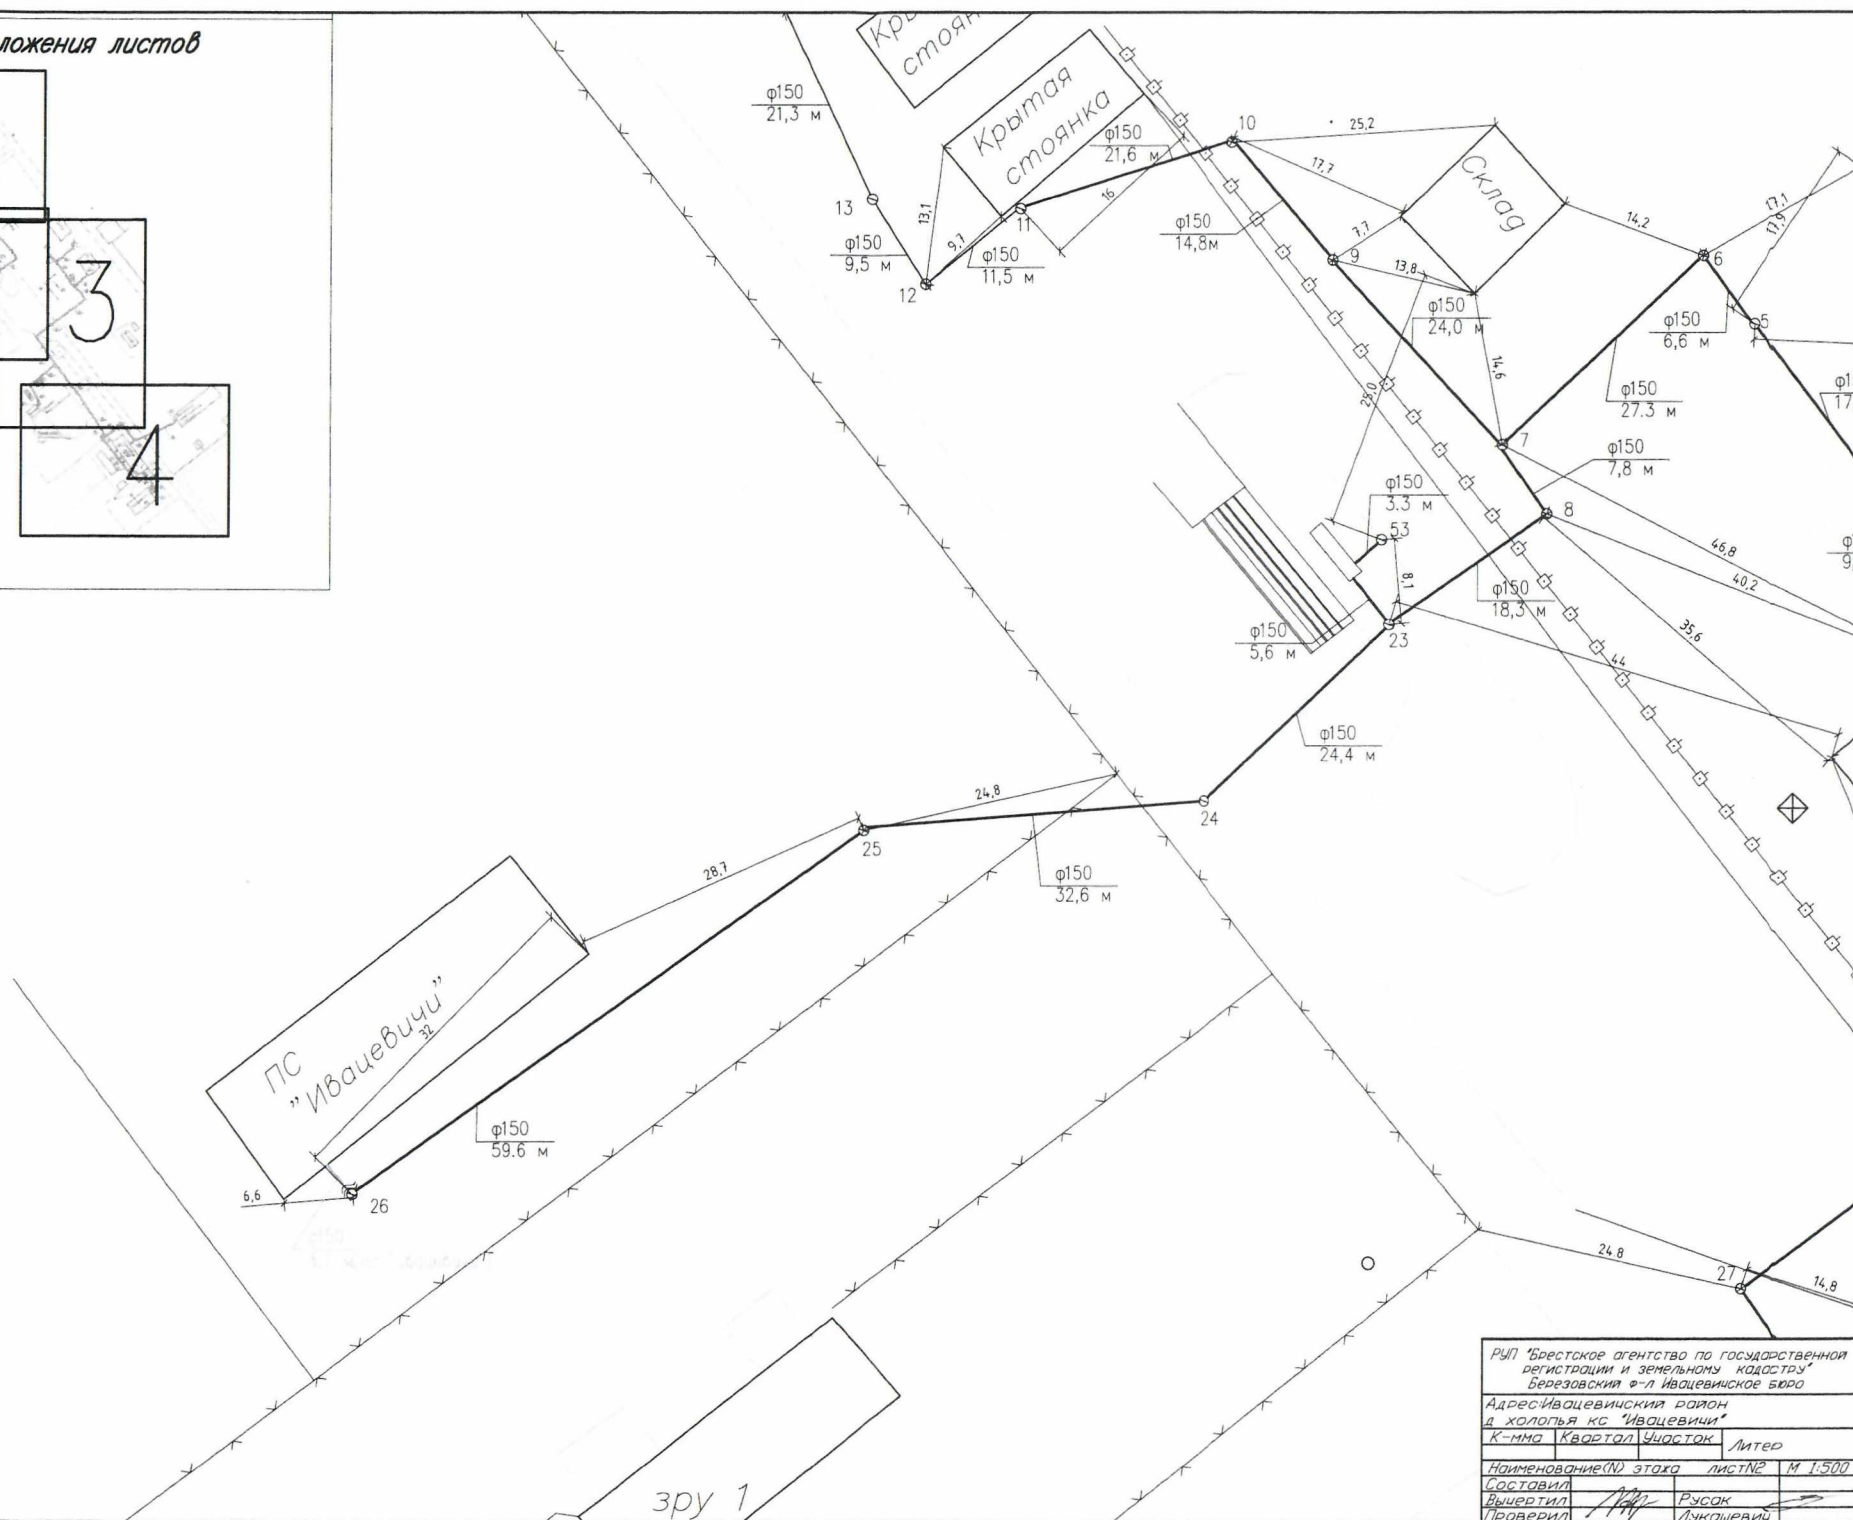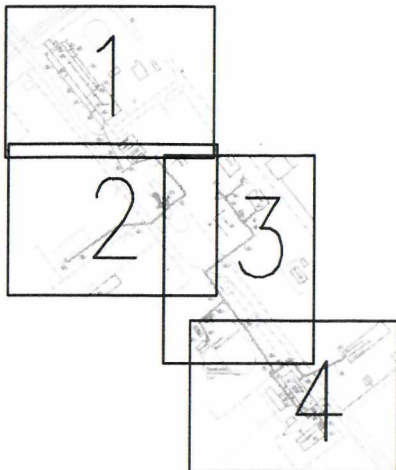

РУП "Брестское агентство по государственной регистрации и земельному кадастру"			
Березовский ф-л Ивацевичское бюро			
Адрес: Ивацевичский район			
д. ходоля КС "Ивацевичи"			
К-мн	Квартал	Участок	Литер
Номенклатура	№ этажа	Лист №2	М 1:500
Составил			
Вычертил			
Проверил			


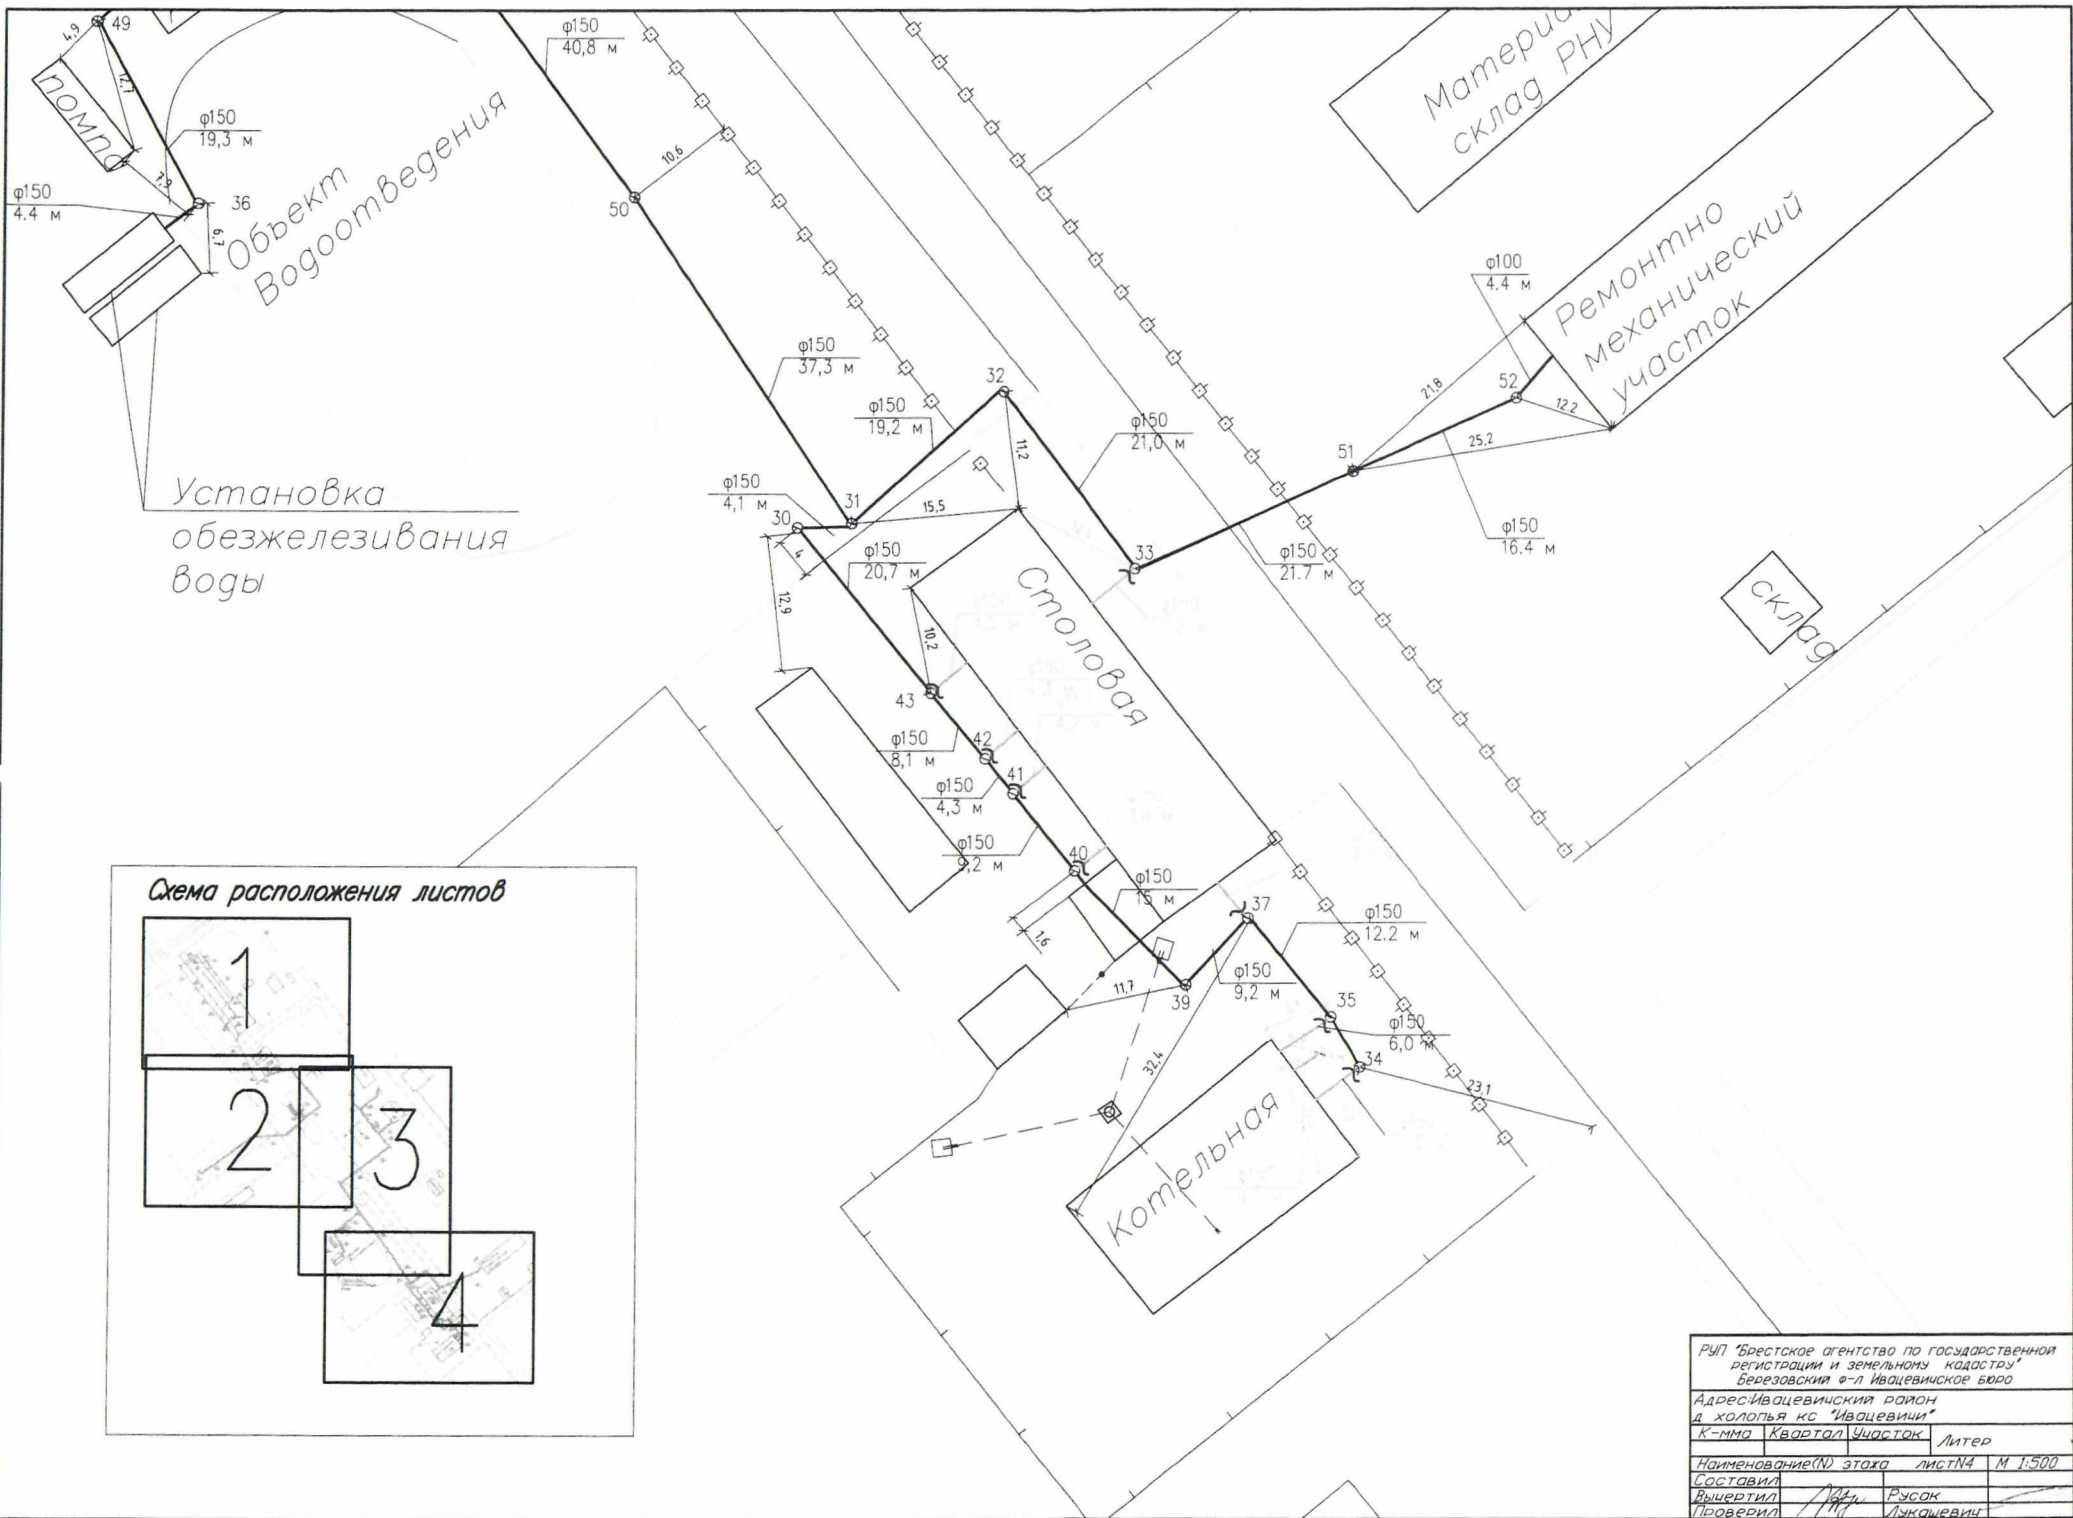


Схема расположения листов

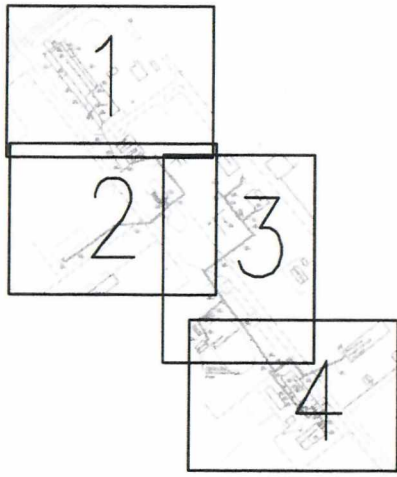

РУП "Брестское агентство по государственной регистрации и земельному кадастру"			
Березовский в-л Иващевичского бара			
Адрес: Иващевичский район д. Холопы к/с "Иващевичи"			
К-м/м	Квартал	Участок	Литер
Наименование(ы) этажа	лист	№4	М 1:500
Составил		Русак	
Вычертил	Иващевич		
Проверил	Иващевич		