

ГОСУДАРСТВЕННЫЙ КОМИТЕТ ПО ИМУЩЕСТВУ
РЕСПУБЛИКИ БЕЛАРУСЬ

Технический паспорт

составлен(а) по состоянию на 21 сентября 2010 г.

Республиканское унитарное предприятие "Брестское агентство по
государственной регистрации и земельному кадастру" Березовский
филиал Ивацевичское бюро

Наименование: *Внутриплощадочные сети электроснабжения
котельной №1*

Назначение: *Сооружение специализированное энергетики*

Инвентарный номер: *122/с-15049*

Адрес (местонахождение): *Брестская обл., Ивацевичский р-н,
Подстаринский с/с, д. Холопя*

Геокод: *X: 58344872,35 Y: 1277362,7*


Паспорт составил: _____
(подпись) *С.А. Русак*
(инициалы, фамилия)

Дата составления: 21 сентября 2010 г.


Паспорт проверил: _____
(подпись) *Н.Ф. Лукашевич*
(инициалы, фамилия)

Дата проверки: _____

**Уполномоченное
должностное лицо:** _____
(должность, подпись) *Н.Ф. Лукашевич*
(инициалы, фамилия)

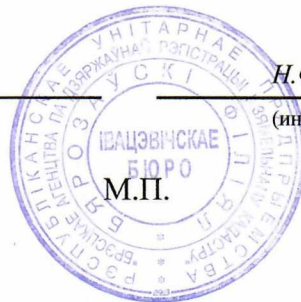

Ситуационный план объекта недвижимого имущества
Масштаб 1/1000

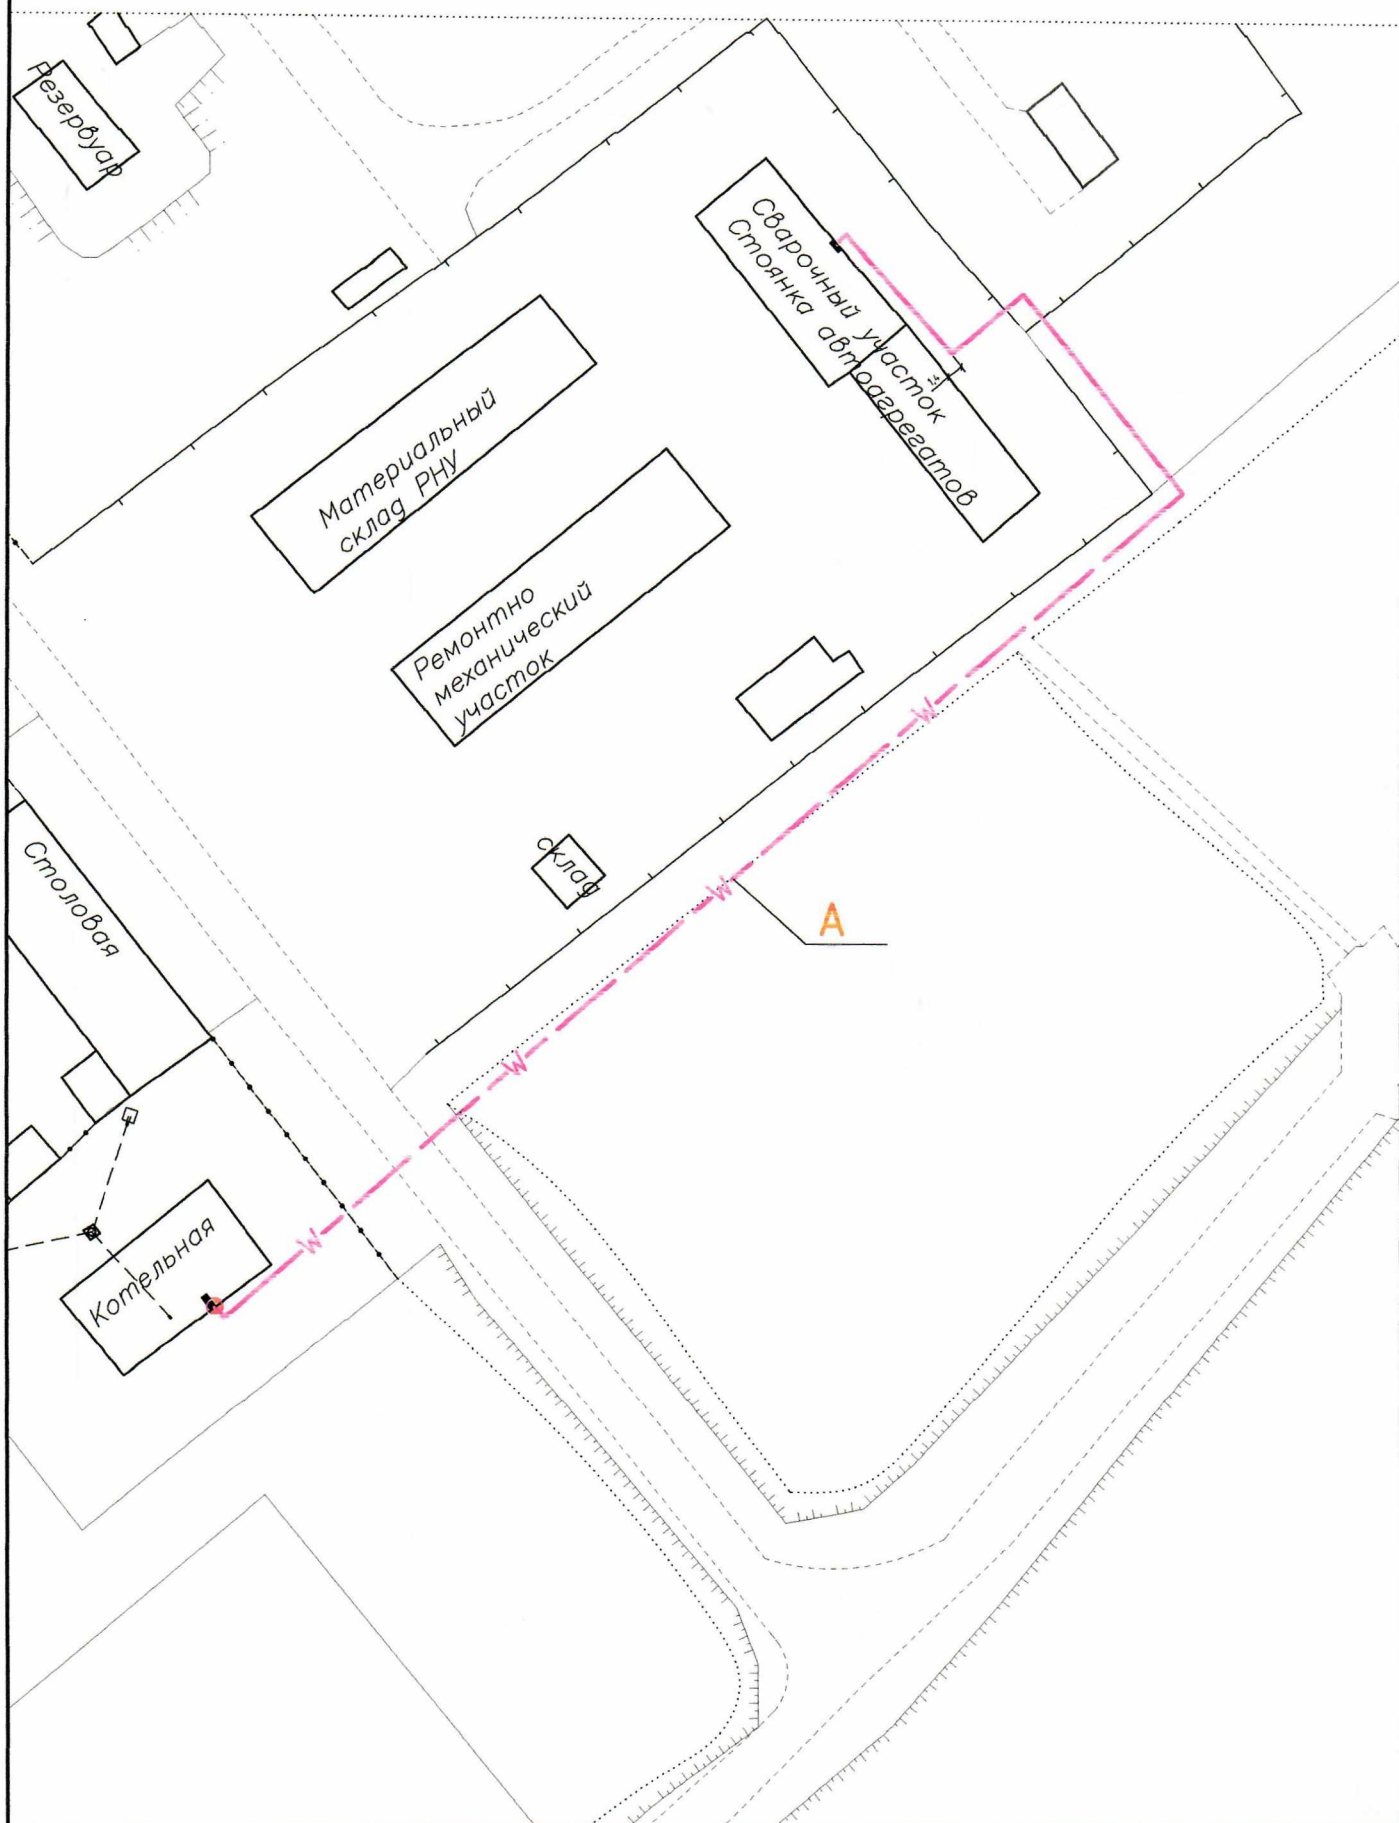

условные обозначения

кабель электроснабжения
объектов водоподготовки
кабель

географический код объекта
недвижимого имущества
координаты геокода
х 5834872.35
у 1277362.7

2. ПЕРЕЧЕНЬ ОБЪЕКТОВ (СОСТАВНЫХ ЭЛЕМЕНТОВ), ВХОДЯЩИХ В СОСТАВ ОБЪЕКТА НЕДВИЖИМОГО ИМУЩЕСТВА

Литера	Наименование
--------	--------------

А	Силовой кабель
---	----------------

3. ОБЩИЕ СВЕДЕНИЯ ОБ ОБЪЕКТЕ НЕДВИЖИМОГО ИМУЩЕСТВА

Наименование характеристики и ее единица измерения	Значение характеристики
Дата ввода в эксплуатацию/Дата консервации	2000
Общее количество основных составных элементов, шт.	1
	Вид <i>Высокого напряжения</i>
	Источник питания <i>Сварочный участок</i>
Рабочее напряжение, кВ	0,4
Протяженность, м	480
Способ прокладки	<i>В траншее</i>
Глубина/высота прокладки минимальная, м	0,7
Глубина/высота прокладки максимальная, м	0,8
	Вид стоимости
	Стоимость, руб. -
	Износ/Готовность, % -


4. ХАРАКТЕРИСТИКИ ОБЪЕКТОВ (СОСТАВНЫХ ЭЛЕМЕНТОВ), ВХОДЯЩИХ В СОСТАВ ОБЪЕКТА НЕДВИЖИМОГО ИМУЩЕСТВА

4.1 А- кабель

Марка	<i>АВБбШв</i>
Сечение, кв. мм	95
Количество жил (волокон), шт.	4
Напряжение, кВ	0,4
Способ прокладки	<i>В траншее</i>
Протяженность, м	480
Количество кабелей шт	2
Протяженность в траншее м	240

5. ПЕРЕЧЕНЬ ПРИЛАГАЕМЫХ МАТЕРИАЛОВ

Приложение 1

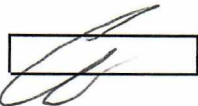

Отметки о произведенных обследованиях

"__" ____ 20__ г. Изменений нет _____
(подпись)

Уполномоченное должностное лицо _____
М.П. (подпись)

"__" ____ 20__ г. Изменений нет _____
(подпись)

Уполномоченное должностное лицо _____
М.П. (подпись)

Количество листов: 5

[illegible]

К-мма	Квартал	Участок	Литер
Наименование (N) этажа		лист N5	М 1:
Составил		Русак	
Вычертил		Лукашевич	
Проверил			