

ГОСУДАРСТВЕННЫЙ КОМИТЕТ ПО ИМУЩЕСТВУ РЕСПУБЛИКИ БЕЛАРУСЬ

ТЕХНИЧЕСКИЙ ПАСПОРТ

на изолированное помещение

Бобруйский филиал Республиканского унитарного предприятия "Могилевское агентство по государственной регистрации и земельному кадастру"
(наименование организации по государственной регистрации недвижимого имущества, прав на него и сделок с ним)

Наименование: Административно-торговое помещение 68-100

Назначение: 4 02 04 - Административно-торговое помещение

Инвентарный номер: 710/D-55743

Адрес: 213830, Республика Беларусь, Могилевская обл., г. Бобруйск, ул. Гоголя, 185-7

Составлен по состоянию на: 23.06.2009

Составил	<u>26.12.2019</u> (дата)	 (подпись)	<u>Н.А. Наливайко</u> (инициалы, фамилия)
Проверил	<u>26.12.2019</u> (дата)	 (подпись)	<u>О.В. Маслакова</u> (инициалы, фамилия)
Уполномоченное должностное лицо	<u>26.12.2019</u> (дата)	 (подпись)	<u>Е.Н. Шавель</u> (инициалы, фамилия)

Отметки

1. Общие сведения об изолированном помещении

1. Подъезд (секция)	-
2. Этаж	3-й
3. Количество этажей, шт.	1
4. Общая площадь нежилого изолированного помещения, кв.м	430.1
5. Нормируемая площадь нежилого изолированного помещения, кв.м	313.5
6. Количество жилых комнат, шт.	0
7. Жилая площадь квартиры, кв.м	-
8. Общая площадь жилого помещения (квартиры), кв.м	-
9. Общая площадь квартиры по СНБ, кв.м	-
10. Жилая площадь общежития, специального жилого помещения, кв.м	-
11. Общая площадь жилых помещений общежития, специального жилого помещения, кв.м	-
12. Общая площадь помещений общежития, специального жилого помещения, кв. м.	-
13. Площадь балконов, лоджий, террас и т.п. без учета коэффициентов, кв.м	-
14. Площадь балконов, лоджий, террас и т.п. жилых помещений с учетом коэффициентов, кв.м	-
15. Объем, куб.м	-

2. Сведения о капитальном строении

1. Инвентарный номер	710/С-42277
2. Наименование	Здание административно-бытового корпуса
3. Назначение	22910 - Здание административно-хозяйственное
4. Количество надземных этажей, шт.	3
5. Количество подземных этажей, шт.	-
6. Год постройки (дата приемки в эксплуатацию)	1988
7. Год реконструкции	-
8. Общая площадь здания, кв.м	1421.4
9. Общая площадь жилых помещений (квартир) жилого дома, кв.м	0.0
10. Общая площадь нежилых изолированных помещений, кв.м	1317.7
11. Площадь машино-мест, кв.м	0.0
12. Материал стен	Кирпичи, Панели
13. Лифты	Нет
14. Составные части и принадлежности	АЗ/кп - Здание административно-бытового корпуса

3. Сведения о стоимости

Вид стоимости	Дата определения (год уровня цен)	Стоимость, руб.	Документ о стоимости
1	2	3	4
Нет сведений	-	-	-

Подпись исполнителя



4. Благоустройство жилого помещения

Наименование показателя	Отопление		4	5	Канализация		8	9	10	11	
	Эксплуатация	от ГЭЦ или групповой (районной) котельной			Центральное	Канализация					
						от индивидуальных отопительных устройств на _____					центральная (уличная)
1	2	3	4	5	6	7	8	9	10	11	
Количество изолированных жилых помещений (квартир), шт.	-	-	-	-	-	-	-	-	-	-	
Общая площадь жилых помещений, кв. м	-	-	-	-	-	-	-	-	-	-	

5. Техническое описание

5.1 Техническое описание изолированного помещения

№ п/п	Наименование конструктивных элементов и инженерных систем	Описание конструктивных элементов и инженерных систем
1	2	3
1	Фундамент	-
2	Наружные стены	Панели железобетонные, Кирпичи
3	Внутренние стены	Нет
4	Перегородки	Кирпичи, Плита гипсолитовая
5	Перекрытия	Плита железобетонная
6	Крыша (кровля)	Рулонные кровельные материалы
7	Полы	Бетон, Плитка, Линолеум
8	Окна	Дерево
9	Двери, ворота	Дерево
10	Отделочные работы:	-
10.1	наружная отделка стен	Окрашено
10.2	внутренняя отделка	Нет сведений
11	Инженерные системы:	-
11.1	отопление	Центральное
11.2	водопровод и канализация:	-
11.2.1	холодное водоснабжение	Централизованная система
11.2.2	канализация	Централизованная система
11.2.3	горячее водоснабжение	Нет
11.2.4	ванны, душ	Нет
11.3	система электрооборудования:	-
11.3.1	электропитание	Централизованная система
11.3.2	подключение электроплит	Нет
11.4	газоснабжение	Нет
11.5	вентиляция	Вентиляция с естественным побуждением
11.6	мусоропровод	Нет
11.7	лифты	Нет
11.8	иные	Радиофикация (радиотрансляционная сеть)
12	Прочие	Нет


Примечание: Лестничные клетки площадью 18,2м², 16,8м² и 18,5м² относятся к помещениям общего пользования.

Количество страниц технического паспорта : 4

Приложение: 1. поэтажные планы на 1 л.



План изолированного помещения
Секция (подъезд) – Этаж 3

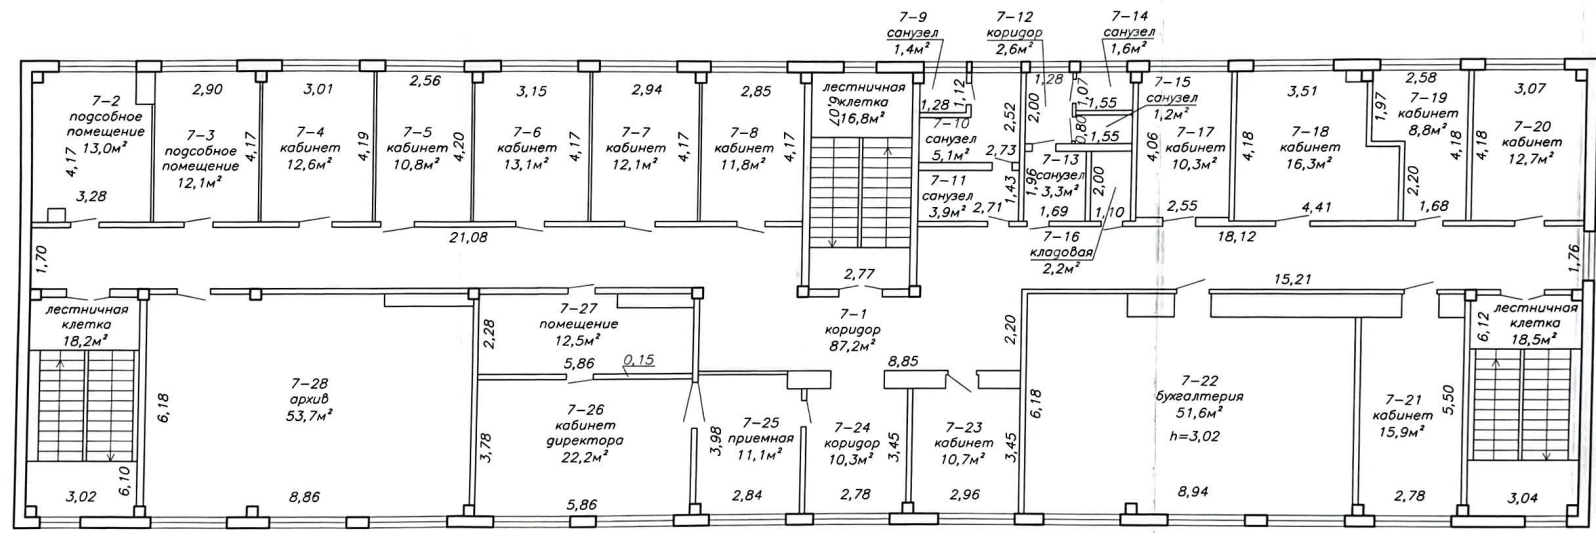

и.п.7 313,5м²
430,1м²

Бобруйский филиал			
ГУП "Мовилевское агентство по государственной регистрации и земельному кадастру"			
Административно-торговое помещение 68-100			
213830, Республика Беларусь, Мовилевская обл., в Бобруйск ул. Гоголя 185-7			
Литер	Секция (подъезд)	Этаж 3	
Составлен по состоянию на 23.06.2009			
Масштаб	Лист 1	Листов 1	Стр. 5
1:100	Инициалы, Фамилия	Подпись	Дата
Составил	Н.А. Наливайко	<i>[Signature]</i>	18.11.2019
Изготовил	Н.А. Наливайко	<i>[Signature]</i>	18.11.2019
Проверил	О.В. Маслакова	<i>[Signature]</i>	18.11.2019