


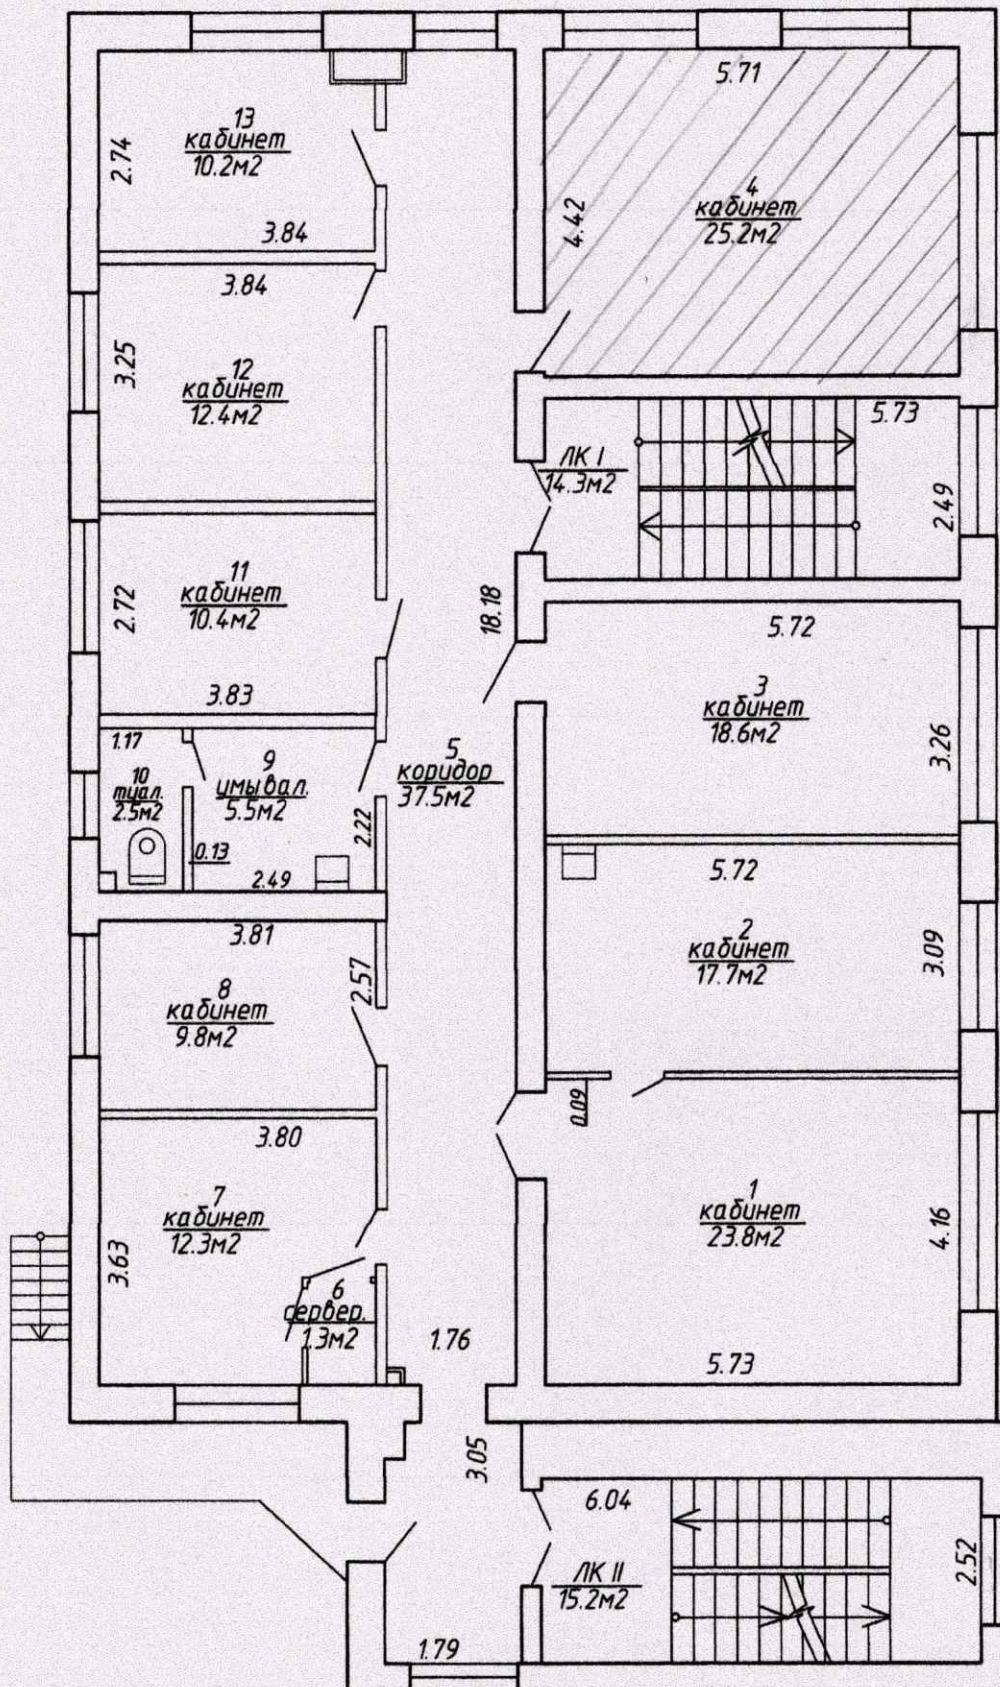

РЕСПУБЛИКАНСКОЕ УНИТАРНОЕ ПРЕДПРИЯТИЕ "МИНСКОЕ ГОРОДСКОЕ АГЕНТСТВО ПО ГОСУДАРСТВЕННОЙ РЕГИСТРАЦИИ И ЗЕМЕЛЬНОМУ КАДАСТРУ"			
г. Минск, ул. Ботаническая, 6А			Литер А1-4/к-кп
план третьего этажа		лист 3	М 1: 100
Составил	Фамилия, Инициалы Черноголова Ю.В.	подпись	дата 02.01.2012
Проверил	Абакунич В. В.		02.01.2012
Уполномоченное должностное лицо	Абакунич В. В.		02.01.2012