

ГОСУДАРСТВЕННЫЙ КОМИТЕТ ПО ИМУЩЕСТВУ РЕСПУБЛИКИ БЕЛАРУСЬ

ТЕХНИЧЕСКИЙ ПАСПОРТ
на сооружение

Березовский филиал Республиканского унитарного предприятия "Брестское агентство по государственной регистрации и земельному кадастру"
(наименование организации по государственной регистрации недвижимого имущества, прав на него и сделок с ним)

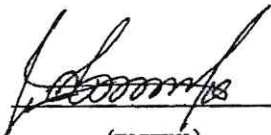
Наименование: Резервуар для воды КС Ивацевичи

Назначение: 3 09 00 - Сооружение специализированное водохозяйственного назначения

Инвентарный номер: 122/С-14993 *кв.р. 153*

Адрес (местонахождение): Республика Беларусь, Брестская обл., Ивацевичский р-н, Подстаринский с/с, 11, резервуар для воды КС Ивацевичи

Составлен по состоянию на: 03.12.2019

Составил	<u>12.12.2019</u> (дата)	 (подпись)	<u>Е.А. Здасюк</u> (инициалы, фамилия)
Проверил	<u>09.01.2020</u> (дата)	 (подпись)	<u>В.А. Говорко</u> (инициалы, фамилия)
Уполномоченное должностное лицо	<u>09.01.2020</u> (дата)	 (подпись)	<u>Е.В. Егоров</u> (инициалы, фамилия)

Отметки

1. Общие сведения о сооружении

1.1. Перечень составных элементов сооружения

№ п/п	Литер	Наименование	Страница
1	2	3	4
1	A	Резервуар для воды КС Ивацевичи	2

1.2. Общие характеристики сооружения

Наименование характеристики и ее единица измерения	Значение характеристики
1	2
1. Год постройки	1977
2. Дата приемки в эксплуатацию	-
3. Объем, куб.м	250
4. Способ прокладки (установки)	Подземные
5. Площадь, кв.м	148.1
6. Физический износ, %	55

1.3. Сведения о стоимости

Вид стоимости	Дата определения	Стоимость, руб.	Документ о стоимости
1	2	3	4
Нет сведений	-	-	-

1.4. Сведения о земельных участках

Кадастровый номер	Площадь, га
1	2
123400000001000153	6.5340

2. Характеристики составных (конструктивных) элементов сооружения

№ п/п	Литер	Наименование	Характеристики
1	2	3	4
1	A	Резервуар для воды КС Ивацевичи	Материал: Железобетон; Год постройки: 1977; Наружный(ые) размер(ы): 16,97*8,73; Примечание: резервуар обвалован землей; резервуар имеет ограждение, выполненное из металлических труб и арматуры. Высота ограждения 1,0м., длина 51,4м.; Способ прокладки (установки): Подземные; Вид резервуара: Резервуар; Объем: 250 куб.м; Физический износ: 55 %;

3. Сведения об обследованиях

Дата(ы) (период(ы)) обследования	Описание	Инициалы, фамилия исполнителей
1	2	3
03.12.2019	Признаки самовольного строительства: Нет	Е. А. Здасюк

4. Перечень приложений

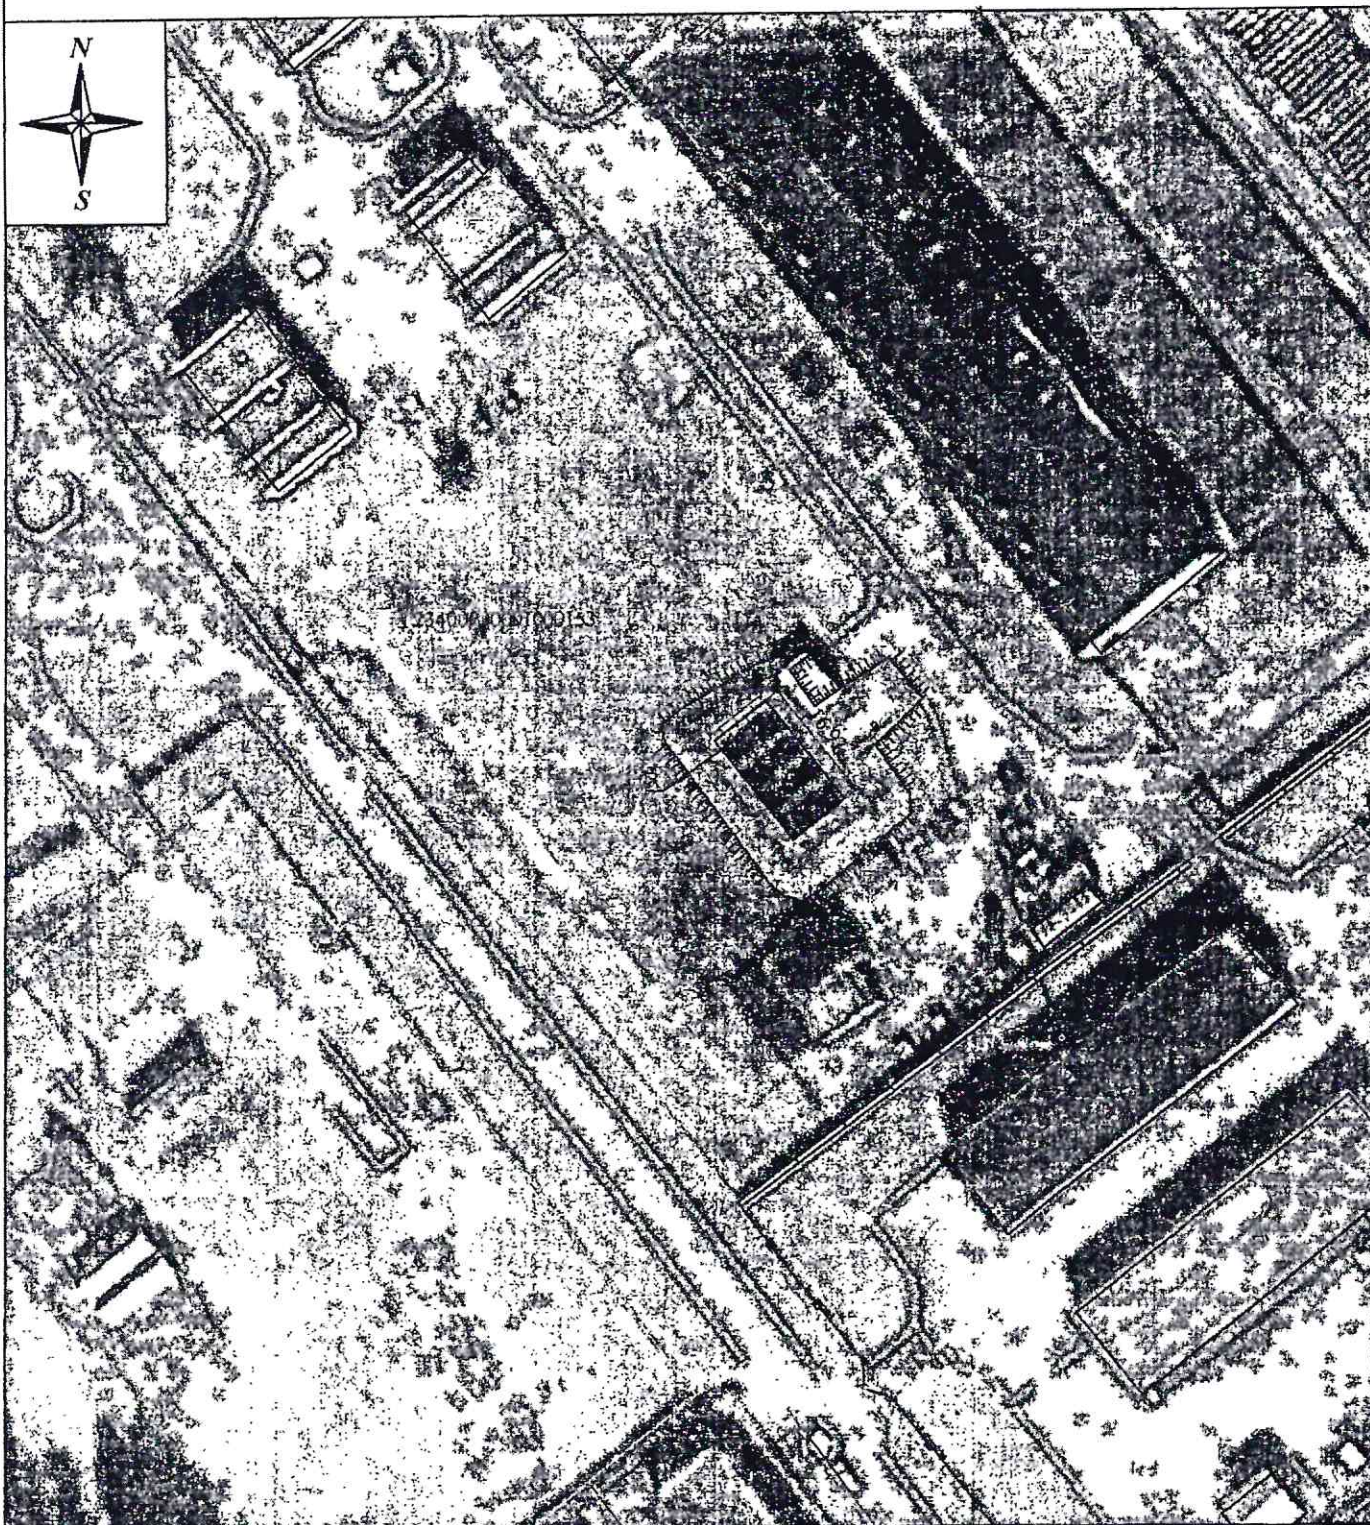
№ п/п	Наименование приложения	Дата составления	Листов
1	2	3	4
1	План расположения объекта недвижимого имущества	12.12.2019	.1
2	План сооружения	12.12.2019	1

Примечание:

Подпись исполнителя

План расположения объекта недвижимого имущества

Приложение 3



Условные обозначения:

— - граница земельного участка

□ - строения

123400000001000153 - кадастровый номер земельного участка

A - литер

Берёзовский филиал
РУП "Брестское агентство по государственной
регистрации и земельному кадастру"

Резервуар для воды КС Ивацевичи

Республика Беларусь, Брестская обл., Ивацевичский р-н,
Подстаринский с/с, 11, резервуар для воды КС Ивацевичи

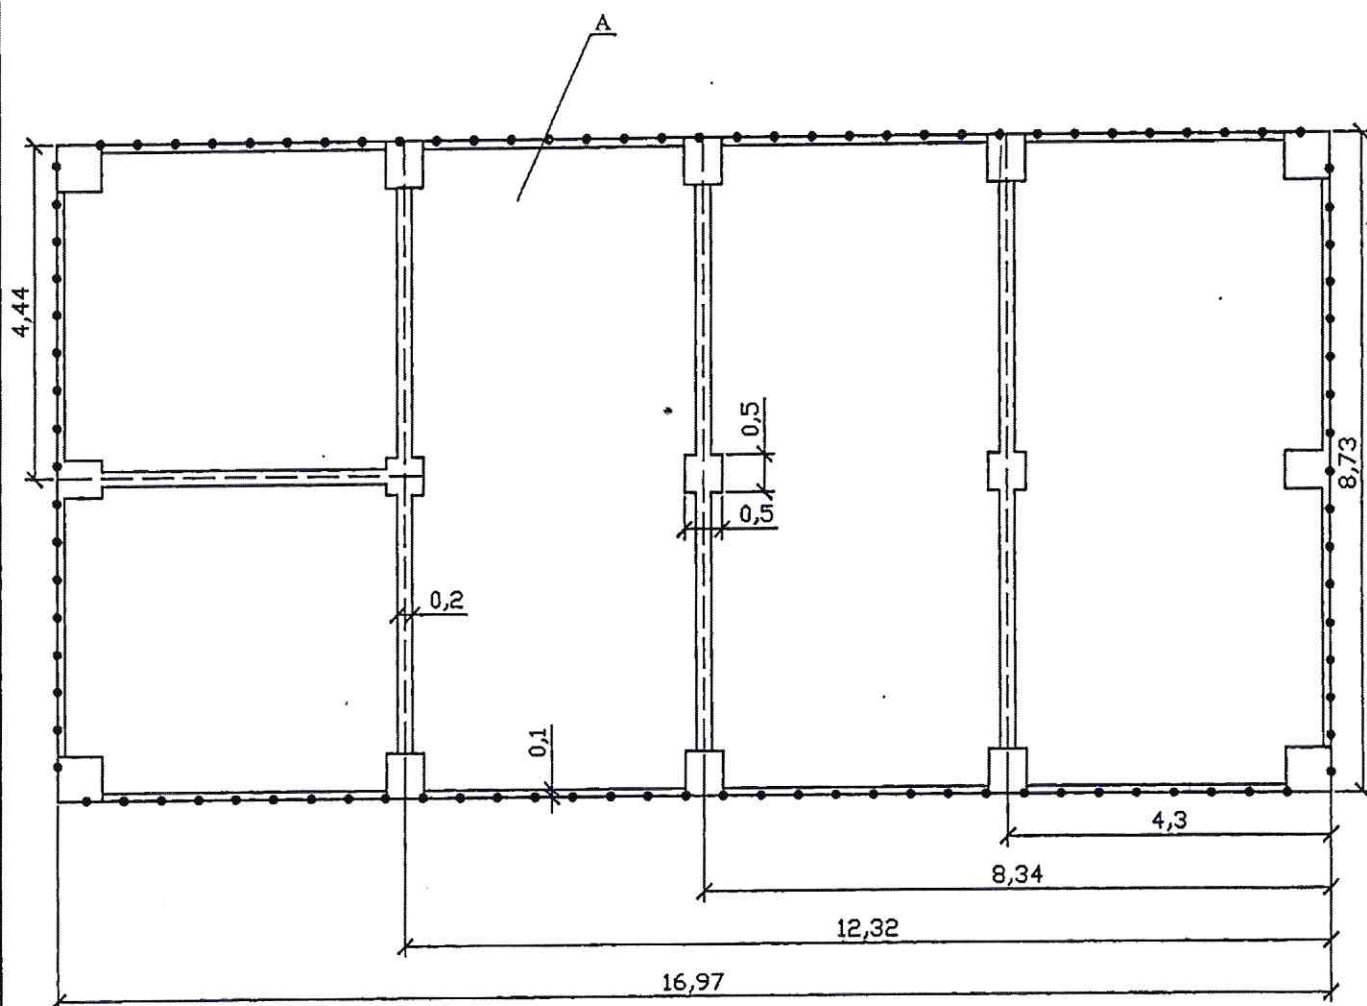
Система координат: 1963 года

Составлен по состоянию на: 03.12.2019 г.

Масштаб	Лист - 1	Листов - 1	Стр. - 4
1 : 1000	Инициалы, Фамилия	Подпись	Дата
Составил	Е.А. Здасюк	<i>[Signature]</i>	12.12.2019
Изготовил	Е.А. Здасюк	<i>[Signature]</i>	12.12.2019
Проверил	В.А. Говорко	<i>[Signature]</i>	13.12.2019

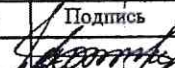
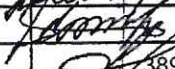
План сооружения

ПРИЛОЖЕНИЕ 3



Условные обозначения:


 металлическое ограждение

Берёзовский филиал			
РУП "Брестское агентство по государственной регистрации и земельному кадастру"			
Резервуар для воды КС Ивацевичи			
Республика Беларусь, Брестская обл., Ивацевичский р-н, Подстаринский с/с, 11, резервуар для воды КС Ивацевичи			
Литер - А		Секция (подъезд): -	
		Этаж: - 1	
Составлен по состоянию на: 03.12.2019 г.			
Масштаб	Лист - 1	Листов - 1	Стр. - 5
1 : 100	Инициалы, Фамилия	Подпись	Дата
Составил	Е.А. Здасюк		12.12.2019
Изготовил	Е.А. Здасюк		12.12.2019
Проверил	В.А. Говорко		13.12.2019