


руководитель

Директор  
ООО "Экострой"  
Осипов М.  
Воспеление

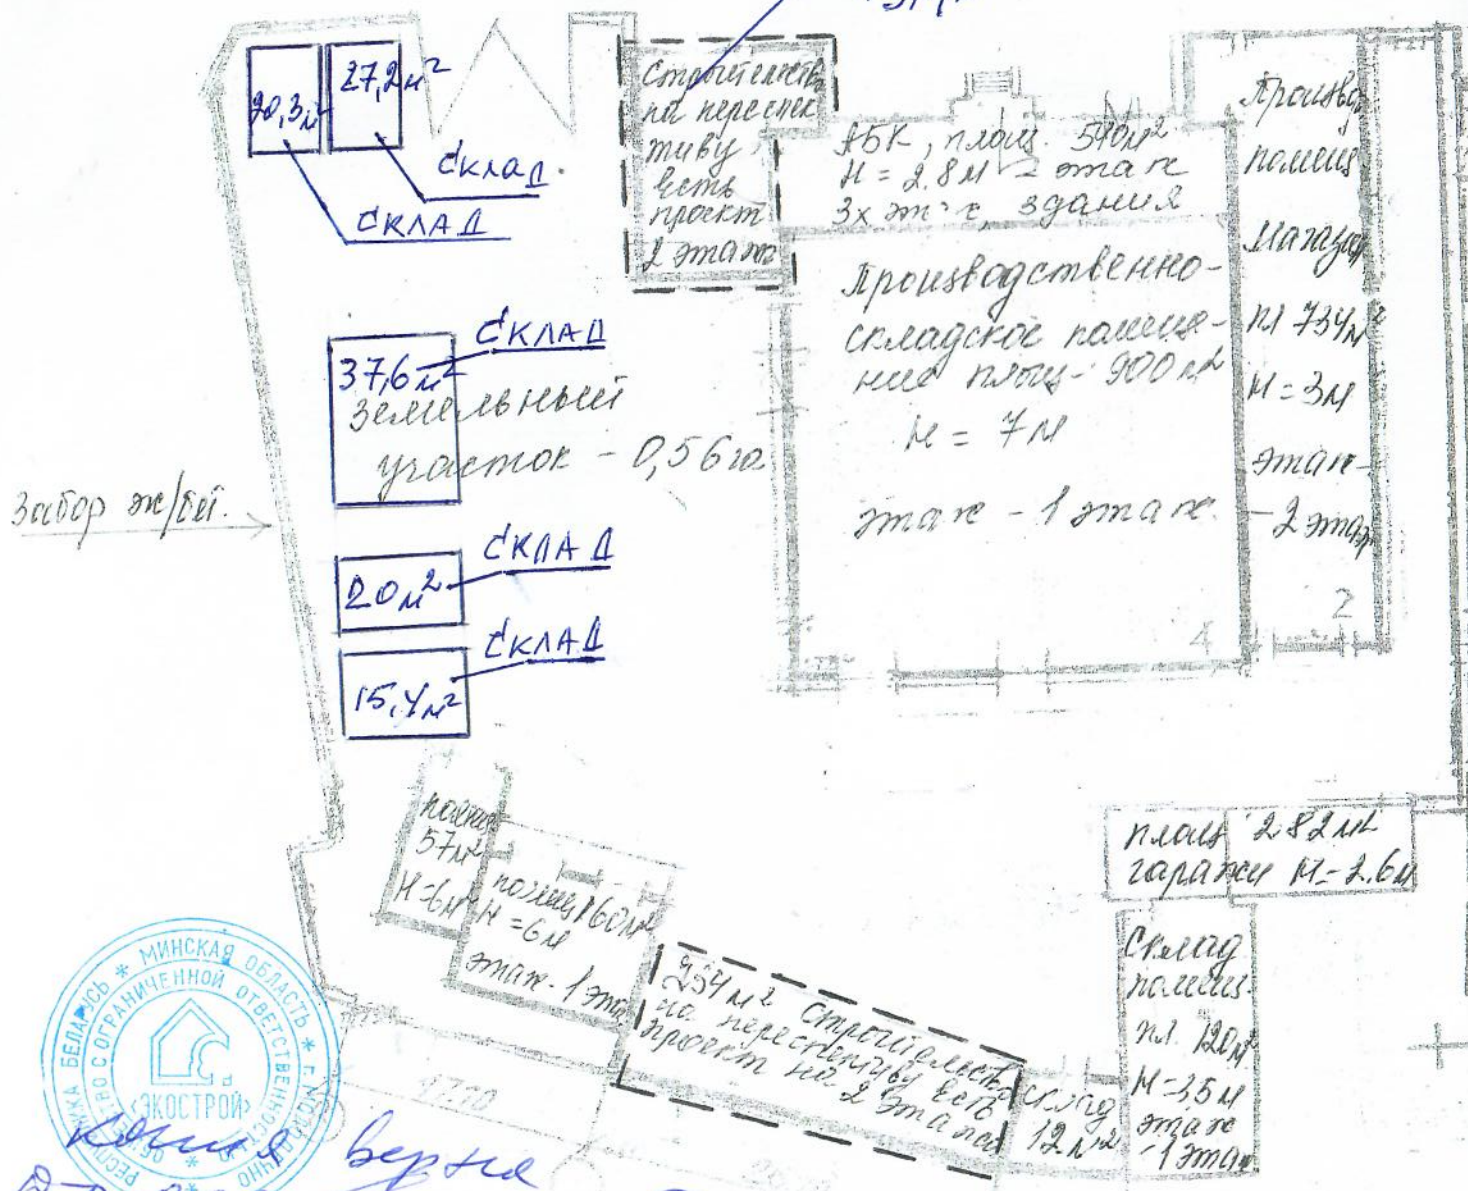

Выезд на территорию



1. Центральная водоприемная
2. Центральная канализация
3. - " - э. оборудование
4. - " - тепломашина
5. - " - телепорт

Собственность - частная  
Земельный участок - 0,56 га

общая площадь помещений - 2079 м<sup>2</sup>  
178 м<sup>2</sup>  
Т. 8029-6400095  
2797 м<sup>2</sup>

Р 500 507  
Осипов Александр  
Владимирович



СОГЛАСОВАНО  
Начальник управления архитектуры и градостроительства  
г. Могилев

Верте  
и Экострой  
Осипов М.