

Технический паспорт

на изолированное нежилое помещение

составлен по состоянию на « 23 » июня 20 05 г.

Сморгонское бюро Ошмянского филиала РУП «Гродненское агентство по государственной регистрации и земельному кадастру»
(наименование организации по государственной регистрации)

Наименование: Изолированное помещение № 1

Назначение: Административно-торговое помещение, код 4 02 04

Инвентарный номер: 443/D- 13019

Адрес (местонахождение): 231042, Республика Беларусь, Гродненская обл.,

Сморгонский р-н., г.Сморгонь, ул. Советская,3-1

Ведомость составил: « 12 » 07 20 13 г.  (Герасим А.л.)
(подпись) (Фамилия, инициалы)

Ведомость проверил: « 12 » 07 20 13 г.  (Авсюкевич К.С.)
(подпись) (Фамилия, инициалы)

Уполномоченное должностное лицо  (Авсюкевич К.С.)
(подпись) (Фамилия, инициалы)

Отметки о проведенных проверках характеристик недвижимого имущества
« ____ » ____ 20 ____ г. Изменений нет
(подпись) (Фамилия, инициалы)

Уполномоченное должностное лицо
(подпись) (Фамилия, инициалы)
М.П.

« ____ » ____ 20 ____ г. Изменений нет
(подпись) (Фамилия, инициалы)

Уполномоченное должностное лицо
(подпись) (Фамилия, инициалы)
М.П.

1. СВЕДЕНИЯ О ЗДАНИИ (СООРУЖЕНИИ)

Таблица 1

1.Инвентарный номер	443/С-17890
2.Количество этажей, шт.	2
3.Материал стен	кирпич
4.Год постройки	1946
5.Год реконструкции	нет сведений
6.Общая площадь здания, кв.м	522,0

2. СВЕДЕНИЯ ОБ ИЗОЛИРОВАННОМ НЕЖИЛОМ ПОМЕЩЕНИИ

Таблица 2

1. Назначение изолированного нежилого помещения	
2. Этаж	1-2
3. Объем изолированного нежилого помещения, куб.м	2 448
4. Общая площадь изолированного нежилого помещения, кв.м	495,6
5. Нормируемая площадь изолированного нежилого помещения, кв.м	407,7


3. ТЕХНИЧЕСКОЕ ОПИСАНИЕ КОНСТРУКТИВНЫХ ЭЛЕМЕНТОВ И ИНЖЕНЕРНОГО ОБОРУДОВАНИЯ


Таблица 3

№ п/п.	Наименование конструктивных элементов и инженерного оборудования	Описание конструктивных элементов и инженерного оборудования (материал, конструкция, отделка и прочие)
1	2	3
1	Стены наружные	Кирпичные оштукатуренные толщиной 1,15
2	Стены внутренние	Кирпичные оштукатуренные
3	Перегородки	Кирпичные оштукатуренные
4	Перекрытия	Деревянное утепленное
5	Крыша	Металлочерепица
6	Полы	Линолеум, плитка, деревянные,
7	Проемы оконные	Деревянные двойные
8	Проемы дверные	Деревянные
9	Внутренняя отделка	Штукатурка, оклейка обоями
10	Балконы	Нет
11	Лоджии	Нет
12	Инженерное оборудование:	
12.1	отопление	Центральное, трубы стальные
12.2	водопровод	Металлические трубы, от уличной сети
12.3	канализация	Центральная, трубы чугунные
12.4	электроснабжение	Скрытая электропроводка
12.5	газоснабжение	Нет
12.6	горячее водоснабжение	Нет
12.7	ванные, души	Нет
12.8	электроплиты	Нет
12.9	вентиляция	Естественная, вентканалы
12.10	радио	Нет
12.11	телевидение	Нет
12.12	телефон	Есть
12.13	мусоропровод	Нет
12.14	лифты	Нет

Особые отметки: При изолированном помещении № 1 имеется блочная обл.кирпичом, оштукатуренная пристройка (Б2/к) площадью-76м², объемом -468м³, металлическая лестница с металлическими перилами, ступеньки площадью-3м²

Первоначальная стоимость на 1 января 2013г. составляет 1 141 659 431 рубль, физический износ - -638 484 153 рубля, остаточная стоимость- 503 174 978 рублей

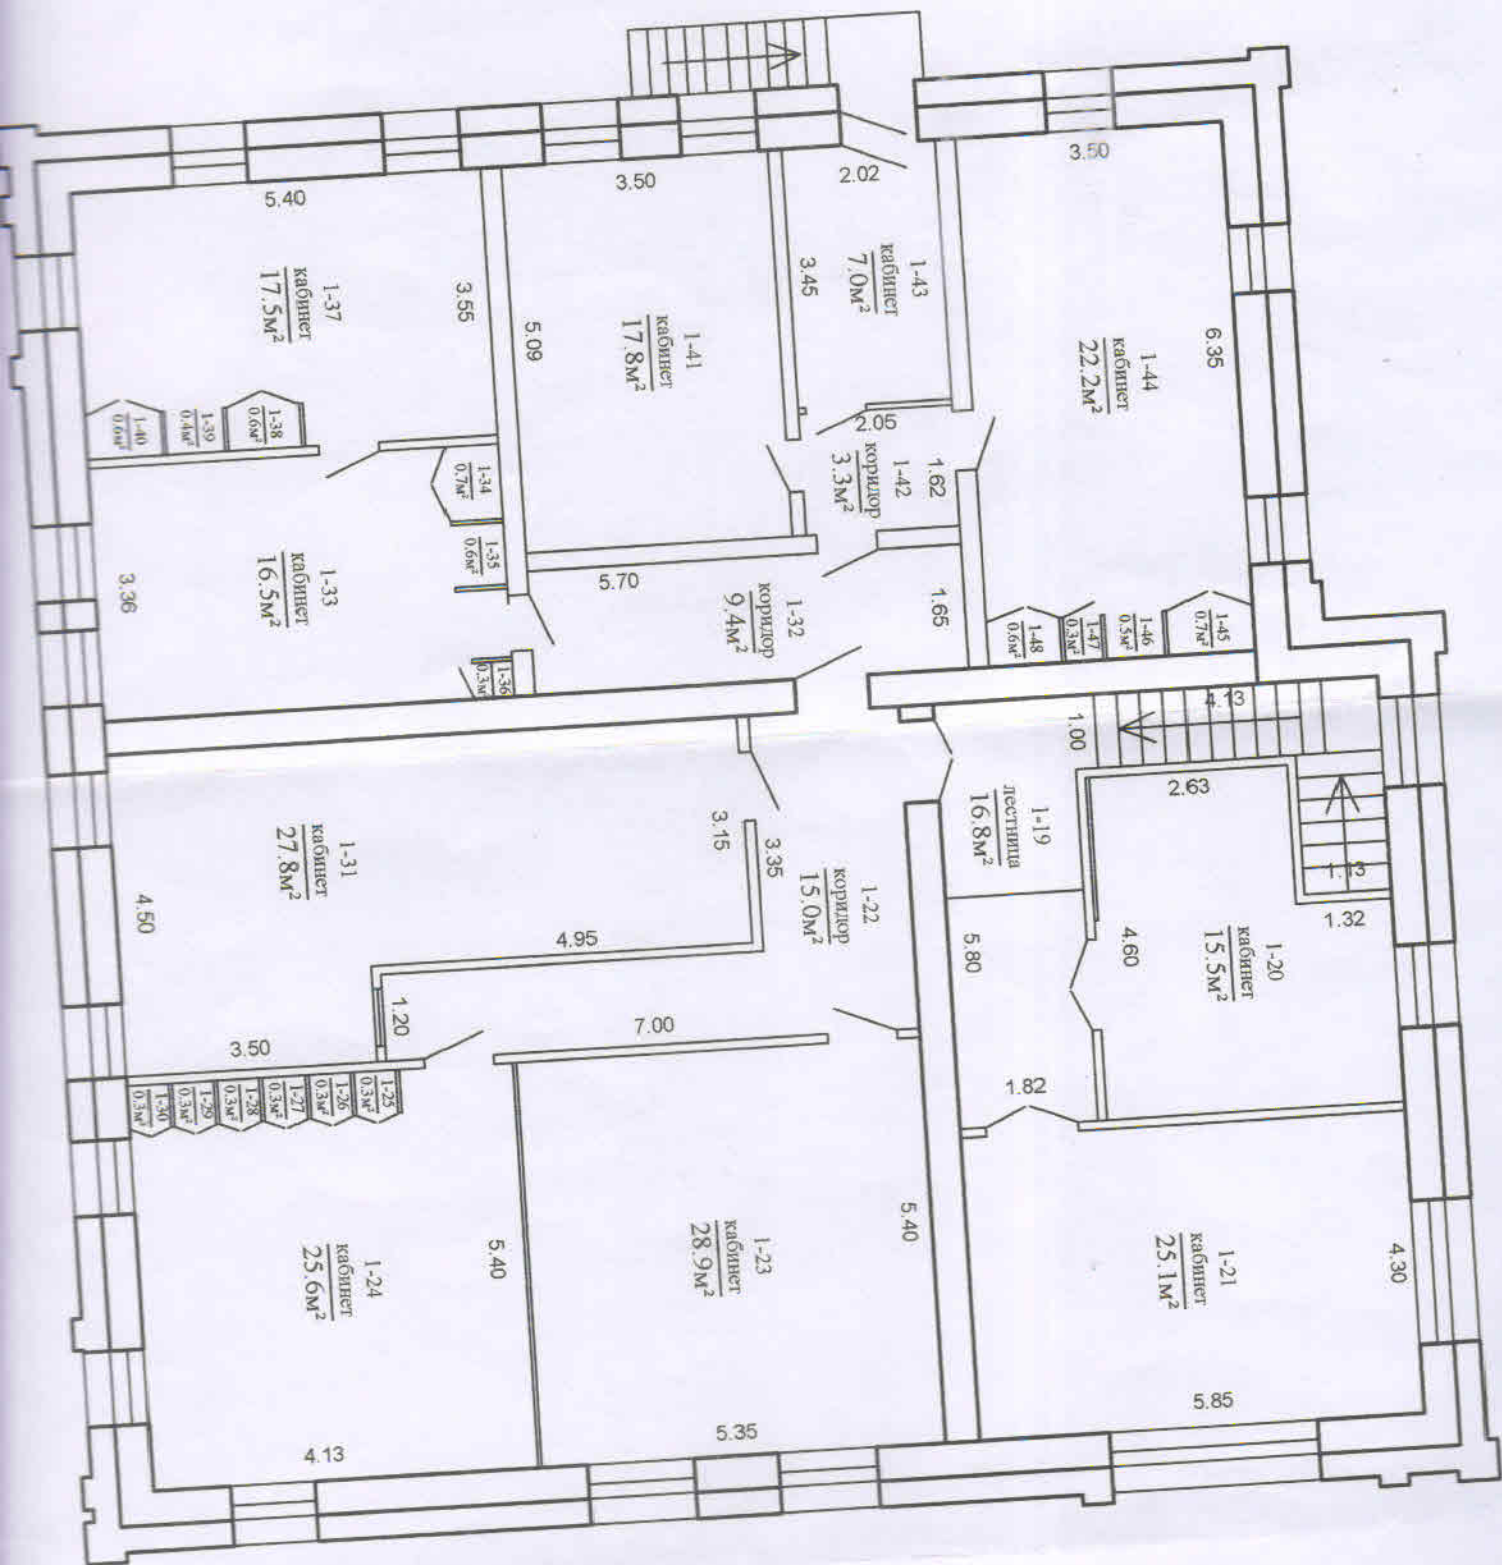

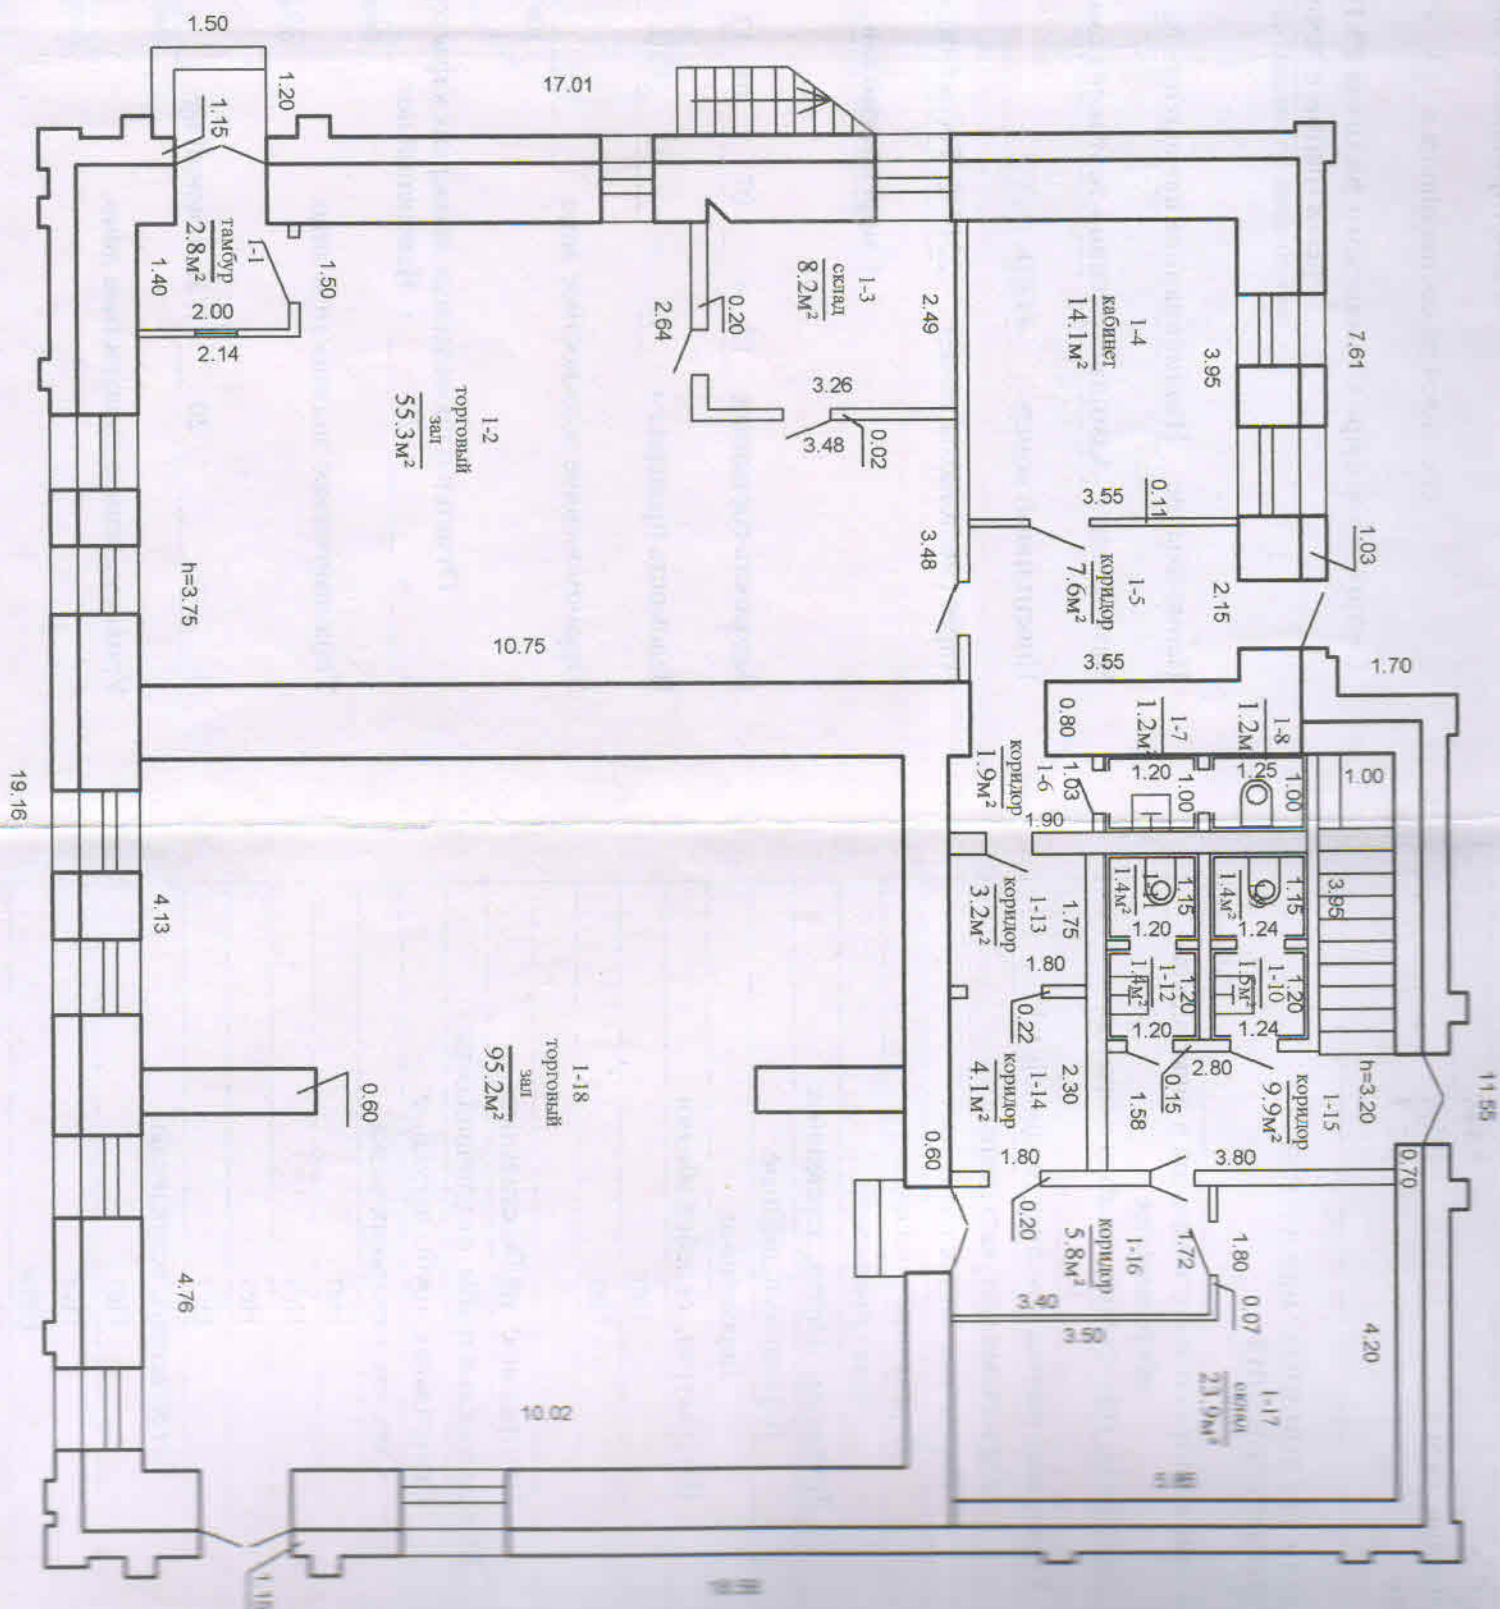

Технический паспорт на изолированное нежилое помещение

составлен по состоянию на « 23 » июня 20 05 г.

Сморгонское бюро Ошмянского филиала РУП «Гродненское агентство по государственной
регистрации и земельному кадастру»
(наименование организации по государственной регистрации)

Наименование: Изолированное помещение № 2

Назначение: Помещение коммунального хозяйства, код 4 02 10

Инвентарный номер: 443/D-130d0

Адрес (местонахождение): 231042, Республика Беларусь, Гродненская обл.,

Сморгонский р-н., г.Сморгонь, ул. Советская,3-2

Ведомость составил: « 12 » 07 20 13 г.

(подпись)

(Герасим А.л.)

(Фамилия, инициалы)

Ведомость проверил « 12 » 07 20 13 г.

(подпись)

(Авсюкевич К.С.)

(Фамилия, инициалы)

Уполномоченное должностное лицо

(подпись)

(Авсюкевич К.С.)

(Фамилия, инициалы)

М.П.

Отметки о проведенных проверках характеристик недвижимого имущества

« ____ » ____ 20 ____ г. Изменений нет

(подпись)

(Фамилия, инициалы)

Уполномоченное должностное лицо

(подпись)

(Фамилия, инициалы)

М.П.

« ____ » ____ 20 ____ г. Изменений нет

(подпись)

(Фамилия, инициалы)

Уполномоченное должностное лицо

(подпись)

(Фамилия, инициалы)

М.П.

1. СВЕДЕНИЯ О ЗДАНИИ (СООРУЖЕНИИ)

Таблица 1

1.Инвентарный номер	443/С-17890
2.Количество этажей, шт.	2
3.Материал стен	кирпич
4.Год постройки	1946
5.Год реконструкции	нет сведений
6.Общая площадь здания, кв.м	522,0

2. СВЕДЕНИЯ ОБ ИЗОЛИРОВАННОМ НЕЖИЛОМ ПОМЕЩЕНИИ

Таблица 2

1. Назначение изолированного нежилого помещения	-
2. Этаж	подвал
3. Объем изолированного нежилого помещения, куб.м	172
4. Общая площадь изолированного нежилого помещения, кв.м	26,4
5. Нормируемая площадь изолированного нежилого помещения, кв.м	26,4


3. ТЕХНИЧЕСКОЕ ОПИСАНИЕ КОНСТРУКТИВНЫХ ЭЛЕМЕНТОВ И ИНЖЕНЕРНОГО ОБОРУДОВАНИЯ

Таблица 3

№ п/п.	Наименование конструктивных элементов и инженерного оборудования	Описание конструктивных элементов и инженерного оборудования (материал, конструкция, отделка и прочие)
1	2	3
1	Стены наружные	Бутобетонные, толщиной 1,15
2	Стены внутренние	Нет
3	Перегородки	Нет
4	Перекрытия	Кирпичное сводчатое
5	Крыша	Нет
6	Полы	Нет
7	Проемы оконные	Деревянные двойные
8	Проемы дверные	Деревянные обшиты жстью
9	Внутренняя отделка	Нет
10	Балконы	Нет
11	Лоджии	Нет
12	Инженерное оборудование:	
12.1	отопление	Нет
12.2	водопровод	Нет
12.3	канализация	Нет
12.4	электроснабжение	Скрытая электропроводка
12.5	газоснабжение	Нет
12.6	горячее водоснабжение	Нет
12.7	ванные, души	Нет
12.8	электроплиты	Нет
12.9	вентиляция	Естественная, вентканалы
12.10	радио	Нет
12.11	телевидение	Нет
12.12	телефон	Есть
12.13	мусоропровод	Нет
12.14	лифты	Нет

Особые отметки: При изолированном помещении № 2 имеется
сход в подвал площадью-6м2

Первоначальная стоимость на 1 января 2013г. составляет 25 737 344 рубля, физический износ -
-17 570 113 рублей, остаточная стоимость- 8 167 231рубль

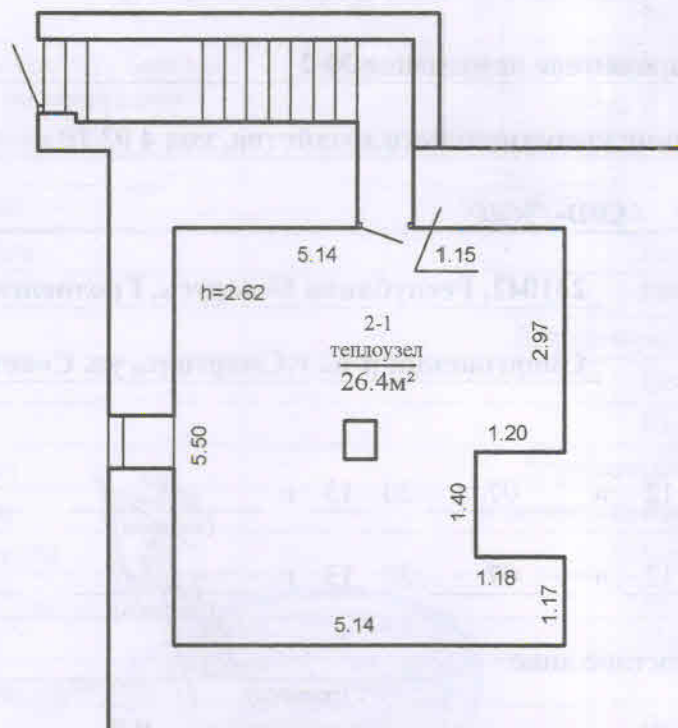

общая площадь-26.4м²

Республиканское унитарное предприятие "Гродненское агентство по государственной регистрации и земельному кадастру" Ошмянский филиал	Адрес: 231042, Республика Беларусь, Гродненская обл., Сморгонский р-н., г.Сморгонь, ул.Советская,3-2		
	Объект: Изолированное помещение №2		
	РАЙОН	УЧАСТОК	ЛИТЕР
	Сморгонский		(A2/к)
ПЛАН подвала		ЭТАЖА, КВАРТИРЫ	МАСШТАБ 1:100
СОСТАВИЛ		ГЕРАСИМ А.Л.	08.04.2013г.
ВЫЧЕРТИЛ		ГЕРАСИМ А.Л.	12.07.2013г.
ПРОВЕРИЛ		АВСЮКЕВИЧ К.С.	12.07.2013г.