

ГОСУДАРСТВЕННЫЙ КОМИТЕТ ПО ИМУЩЕСТВУ
РЕСПУБЛИКИ БЕЛАРУСЬ

Технический паспорт

составлен(а) по состоянию на 17 апреля 2010 г.

Республиканское унитарное предприятие "Брестское агентство по
государственной регистрации и земельному кадастру" Березовский
филиал Ивацевичское бюро

Наименование: *Внутриплощадочные сети канализации
Котельной №1*

Назначение: *Сооружение специализированное
коммунального хозяйства*

Инвентарный номер:

Адрес (местонахождение): *Республика Беларусь Брестская обл.,
Ивацевичский р-н, Подстаринский с/с, д.
Холопя КС "Ивацевичи"*

Геокод *122/С-14916*


Паспорт составил: _____
(подпись) *С.А. Русак*
(инициалы, фамилия)

Дата составления: 17 апреля 2010 г.

Паспорт проверил: _____
(подпись) *Н.Ф. Лукашевич*
(инициалы, фамилия)


Дата проверки:

Уполномоченное _____
должностное лицо: (должность, подпись) *Н.Ф. Лукашевич*
(инициалы, фамилия)

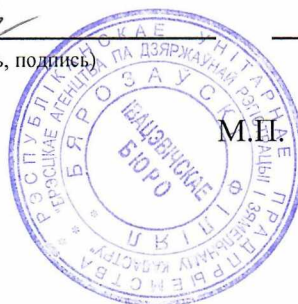

Ситуационный план объекта недвижимого имущества

масштаб 1/500

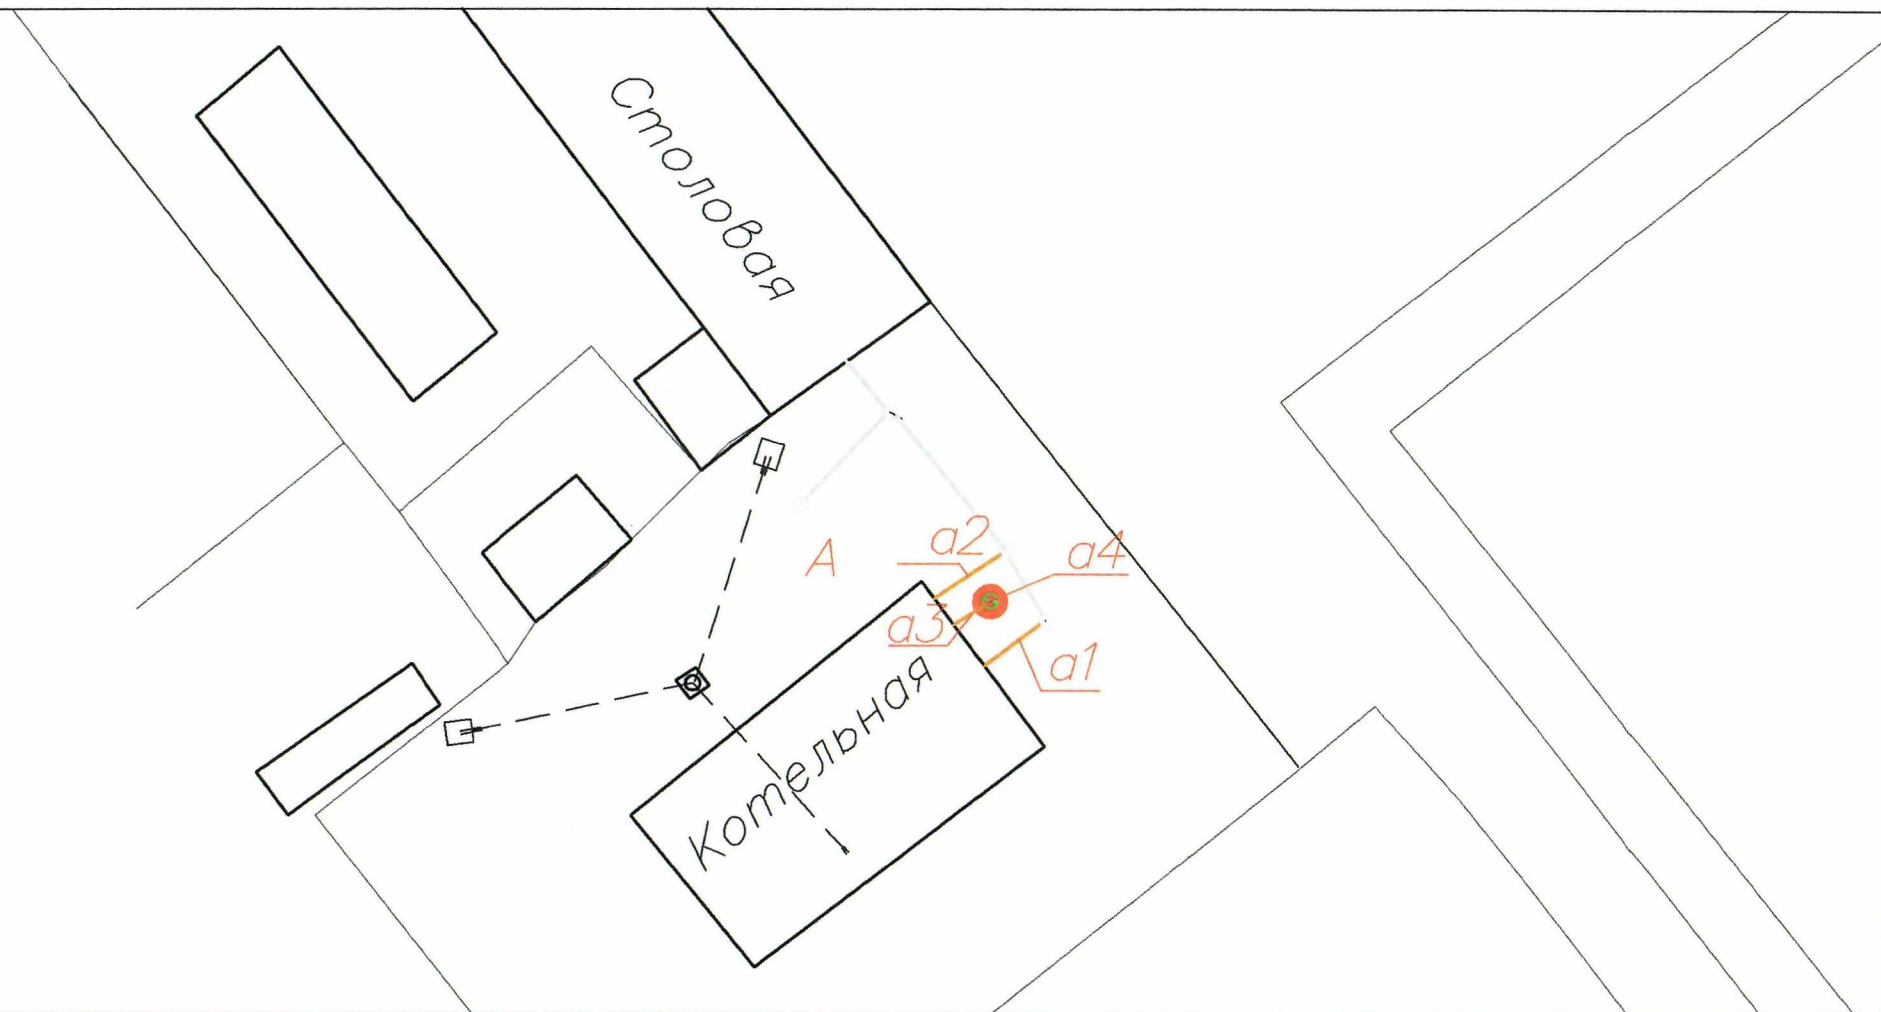

A Условные обозначения

a1 – a3 сети канализации

a4 Трубопровод канализации

— Трубопровод канализации

⊗ колодец канализации

● географический код объекта
координаты геокода
x - 5834888,21
y - 1277367,08

2. ПЕРЕЧЕНЬ ОБЪЕКТОВ (СОСТАВНЫХ ЭЛЕМЕНТОВ), ВХОДЯЩИХ В СОСТАВ ОБЪЕКТА НЕДВИЖИМОГО ИМУЩЕСТВА

Литера	Наименование
A	Канализационная сеть котельной
a1	Трубопровод безнапорный
a2	Трубопровод безнапорный
a3	Трубопровод безнапорный
a4	Колодец, камера

3. ОБЩИЕ СВЕДЕНИЯ ОБ ОБЪЕКТЕ НЕДВИЖИМОГО ИМУЩЕСТВА

Наименование характеристики и ее единица измерения	Значение характеристики
Дата ввода в эксплуатацию/Дата консервации	2000
Кадастровый(е) номер(а) земельного(ых) участка(ов)	
Общее количество основных составных элементов, шт.	4
Протяженность, м	16
Способ прокладки	Подземный
Глубина заложения минимальная, м	1
Глубина заложения максимальная, м	1,4
Колодцев, камер, шт.	1
Количество вводов, шт	3
Вид стоимости	
Стоимость, руб.	-
Износ/Готовность, %	20-

4. ХАРАКТЕРИСТИКИ ОБЪЕКТОВ (СОСТАВНЫХ ЭЛЕМЕНТОВ), ВХОДЯЩИХ В СОСТАВ ОБЪЕКТА НЕДВИЖИМОГО ИМУЩЕСТВА


4.1 А-Канализационная сеть котельной

4.1.1 a1-Трубопровод безнапорный

Тип	Трубопровод канализации
Материал	Чугун
Тип сечения	Труба
Внутренние размеры, мм	150*9.2
Протяженность, м	8,9

4.1.2 a2-Трубопровод безнапорный

Тип	Трубопровод канализации
Материал	Чугун
Тип сечения	Труба
Внутренние размеры, мм	150*9.2
Протяженность, м	6

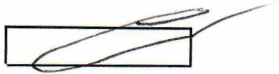**4.1.3 а3-Трубопровод безнапорный**Тип *Трубопровод канализации*Материал *Чугун*Тип сечения *Труба*Внутренние размеры, мм *150*9.2*Протяженность, м *4,1***4.1.4 а4-Колодец, камера**Тип *Колодец канализации*Внутренние размеры, м *Ф 1.0*Глубина, м *1*Материал стен *Железобетон*Количество, шт. *1***Отметки о произведенных обследованиях**

"__" ____ 20__ г. Изменений нет _____
(подпись)

Уполномоченное должностное лицо _____
М.П. (подпись)


"__" ____ 20__ г. Изменений нет _____
(подпись)

Уполномоченное должностное лицо _____
М.П. (подпись)

Количество листов: 5

План сетей канализации котельной

масштаб 1/500

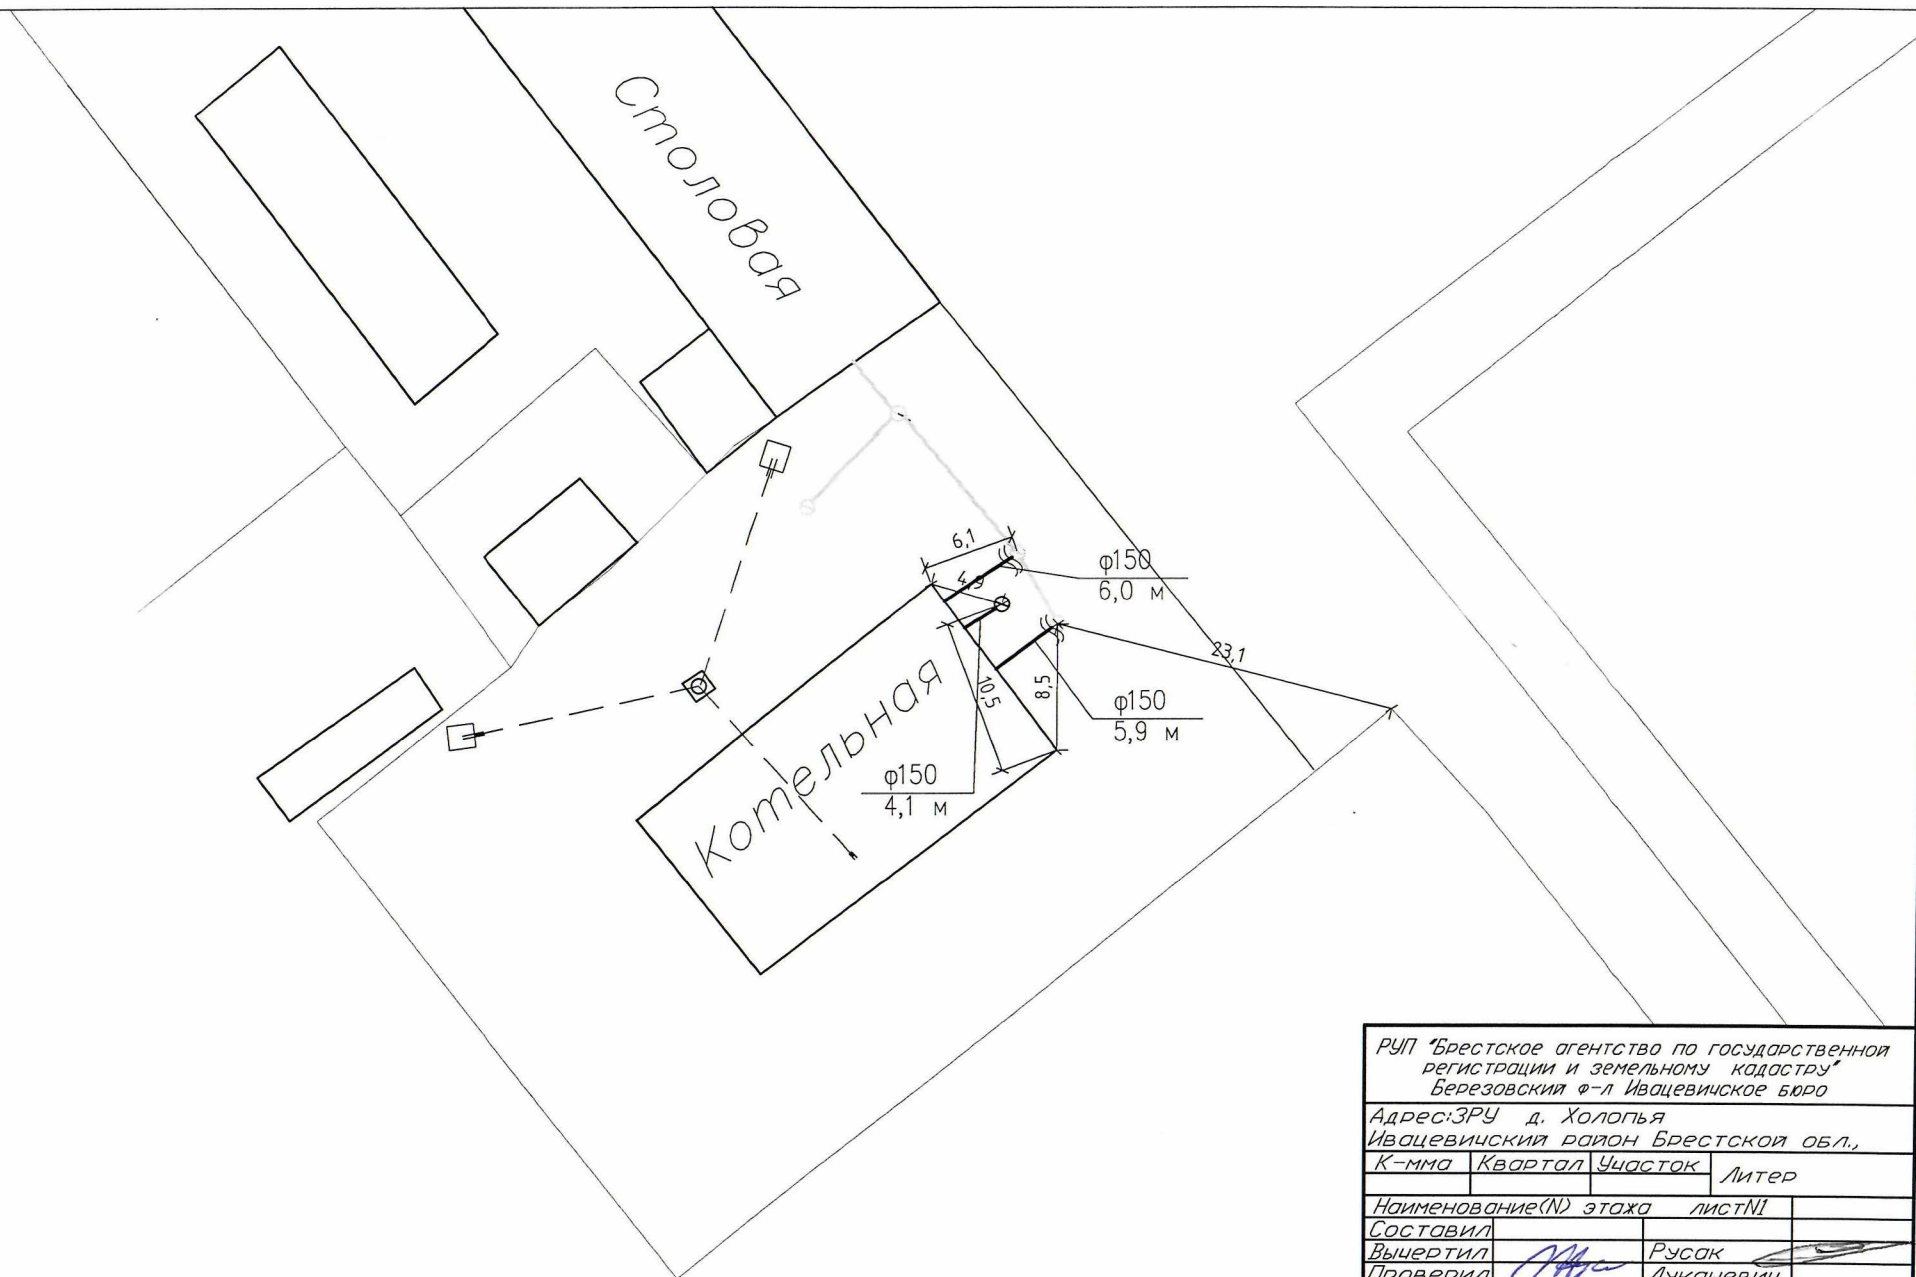

РУП "Брестское агентство по государственной регистрации и земельному кадастру" Березовский ф-л Ивацевичское бюро			
Адрес: ЗРУ д. Холопья Ивацевичский район Брестской обл.,			
К-мма	Квартал	Участок	Литер
Наименование (N) этажа лист N1			
Составил			
Вычертил	Русах		
Проверил	Лукашевич		