

ГОСУДАРСТВЕННЫЙ КОМИТЕТ ПО ИМУЩЕСТВУ
РЕСПУБЛИКИ БЕЛАРУСЬ

Технический паспорт

составлен(а) по состоянию на 06 сентября 2010 г.

Республиканское унитарное предприятие "Брестское агентство по
государственной регистрации и земельному кадастру" Березовский
филиал Ивацевичское бюро

Наименование: *Внутриплощадочные сети электроснабжения
объектов водоподготовки*

Назначение: *Сооружение специализированное энергетики*

Инвентарный номер: *122/с - 15050*

Адрес (местонахождение): *Брестская обл., Ивацевичский р-н,
Подстаринский с/с, д. Холопья*

Геокод: *X: 5835019,6 Y: 1277230,99*

Паспорт составил:


(подпись)

С.А. Русак
(инициалы, фамилия)

Дата составления: 21 сентября 2010 г.

Паспорт проверил:


(подпись)

Н Ф Лукашевич
(инициалы, фамилия)


Дата проверки:

21.09.10г


**Уполномоченное
должностное лицо:**


(должность, подпись)

Н Ф Лукашевич
(инициалы, фамилия)

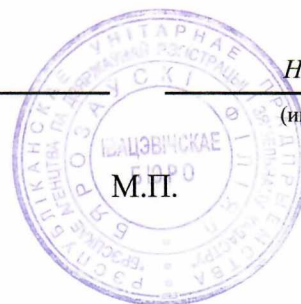

Ситуационный план объекта недвижимого имущества
Масштаб 1/1000

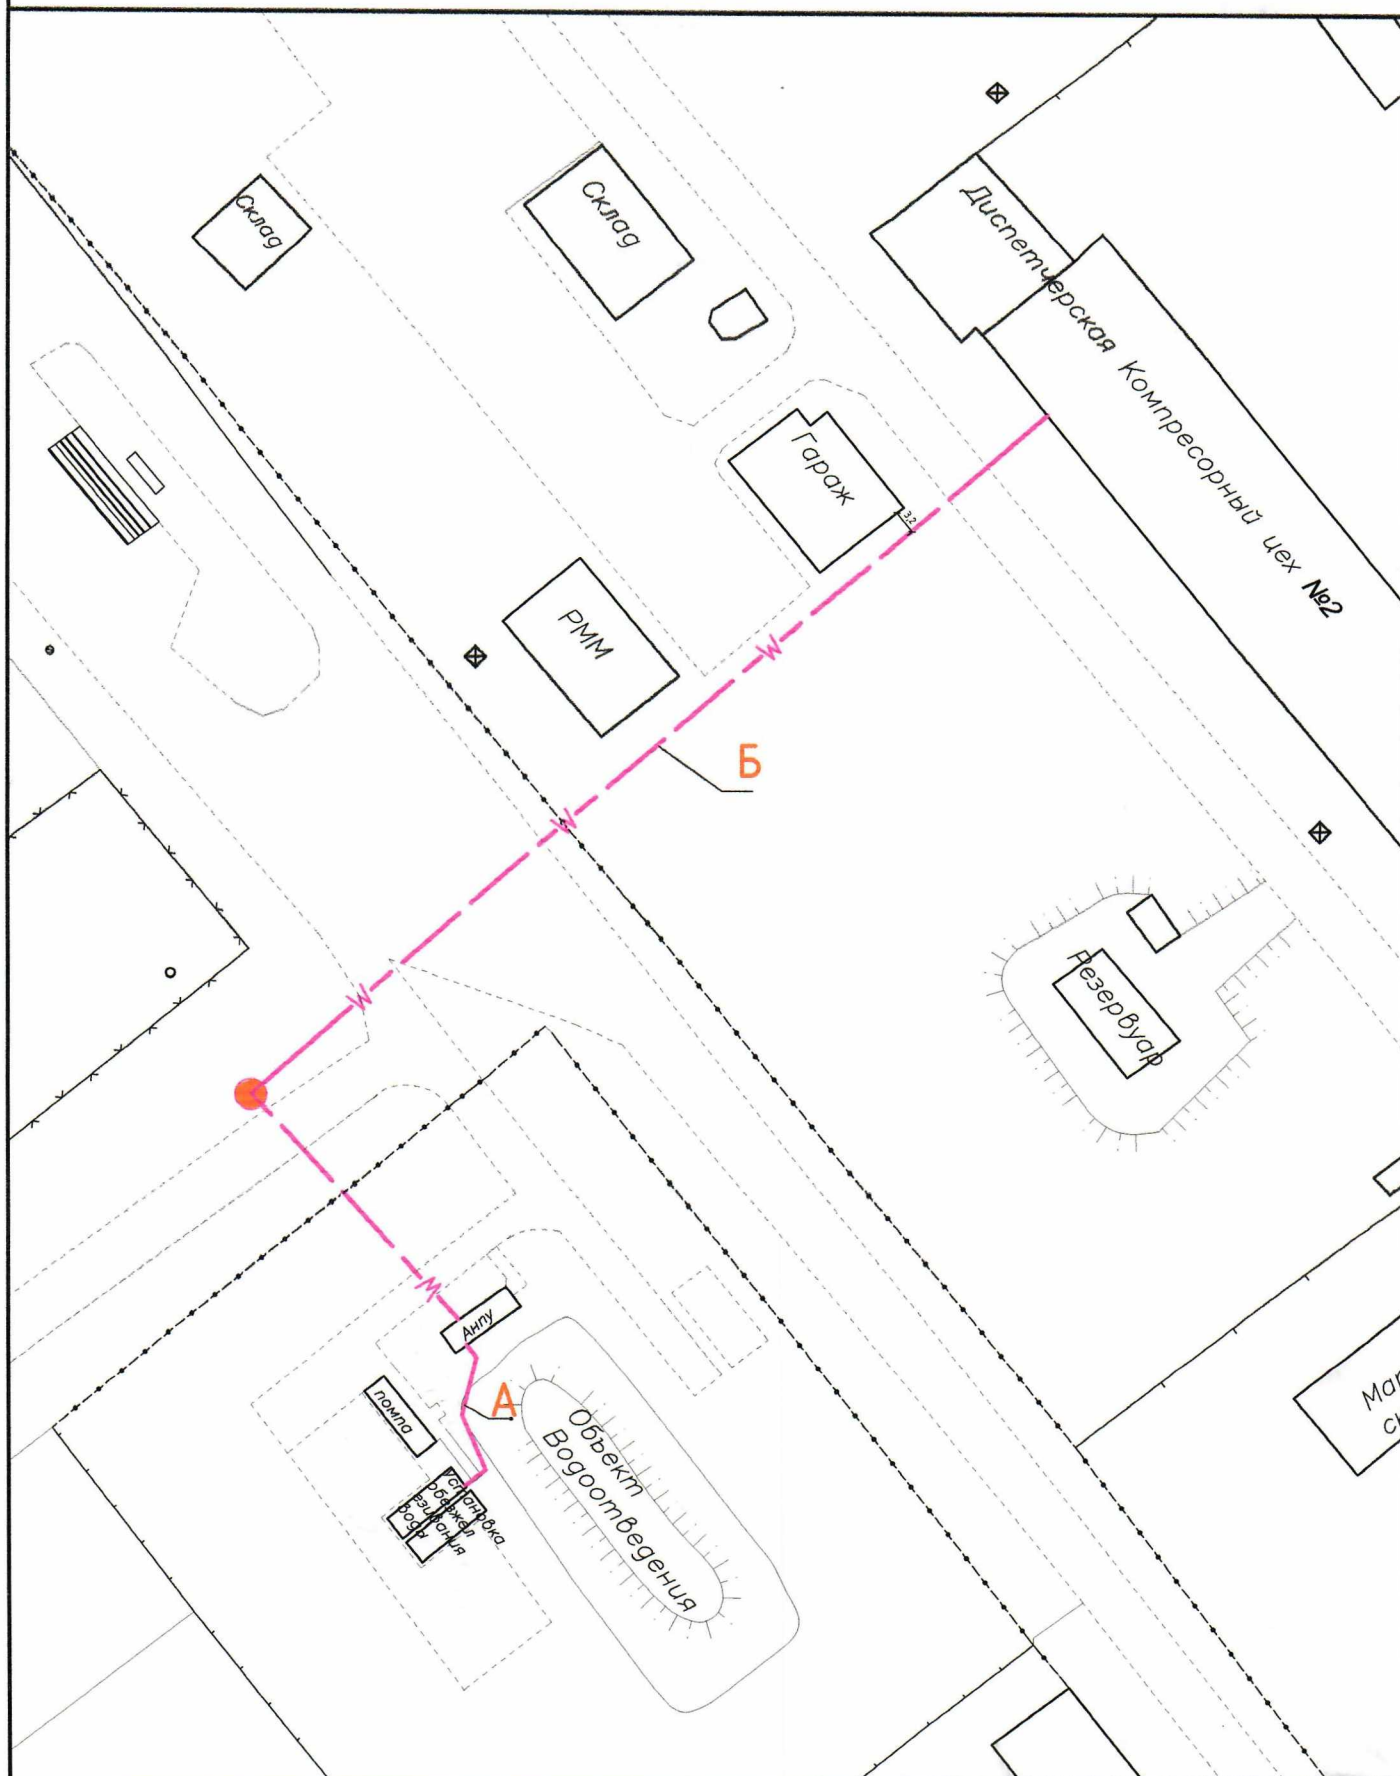

условные обозначения

— кабель электроснабжения
объектов водоподготовки

А
Б

участок линии
участок линии

географический код объекта
недвижимого имущества
координаты геокода

x 5835019.60
y 1277230.99



2. ПЕРЕЧЕНЬ ОБЪЕКТОВ (СОСТАВНЫХ ЭЛЕМЕНТОВ), ВХОДЯЩИХ В СОСТАВ ОБЪЕКТА НЕДВИЖИМОГО ИМУЩЕСТВА

Литера	Наименование
А	Участок линии
Б	Участок линии

3. ОБЩИЕ СВЕДЕНИЯ ОБ ОБЪЕКТЕ НЕДВИЖИМОГО ИМУЩЕСТВА

Наименование характеристики и ее единица измерения	Значение характеристики
Дата ввода в эксплуатацию/Дата консервации	1977
Общее количество основных составных элементов, шт.	2
	Вид <i>Высокого напряжения</i>
Источник питания	ТП
Рабочее напряжение, кВ	0,4
Протяженность, м	199,4
Способ прокладки	<i>В траншее</i>
Глубина/высота прокладки минимальная, м	0,7
Глубина/высота прокладки максимальная, м	0,8
Вид стоимости	
Стоимость, руб.	-
Износ/Готовность, %	70

4. ХАРАКТЕРИСТИКИ ОБЪЕКТОВ (СОСТАВНЫХ ЭЛЕМЕНТОВ), ВХОДЯЩИХ В СОСТАВ ОБЪЕКТА НЕДВИЖИМОГО ИМУЩЕСТВА

4.1 А-Участок линии

Граница от ___ до ___ *АНПУ до Установки обезжелезивания воды*
Протяженность, м 20,6

4.1.1 Кабель

Марка *АВВГ*
Сечение, кв. мм 50
Количество жил (волокон), шт. 4
Напряжение, кВ 0,4
Способ прокладки *В траншее*
Протяженность, м 20,6
Год прокладки 1977

4.2 Б-Участок линии


Граница от ___ до ___ *От АНПУ до ТП в Компрессорном цеху*
Протяженность, м 178,8

**4.2.1 Кабель**Марка *АВВГ*Сечение, кв. мм *50*Количество жил (волокон), шт. *4*Напряжение, кВ *0,4*Способ прокладки *В траншее*Протяженность, м *178,8*Год прокладки *1977***5. ПЕРЕЧЕНЬ ПРИЛАГАЕМЫХ МАТЕРИАЛОВ****Приложение 1****Отметки о произведенных обследованиях**

" ____ " _____ 20__ г.	Изменений нет _____	_____
	(подпись)	(фамилия, инициалы)
Уполномоченное должностное лицо	_____	_____
	М.П. (подпись)	(фамилия, инициалы)
" ____ " _____ 20__ г.	Изменений нет _____	_____
	(подпись)	(фамилия, инициалы)
Уполномоченное должностное лицо	_____	_____
	М.П. (подпись)	(фамилия, инициалы)

Количество листов: 5

План привязки сетей электроснабжения водоподготовки

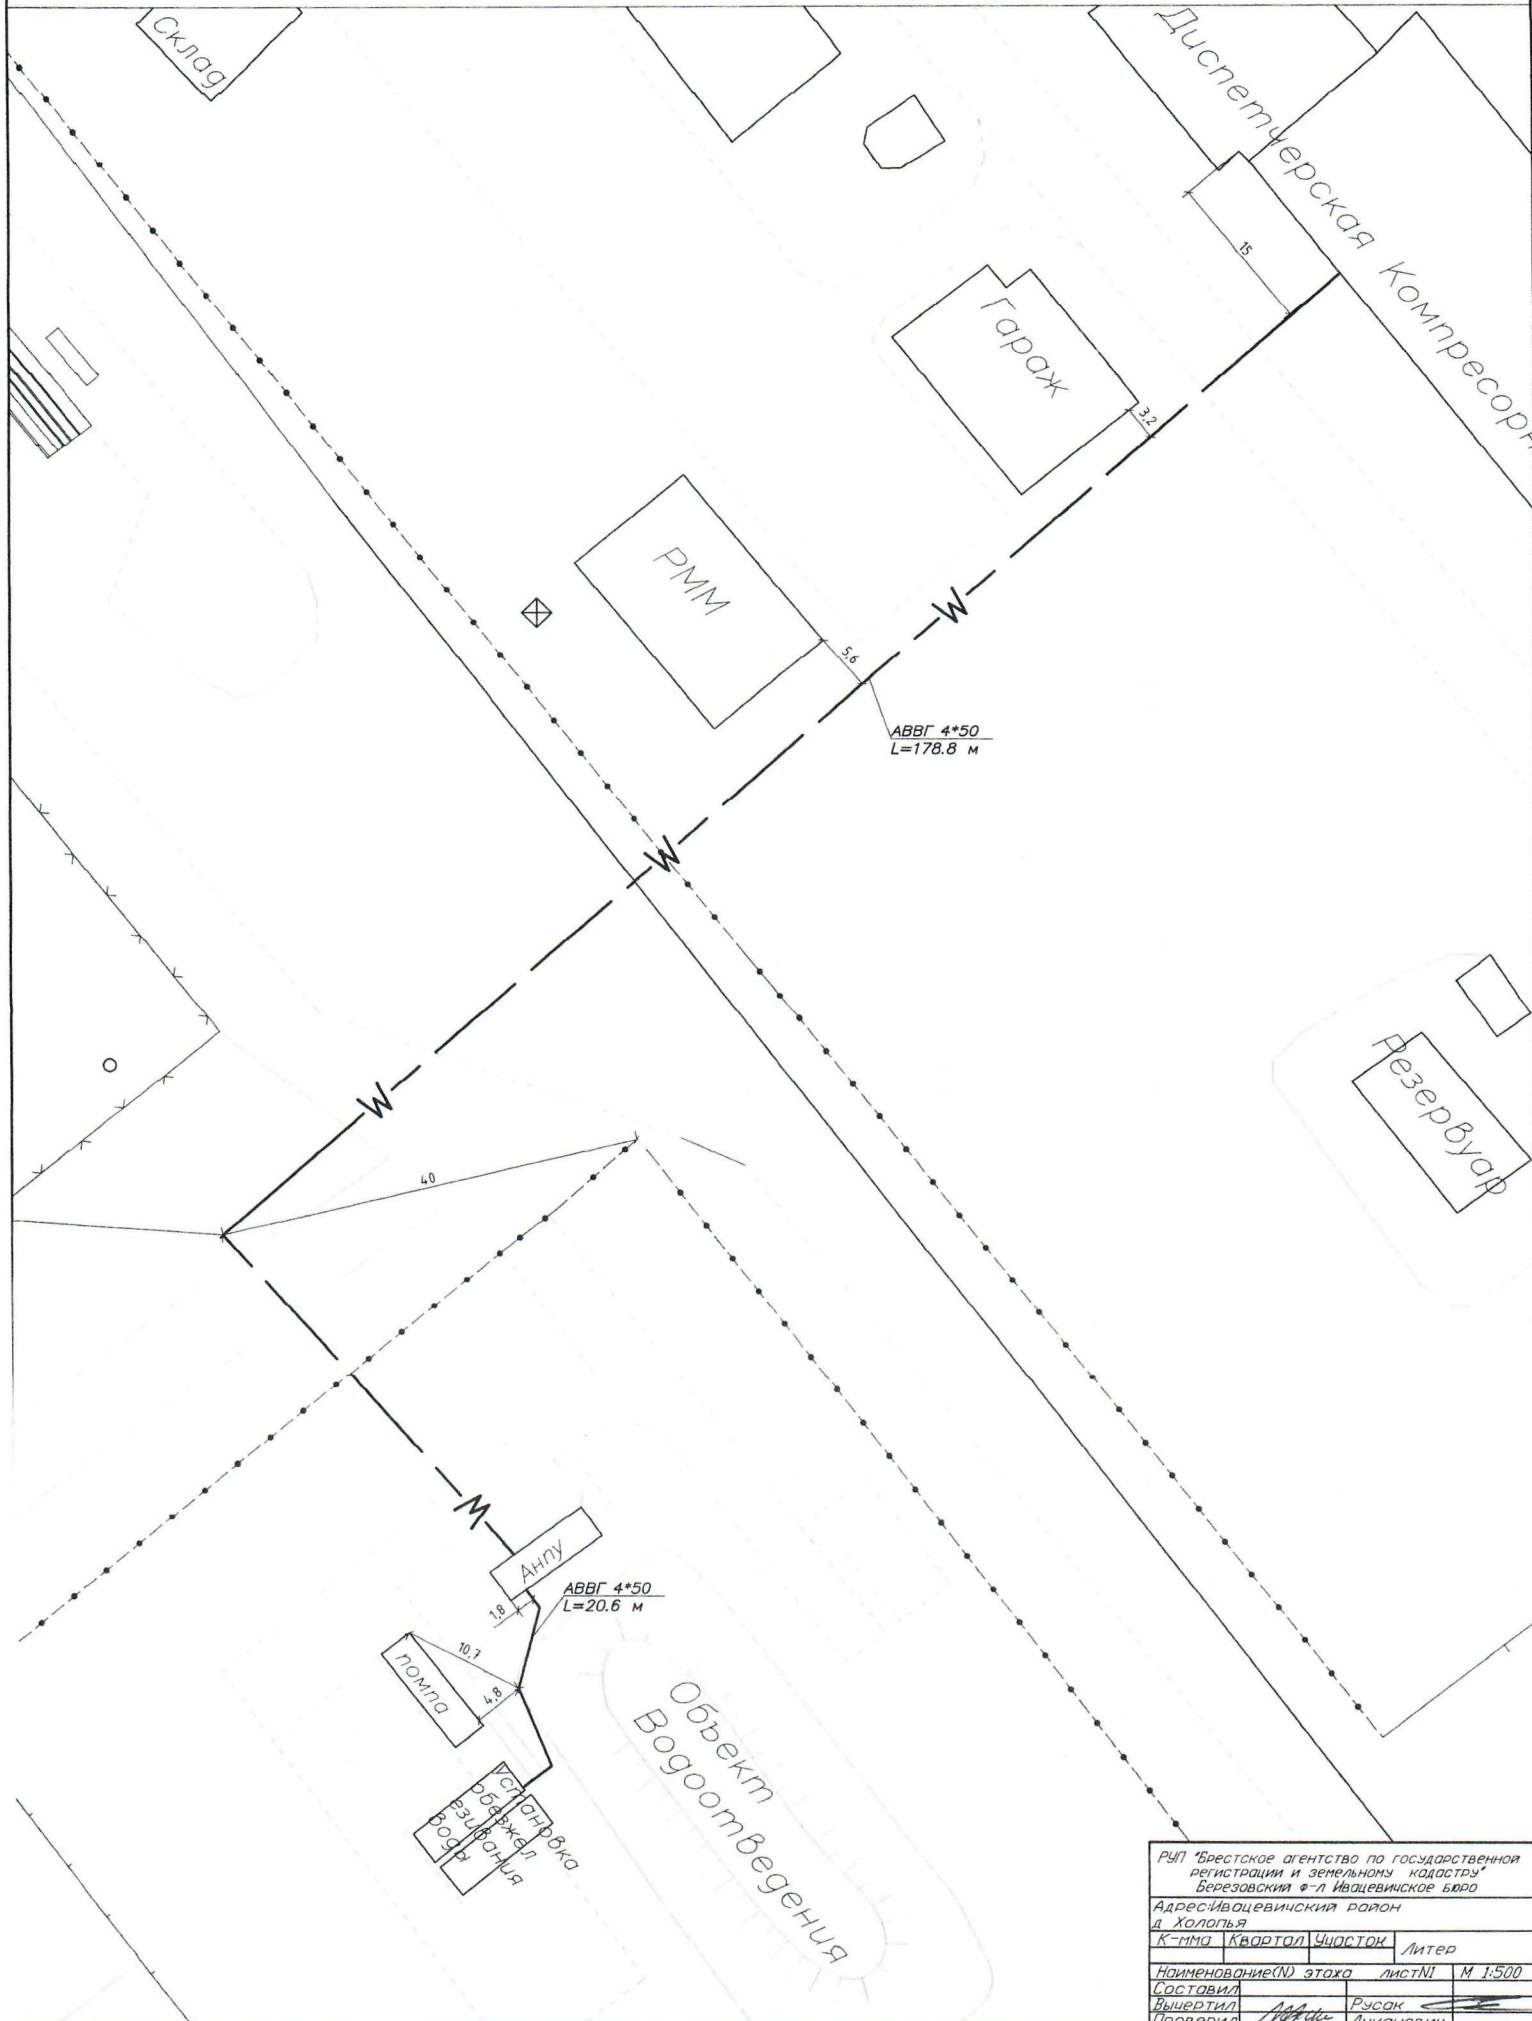

РЧП "Брестское агентство по государственной регистрации и земельному кадастру"			
Березовский ф-л Ивацевичское бюро			
Адрес: Ивацевичский район			
д. Холопля			
К-мн	Квартал	Участок	Литер
Наименование(Н) этажа	лист	№	М 1:500
Составил			
Вычертил			
Проверил			