


ПОДВОД

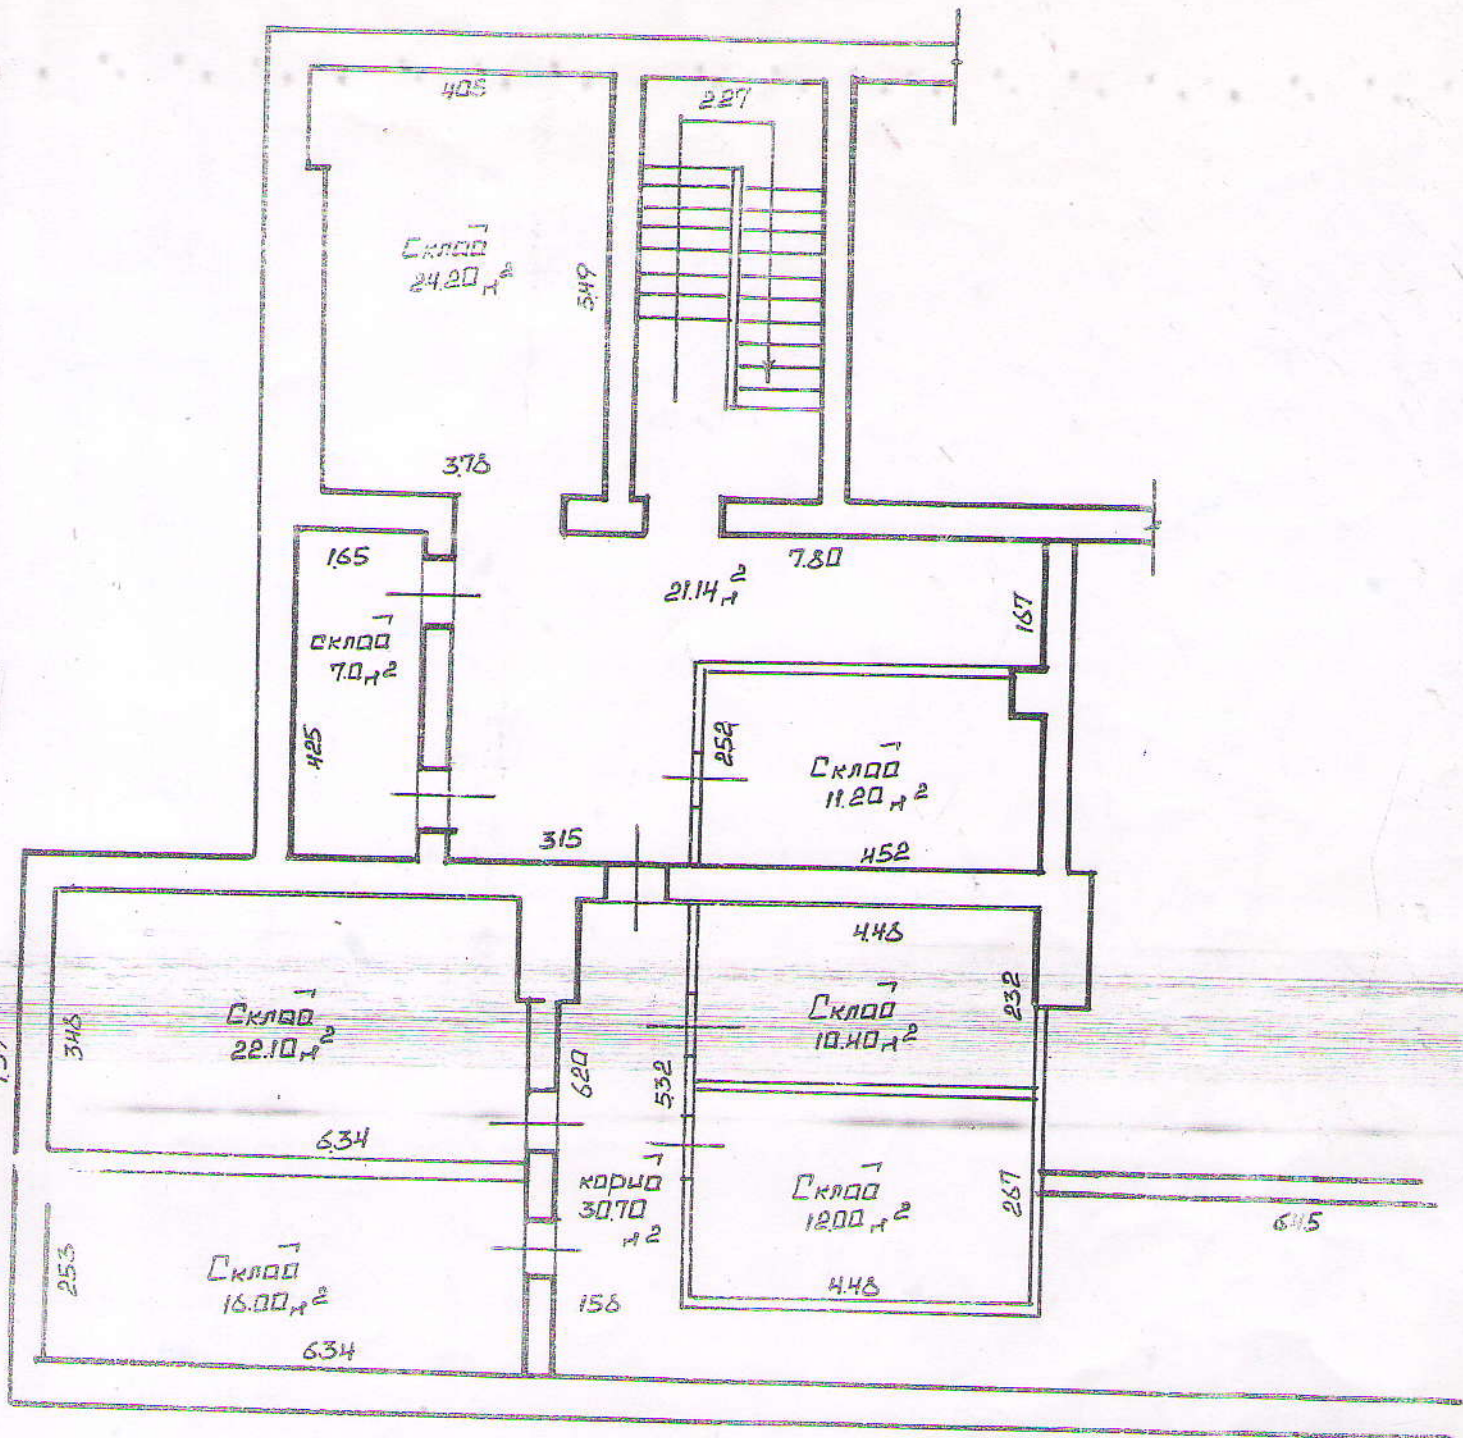

Мозырский филиал РУП "Гомельское агентство по государственной регистрации и земельному кадастру"			
План строения по ул.		№	
Инвент. номер		Лит.	Составил
район	квартал	участок	20 г.
		45	Вычертил
			16.03 2019 г.
Масштаб 1:100		Проверил	20 г.

Приложение 11
к Инструкции о порядке проведения
технической инвентаризации и проверки
характеристик капитальных строений
(зданий, сооружений), незавершенных
законсервированных капитальных
строений, изолированных помещений

Форма тп 4

КОМИТЕТ ПО ЗЕМЕЛЬНЫМ РЕСУРСАМ, ГЕОДЕЗИИ И КАРТОГРАФИИ
ПРИ СОВЕТЕ МИНИСТРОВ РЕСПУБЛИКИ БЕЛАРУСЬ

ТЕХНИЧЕСКИЙ ПАСПОРТ
на нежилое здание (сооружение)

составлен по состоянию на « 31 » 11 200 5 г.

Мазырский филиал
РУП «ГЛРЗК»

(наименование организации по государственной регистрации)

Инвентарный номер

330/б-31849

Магазин №20

(назначение здания (сооружения))

Населенный пункт

г. Мазырь

Улица

Пролетарская

№ дома

80

№ корпуса

Отметки о произведенных обследованиях:

« » 200 г. «Изменений нет» ()
(подпись) (Фамилия, Инициалы)

Уполномоченное должностное лицо ()
(подпись) (Фамилия, Инициалы)

М.П.

« » 200 г. «Изменений нет» ()
(подпись) (Фамилия, Инициалы)

Уполномоченное должностное лицо ()
(подпись) (Фамилия, Инициалы)

М.П.

Подпись исполнителя



1. Область Гомельская
 2. Район _____
 3. Сельсовет _____
 4. Населенный пункт г. Мозырь
 5. Район в городе _____
 6. Улица Пролетарская, 80
 7. Геокод _____
 8. Номер квартала _____
 9. Номер картограммы _____
 10. Литер А5

1. Общие сведения о нежилом здании (сооружении)

Таблица 1

1. Серия, тип проекта		9. Общая площадь жилых помещений (квартир), м ²	
2. Количество этажей, шт.	1	10. Жилая площадь, м ²	
3. Количество подземных этажей, шт.		11. Количество квартир, шт.	
4. Площадь застройки, м ²	570	12. Число жилых комнат, шт.	
5. Объем здания, м ³	2812	13. Материал стен	кирпич
6. Общая площадь здания, м ²	630	14. Год постройки	1971г
7. Нормируемая площадь здания, м ²		15. Физический износ, %	
8. Количество нежилых изолированных помещений, шт.			

2. Сведения о земельном участке

Таблица 2

Кадастровый номер земельного участка	Площадь земельного участка, га	Наименование документа, удостоверяющего право на земельный участок	Номер документа, удостоверяющего право на земельный участок
1	2	3	4

продолжение таблицы 2

Застроенная площадь земельного участка, м ²		
всего	под основным строением	под прочими строениями и сооружениями
5	6	7
570	570	

Подпись исполнителя



3. Распределение нежилых помещений и их площадей

Таблица 3

Площадь	Наименование	Административные	Торговые	Лечебно-санитарные	Складские	Спортивные	Школьные, учебно-воспитательные, научные	Бытового обслуживания	Культурно-просветительские
1		2	3	4	5	6	7	8	9
Основная (нормируемая) площадь, м ²			415						
Вспомогательная площадь, м ²			60						
Общая площадь здания, м ²			475						

Л.К.

Наименование	Гаражи	Подвал	Во вспомогательных помещениях							Итого	
Площадь	10	11	12	13	14	15	16	17	18	19	20
Основная (нормируемая) площадь, м ²		103									
Вспомогательная площадь, м ²		52									
Общая площадь здания, м ²		155									630

13

4. Гостиницы, профилактории, санатории, дома отдыха, больницы, школы, детские сады и т.д.

Таблица 4

Количество			в том числе				Количество мест	
палат, спален	классов, аудиторий	комнат для отдыха и игр	номеров	одноместные	двухместные	трехместные	четыrehместные и более	

Подпись исполнителя



5. Распределение жилых помещений и их площадей

Таблица 5

Наименование	Распределение жилых помещений по числу комнат										Итого в отдельных квартирах	Итого в общежитиях
	однокомнатные	двухкомнатные	трехкомнатные	четырёхкомнатные	пятикомнатные	более пяти комнат	в том числе			в цокольных этажах		
							в мансардах	в подвалах				
1	2	3	4	5	6	7	8	9	10	11	12	
Количество квартир												
Количество жилых комнат												
Жилая площадь, м ²												
Общая площадь жилых помещений (квартир), м ²												
Общая площадь здания (общая площадь квартир (проектная) по СНБ), м ²												

6. Благоустройство площадей здания (сооружения), м²

Таблица 6

Наименование	водопровод	Отопление										Канализация		Горячее водоснабжение		Газоснабжение		лифт	
		печное	печное, газовое	от АГВ	центральное				иное	местная	центральная	от колонок	центральное	сжиженный газ	сетевое				
					от ТЭЦ	на твердом топливе	на газе	от собственной котельной								от групповой котельной			
																	на газе		на твердом топливе
1	2	3	4	5	6	7	8	9	10	11	12	13	14	15	16	17	18	19	20
Общая площадь здания	630							630				630			630				
Основная (нормируемая) площадь																			
Общая площадь жилых помещений (квартир)																			
Жилая площадь																			

Подпись исполнителя

Морозов

7. Техническое описание конструктивных элементов и инженерного оборудования

Таблица 7

№ п/п	Наименование конструктивных элементов и инженерного оборудования	Описание конструктивных элементов и инженерного оборудования (материал, конструкция, отделка и прочие)
1	2	3
1	Фундамент	Бетонный
2	А. Наружные, внутренние капитальные стены	Кирпично-блочные
	Б. Перегородки	Гипсокартонные
3	Перекрытия	чердачные
		междуэтажные
		подвальные
4	Крыша	Рулонная
5	Полы	Мозаичные, дощатые
6	Проемы	оконные
		дверные
7	Отделочные работы	наружная отделка:
		а) цоколя
		б) стен
8	Санитарно-технические устройства	внутренняя отделка
		отопление
		электроосвещение
		водопровод
		канализация
		горячее водоснабжение
		ванные (души)
		газоснабжение
		напольные электроплиты
		вентиляция
		радио
		телевидение
		телефон
		мусоропровод
		лифты
9	Прочие работы	

Подпись исполнителя



Таблица 8

Примечания:

Handwritten signature: J. M. [illegible]

9. Экономические характеристики нежилого здания (сооружения)

Таблица 9

№ п/п	Вид стоимости	В ценах какого года определена стоимость	Дата определения	Сумма (руб.)
1	2	3	4	5
1	Первоначальная			
2	Восстановительная			
3	Остаточная			

10. Особые отметки

Приложение: 1. поэтажные планы на 2 листах

2. План земельного участка на _____ листах

Паспорт составил: « 30 » 11 2005 г.

Паспорт проверил: « 30 » 11 2005 г.

Уполномоченное должностное лицо



(Токарская О.Б.)
(Фамилия, инициалы)

(Корсан З.А.)
(Фамилия, инициалы)

(Машков А.И.)
(Фамилия, инициалы)