

ГОСУДАРСТВЕННЫЙ КОМИТЕТ ПО ИМУЩЕСТВУ РЕСПУБЛИКИ БЕЛАРУСЬ

ТЕХНИЧЕСКИЙ ПАСПОРТ
на сооружение

Березовский филиал Республиканского унитарного предприятия "Брестское агентство по государственной регистрации и земельному кадастру"
(наименование организации по государственной регистрации недвижимого имущества, прав на него и сделок с ним)



Наименование: Эстакада под автотранспорт

Назначение: 3 06-02 - Сооружение специализированное автомобильного транспорта и автодорожного хозяйства

Инвентарный номер: 122/С-14994

Адрес (местонахождение): Республика Беларусь, Брестская обл., Ивацевичский р-н, Подстаринский с/с, 12, эстакада под автотранспорт

Составлен по состоянию на: 03.12.2019

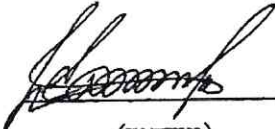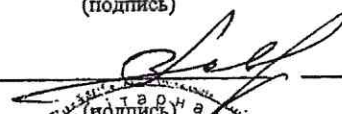Составил	<u>12.12.2019</u> (дата)	 (подпись)	<u>Е.А. Здасюк</u> (инициалы, фамилия)
Проверил	<u>10.01.2020</u> (дата)	 (подпись)	<u>В.А. Говорко</u> (инициалы, фамилия)
Уполномоченное должностное лицо	<u>10.01.2020</u> (дата)	 (подпись)	<u>Е.В. Егоров</u> (инициалы, фамилия)

Отметки

1. Общие сведения о сооружении

1.1. Перечень составных элементов сооружения

№ п/п	Литер	Наименование	Страница
1	2	3	4
1	A	Эстакада под автотранспорт	2

1.2. Общие характеристики сооружения

Наименование характеристики и ее единица измерения	Значение характеристики
1	2
1. Год постройки	1996
2. Дата приемки в эксплуатацию	-
3. Назначение	Нет
4. Тип конструкции	Эстакада
5. Местоположение	-
6. Материал	Металл
7. Длина, м	10.24
8. Ширина, м	2.99
9. Физический износ, %	40

1.3. Сведения о стоимости

Вид стоимости	Дата определения	Стоимость, руб.	Документ о стоимости
1	2	3	4
Нет сведений	-	-	-

1.4. Сведения о земельных участках

Кадастровый номер	Площадь, га
1	2
123400000001000152	0.9807

2. Характеристики составных (конструктивных) элементов сооружения

№ п/п	Литер	Наименование	Характеристики
1	2	3	4
1	A	Эстакада под автотранспорт	Материал: Металл; Год постройки: 1996; Площадь застройки: 43 кв.м; Примечание: тип конструкции: рамная; опора плиты железобетонные; ограждение: металлическое; высота 1,0м; протяженность 7,0м.; Ширина: 2.99 м; Длина эстакады: 10.24 м; Высота: 0.90 м; Физический износ: 40 %;

3. Сведения об обследованиях


Дата(ы) (период(ы)) обследования	Описание	Инициалы, фамилия исполнителей
1	2	3
03.12.2019	Признаки самовольного строительства: Нет	Е. А. Здасюк

4. Перечень приложений

№ п/п	Наименование приложения	Дата составления	Листов
1	2	3	4
1	План расположения объекта недвижимого имущества	12.12.2019	1
2	План сооружения	12.12.2019	1


Примечание:

Подпись исполнителя

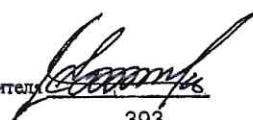

План расположения объекта недвижимого имущества

Е 3

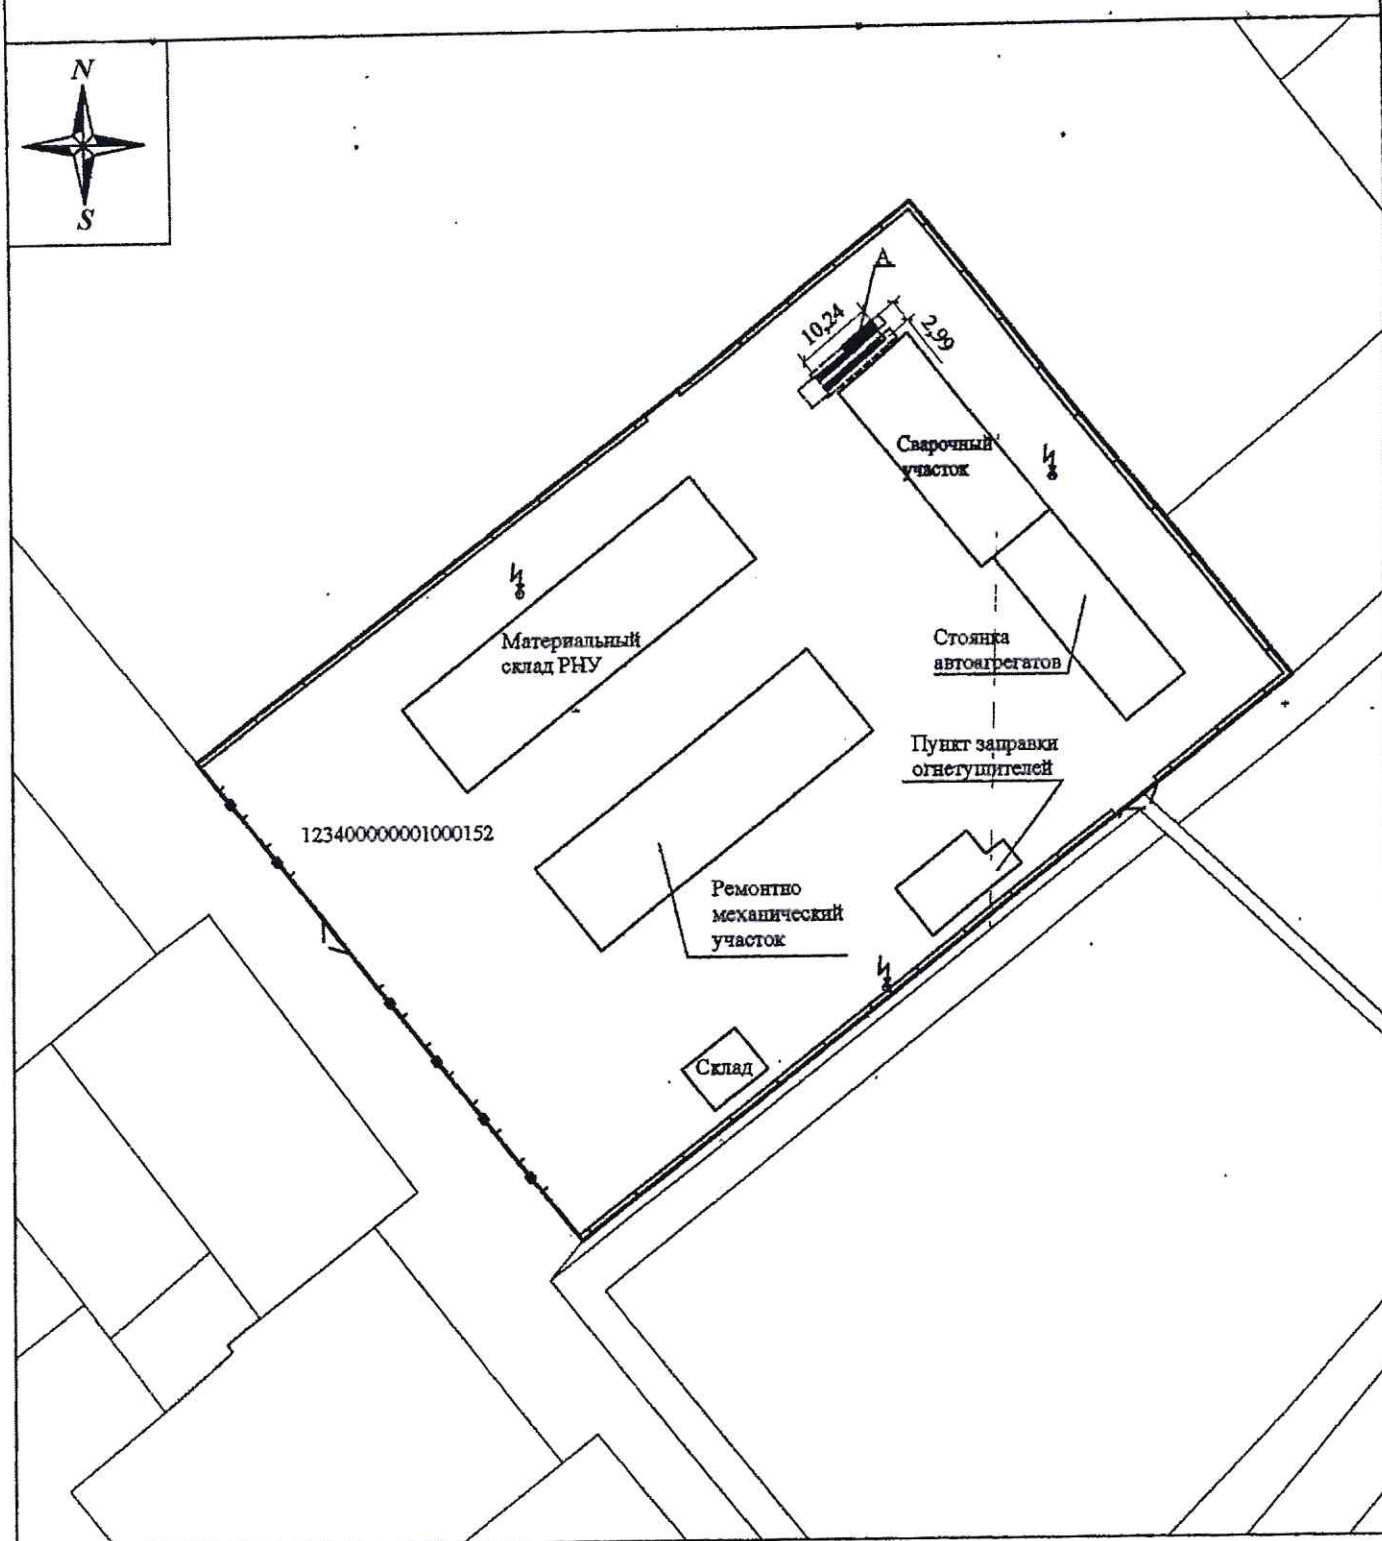

Условные обозначения

- граница земельного участка
- строения


123400000001000152 - кадастровый номер земельного участка

А - литер

Берёзовский филиал РУП "Брестское агентство по государственной регистрации и земельному кадастру"			
Эстакада под автотранспорт			
Республика Беларусь, Брестская обл., Ивацевичский р-н, Подстаринский с/с, 12, эстакада под автотранспорт			
Система координат: 1963 года			
Составлен по состоянию на: 03.12.2019 г.			
Масштаб	Лист - 1	Листов - 1	Стр. - 4
1 : 1000	Инициалы, Фамилия	Подпись	Дата
Составил	Е.А. Здасюк	<i>[Signature]</i>	12.12.2019
Изготовил	Е.А. Здасюк	<i>[Signature]</i>	12.12.2019
Проверил	В.А. Говорко	<i>[Signature]</i>	13.12.2019

План сооружения

ПРИЛОЖЕНИЕ 3

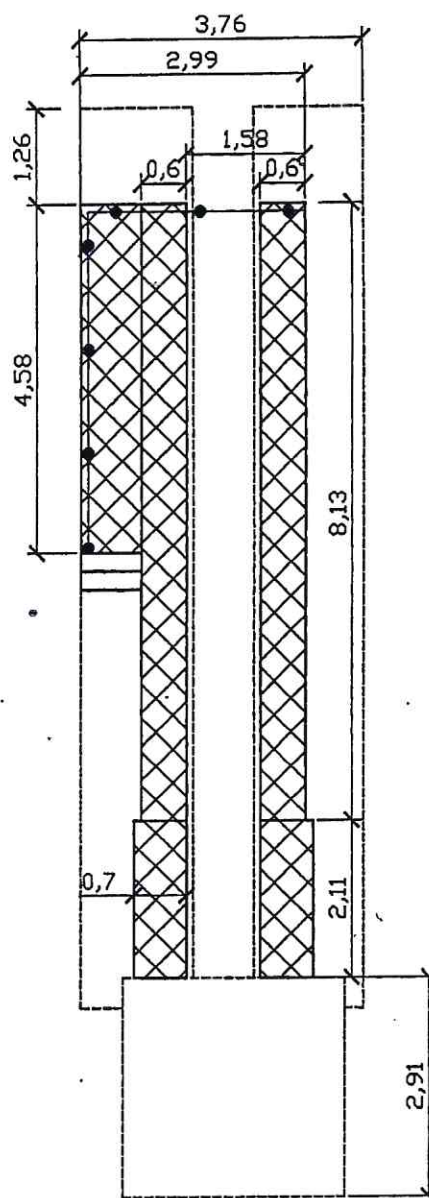

Березовский филиал
РУП "Брестское агентство по государственной
регистрации и земельному кадастру"

Эстакада под автотранспорт

Республика Беларусь, Брестская обл., Ивацевичский р-н,
Подстарицкий с/с, 12, эстакада под автотранспорт

Литер - А

Секция (подъезд): -

Этаж: - 1

Составлен по состоянию на: 03.12.2019 г.

Масштаб	Лист - 1	Листов - 1	Стр. - 5
1 : 100	Инициалы, Фамилия	Подпись	Дата
Составил	Е.А. Здасюк	<i>[Signature]</i>	12.12.2019
Изготовил	Е.А. Здасюк	<i>[Signature]</i>	12.12.2019
Проверил	В.А. Говорко	<i>[Signature]</i>	13.12.2019