

ГОСУДАРСТВЕННЫЙ КОМИТЕТ ПО ИМУЩЕСТВУ РЕСПУБЛИКИ БЕЛАРУСЬ

ТЕХНИЧЕСКИЙ ПАСПОРТ
на сооружение

Ивацевичское бюро Березовского филиала Республиканского унитарного предприятия "Брестское
агентство по государственной регистрации и земельному кадастру"
(наименование организации по государственной регистрации недвижимого имущества, прав на него и сделок с ним)

Наименование: Кабельная линия 10 кВ от ЗРУ КЦ-2 до КНТП КЦ-2
Назначение: 3 08 00 - Сооружение специализированное энергетики
Инвентарный
номер: 122/С - 25455
Адрес (место-
нахождение): Республика Беларусь, Брестская обл., Ивацевичский р-н, 124, сеть
электроснабжения
Составлен по
состоянию на: 28.08.2024

Составил 09.09.2025
(дата)

Уполномоченное
должностное лицо 09.09.2025
(дата)

Г. А. Ланец
(инициалы, фамилия)

В. А. Говорко
(инициалы, фамилия)



1. Общие сведения о сооружении

1.1. Перечень составных элементов сооружения

№ п/п	Литер	Наименование	Страница
1	2	3	4
1	A	Кабельная линия 10 кВ от ЗРУ КЦ-2 до КНТП КЦ-2	2

1.2. Общие характеристики сооружения

Наименование характеристики и ее единица измерения	Значение характеристики
1	2
1. Вид инженерной сети	Сеть электроснабжения
2. Год постройки	1981
3. Дата приемки в эксплуатацию	-
4. Протяженность линейного сооружения, м	291.2
5. Рабочее напряжение	10 киловольт

1.3. Сведения о земельных участках

Кадастровый номер	Площадь, га
1	2
123488500001001425	0.0428

2. Характеристики составных (конструктивных) элементов сооружения

№ п/п	Литер	Наименование	Характеристики
1	2	3	4
1	A	Кабельная линия 10 кВ от ЗРУ КЦ-2 до КНТП КЦ-2	Рабочее напряжение: 10 киловольт; Год постройки: 1981; Границы: от ЗРУ КЦ-2 до КНТП КЦ-2; Длина кабеля: 678.40 м; Способ прокладки (установки): Подземный в проходных каналах; Протяженность линейного сооружения: 291.20 м; Вид инженерной сети: Сеть электроснабжения;
1.1	-	Кабель	Марка: ААБлЗх120; Глубина прокладки: 1.00 м; Способ прокладки (установки): Подземный в проходных каналах; Длина: 678.40 м; Протяженность: 291.20 м; Количество: 2 шт.;

3. Сведения об обследованиях

Дата(ы) (период(ы)) обследования	Описание	Инициалы, фамилия исполнителей
1	2	3
28.08.2024	-	Г. А. Ланец


4. Перечень приложений

№ п/п	Наименование приложения	Дата составления	Листов
1	2	3	4
1	Ситуационный план	02.09.2024	1

Примечание: Строка «Инвентарный номер» не заполнена по причине его отсутствия на момент составления итогового технического документа. Инвентарный номер присваивается при государственной регистрации создания объекта недвижимого имущества и указывается в свидетельстве (удостоверении) о государственной регистрации.



ЮННЫЙ план

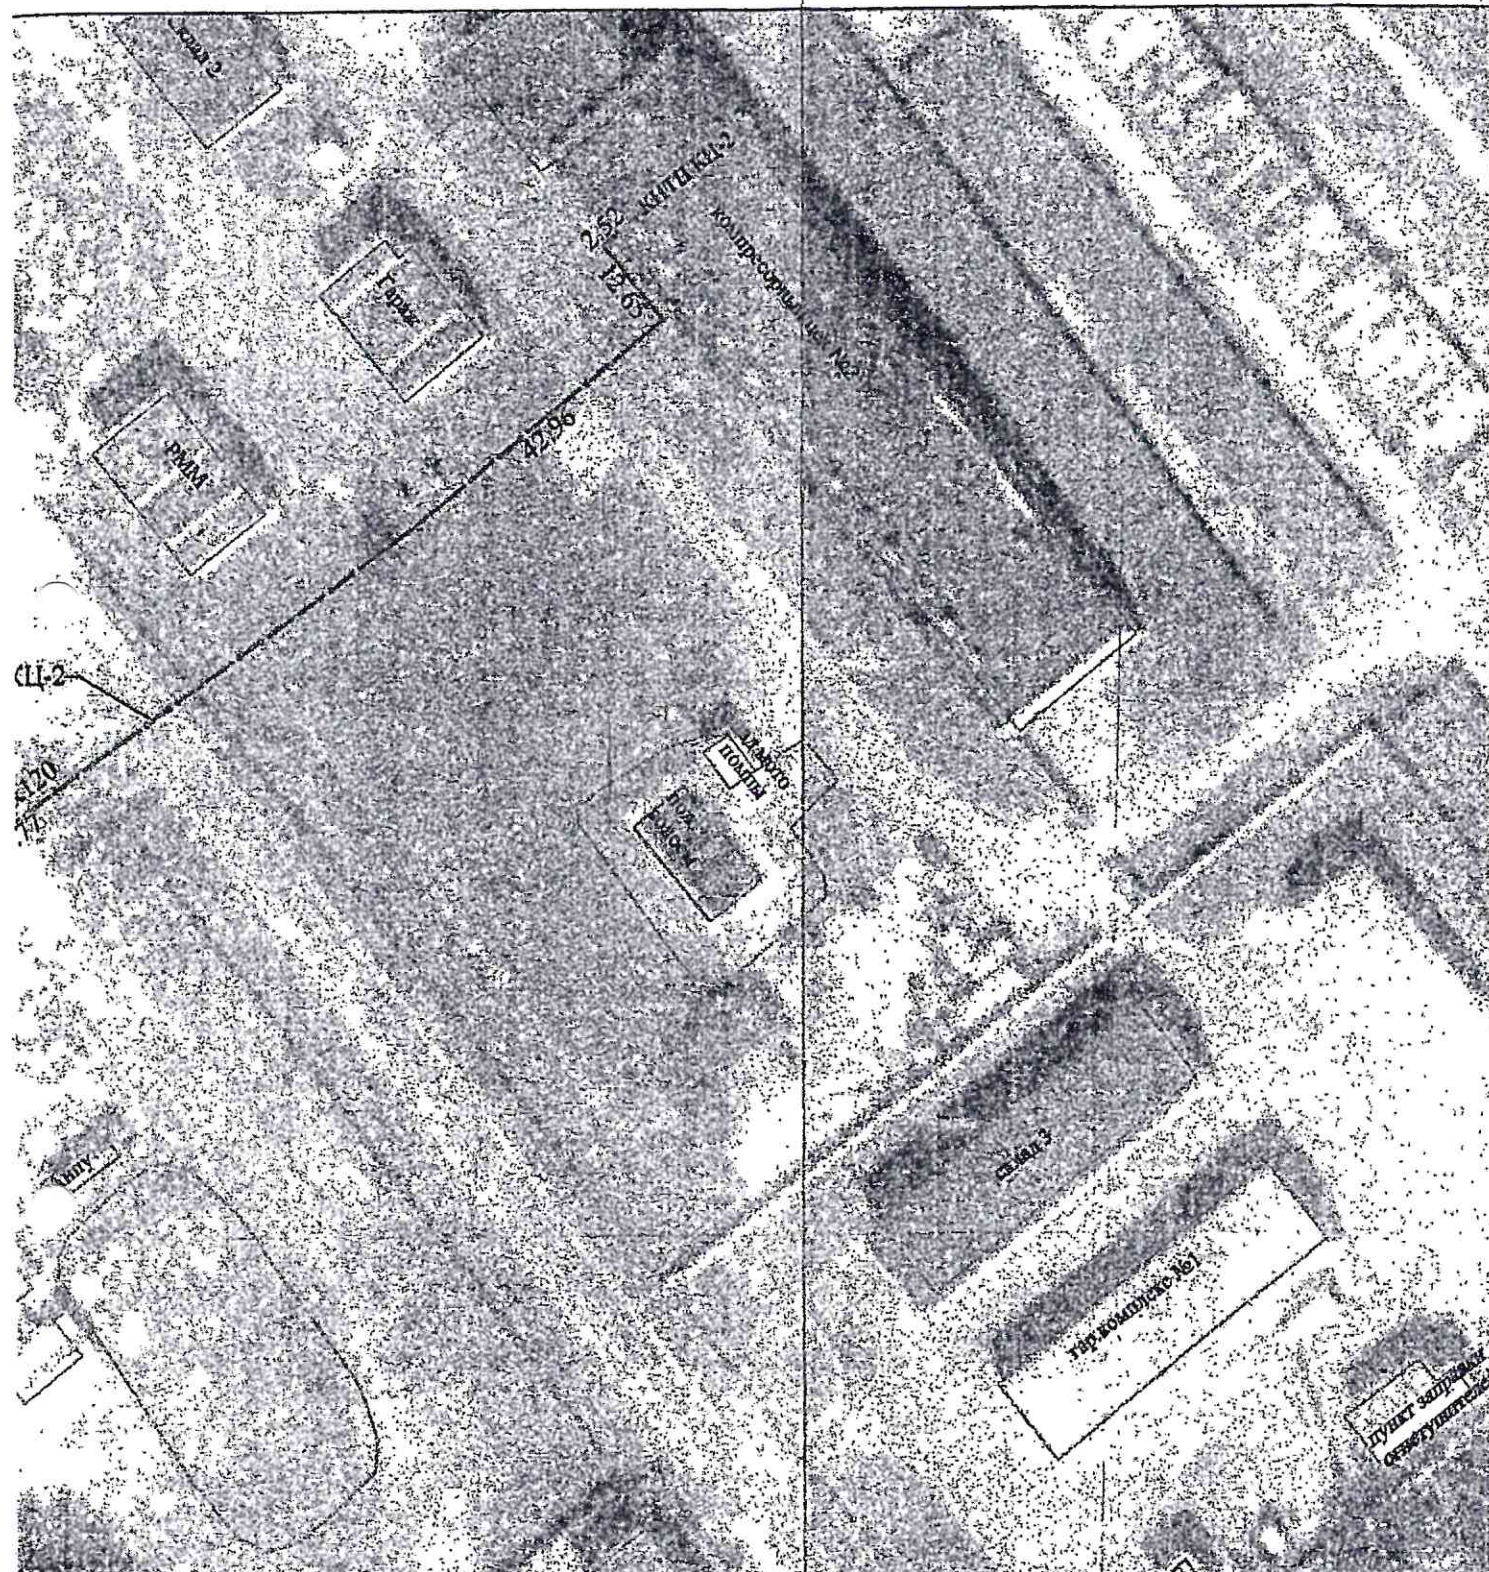

Условные обозначения:

А
2ААБл3х120

Литер

Кабель, количество, марка

Земельный участок

Ивицевичское бюро Берёзовский филиал РУП "Брестское агентство по государственной регистрации и земельному кадастру"

Кабельная линия 10 кВ от ЗРУ КЦ-2 до КНТII КЦ-2

Республика Беларусь, Брестская обл., Ивацевичский р-н, 124, сеть электроснабжения

Составлен по состоянию на: 28.08.2024 г.

Масштаб

Система координат: 1963 года

Лист из

1:1000

Инициалы, Фамилия

Data

Составил

Г.А.Ланец

02.09.2024г.

Оформил

Г.А.Ланец

09.09.2025г.

1	2	
---	---	---	---	---	---	---	---	---	----	----	-----	-----	

Подпись
проверяющего
лица: