


ВЕРНО

Инженер 1 категории сектора государственного имущества
М.В. Е.Р.

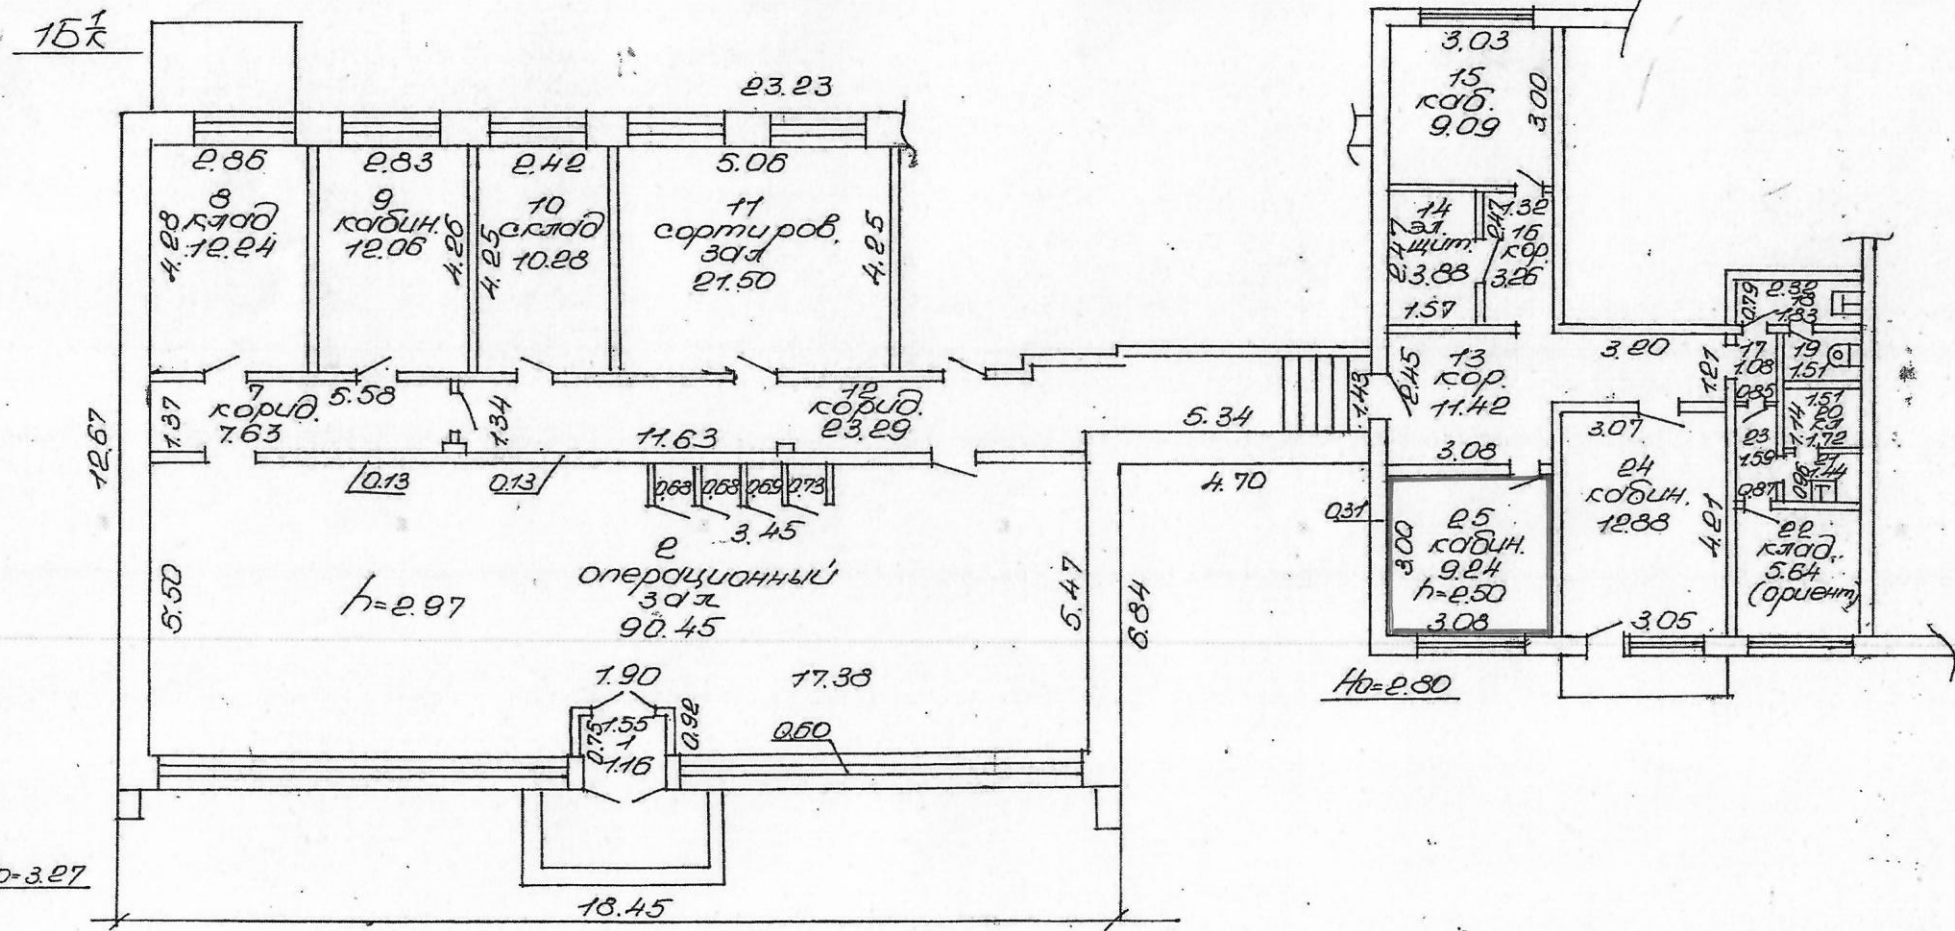

Бобруйский филиал Республиканского унитарного предприятия «Могилевский вентстан по государственной регистрации и земельному кадастру»	
План строения в г. Бобруйск	
ул. Горелых	№ 58
Инвентарный №	Составил: 20 [подпись]
Масштаб 1:100	Проверил: 20 [подпись]