

РЕСПУБЛИКА БЕЛАРУСЬ
ЕДИНЫЙ ГОСУДАРСТВЕННЫЙ РЕГИСТР НЕДВИЖИМОГО
ИМУЩЕСТВА, ПРАВ НА НЕГО И СДЕЛОК С НИМ

Государственный комитет по имуществу Республики Беларусь
Республиканское унитарное предприятие "Могилевское
агентство по государственной регистрации и земельному
кадастру"

СВИДЕТЕЛЬСТВО (УДОСТОВЕРЕНИЕ) № 700/976-24182
о государственной регистрации

По заявлению от 12 февраля 2026 года № 157/26:976

В отношении **капитального строения** с инвентарным номером
700/С-123357, расположенного по адресу: Могилевская обл., г.
Могилев, ш. Гомельское, 5Д/1, протяжённость - 33.4 м, назначение -
Сооружение неустановленного назначения, наименование - Забор №2

произведена государственная регистрация:

1. создания капитального строения на основании раздела
капитального строения
2. возникновения права собственности на капитальное строение,
правообладатель – юридическое лицо, резидент Республики Беларусь
Открытое акционерное общество "Могилевоблавтотранс" (форма
собственности - частная)

Приложение: нет

Примечание: нет

Свидетельство составлено 18 февраля 2026 года
Регистратор *Савич Иван Александрович* 976



Лист 1 из 1

ГОСУДАРСТВЕННЫЙ КОМИТЕТ ПО ИМУЩЕСТВУ РЕСПУБЛИКИ БЕЛАРУСЬ

ТЕХНИЧЕСКИЙ ПАСПОРТ

на сооружение

Республиканское унитарное предприятие "Могилевское агентство по государственной регистрации и
земельному кадастру"

(наименование организации по государственной регистрации недвижимого имущества, прав на него и сделок с ним)

Наименование: Забор №2

Назначение: 3 99 99 - Сооружение неустановленного назначения

Инвентарный
номер: -

Адрес (место-
нахождение): 212013, Республика Беларусь, Могилевская обл., г. Могилев,
ш. Гомельское, 5Д/1

Составлен по
состоянию на: 02.10.2025

Составил 28.01.2026
(дата)

И. П. Блинков
(инициалы, фамилия)

Уполномоченное
должностное лицо

28.01.2026
(дата)

(подпись)
М.П.

Г. А. Солдатенкова
(инициалы, фамилия)



1. Общие сведения о сооружении

1.1. Перечень составных элементов сооружения

№ п/п	Литер	Наименование	Страница
1	2	3	4
1	A	Забор №2	2

1.2. Общие характеристики сооружения

Наименование характеристики и ее единица измерения	Значение характеристики
1	2
1. Протяженность линейного сооружения, м	33.4
2. Площадь, кв.м	-
3. Высота, м	-
4. Размер(ы), м	-
5. Объем, куб.м	1970
6. Год постройки	-
7. Дата приемки в эксплуатацию	-

1.3. Сведения о земельных участках

Кадастровый номер	Площадь, га
1	2
740100000007006037	0.7383

2. Характеристики составных (конструктивных) элементов сооружения

№ п/п	Литер	Наименование	Характеристики
1	2	3	4
1	A	Забор №2	Заполнение пролета: Металл, Панели железобетонные, Кирпичи; Столб ограждения: Кирпичи; Год постройки: 1970; Вид ограждения: Сплошное; Длина: 33.36 м;
1.1	-	Забор	Заполнение пролета: Кирпичи; Столб ограждения: Нет; Вид ограждения: Сплошное; Высота: 2.40 м; Длина: 2.60 м;
1.2	-	Забор	Заполнение пролета: Панели железобетонные; Столб ограждения: Кирпичи; Вид ограждения: Сплошное; Высота: 2.60 м; Длина: 30.36 м;
1.3	-	Забор	Заполнение пролета: Металл; Вид ограждения: Сплошное; Высота: 2.60 м; Длина: 0.40 м;

3. Сведения об обследованиях


Дата(ы) (период(ы)) обследования	Описание	Инициалы, фамилия исполнителей
1	2	3
02.10.2025	-	И. П. Блинков

4. Перечень приложений

№ п/п	Наименование приложения	Дата составления	Листов
1	2	3	4
1	Ситуационный план	28.01.2026	1

Примечание: Строка «Инвентарный номер» не заполнена по причине его отсутствия на момент составления итогового технического документа. Инвентарный номер присваивается при государственной регистрации создания объекта недвижимого имущества и указывается в свидетельстве (удостоверении) о государственной регистрации.

Ситуационный план

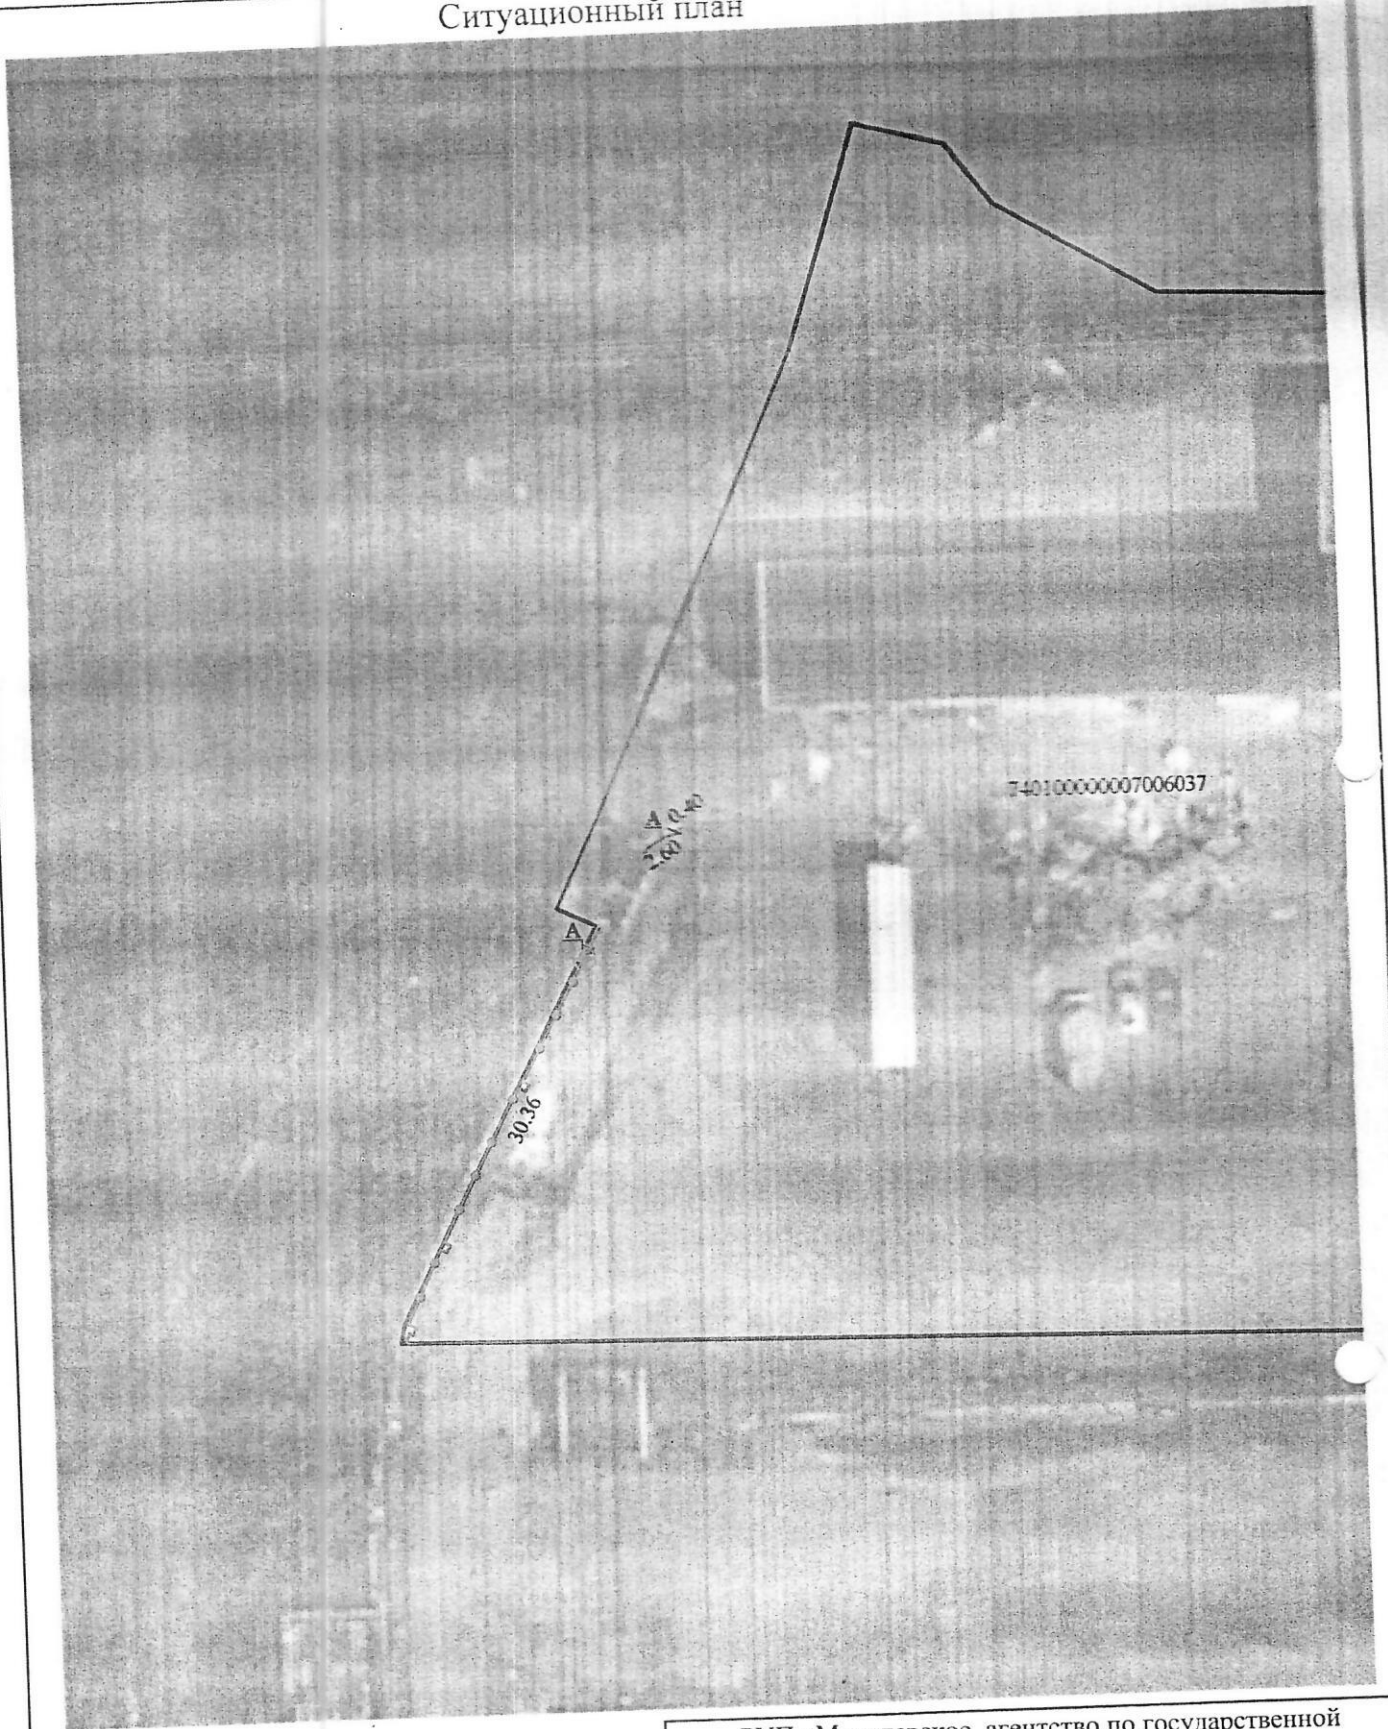

Условные обозначения:

-  -забор №2
-  -граница участка забора
-  -граница земельного участка
-  -геокод

РУП «Могилевское агентство по государственной регистрации и земельному кадастру»

Забор №2

212013, Республика Беларусь, Могилевская обл., г. Могилев, ш. Гомельское, 5Д/1

Составлен по состоянию на: 02.10.2025

Масштаб	Система координат: 1963 года		Лист 1 из 1
1:500	Инициалы, Фамилия	Дата	Подпись проверяющего лица:
Составил	И.П. Блинков	28.01.2026	
Оформил	И.П. Блинков	28.01.2026	
Проверил	Г.А. Солдатенкова	28.01.2026	