

Адрес: здание ул. Мясникова 4^а

ГОСУДАРСТВЕННЫЙ КОМИТЕТ ПО ИМУЩЕСТВУ
РЕСПУБЛИКИ БЕЛАРУСЬ

ТЕХНИЧЕСКИЙ ПАСПОРТ
на сооружение

составлен по состоянию на «22» сентября 2009 г.

*РУП «Витебское агентство по
государственной регистрации и земельному кадастру»*
(наименование организации по государственной регистрации)

Наименование сооружения Сеть водопровода

Назначение сооружения Сооружение специализированное
коммунального хозяйства

Инвентарный номер 200/С-43455

Адрес (местонахождение) сооружения Республика Беларусь,
г. Витебск, ул. Мясникова, 4А


Геокод сооружения X= 6108904,39 Y=3201504,06

Паспорт составил


(подпись)

М.А. Галкин
(инициалы, фамилия)


Паспорт проверил

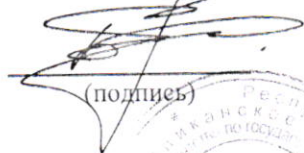
(подпись)

В.А. Богачёв
(инициалы, фамилия)


Уполномоченное должностное лицо

Директор
(должность)

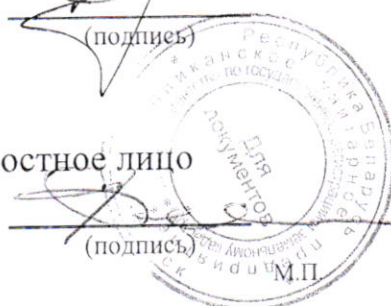

Л.С. Яковлев
(инициалы, фамилия)

Ситуационный план
Масштаб 1:5 000

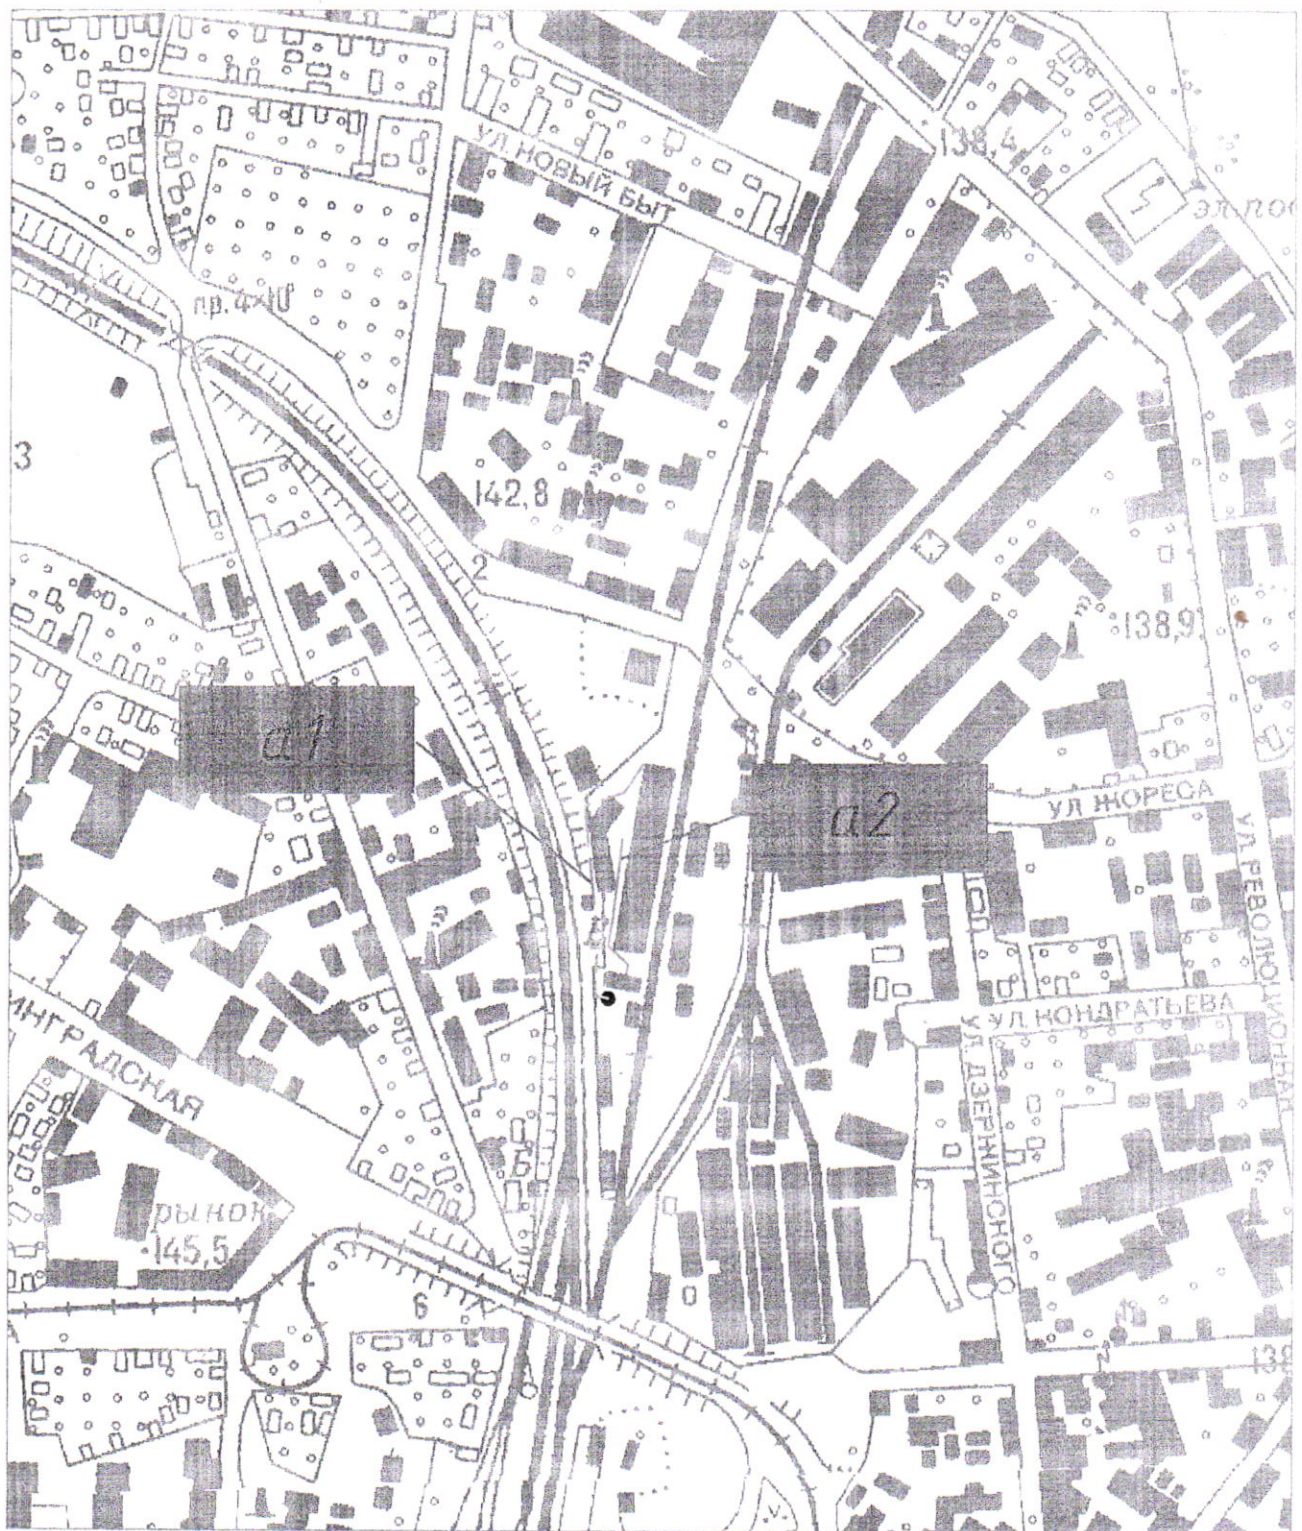

Условные обозначения:

— трубопровод напорный (Литер А)

• — геокод

Координаты геокода:

X=6108904,39

Y=3201504,06

2. Перечень объектов, входящих в состав сооружения

Литер		Наименование объекта
<i>1</i>	<i>A</i>	<i>Трубопровод напорный</i>
<i>1.1</i>	<i>a1</i>	<i>Участок 1 трубопровода напорного</i>
<i>1.2</i>	<i>a2</i>	<i>Участок 2 трубопровода напорного</i>

3. Общие сведения о сооружении

Наименование характеристики и ее единица измерения	Значение характеристики
Местоположение	<i>Республика Беларусь, г. Витебск, ул. Мясникова, 4а</i>
Дата ввода в эксплуатацию	<i>1980 год</i>
Общее количество составных элементов	<i>1</i>
Кадастровый(е) номер(а) земельного(ых) участка(ов)	<i>-</i>
Общая протяжённость сети, м	<i>275.3</i>
Количество колодцев, шт.	<i>6</i>
Вид стоимости	<i>нет сведений</i>
Стоимость, руб.	<i>-</i>
Износ, %	<i>49</i>

4. Характеристики объекта, входящего в состав сооружения

1. Трубопровод напорный (Литер А)

1.1 Участок 1 трубопровода напорного (Литер а1)

Наименование характеристики и ее единица измерения	Значение характеристики
Местоположение	БК суц. – БК-1 БК-1 - БК-2
Тип	напорный
Год прокладки	1980
Способ прокладки	подземный
Средняя глубина заложения, м	1,8
Материал	чугун
Диаметр, мм	100
Протяженность, м	182,8
Износ, %	49

1.2 Участок 2 трубопровода напорного (Литер а2)

Наименование характеристики и ее единица измерения	Значение характеристики
Местоположение	стена гаража - БК-3 БК-3 - БК-4 БК-4 - БК-5 БК-5 - БК-6
Тип	напорный
Год прокладки	1980
Способ прокладки	подземный
Средняя глубина заложения, м	1,8
Материал	чугун
Диаметр, мм	100
Протяженность, м	92,5
Износ, %	49

Запорно-регулирующая арматура

Наименование характеристики и ее единица измерения	Значение характеристики
Тип	зadвижка
Привод	механический
Материал	чугун
Внутренние размеры, м	100
Количество, шт.	1

Водоразборная арматура

Наименование характеристики и ее единица измерения	Значение характеристики
Тип	гидрант
Количество, шт.	3

Колодец

Наименование характеристики и ее единица измерения	Значение характеристики
Номер	БК-1, БК-3, БК-4
Материал	железобетон
Внутренние размеры, м	1,5
Количество, шт.	3
Номер	БК-2, БК-5
Материал	железобетон
Внутренние размеры, м	1,0
Примечание	2
Номер	БК-6
Материал	кирпич
Внутренние размеры, м	1,0
Примечание	2

5. Перечень материалов, приложенных к техническому паспорту


5.1. Приложение №1


План сооружения М 1:500 (1 лист).

5.2. Приложение №2

Фотографии сооружения и его составных элементов (1 лист).


Количество листов технического паспорта: “ 3 ”

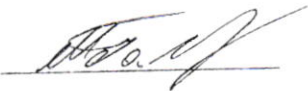Подпись исполнителя 

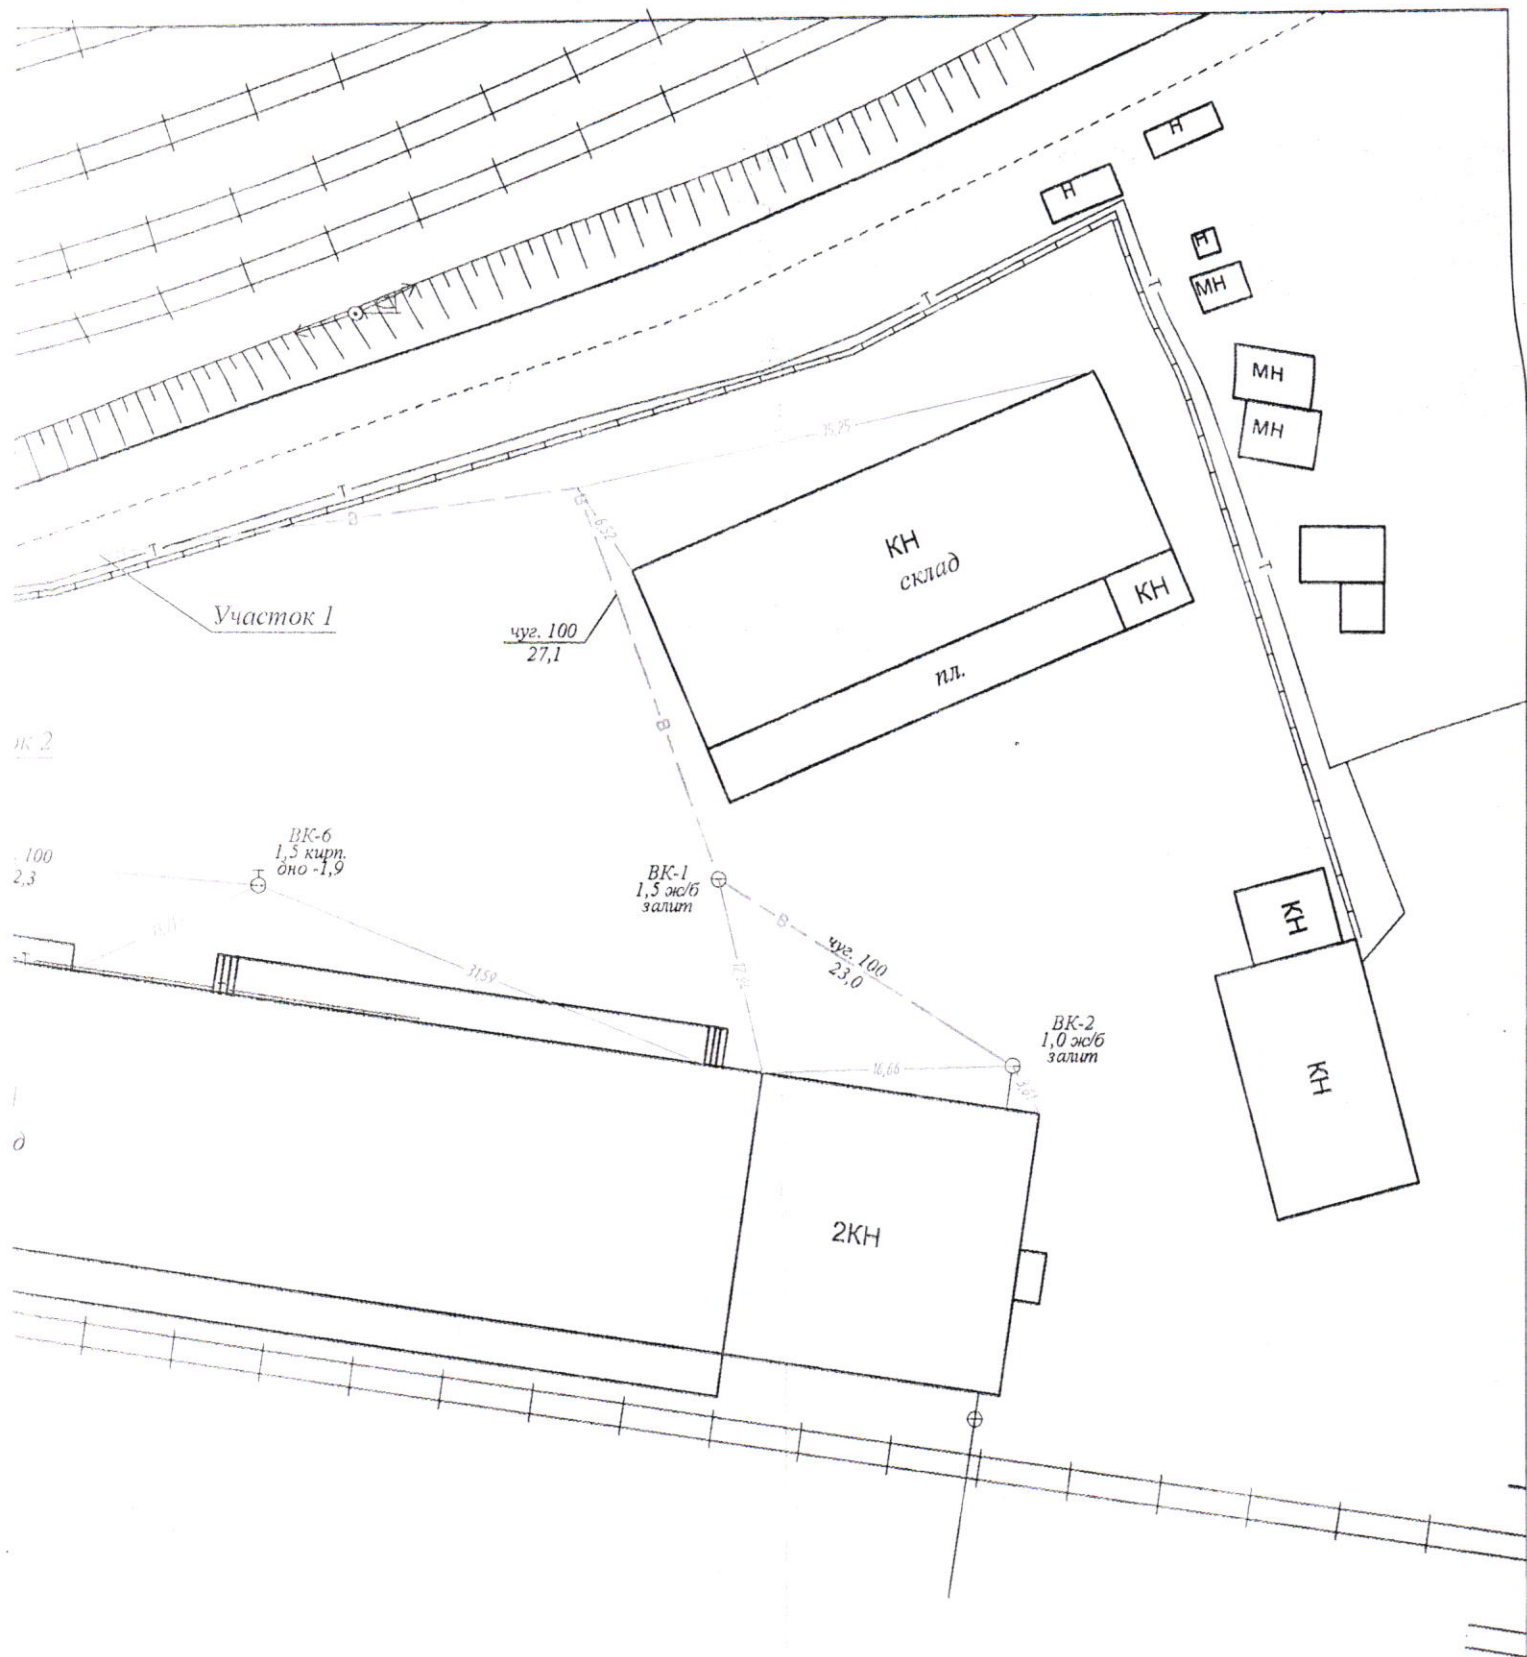

						Приложение 1		
						Заказчик:		
						УП "Отдел рабочего снабжения Витебского отделения Белорусской железной дороги"		
Изм	Кол	Лист	№ док	Подпись	Дата	План сооружения:	Стадия	Литер
						- водопроводная сеть	ТИ	А
Вычертил		Галкин М.А.		<i>[Signature]</i>	22.09.09			Масштаб
Проверил		Медведев И.А.			22.09.09			1:500
						Лист 1		Листов 1
						Республика Беларусь, г. Витебск, ул. Мясникова, 4а		
						РУП "Витебское агентство по государственной регистрации"		

Фотографии сооружения и его составных элементов

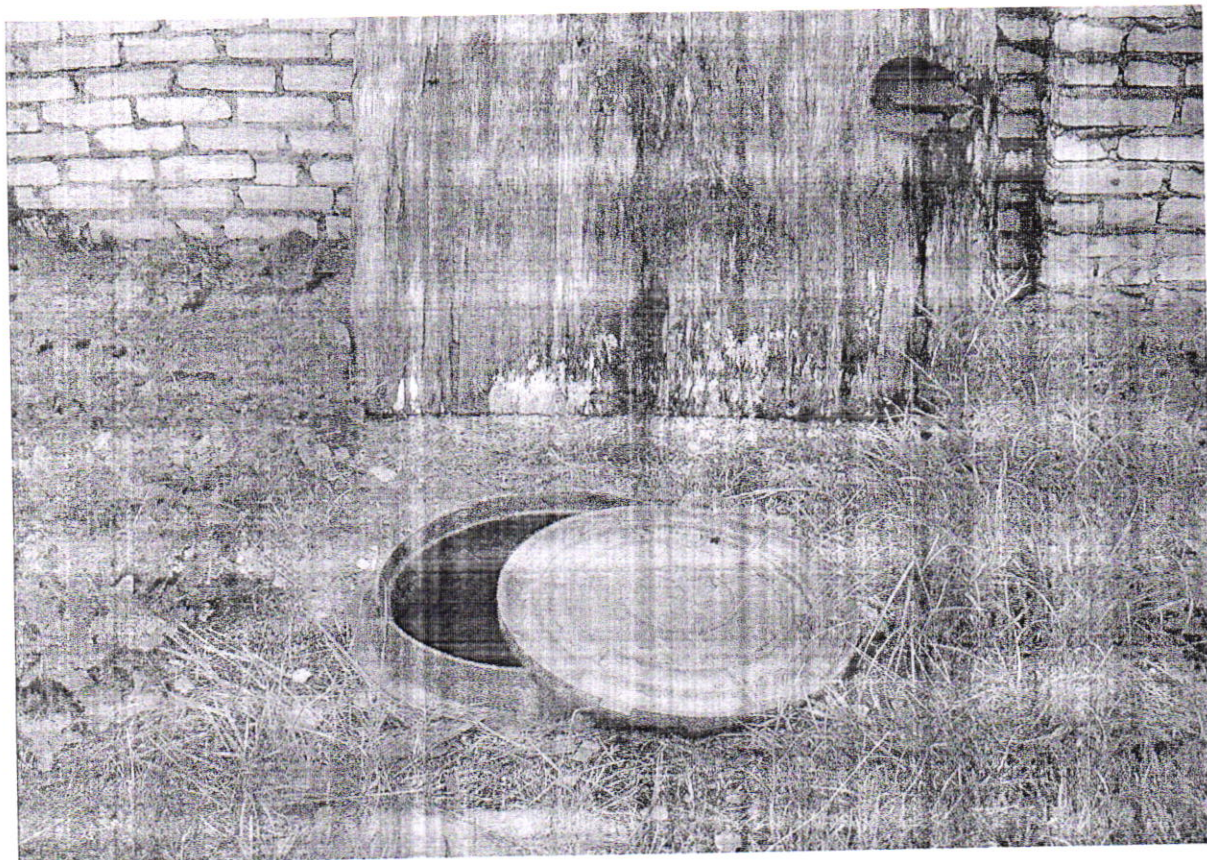

Колодезь ВК-3