

Приложение 10
к Инструкции о порядке проведения
технической инвентаризации и
проверки характеристик капитальных
строений (зданий, сооружений),
незавершенных законсервированных
капитальных строений,
изолированных помещений

ГОСУДАРСТВЕННЫЙ КОМИТЕТ ПО ИМУЩЕСТВУ
РЕСПУБЛИКИ БЕЛАРУСЬ

ТЕХНИЧЕСКИЙ ПАСПОРТ
КВАРТИРА В (БЛОКИРОВАННОМ) ЖИЛОМ ДОМЕ

составлен по состоянию на " 8 " февраля 2010 г.

РУП "Могилевское агентство по государственной регистрации и земельному
кадастру" . Горецкий филиал , Круглянское бюро.

(наименование организации по государственной регистрации)

Назначение : 4 01 01 Квартира

Инвентарный номер :

Адрес (местонахождение) : Республика Беларусь , Могилевская обл., Круглянский р-он ,
гп Круглое , ул. Парковая , д. 14 , кв. 2

Геокод :

Паспорт составил:  Носолук С.И.
(подпись) (Фамилия , инициалы)

Дата составления: " 9 " февраля 2010г.

Паспорт проверил:  Абакумов В.М.
(подпись) (Фамилия , инициалы)

Дата проверки: " " февраля 2010г.

Уполномоченное
должностное лицо:  Шмат С.И.
(подпись) (Фамилия , инициалы)
М.П.

Отметки о проведенных проверках характеристик недвижимого имущества

" " 20__ г. "Изменений нет" _____)
(подпись) (Фамилия , Инициалы)


Уполномоченное должностное лицо _____)
(подпись) (Фамилия , Инициалы)
М.П.

" " 20__ г. "Изменений нет" _____)
(подпись) (Фамилия , Инициалы)

Уполномоченное должностное лицо  Котляр В.П.
(подпись) (Фамилия , Инициалы)
М.П.



1. СИТУАЦИОННЫЙ ПЛАН

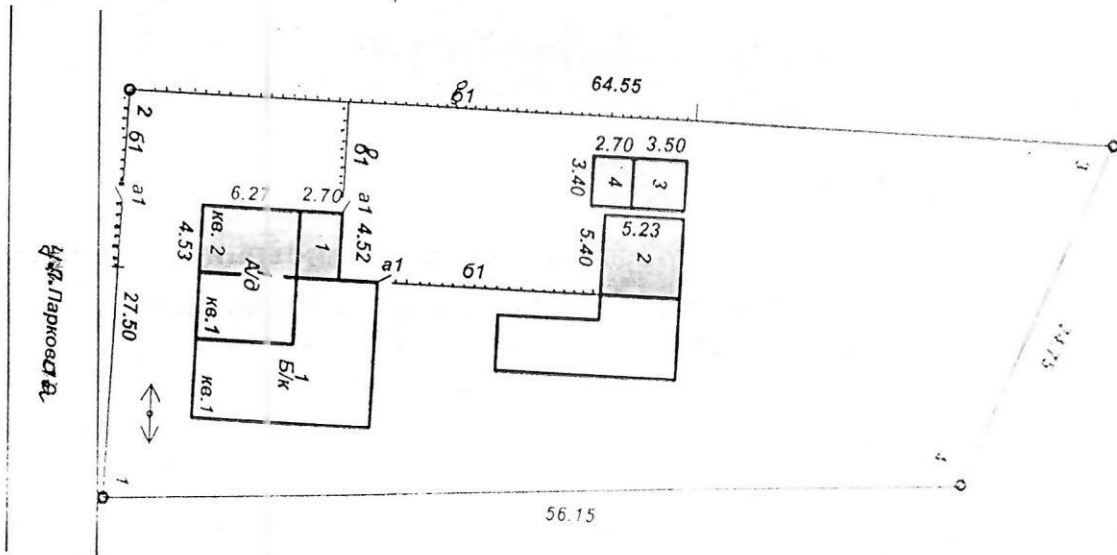

Масштаб 1:500 (1:1000)

2. СВЕДЕНИЯ О ЗЕМЕЛЬНОМ УЧАСТКЕ

Таблица 1

Кадастровый номер земельного участка	Площадь земельного участка, га	Наименование документа, удостоверяющего право на земельный участок	Номер документа, удостоверяющего право на земельный участок
1	2	3	4
		Свидетельство (удостоверение) о государственной регистрации	

продолжение таблицы 1

Застроенная площадь земельного участка, м ²		
всего	под основным строением	под прочими строениями и сооружениями
5	6	7
89	40	49




Подпись исполнителя

И. И. Пешковец

[Signature]

3. ПЛАН ЖИЛОГО ДОМА

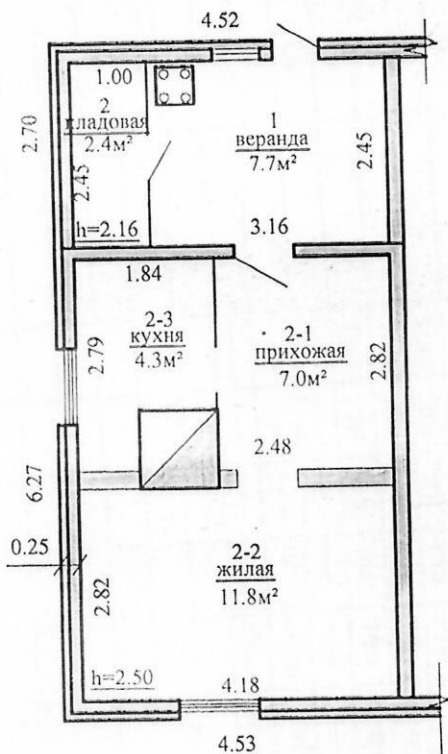

Масштаб 1:100

4. ХАРАКТЕРИСТИКА И БЛАГОУСТРОЙСТВО ЖИЛОГО ДОМА

Таблица 2

1	2	3	4	5	Отопление					11	12	13	14	15	16	17
					центральное											
Количество квартир	Количество жилых комнат	Общая площадь здания (общая площадь квартир по СНБ), м²	Общая площадь жилого помещения (квартиры), м²	Жилая площадь, м²	печное	от ТЭЦ	от групповой (квартирной) и районной котельной	от АГВ	от индивидуальных отопительных устройств (котлов) на _____ топливе	Водопровод	Канализация (тип)	Горячее водоснабжение	Ванные (души)	Газоснабжение	Электроснабжение	Напольные электроплиты
1	1	33,2	23,1	11,8	23,1					-	-	-	-	33,2	33,2	-



КОПИЯ ВЕРНА

Подпись исполнителя

И. И. Шимеов

[Handwritten signature]

5. ХАРАКТЕРИСТИКА СТРОЕНИЙ

таблица 4

Литер	Назначение	Год постройки	Площадь, м²	Объем, м³	Описание конструктивных элементов					Благоустройство					Восстановительно-оценочная стоимость в ценах 1991г. руб.	% износа	руб. Остаточно-оценочная стоимость в ценах 1991г.	
					фундамент	стены	перекрытия	кровля	полю	электричество	отопление	водопровод	канализация	газоснабжение				
А/д	Жилой дом	1973	28	78	6	7	8	9	10	11	12	13	14	15	16	17	18	
1	Веранда	1973	12	28	бетонный фундамент	бруно-шип облицовочным кирпичом	деревянные	асбестоцементные листы	дошчатые	дошчатые	да	да	нет	нет	нет	16	55	
	Итого:			28			деревянные	асбестоцементные листы	дошчатые	да	нет	нет	нет	нет		55		
2	Сарай	1973	28		деревяные столбы	дошчатые	деревянные	асбестоцементные										
3	Сарай	1992	12		бетонные тумбы	брусчатые	деревянные	асбестоцементные		нет	нет	нет	нет	нет				
4	Сарай	1992	9		деревянные столбы	дошчатые	деревянные	асбестоцементные	дошчатые	нет	нет	нет	нет	нет		60		
а1	Калитка	1992	3 стр.		деревянная					нет	нет	нет	нет	нет		40		
б1	Забор	2000	30													45		
в1	Забор	1992	52		деревянный решетчатый	деревянный решетчатый	строганный на	деревянных столбах, h=1,20								45		
	Итого:						деревянный решетчатый	не строганный на	деревянных столбах, h=1,20							30		
																50		



К.А. Киселев

Примечания:

Подпись исполнителя

К.А. Киселев