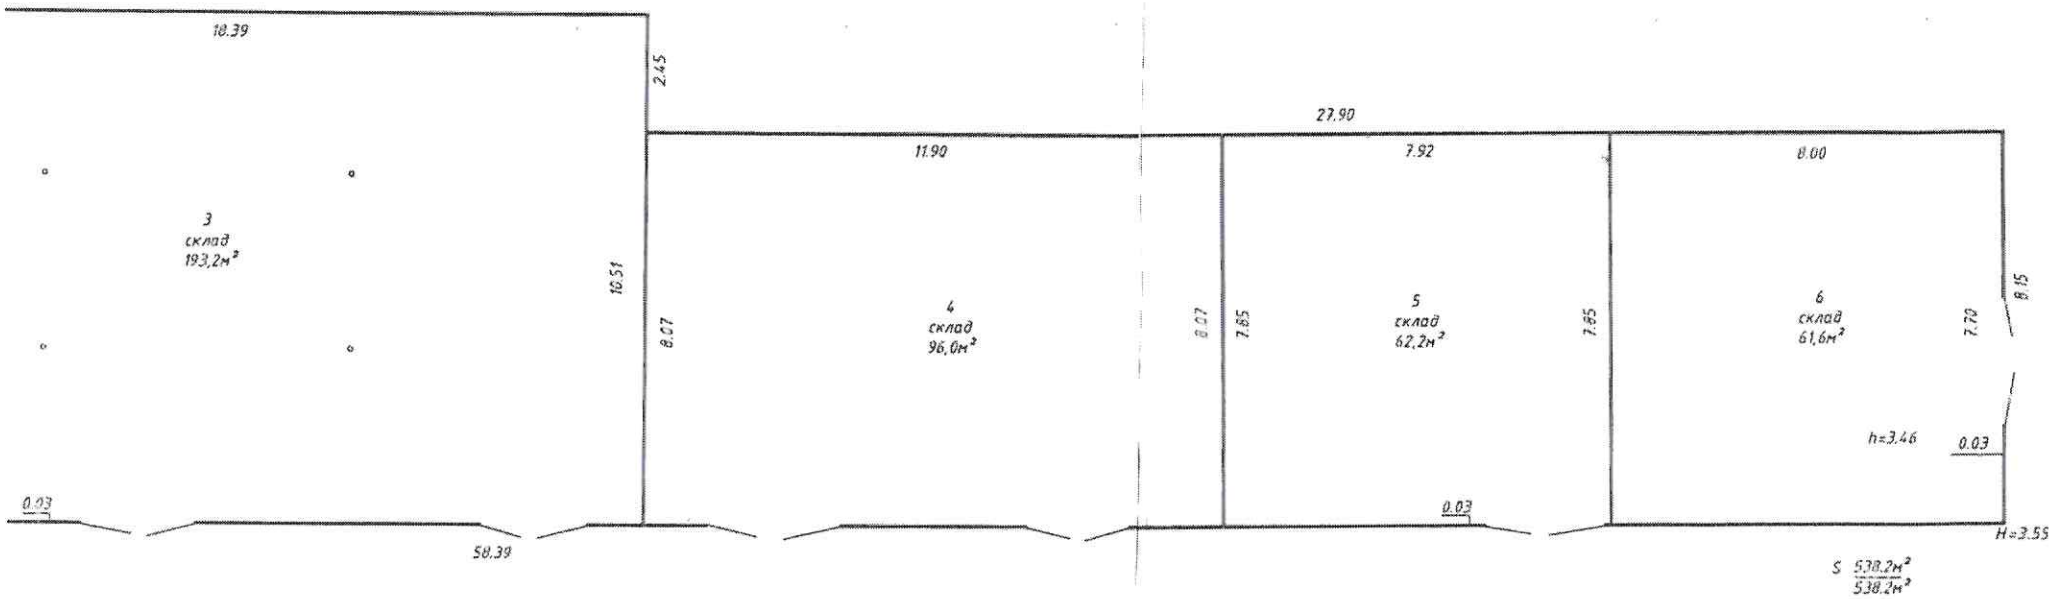


| | | | |
|---|---|---|---|
| Барановичский филиал РУП "Брестское агентство по государственной регистрации и земельному кадастру | | | |
| Здание склада ЦМПМ | | | |
| 225410, Республика Беларусь, Брестская обл., г.Барановичи, ул.Фабричная,13А/1 | | | |
| Ремонт № 1/6 | | Этаж 1 | |
| Кортограмма_ | Квартал_ | Участок_ | Секция_ |
| Масштаб | Лист 1 | Листов 1 | Стр._ |
| 1:100 | Фамилия И.О. | Подпись | Дата |
| Составил | Кузьмина Е.Ж. | | 17.10.2011г. |
| Проверил | Щерьбацевич А.И. | | 17.10.2011г. |

РЕСПУБЛИКА БЕЛАРУСЬ
ОТКРЫТОЕ АКЦИОНЕРНОЕ ОБЩЕСТВО «ВИЧИВСКОЕ ПРОИЗВОДСТВЕННОЕ ОБЪЕДИНЕНИЕ ХЛОПЧАТОБУМАЖНОЕ»
КАНЦЕЛЯРИЯ

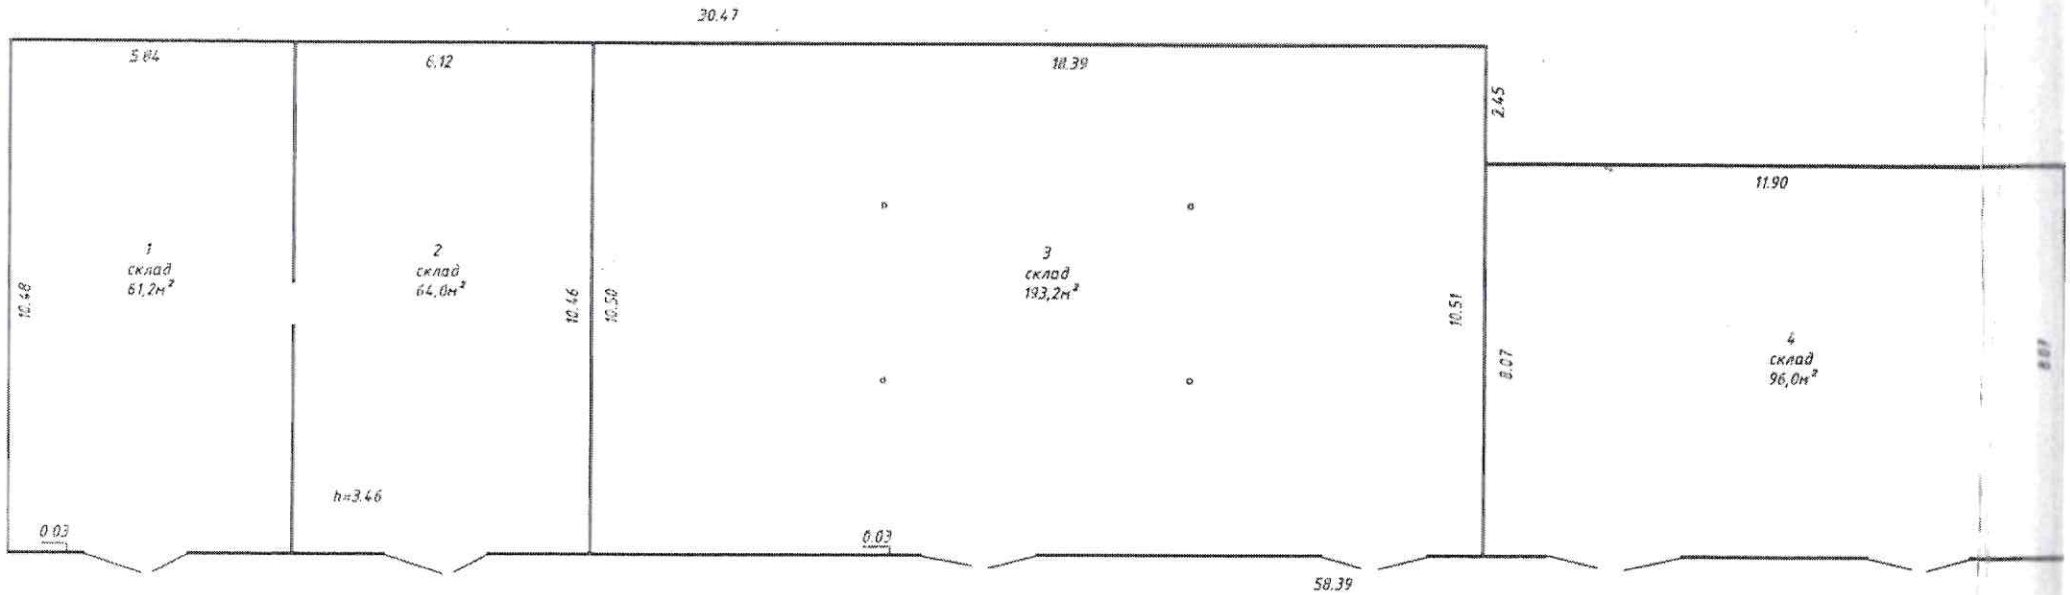


РЕСПУБЛИКА БЕЛАРУСЬ
ИЧИВСКОЕ ПРОИЗВОДСТВЕННОЕ ОБЪЕДИНЕНИЕ
КАНЦЕЛЯРИЯ