

ТЕХНИЧЕСКИЙ ПАСПОРТ

на изолированное нежилое помещение

составлен по состоянию на « 08 » августа 2012г.

РЕСПУБЛИКАНСКОЕ УНИТАРНОЕ ПРЕДПРИЯТИЕ «МИНСКОЕ ОБЛАСТНОЕ АГЕНТСТВО ПО ГОСУДАРСТВЕННОЙ РЕГИСТРАЦИИ И ЗЕМЕЛЬНОМУ КАДАСТРУ»

Борисовский филиал _____ БЮРО

Наименование: Помещение магазина
Назначение: Торговое помещение
Инвентарный номер: 610/D- 52514

Адрес (местонахождение): Республика Беларусь, Минская обл., Борисовский р-н,
г.Борисов, ул.Лопатина, 162-65

Паспорт составил: « 09 » августа 2012 г. _____ (подпись) (Галдович Г.В.)
(Фамилия, инициалы)

Паспорт проверил: « 09 » 08. _____ (подпись) (Мастеброцкая И.Л.)
(Фамилия, инициалы)

Уполномоченное должностное лицо зав. сек. Маст. _____ (подпись) (Мастеброцкая И.Л.)
(Фамилия, инициалы)
М.П.



Отметки о проведенных проверках характеристик недвижимого имущества

« ____ » _____ 201 ____ г. «Изменений нет» _____ (подпись) _____ (Фамилия, Инициалы)

Уполномоченное должностное лицо _____ (подпись) _____ (Фамилия, Инициалы)
М.П.

« ____ » _____ 201 ____ г. «Изменений нет» _____ (подпись) _____ (Фамилия, Инициалы)

Уполномоченное должностное лицо _____ (подпись) _____ (Фамилия, Инициалы)
М.П.

1. СВЕДЕНИЯ О ЗДАНИИ

Таблица 1

1. Инвентарный номер	610/С-1810
2. Количество этажей, шт.	5
3. Материал стен	Кирпичные
4. Год постройки	1970
5. Год реконструкции	
6. Общая площадь здания, м ²	2505

2. СВЕДЕНИЯ ОБ ИЗОЛИРОВАННОМ НЕЖИЛОМ ПОМЕЩЕНИИ

Таблица 2

1. Назначение изолированного нежилого помещения	Торговое помещение
2. Этаж	1,подвал
3. Объем изолированного нежилого помещения, м ³	5150
4. Общая площадь изолированного нежилого помещения, м ²	1200,4
5. Нормируемая площадь изолированного нежилого помещения, м ²	909,5

Подпись исполнителя



**3. ТЕХНИЧЕСКОЕ ОПИСАНИЕ КОНСТРУКТИВНЫХ ЭЛЕМЕНТОВ
И ИНЖЕНЕРНОГО ОБОРУДОВАНИЯ**

Таблица 3


№ п/п.	Наименование конструктивных элементов и инженерного оборудования	Описание конструктивных элементов и инженерного оборудования (материал, конструкция, отделка и прочие)
1	2	3
1	Стены наружные	Кирпичные
2	Стены внутренние	Кирпичные
3	Перегородки	Кирпичные
4	Перекрытия	Железобетонное
5	Крыша	Нет
6	Полы	Плитка , ламинат
7	Проемы оконные	ПВХ, двойные
8	Проемы дверные	Металлические , МДФ, ПВХ
9	Внутренняя отделка	Оштукатурено, окрашено, облицовано плиткой
10	Балконы	Нет
11	Лоджии	Нет
12	Инженерное оборудование:	
12.1	отопление	Металлические трубы окрашены
12.2	водопровод	Металлические трубы окрашены
12.3	канализация	Чугунные трубы окрашены
12.4	электроснабжение	Скрытая проводка
12.5	газоснабжение	Нет
12.6	горячее водоснабжение	Металлические трубы, от уличной сети и бойлеры
12.7	ванные, души	Нет
12.8	электроплиты	Есть
12.9	вентиляция	Есть
12.10	радио	Нет
12.11	телевидение	Нет
12.12	телефон	Есть
12.13	мусоропровод	Нет
12.14	лифт	Есть

Особые отметки: В состав изолированного помещения входят: пристройка, навес, навес, навес, подвал.

Приложение: поэтажные планы на 2 -х листах

Подпись исполнителя _____



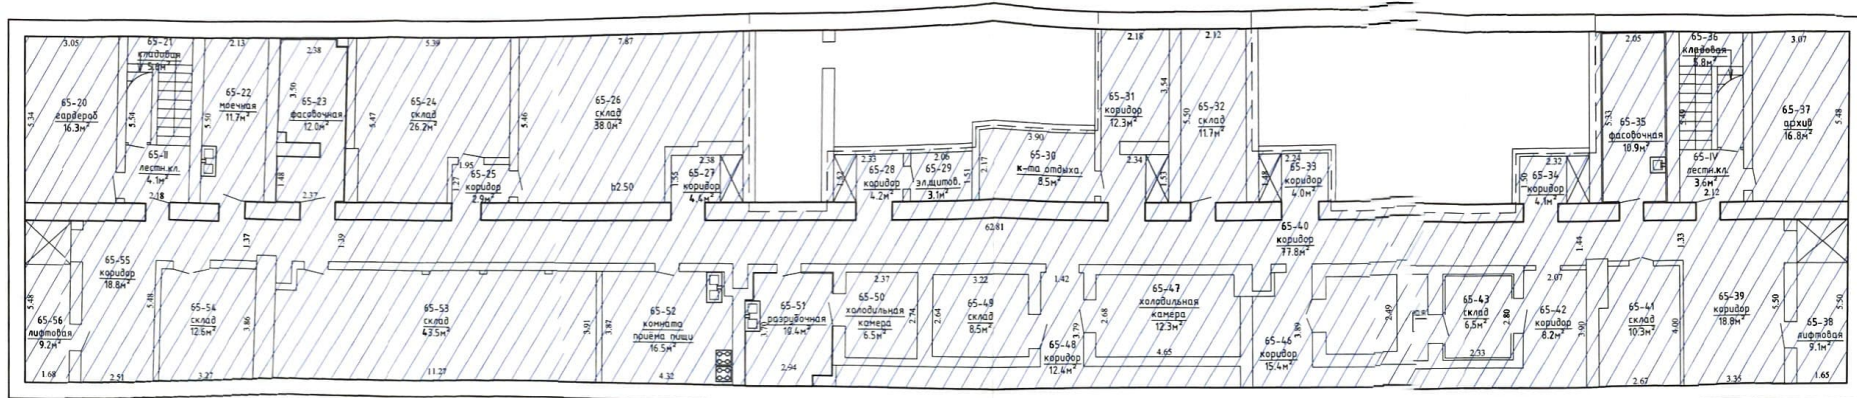

РУП "Минское областное агентство по государственной регистрации и земельному кадастру"			
Борисовский филиал		бюро	
населенный пункт <u>г. Борисов</u>			
ул. <u>Лопатина</u>		№ <u>162-65</u>	
к-ма	квартал	участок	литер (А5/к)
п/л	подвал	лист №2	М 1:100
Составил	30.07.2012	<i>Гршкевич О.Г.</i>	Гршкевич О.Г.
Проверил	30.07.2012	<i>Мастейко И.Л.</i>	Мастейко И.Л.