

РЕСПУБЛИКА БЕЛАРУСЬ
ЕДИНЫЙ ГОСУДАРСТВЕННЫЙ РЕГИСТР НЕДВИЖИМОГО
ИМУЩЕСТВА, ПРАВ НА НЕГО И СДЕЛОК С НИМ

Государственный комитет по имуществу Республики Беларусь

Республиканское унитарное предприятие "Могилевское агентство по
государственной регистрации и земельному кадастру"

СВИДЕТЕЛЬСТВО (УДОСТОВЕРЕНИЕ) № 700/1554-4685
О ГОСУДАРСТВЕННОЙ РЕГИСТРАЦИИ

По заявлению № 19359/18:1554 от 03 апреля 2018 года

в отношении **изолированного помещения** с инвентарным
номером 700/D-148771, расположенного по адресу: Могилевская обл.,
г. Могилев, ш. Гомельское, 5/2-3, площадь - 1009.7 кв.м., назначение -
Производственное помещение, наименование - Помещение №3

произведена государственная регистрация:

1. создания изолированного помещения на основании
вычленения изолированного помещения из капитального строения;
2. возникновения права собственности на изолированное
помещение, правообладатель - юридическое лицо, резидент
Республики Беларусь Открытое акционерное общество
"Могилевоблавтотранс".

Приложения: нет

Примечания: нет

Свидетельство составлено 7 апреля 2018 года

Регистратор *Середюк Елена Александровна 1554*

М.П. (подпись)
Лист 1 из 1



4. Благоустройство жилого помещения

Наименование показателя	Отопление		4	5	Канализация		8	9	10	11
	2	3			Центральная (уличная)	Местная				
Количество изолированных жилых помещений (квартир), шт.	-	-	-	-	-	-	-	-	-	-
Общая площадь жилых помещений, кв. м	-	-	-	-	-	-	-	-	-	-



Подпись исполнителя

[Handwritten signature]

5. Техническое описание

5.1 Техническое описание изолированного помещения

№ п/п	Наименование конструктивных элементов и инженерных систем	Описание конструктивных элементов и инженерных систем
1	2	3
1	Фундамент	Бетон
2	Наружные стены	Кирпичи, Панели
3	Внутренние стены	Панели, Кирпичи
4	Перегородки	Панели
5	Перекрытия	Железобетон
6	Крыша (кровля)	Рулонные материалы
7	Полы	Бетон
8	Окна	Деревянный профиль, Стеклоблоки
9	Двери, ворота	Металлические изделия, Деревянные изделия
10	Отделочные работы:	-
10.1	наружная отделка стен	Окрашено
10.2	внутренняя отделка	Оштукатурено и окрашено, Облицовка
11	Инженерные системы:	-
11.1	отопление	Центральное
11.2	водопровод и канализация:	-
11.2.1	холодное водоснабжение	Нет
11.2.2	канализация	Нет
11.2.3	горячее водоснабжение	Нет
11.2.4	ванны, душ	Нет
11.3	система электрооборудования:	-
11.3.1	электропитание	Централизованная система
11.3.2	подключение электропит	Нет
11.4	газоснабжение	Нет
11.5	вентиляция	Вентиляция с естественным побуждением, Вентиляция с искусственным побуждением
11.6	мусоропровод	Нет
11.7	лифты	Нет
11.8	иные	Кран-балка
12	Прочие	Смотровая яма




КОПИЯ ВЕРНА
 Национальный отдел
 бухгалтерского учета и отчетности
 Шульгат С.А.

Подпись исполнителя

Ситуационный план

Приложение 1

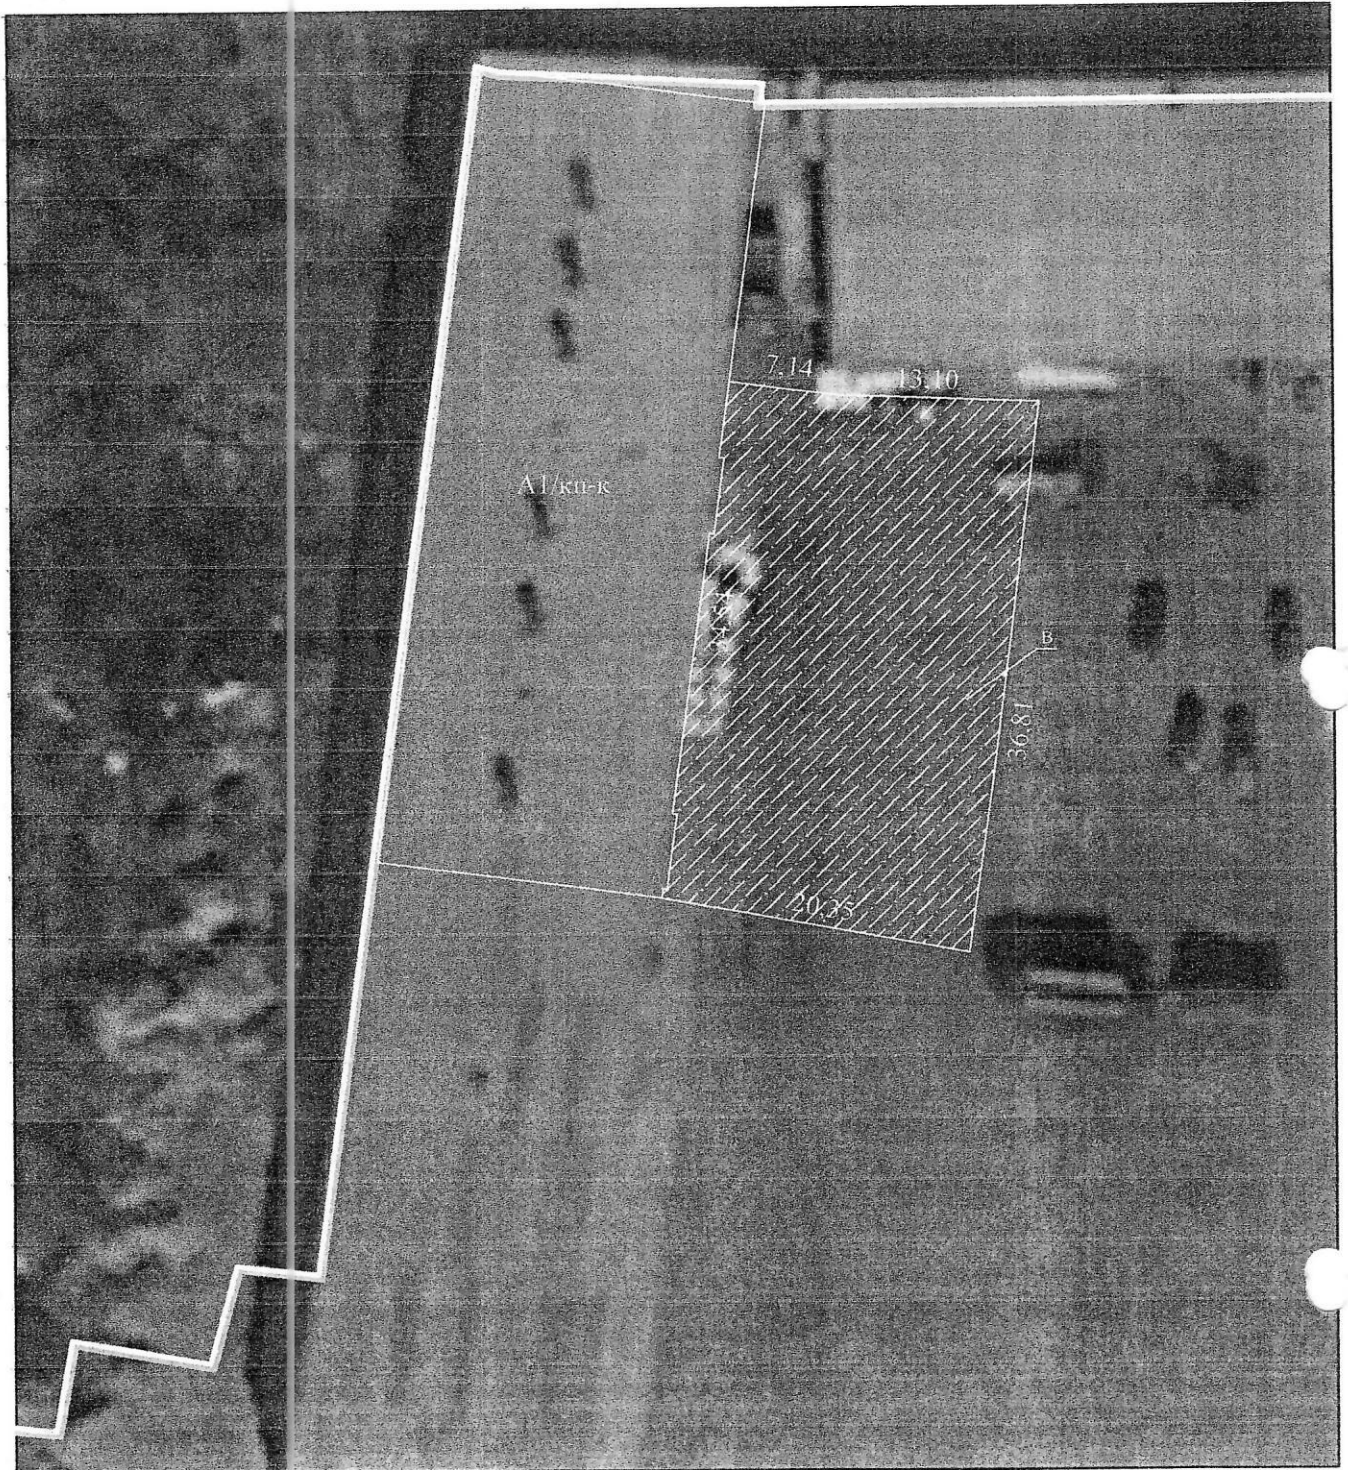

Условные обозначения:

А1/кп-к - Помещение №3

▨ - Асфальто-бетонное покрытие двора

— - Граница земельного участка, объекта недвижимого имущества



КОПИЯ ВЕРНА
Начальник отдела
бухгалтерского учета и отчетности
Ильинский С.А.

РУП "Могилевское агентство по государственной регистрации и земельному кадастру"

Помещение №3

212013, Республика Беларусь, Могилевская обл., г. Могилев, ш. Гомельское, 5/2-3

Система координат: 1963

Составлен по состоянию на: 14.11.2017

Масштаб	Лист 1	Листов 1	Стр.6
1:500	Инициалы,Фамилия	Подпись	Дата
Составил	Г.Ф.Гавриленко	<i>См</i>	12.02.2018
Изготовил	Г.Ф.Гавриленко	<i>См</i>	12.02.2018
Проверил	Г.М.Ефременко		12.02.2018