

РЕСПУБЛИКА БЕЛАРУСЬ
ЕДИНЫЙ ГОСУДАРСТВЕННЫЙ РЕГИСТР НЕДВИЖИМОГО
ИМУЩЕСТВА, ПРАВ НА НЕГО И СДЕЛОК С НИМ

Государственный комитет по имуществу Республики Беларусь
Республиканское унитарное предприятие "Могилевское
агентство по государственной регистрации и земельному
кадастру"

Горецкий филиал
Круглянское бюро

СВИДЕТЕЛЬСТВО (УДОСТОВЕРЕНИЕ) № 722/538-22067
о государственной регистрации

По заявлению от 11 октября 2024 года № 2552/24:538

В отношении **капитального строения** с инвентарным номером 722/С-7239, расположенного по адресу: Могилевская обл., Круглянский р-н, г. Круглое, 30, канализационная сеть, протяжённость - 36.5 м, назначение - Сооружение специализированное коммунального хозяйства, наименование - Канализационные сети наружные


произведена государственная регистрация:

1. создания эксплуатируемого капитального строения
2. возникновения права собственности на капитальное строение, правообладатель – юридическое лицо, резидент Республики Беларусь Открытое акционерное общество "БЕЛСЕЛЬЭЛЕКТРОСЕТЬСТРОЙ" (форма собственности - частная)

Приложение: нет

Примечание: нет

Свидетельство составлено 11 октября 2024 года
Регистратор *Шмат Сергей Иванович* 538

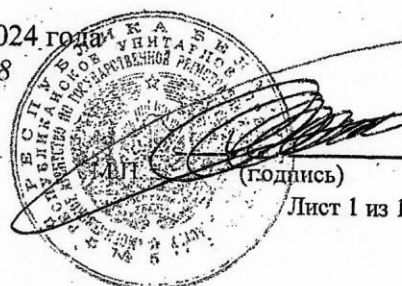



ГОСУДАРСТВЕННЫЙ КОМИТЕТ ПО ИМУЩЕСТВУ РЕСПУБЛИКИ БЕЛАРУСЬ
Круглянское бюро Горецкого филиала Республиканского унитарного предприятия
"Могилевское агентство по государственной регистрации и земельному кадастру"

РЕЕСТР АДРЕСОВ РЕСПУБЛИКИ БЕЛАРУСЬ

СПРАВКА № 1075611

о присвоении адреса

Уникальный идентификатор адреса: 8589116

Номера квадратов: 6326

Адрес объекта: Республика Беларусь, Могилевская обл., Круглянский р-н, г. Круглое, 30, канализационная сеть

Вид объекта: Капитальное строение (линейное сооружение)

Статус адреса: Актуальный

Дата регистрации адреса: 24.09.2024

Основание присвоения (изменения, прекращения существования) адреса: Выполнение работ по присвоению, изменению, прекращению существования адресов

Документы, являющиеся основанием для регистрации адреса: Инструкция о порядке создания и ведения реестра адресов Республики Беларусь, утвержденная постановлением Государственного комитета по имуществу Республики Беларусь (Государственный комитет по имуществу Республики Беларусь) от 15.08.2012 № 27

Состояние адреса: Адрес зарегистрирован

Специалист по технической инвентаризации 1-й категории
24.09.2024



Носолюк С. И.

ГОСУДАРСТВЕННЫЙ КОМИТЕТ ПО ИМУЩЕСТВУ РЕСПУБЛИКИ БЕЛАРУСЬ

ТЕХНИЧЕСКИЙ ПАСПОРТ
на сооружение

Круглянское бюро Горецкого филиала Республиканского унитарного предприятия "Могилевское
агентство по государственной регистрации и земельному кадастру"
(наименование организации по государственной регистрации недвижимого имущества, прав на него и сделок с ним)

Наименование: Канализационные сети наружные

Назначение: 3 10 00 - Сооружение специализированное коммунального хозяйства

Инвентарный
номер: -

Адрес (место-
нахождение): Республика Беларусь, Могилевская обл., Круглянский р-н,
г. Круглое, 30, канализационная сеть

Составлен по
состоянию на: 30.09.2024

Составил 02.10.2024
(дата)

Уполномоченное
должностное лицо 02.10.2024
(дата)



С. И. Носолюк
(инициалы, фамилия)

С. А. Котиков
(инициалы, фамилия)

Отметки

1. Общие сведения о сооружении

1.1. Перечень составных элементов сооружения

№ п/п	Литер	Наименование	Страница
1	2	3	4
1	A	Участок канализационной сети	2

1.2. Общие характеристики сооружения

Наименование характеристики и ее единица измерения	Значение характеристики
1	2
1. Вид инженерной сети	Сеть бытовой канализации
2. Год постройки	1994
3. Дата приемки в эксплуатацию	-
4. Протяженность линейного сооружения, м	36.5
5. Физический износ, %	75
6. Количество колодцев, шт.	2
7. Длина трубопровода, м	36.47

1.3. Сведения о стоимости

Вид стоимости	Дата определения	Стоимость, руб.	Документ о стоимости
1	2	3	4
Остаточная стоимость	01.09.2024 (уровень цен Нет сведений)	2852.03	Справка о балансовой принадлежности и стоимости объекта недвижимого имущества ОАО «БЕЛСЕЛЬЭЛЕКТРО СЕТЬСТРОЙ» от 09.09.2024 № 9/2700

1.4. Сведения о земельных участках

Кадастровый номер	Площадь, га
1	2

2. Характеристики составных (конструктивных) элементов сооружения

№ п/п	Литер	Наименование	Характеристики
1	2	3	4
1	A	Участок канализационной сети	Протяженность подземной прокладки: 36.47 м; Границы: от стены здания 25 до КБК-2 по ул. Могилёвская; Количество колодцев: 2 шт.; Длина трубопровода: 36.47 м; Протяженность линейного сооружения: 36.47 м; Вид инженерной сети: Сеть бытовой канализации; Физический износ: 75 %;
1.1	-	Трубопровод	Тип диаметра: Диаметр номинальный (DN, ДУ); Материал: Керамика; Границы: От стены здания 25 до КБК-2 по ул. Могилёвская; Примечание: указана максимальная глубина прокладки; Глубина прокладки: 1.68 м; Способ прокладки (установки): Подземный в грунте; Диаметр: 150 мм; Длина: 36.47 м; Протяженность: 36.47 м; Количество: 1 шт.;
1.2	-	Колодец	Материал: Железобетон; Размер(ы): диаметр 1.00м м; Номер(а): КБК-1; Глубина: 1.12 м; Количество: 1 шт.;

№ п/п	Литер	Наименование	Характеристики
1	2	3	4
1.3	-	Колодец	Материал: Железобетон; Размер(ы): диаметр 1.00м м; Номер(а): КБК-2; Глубина: 1.68 м; Количество: 1 шт.;

3. Сведения об обследованиях

Дата(ы) (период(ы)) обследования	Описание	Инициалы, фамилия исполнителей
1	2	3
30.09.2024	Техническая инвентаризация участка канализационной сети А. Составление технического паспорта. Признаки самовольного строительства: Нет	С. И. Носолюк

4. Перечень приложений


№ п/п	Наименование приложения	Дата составления	Листов
1	2	3	4
1	Ситуационный план	30.09.2024	1

Примечание: Техническая инвентаризация сооружения проводилась при закрытых траншеях с участием специалиста эксплуатирующей организации с указанием на местности характерных точек и характеристик сооружения и по материалам, предоставленным заказчиком.

Строка «Инвентарный номер» не заполнена по причине его отсутствия на момент составления итогового технического документа. Инвентарный номер присваивается при государственной регистрации создания объекта недвижимого имущества и указывается в свидетельстве (удостоверении) о государственной регистрации.

Ситуационный план

Приложение 1

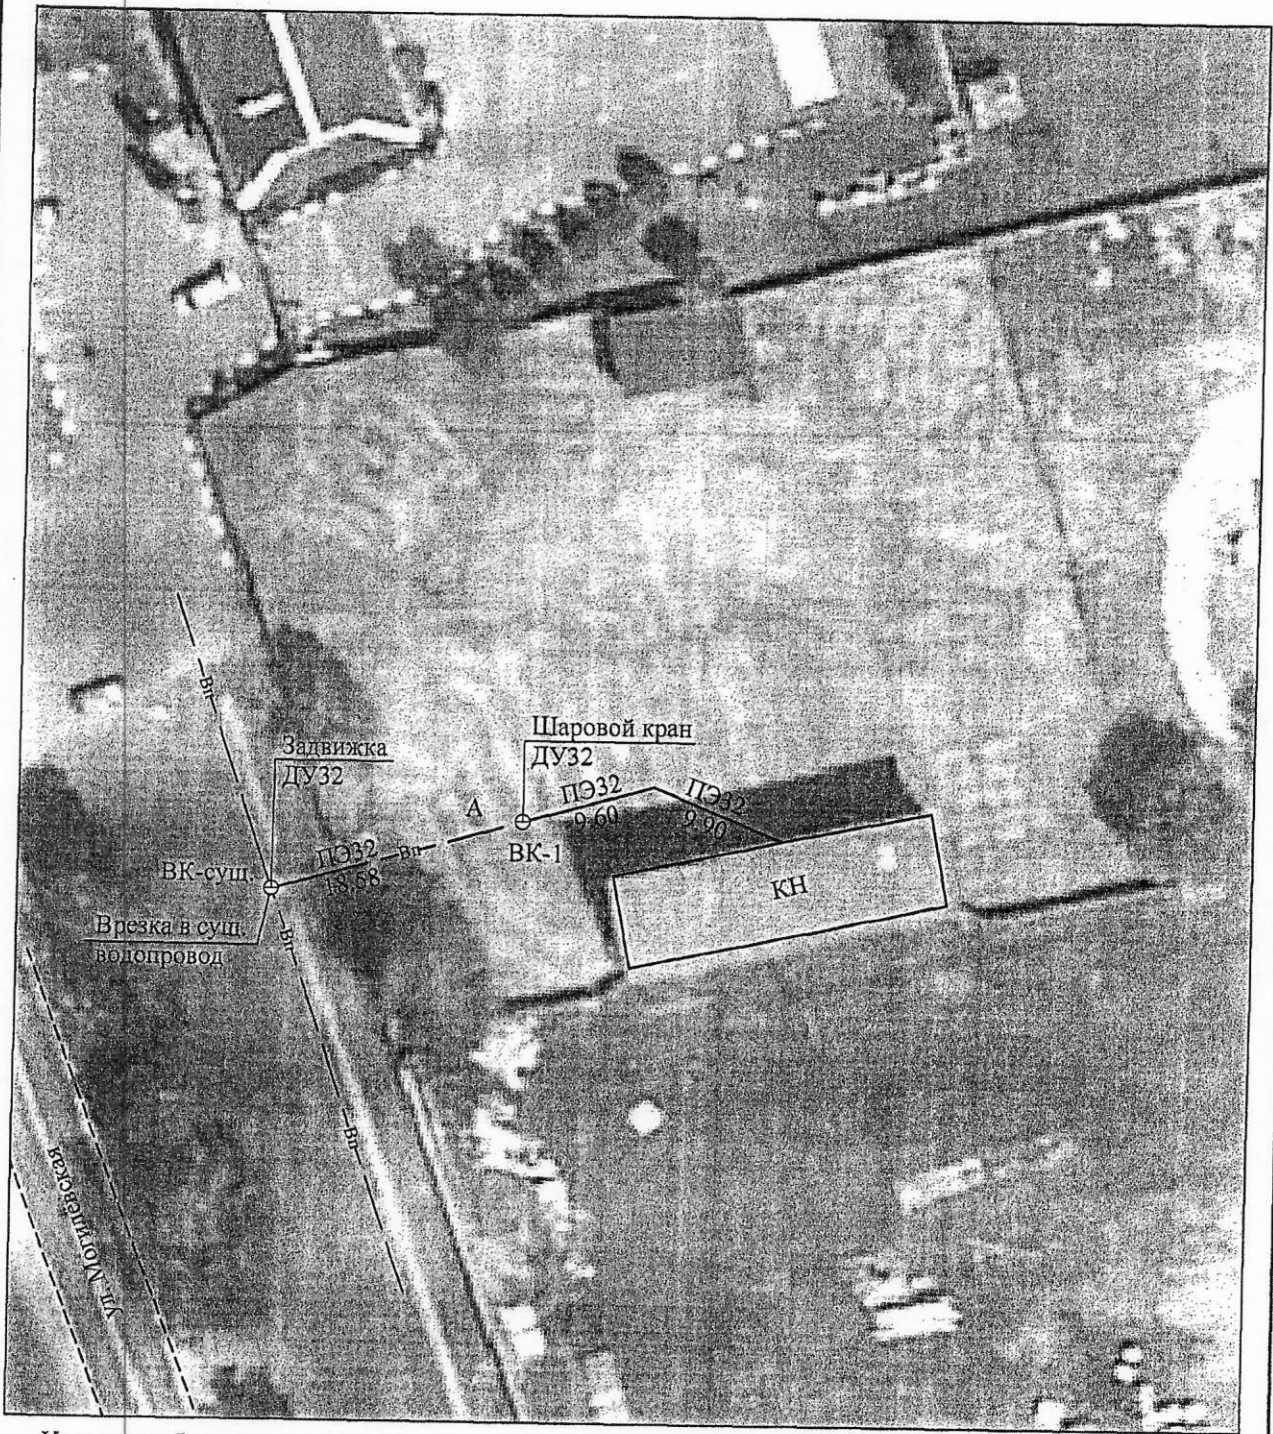

Условные обозначения:

- Вп — Участок водопроводной сети
- ⊖ ВК-1 - Колодец водопроводный
- ПЭ32 18.58 - Материал, диаметр, протяженность трубопровода

Круглянское бюро Горечского филиала РУП "Могилевское агентство по государственной регистрации и земельному кадастру"		
Водопроводные сети наружные		
Республика Беларусь, Могилевская обл., Круглянский р-н, г. Круглое, 32, водопроводная сеть		
Составлен по состоянию на: 30.09.2024		
Масштаб	Система координат: 1963 года	
1:500	Инициалы, Фамилия	Дата
Составил	С.И. Носолюк	02.10.2024
Оформил	С.И. Носолюк	02.10.2024
Проверил	С.А. Котиков	02.10.2024
		Лист 1 из 1
		Подпись проверяющего лица: