

**4. ТЕХНИЧЕСКОЕ ОПИСАНИЕ КОНСТРУКТИВНЫХ ЭЛЕМЕНТОВ И
ИНЖЕНЕРНОГО ОБОРУДОВАНИЯ**

Таблица 4

№ п/п	Наименование конструктивных элементов и инженерного оборудования	Описание конструктивных элементов и инженерного оборудования (материал, конструкция, отделка и прочее)
1	Стены наружные	железобетонные панели
2	Стены внутренние	железобетонные панели
3	Перегородки	гипсокартонные
4	Перекрытия	железобетонные
5	Крыша	мягкая рулонная
6	Полы	дощатые, плиточные
7	Проемы оконные	двойные деревянные
8	Проемы дверные	щитовые
9	Внутренняя отделка	оклеено, окрашено
10	Балконы	нет
11	Лоджии	нет
12	Инженерное оборудование:	
12.1	отопление	центральное
12.2	водопровод	есть
12.3	канализация	есть
12.4	электрооборудование	скрытая проводка
12.5	газоснабжение	есть
12.6	горячее водоснабжение	центральное
12.7	ванны, души	есть
12.8	электрочистоты	нет
12.9	вентиляция	есть
12.10	радио	нет сведений
12.11	телевидение	нет сведений
12.12	телефон	нет сведений
12.13	мусоропровод	нет
12.14	лифт	нет

Особые отметки: Дилем № 1, подвед № 4

**ПРИ ГОТОВЛЕНИИ
ТЕХНИЧЕСКОГО ПАСПОРТА
ПРОЗВРАДОВАНЫ ВСЕ
УСЛОВИЯ ТЕХНИЧЕСКИХ
УСЛОВИЙ НЕ СВОДИМАСЬ**

**ГОСУДАРСТВЕННЫЙ КОМИТЕТ ПО ИМУЩЕСТВУ
РЕСПУБЛИКИ БЕЛАРУСЬ**

**ТЕХНИЧЕСКИЙ ПАСПОРТ
на квартиру**

составлен по состоянию на 01.12.2000

РУП "МИНСКОЕ ГОРОДСКОЕ АГЕНТСТВО ПО ГОСУДАРСТВЕННОЙ
РЕГИСТРАЦИИ И ЗЕМЕЛЬНОМУ КАДАСТРУ"
(наименование органа регистрации и технической инвентаризации)

Назначение: код 4 01 01 Квартира
Инвентарный номер: 500/Д-193239
Адрес (местонахождение):

Республика Беларусь, г. Минск, ул. ВАННЕВА, 10-46

Паспорт составил:

Корнеева И.А.
(Фамилия, Инициалы)

Дата составления: 27 февраля 2012г.

Андрушко М.П.
(Фамилия, Инициалы)

Паспорт проверил:

Андрушко М.П.
(Фамилия, Инициалы)

Дата проверки: "27" 02

Уполномоченное
должностное лицо

Андрушко М.П.
(Фамилия, Инициалы)

Отметки о проведенных проверках характеристик недвижимого имущества

" 20 г. Изменений нет

(Фамилия, Инициалы)

Уполномоченное должностное лицо

М.П. (подпись) (Фамилия, Инициалы)


" 20 г. Изменений нет

(подпись) (Фамилия, Инициалы)

Уполномоченное должностное лицо

М.П. (подпись) (Фамилия, Инициалы)

1. ПЛАН КВАРТИРЫ

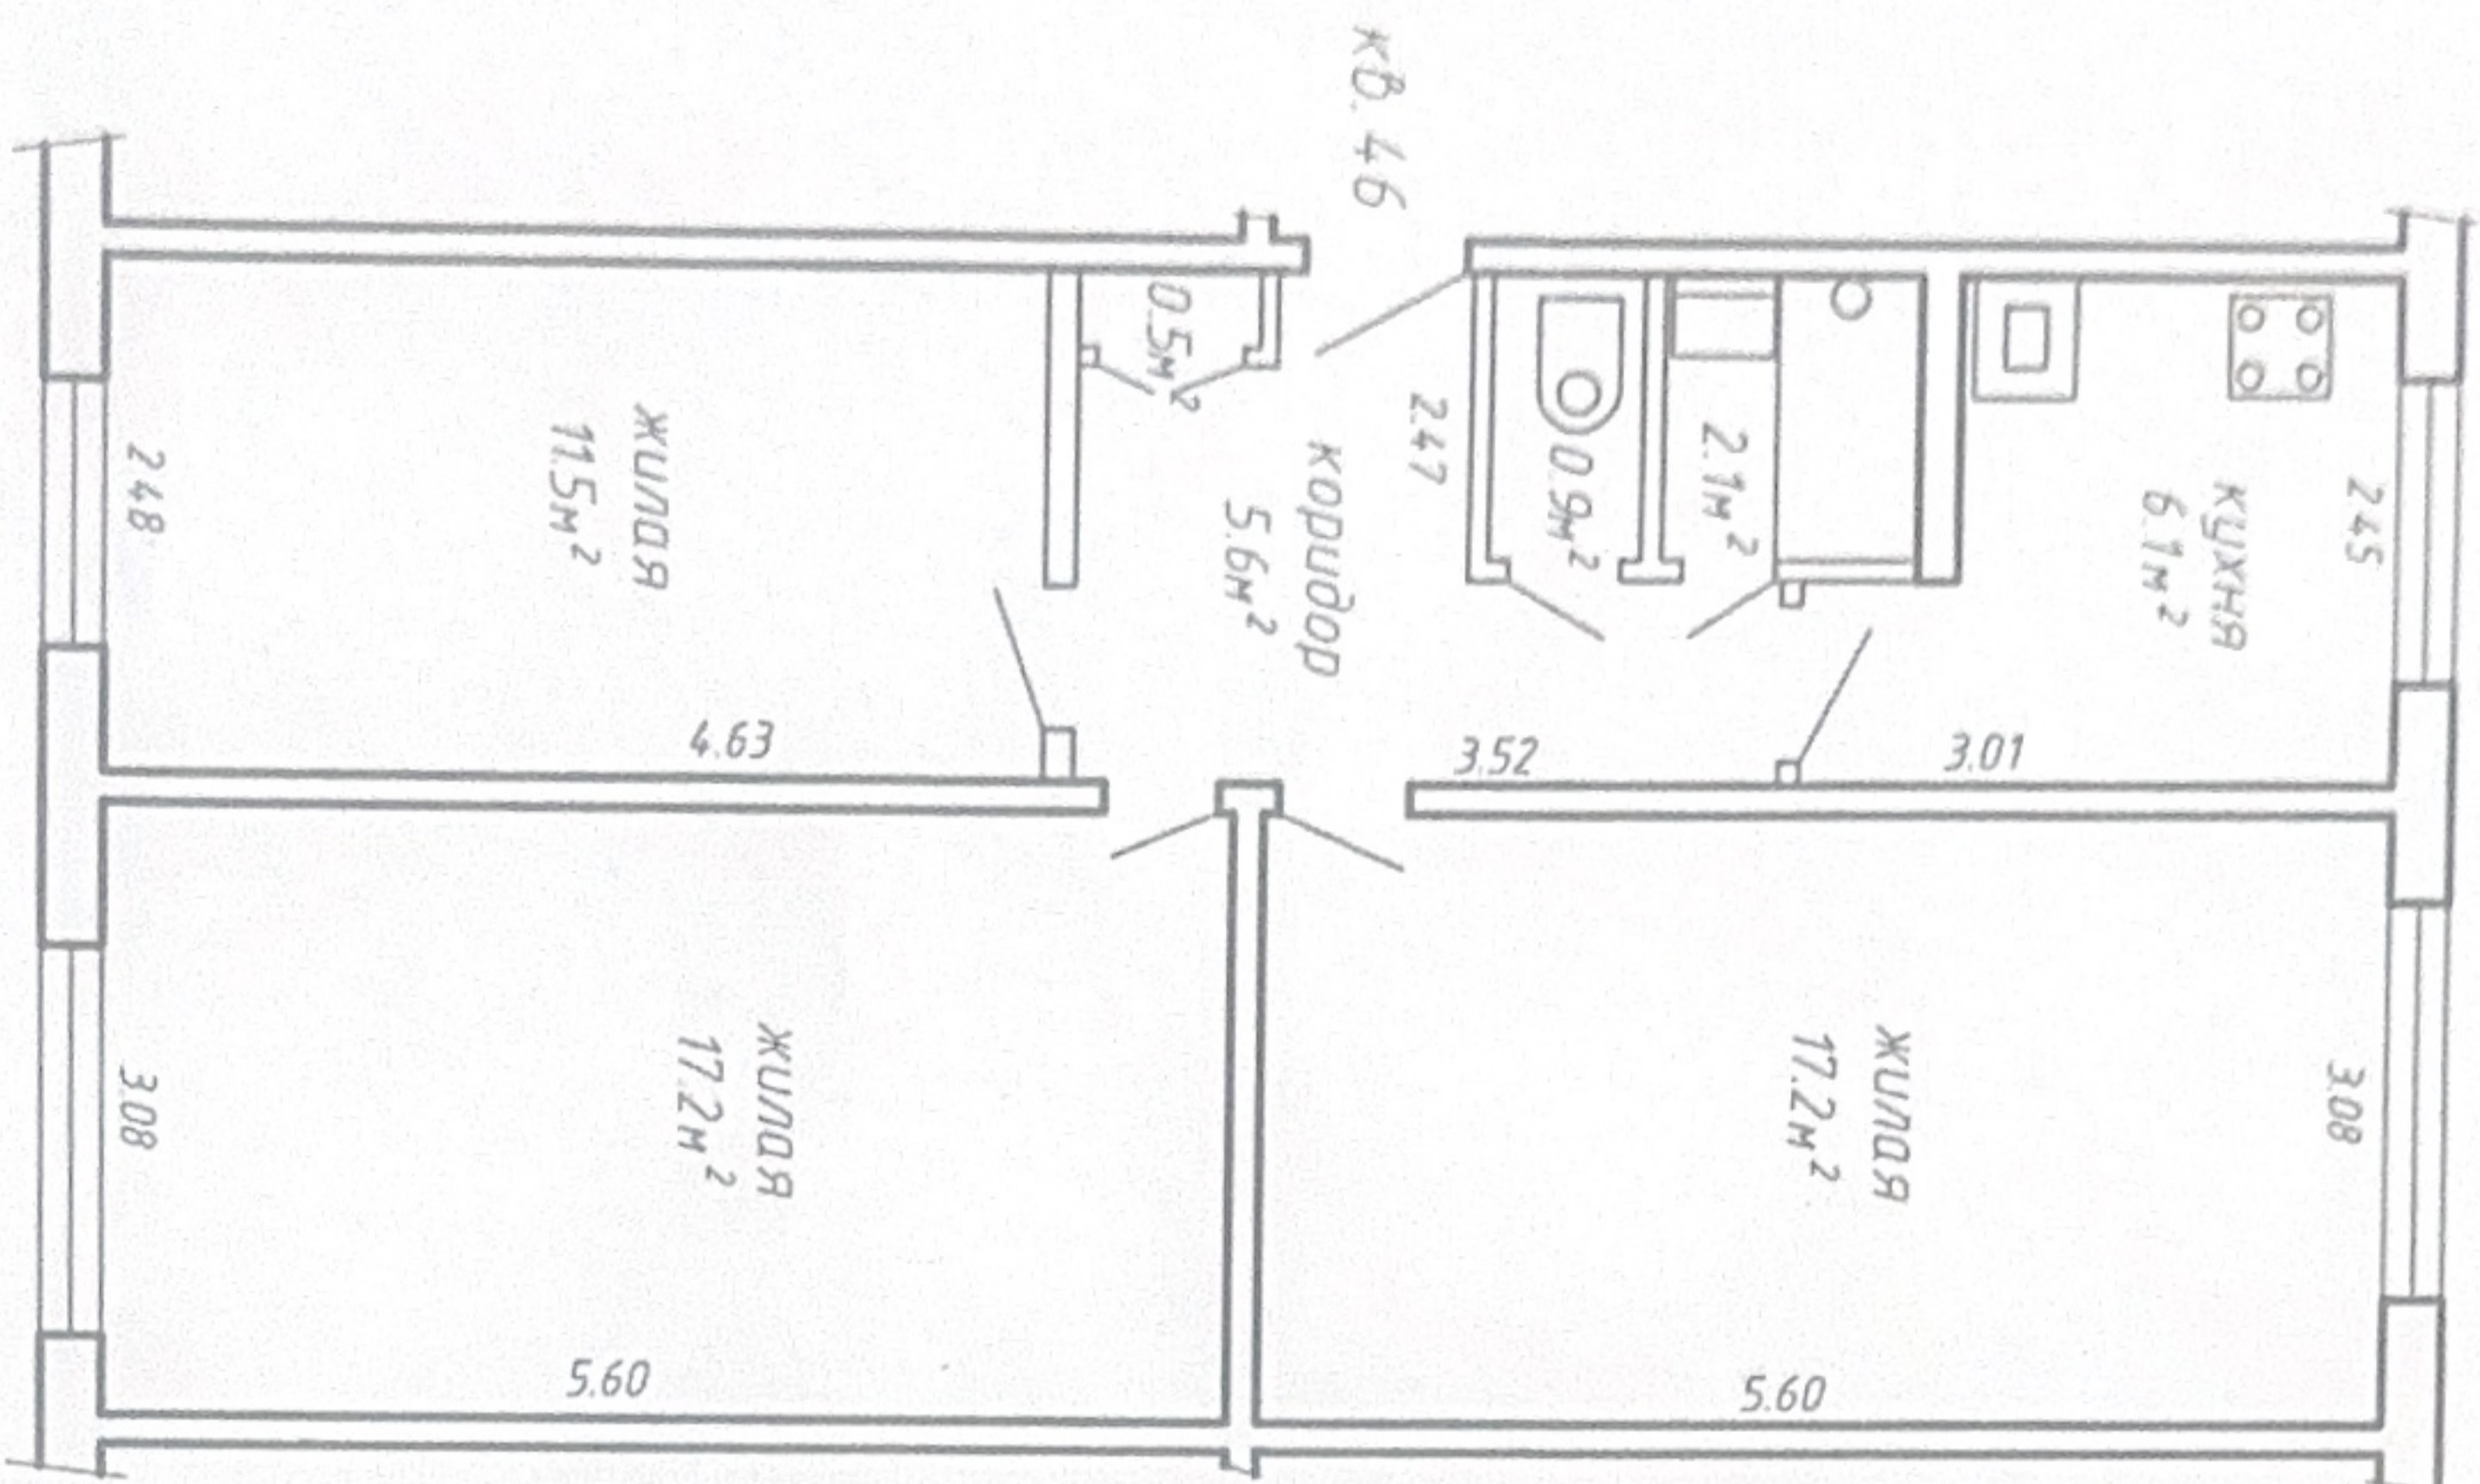

МАСШТАБ 1:100

Подпись исполнителя

[Signature]

2. СВЕДЕНИЯ О ЖИЛОМ ДОМЕ

1	Инвентарный номер	500/С-21326
2	Количество этажей, шт.	5
3	Материал стен	железобетонные панели
4	Год постройки	1966
5	Год реконструкции	
6	Число квартир в доме, шт.	60
7	Общая площадь жилых помещений (квартир) жилого дома, кв.м.	3033,0

Таблица 1

3. ХАРАКТЕРИСТИКА ПОМЕЩЕНИЙ КВАРТИРЫ

Количество комнат	Общая площадь жилого помещения (квартир), м2	В том числе																	
		Площадь жилых комнат						Площадь подсобных помещений											
	всего	в том числе						в том числе											
1	2	3	4	5	6	7	8	8"	9	10	11	12	13	14	15	16	17	18	18"
3	61,1	45,9	17,2	17,2	11,5				15,2	6,1		5,6	0,5	2,1	0,9				

Таблица 2

Должки, балконы, террасы и др.	Площадь, кв.м.	Понижающий коэффициент	Площадь с учетом понижающего коэффициента, кв.м.

Таблица 3

Общая площадь квартиры по СНБ 61,1 кв.м.
 Высота помещений 2,43 м.

Подпись исполнителя

[Signature]