


1. ПЛАН ЗЕМЕЛЬНОГО УЧАСТКА

КАДАСТРОВЫЙ КОДЕКС
 2018
 ФЕДЕРАЦИЯ

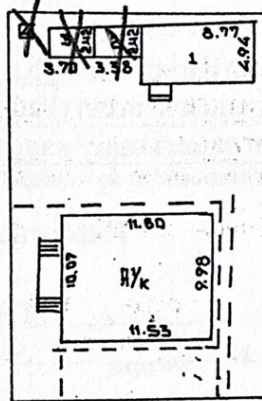

Масштаб 1:500 (1:1000)

2. СВЕДЕНИЯ О ЗЕМЕЛЬНОМ УЧАСТКЕ

Таблица 1


Кадастровый номер земельного участка	Площадь земельного участка, га	Наименование документа, удостоверяющего право на земельный участок	Номер документа, удостоверяющего право на земельный участок
1	2	3	4

продолжение таблицы 1

Застроенная площадь земельного участка, м ²		
всего	под основным строением	под прочими строениями и сооружениями
5	6	7
181		

Подпись исполнителя Климов

3. ПЛАН ЖИЛОГО ДОМА

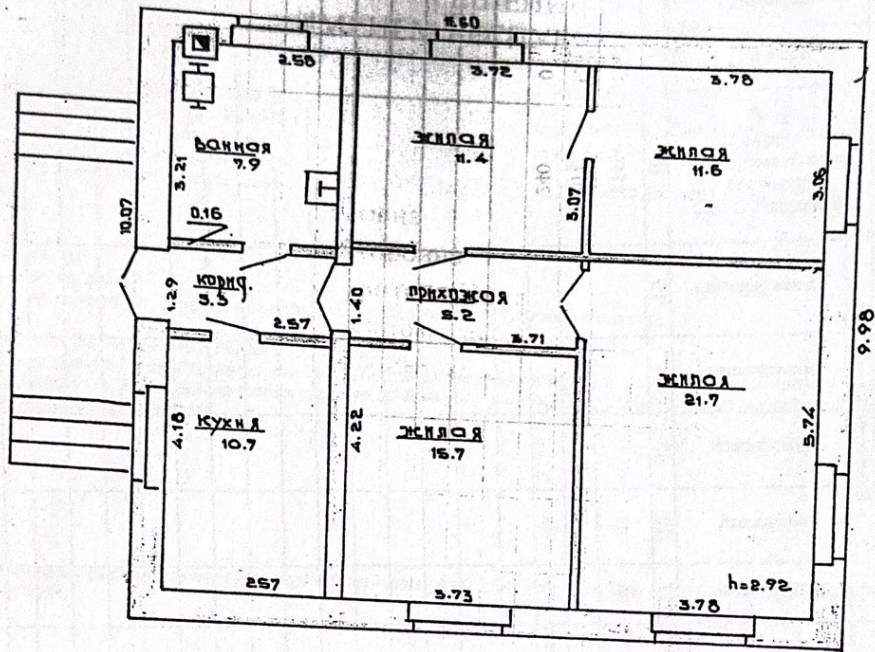

Масштаб 1:100

4. ХАРАКТЕРИСТИКА ПОМЕЩЕНИЙ, ВИД ОТОПЛЕНИЯ ЖИЛОГО ДОМА

Таблица 2

Колличество квартир	Колличество жилых комнат	Общая площадь здания (общая площадь квартал по СНБ), м ²	Общая площадь жилого помещения (квартиры), м ²	Жилая площадь, м ²	Отопление				
					печное	центральное			
						от ГЭЦ	от групповой (квартирной) и районной котельной	от АГВ	от индивидуальных отопительных устройств (котлов), на топливе
1	2	3	4	5	6	7	8	9	10
1	4		87.5	60.4					87.5

Подпись исполнителя Клименко

ЕДИНЫЙ ГОСУДАРСТВЕННЫЙ РЕГИСТР НЕДВИЖИМОГО ИМУЩЕСТВА,
ПРАВ НА НЕГО И СДЕЛОК С НИМ

Электронное сообщение из регистрационной книги о правах,

5. ХАРАКТЕРИСТИКА СТРОЕНИЙ

Литер	Назначение	Год постройки	Площадь, м ²	Объем, м ³	Описание конструктивных элементов								Благоустройство						Остаточная стоимость в ценах 1984 г. руб.	% вноса	Остаточная стоимость в ценах 1984 г. руб.
					Фундамент	Стены	Перекрытия	Кровля	Полы	Электричество	Отопление	Водопровод	Канализация	Газоснабжение	Восстановительная стоимость в ценах 1984 г. руб.						
1	2	3	4	5	6	7	8	9	10	11	12	13	14	15	16	17	18				
А1/к	Жилой дом	1989	106	330	бетон	сид. блок обл кирпич	деревян	шифер	дошчатые	да	да				11469	0	11469				
(А1/к)	Погреб		12	24	ж/бетон	кирпич стены	деревян	шифер	дошчатые	да	да				720	0	720				
(1)	Летняя кухня		43	104	бетон	кирпич стены	деревян	шифер	дошчатые	да	да				4322	5	4106				
2	Сарай		3	4	ж/бетон	кирпич стены		шифер							240	0	240				
3	Сарай		8		бетон	кирпич		шифер							344	5	327				
4	Уборная		9		дер. ст	дошчат		шифер							207	15	176				
			1		кирпич ная с	кирпич	кирпич	выгребом							240	0	240				

Примечания:

Паспорт составил: 16.12 2008 г. *В.В.В.В.* (Карнило Е. В.) Паспорт проверил: 14.12 2008 г. *С.С.С.С.* (Горбач И. Ч.)
Фамилия, инициалы Фамилия, инициалы