

инд. №
525

Мет. связи с 34
МИНИСТЕРСТВО ЖИЛИЩНО-КОММУНАЛЬНОГО ХОЗЯЙСТВА РБ

забор №
4(1)

1000000008637

№3

БЮРО ТЕХНИЧЕСКОЙ ИНВЕНТАРИЗАЦИИ

ГОРОД (ПОС.)

Орша

Форма технического паспорта
утверждена приказом министра
жилищно-коммунального хозяйства
БССР от 13.02.89 г. № 31

РОК

ТЕХНИЧЕСКИЙ ПАСПОРТ

на общественное здание (сооружение)

СОСТАВЛЕН ПО СОСТОЯНИЮ НА "24" января 2003 г.

АДРЕС: ул. Свердлова, д. 24

ВЛАДЕЛЕЦ РУП "Белтрансгаз"

ОСНОВАНИЕ ВЛАДЕНИЯ Решением районного исполнительного комитета № 81 от 20.04.2003

СХЕМА РАСПОЛОЖЕНИЯ ЗДАНИЯ (СООРУЖЕНИЯ)



НАЧАЛЬНИК БЮРО ТЕХНИЧЕСКОЙ ИНВЕНТАРИЗАЦИИ

(И. П. Литви)

М. П.

1. РЕСПУБЛИКА РЕСПУБЛИКА БЕЛАРУСЬ

1500000000

2. ОБЛАСТЬ Витебская3. ГОРОД (ПОСЕЛОК И ДР.) Орша

4. РАЙОН

5. СЕЛЬСКИЙ СОВЕТ

6. УЛИЦА Свердлова

7. НОМЕР ДОМА

24

11. КВАРТАЛ

8. НОМЕР КОРПУСА

12. НОМЕР УЧАСТКА

9. ИНВЕНТ. НОМЕР

13. НОМЕР КАРТОГРАММЫ

10. ЛИТЕР

1АЭ

14. КАТЕГОРИЯ ФОНДА

1. ТЕХНИЧЕСКАЯ ХАРАКТЕРИСТИКА ЗДАНИЯ (СООРУЖЕНИЯ) встроенное помещение
физкультурно-оздоровительный комплекс

(назначение, количество мест, посещений и т. д.)

2. СОБСТВЕННИКИ (ФОНДОДЕРЖАТЕЛИ)	Долевое участие	№ реестра
РЧУ "Белтрансгаз"		

3. ОБЩИЕ СВЕДЕНИЯ.

1. СЕРИЯ, ТИП ПРОЕКТА

9. ЧИСЛО КВАРТИР ШТ.

2. ЧИСЛО ЭТАЖЕЙ ШТ.

1

10. ЧИСЛО ЖИЛЫХ КОМНАТ ШТ.

3. ПЛОЩАДЬ ЗАСТРОЙКИ В КВ. М

374

11. МАТЕРИАЛ СТЕН кирпич

4. ОБЪЕМ ЗДАНИЯ КУБ. М

1158

12. ГОД ПОСТРОЙКИ

1998

5. ОБЩАЯ ПЛОЩАДЬ ЗДАНИЯ КВ. М

283

13. ВОССТАНОВИТЕЛЬНАЯ
СТОИМОСТЬ, РУБ.

5А. В том числе ПОДВАЛА КВ. М

14. ДЕЙСТВИТЕЛЬНАЯ СТОИ-
МОСТЬ, РУБ.

5414984

6. ПЛОЩАДЬ НЕЖИЛЫХ ПОМЕ-
ЩЕНИЙ, КВ. М

15. ФИЗИЧЕСКИЙ ИЗНОС В %%

7. ПОЛЕЗНАЯ ПЛОЩАДЬ ЖИЛЫХ
ПОМЕЩЕНИЙ, КВ. М

8. ЖИЛАЯ ПЛОЩАДЬ КВ. М

16.

A. P. H.

Площади	Производст.	Учрежден.	Бытового обслуживания	Обществен. питания	Торговая	Школьная	Учебно-научная	Лечебно-санитарная
1	2	3	4	5	6	7	8	9
Общая основная								
Общая вспомогательная								
и др.								

Площади	Детсады и ясли	Культурно-просветит.	Театров и зрел предпр.	Спортивная	Творческие мастерские	Гаражи	Складская	Спец. назначения
	10	11	12	13	14	15	16	17
Общая основная				187				
Общая вспомогательная				96				
Итого				283				

Площади	Гостиницы	19	20	21	22	23	24	Итого
	18							25
Общая основная								187
Общая вспомогательная								96
Остаток								283

НИЦЫ, ПРОФИЛАКТОРИИ, САНАТОРИИ, ДОМА ОТДЫХА, БОЛЬНИЦЫ, ШКОЛЫ, ДЕТ. САДЫ И Т. Д.

[illegible]

[illegible][illegible][illegible]

9. ТЕХНИЧЕСКОЕ ОПИСАНИЕ КОНСТРУКТИВНЫХ ЭЛЕМЕНТОВ И ИНЖЕНЕРНОГО ОБОРУДОВАНИЯ
ОСНОВНОГО СТРОЕНИЯ

№№ п.п.	Наименование конструктивных элементов	Описание конструктивных элементов (материал, конструкция, отделка и прочие)	Износ, %
1	2	3	4
1	Фундамент		
2	а. Наружные, внутрен. капит. стены	кирпичные	
	Б. Перегородки	— " —	
3	Перекрытия		
	Чердачные	железобетонный	
	Междуэтажные		
	Подвальные		
4	Крыша	совмещенная	
5	Полы	дощатые, цемент, шпатель	
6	Проемы		
	Оконные	простые	
	Дверные	простые	
7	Отделочные работы		
	а. Наружная отделка	штукатуреная	
	б.		
	Внутренняя отделка	штукатуреная, обшита, окрашена	
8	Санитарно- и электротехн. работы		
	Центральное отопление	радиаторы	
	Печное отопление		
	Водопровод	стальные трубы	
	Электроосвещение	скрытая проводка	
	Радио	гор. сеть	
	Телефон	каблешкован	
	Телевидение		
	Ванны		
	с газов. колонкой		
	с дров. колонкой		
	с гор. водой	электрические	
	Горячее водоснабжение	стальные трубы	
	Вентиляция	вент. короба, естественная	
	Газоснабжение		
	Мусоропровод	есть	
	Лифты		
	Канализация	гибкие трубы	
9	Разные работы		

10. ХАРАКТЕРИСТИКА СТРОЕНИЙ, ХОЛОДНЫХ ПРИСТРОЕК, СООРУЖЕНИЙ, ЗАМОЩЕНИЙ И ИХ ОЦЕНКА.

[illegible]

[illegible]


11. ОСОБЫЕ ОТМЕТКИ

ПРИЛОЖЕНИЕ:


1. Позтажные планы на 1 листах

2. План земельного участка на _____ листах

Паспорт составил " 24 " 01 2003 г.  (В. Раджевич)

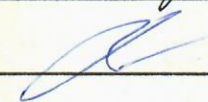Паспорт проверил " 24 " 01 2003 г.  (В. Мамедов)

6⁰ этаж

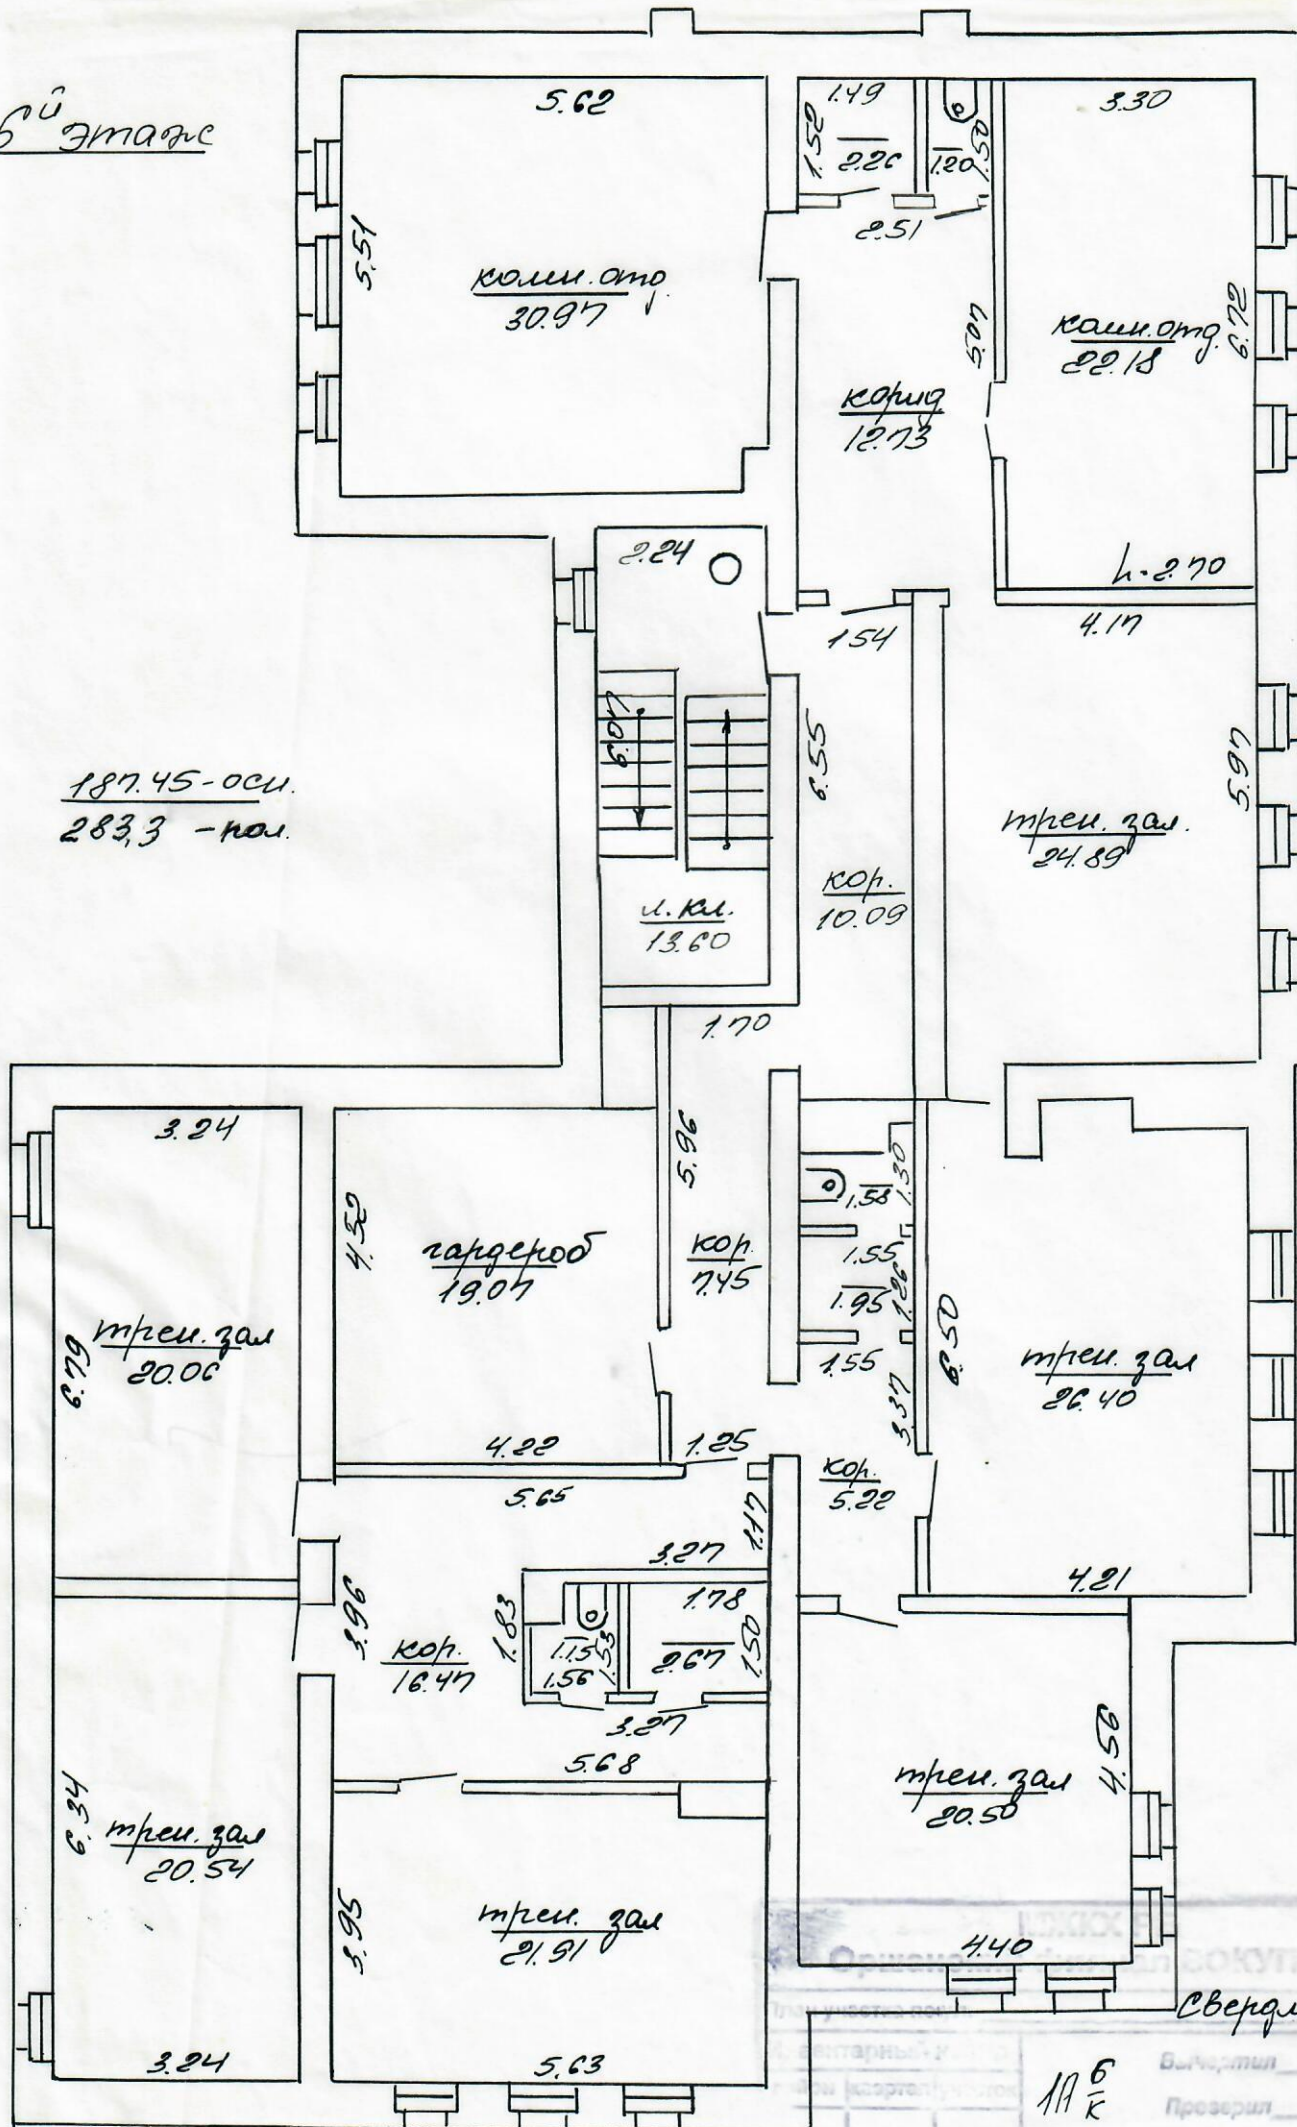

187.45 - осн.
283,3 - пол.

Свержова, 24

11⁶ К

24 01. 2003

Масштаб 1:100