

ГОСУДАРСТВЕННЫЙ КОМИТЕТ ПО ИМУЩЕСТВУ РЕСПУБЛИКИ БЕЛАРУСЬ

ТЕХНИЧЕСКИЙ ПАСПОРТ

на изолированное нежилое помещение

составлен по состоянию на « 05 » 06 2007 г.

Рогачевское бюро Жлобинского филиала РУП «Гомельское агентство по государственной регистрации и земельному кадастру»

(наименование организации по государственной регистрации)

Инвентарный номер 801

1. Область	Гомельская	6. Улица	
2. Район	Рогачевский	7. Номер дома	
3. Сельсовет	Зборовский	8. Номер	
	П.Приднепровский	9. Номер	
4. Населенный пункт		изолированного	
		помещения	
5. Район в городе		10. Этаж	1

1. СВЕДЕНИЯ О ЗДАНИИ (СООРУЖЕНИИ)

Таблица 1

1. Серия, тип проекта здания	
2. Инвентарный номер	
3. Количество этажей, шт.	1
4. Материал стен	кирпичные
5. Год постройки	1997
6. Год реконструкции	
7. Общая площадь здания, м ²	95,4

2. СВЕДЕНИЯ ОБ ИЗОЛИРОВАННОМ НЕЖИЛОМ ПОМЕЩЕНИИ

Таблица 2

1. Назначение изолированного нежилого помещения	АТС
2. Объем изолированного нежилого помещения, м ³	376
3. Общая площадь изолированного нежилого помещения, м ²	95,4
4. Нормируемая площадь изолированного нежилого помещения, м ²	86,4

Подпись исполнителя

08 763 06 07

4. ТЕХНИЧЕСКОЕ ОПИСАНИЕ КОНСТРУКТИВНЫХ ЭЛЕМЕНТОВ И ИНЖЕНЕРНОГО ОБОРУДОВАНИЯ

Таблица 4

№ п/п	Наименование конструктивных элементов и инженерного оборудования	Описание конструктивных элементов и инженерного оборудования (материал, конструкция, отделка и прочие)
1	2	3
1	Стены	а) наружные б) внутренние
2	Перегородки	кирпичные
3	Перекрытия	Кирпичные, оштукатурены
4	Крыша	Кирпичные, оштукатурены
5	Полы	ж/б плиты
6	Проемы	совмещенная
7	Балконы	Линолеум, плитка
8	Лоджии	остекленные
9	Инженерное оборудование	Металлические, деревянные
	отопление	---
	электроснабжение	---
	водопровод	Чугунные трубы
	канализация	Скрытая проводка
	горячее водоснабжение	
	ванные, души	
	газоснабжение	
	электроплиты	
	радио	
	телевидение	
	телефон	
	мусоропровод	
	лифт	

Особые отметки

Приложение: 1. поэтажные планы на 1 листахПаспорт составил: «05» 06 2007 г. (С.М.Макаренко) (подпись) (Фамилия, инициалы)Паспорт проверил: «05» 06 2007 г. (А.А.Савченко) (подпись) (Фамилия, инициалы)

Уполномоченное должностное лицо


« » 200 г. «Изменений нет» (подпись) (Фамилия, Инициалы)

Уполномоченное должностное лицо

« » 200 г. «Изменений нет» (подпись) (Фамилия, Инициалы)

Уполномоченное должностное лицо

М.П.

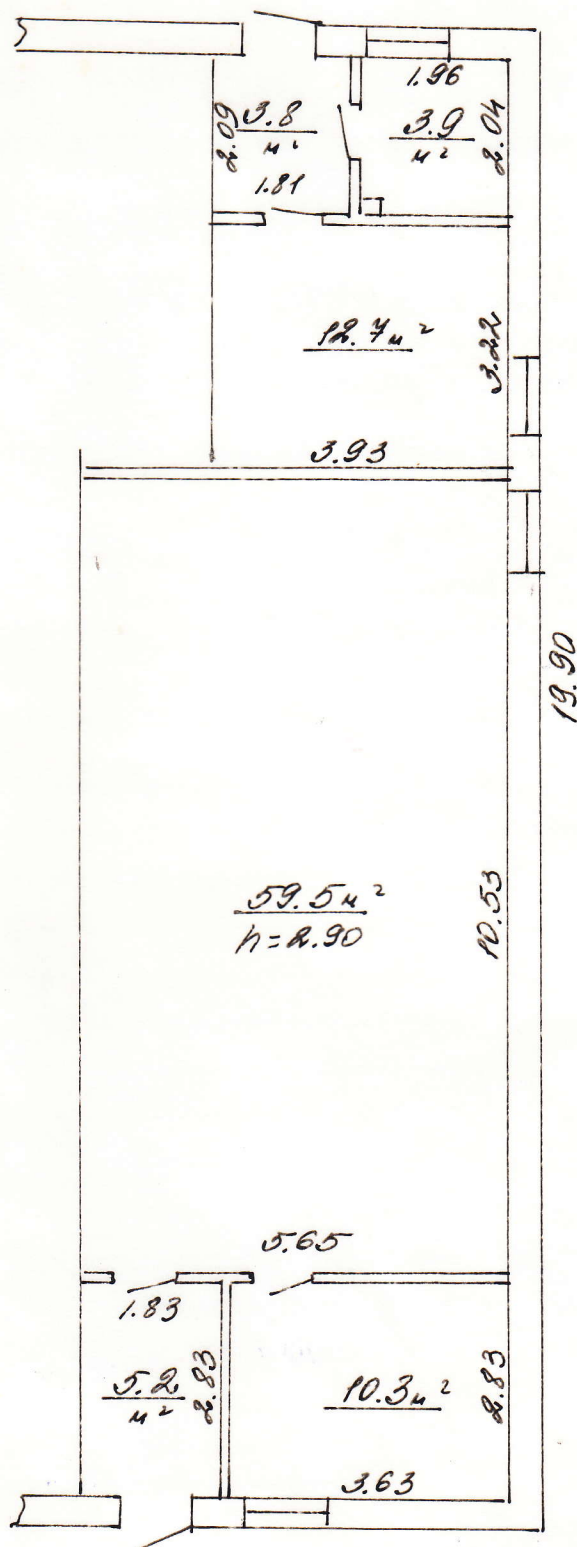

Республиканское унитарное предприятие «Ремесленное агентство» по государственной регистрации и земельному кадастру Жлобінскі філіял Рогачыўскае бюро			
План строения в п. Приднелітовскі			
ул. _____		№ _____	
Инвентарный №	Составил	05 06 07	<i>[Signature]</i>
Масштаб 1:100	Проверил	05 06 07	<i>[Signature]</i>