

Адм. здан. Мясникова
29

ГОСУДАРСТВЕННЫЙ КОМИТЕТ ПО ИМУЩЕСТВУ
РЕСПУБЛИКИ БЕЛАРУСЬ

ТЕХНИЧЕСКИЙ ПАСПОРТ
на сооружение

составлен по состоянию на «22» сентября 2009 г.

РУП «Витебское агентство по
государственной регистрации и земельному кадастру»

(наименование организации по государственной регистрации)

Наименование Тепловая сеть

Назначение Сооружение специализированное коммунального хозяйства

Инвентарный номер 200/С-73454

Адрес (местонахождение)

Республика Беларусь, г. Витебск, ул. Мясникова, 4А

Геокод X=6108964,41 Y=3201490,35

Паспорт составил



(подпись)

С.С. Павлов
(инициалы, фамилия)

Дата составления

«09» февраля 2010 г.

Паспорт проверил

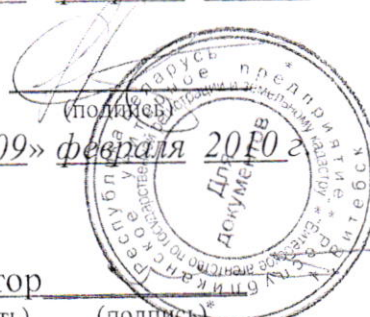

В.А. Богачёв
(инициалы, фамилия)

Дата проверки

«09» февраля 2010 г.

Уполномоченное
должностное лицо

Директор
(должность) (подпись)
М.П.

Л.С. Яковлев
(инициалы, фамилия)

Отметки о проведенных проверках характеристик недвижимого имущества
«___» _____ 20__ г. Изменений нет _____
(подпись) (инициалы, фамилия)
М.П.

Уполномоченное должностное лицо

(подпись) (инициалы, фамилия)
М.П.


«___» _____ 20__ г. Изменений нет

(подпись) (инициалы, фамилия)

Уполномоченное должностное лицо

(подпись) (инициалы, фамилия)
М.П.

1. СИТУАЦИОННЫЙ ПЛАН М 1:5 000

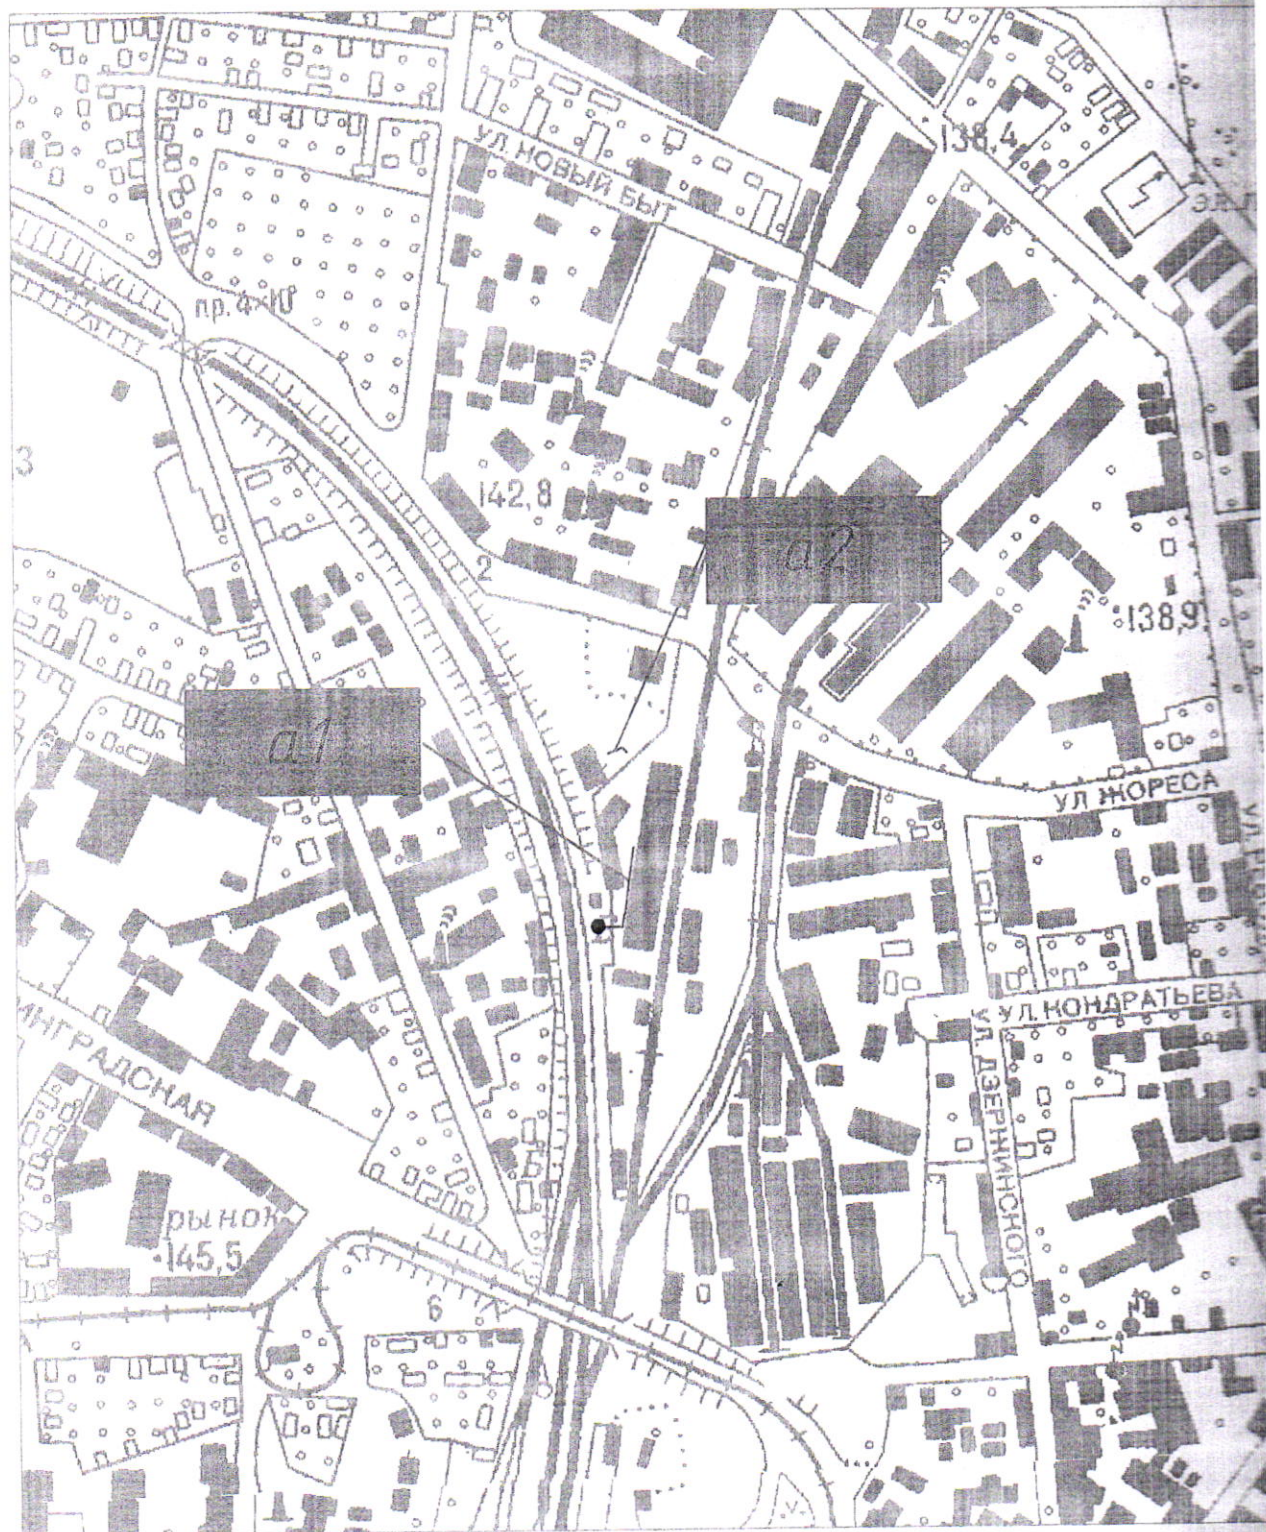

Условные обозначения:

- — — — — - трубопровод тепловой сети (Литер А)
- - геокод

2. Перечень объектов, входящих в состав сооружения

Литер		Наименование объекта
1	A	Трубопровод тепловой сети
1.1	a1	Участок 1 трубопровода тепловой сети
1.2	a2	Участок 2 трубопровода тепловой сети

3. Общие сведения о сооружении

Наименование характеристики и ее единица измерения	Значение характеристики
Местоположение	Республика Беларусь, г. Витебск, ул. Мясникова, 4а
Дата ввода в эксплуатацию	1980 год
Общее количество составных элементов	1
Кадастровый(е) номер(а) земельного(ых) участка(ов)	-
Источник	ВТЭЦ
Общая протяжённость тепловой сети, м	116,5
Колодцев, камер, шт.	-
Вид стоимости	нет сведений
Стоимость, руб.	-
Износ, %	70

4. Характеристики объекта, входящего в состав сооружения

1. Трубопровод тепловой сети (Литер А)

1.1 Участок 1 трубопровода тепловой сети (Литер а1)

Наименование характеристики и ее единица измерения	Значение характеристики
Местоположение	<i>место врезки - узел 1</i>
Год прокладки	<i>1980</i>
Способ прокладки	<i>надземный</i>
Средняя глубина заложения, м	<i>4,2</i>
Материал	<i>сталь</i>
Диаметр, мм	<i>2×57</i>
Протяженность, м	<i>21,6</i>
Материал изоляции	<i>минераловатные плиты с оберткой из синтетического материала</i>
Толщина изоляции, мм	<i>-</i>
Износ, %	<i>70</i>
Местоположение	<i>узел 1 - узел 2</i>
Год прокладки	<i>1980</i>
Способ прокладки	<i>надземный</i>
Средняя глубина заложения, м	<i>4,5</i>
Материал	<i>сталь</i>
Диаметр, мм	<i>2×57</i>
Протяженность, м	<i>78,8</i>
Материал изоляции	<i>минераловатные плиты с оберткой из синтетического материала</i>
Толщина изоляции, мм	<i>-</i>
Износ, %	<i>70</i>

1.2 Участок 2 трубопровода тепловой сети (Литер а2)

Наименование характеристики и ее единица измерения	Значение характеристики
Местоположение	место врезки - стена гаража
Год прокладки	1980
Способ прокладки	надземный
Средняя глубина заложения, м	1,2
Материал	сталь
Диаметр, мм	2×57
Протяженность, м	16,1
Материал изоляции	минераловатные плиты с оберткой из синтетического материала
Толщина изоляции, мм	-
Износ, %	70

Компенсатор

Наименование характеристики и ее единица измерения	Значение характеристики
Тип	П-образный вертикальный
Диаметр, мм	2×57
Количество, шт.	1

Запорная арматура

Наименование характеристики и ее единица измерения	Значение характеристики
Тип	задвижка
Привод	механический
Материал	чугун
Внутренние размеры, м	50
Количество, шт.	2

Тип	<i>кран шаровой</i>
Привод	<i>механический</i>
Материал	<i>сталь</i>
Внутренние размеры, м	<i>50</i>
Количество, шт.	<i>3</i>

Тип	<i>кран шаровой</i>
Привод	<i>механический</i>
Материал	<i>сталь</i>
Внутренние размеры, м	<i>80</i>
Количество, шт.	<i>1</i>

Тип	<i>вентиль</i>
Привод	<i>механический</i>
Материал	<i>чугун</i>
Внутренние размеры, м	<i>30</i>
Количество, шт.	<i>2</i>

Опора

Наименование характеристики и ее единица измерения	Значение характеристики
Тип	<i>неподвижная</i>
Количество, шт.	<i>1</i>
Тип	<i>подвижная</i>
Количество, шт.	<i>2</i>

Эстакада

Наименование характеристики и ее единица измерения	Значение характеристики
Материал	<i>металлическая сварная конструкция</i>
Количество, шт.	<i>1</i>

5. Перечень материалов, приложенных к техническому паспорту

5.1. Приложение №1

План сооружения М 1:500 (1 лист).


5.2. Приложение №2


Фотографии сооружения и его составных элементов (1 лист).

Количество листов технического паспорта: “ 4 ”

Подпись исполнителя




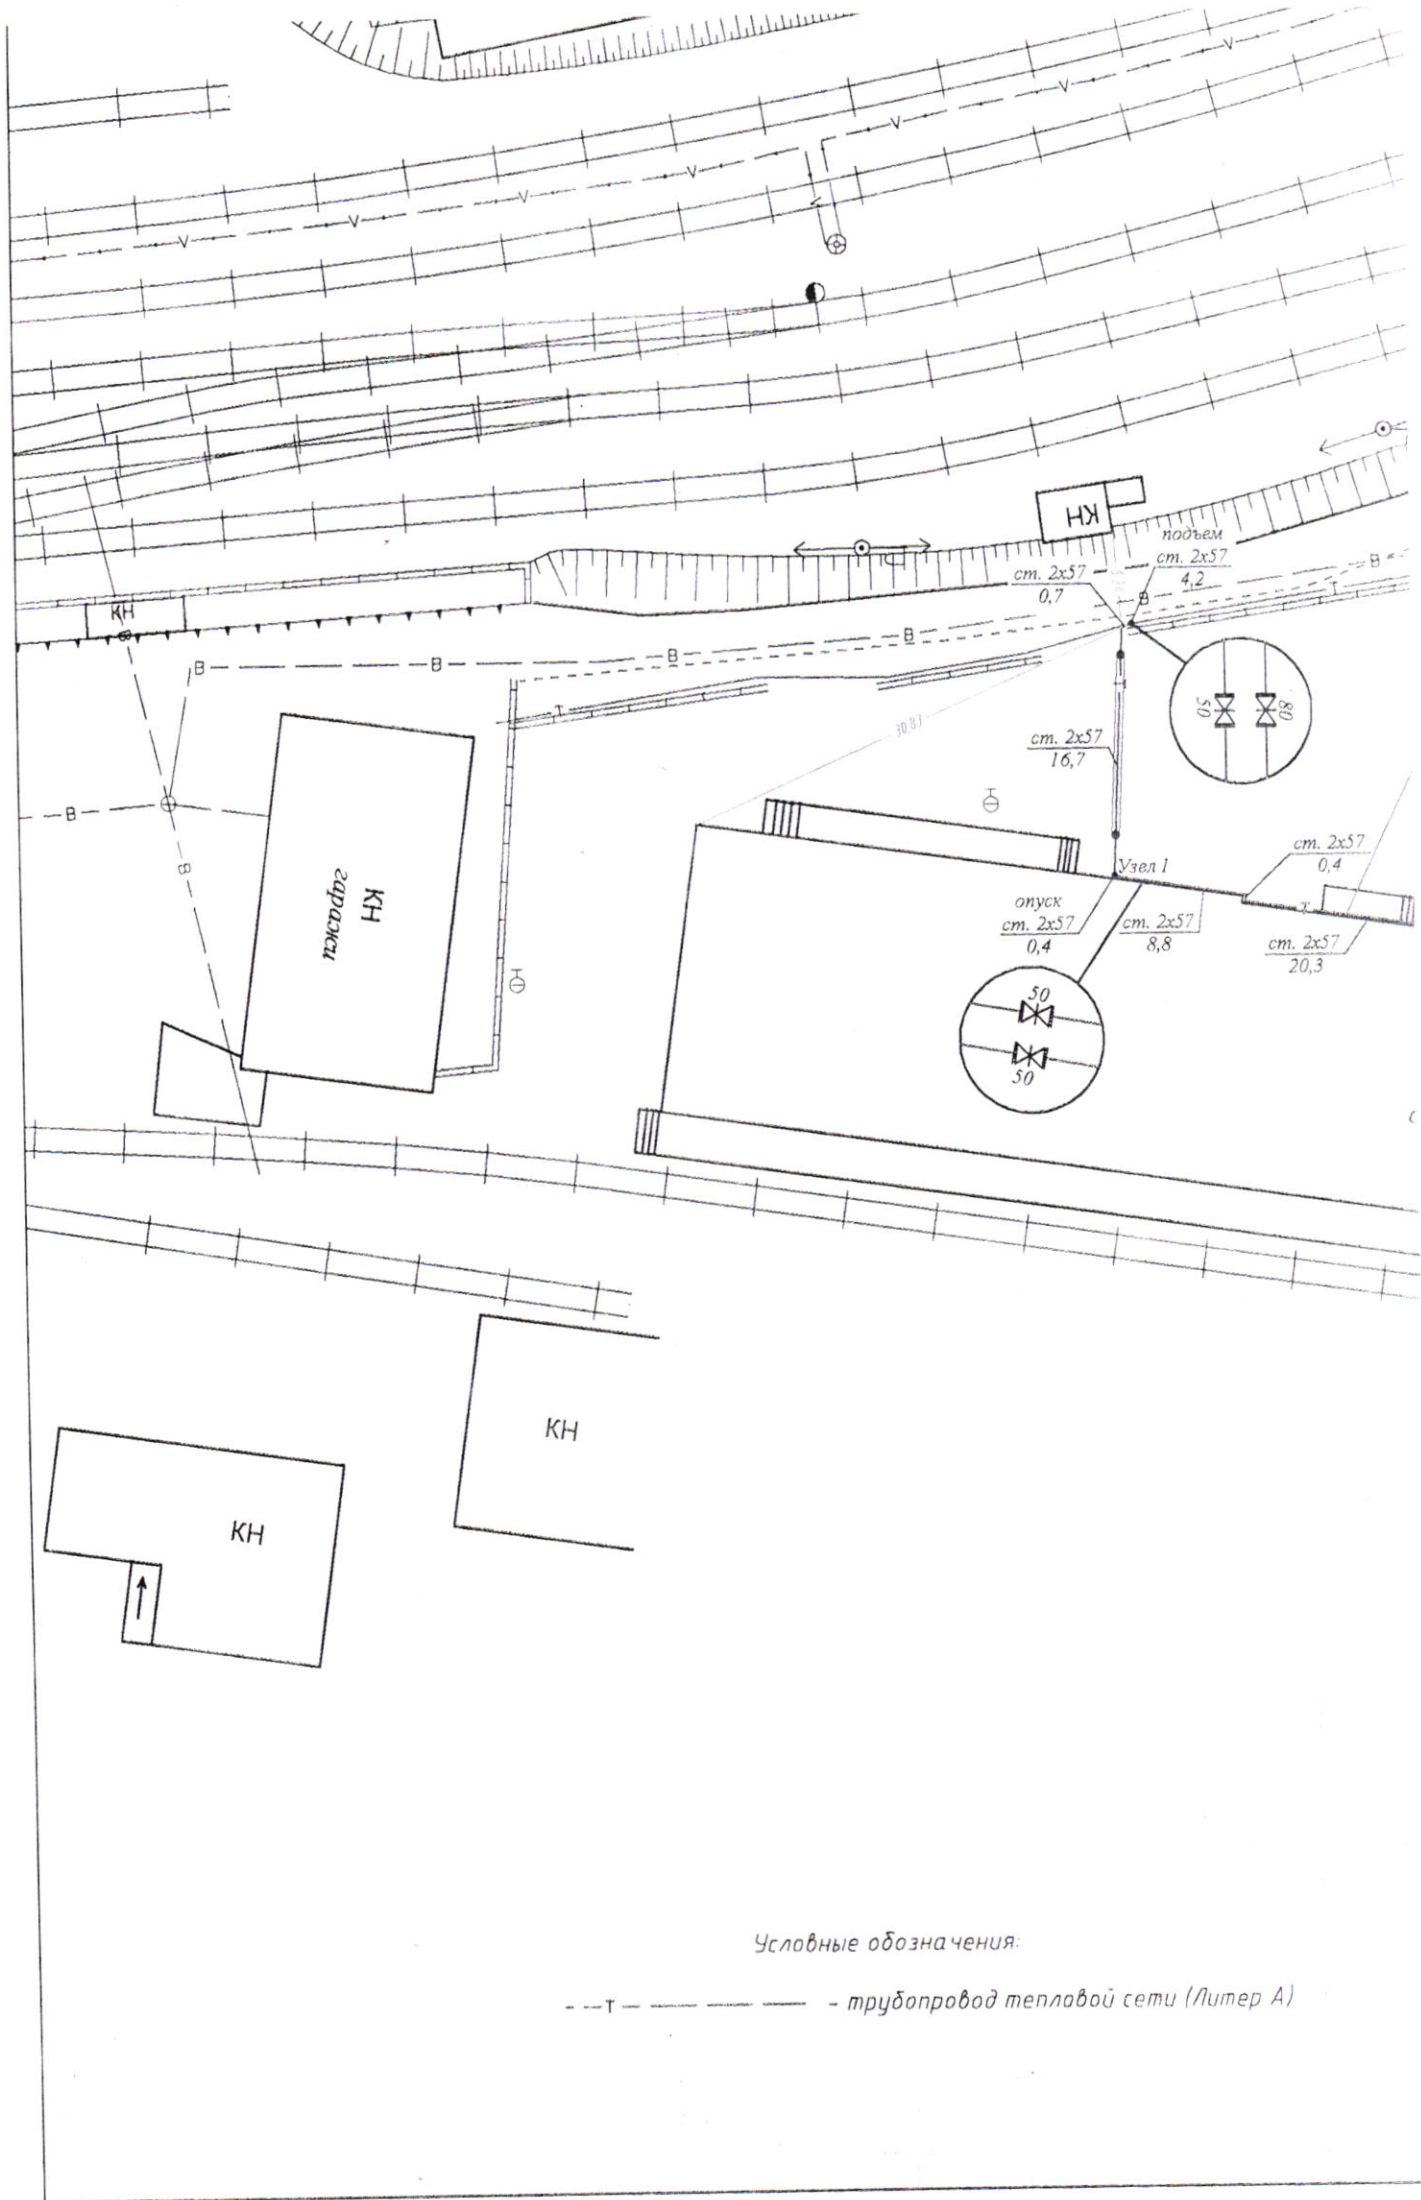

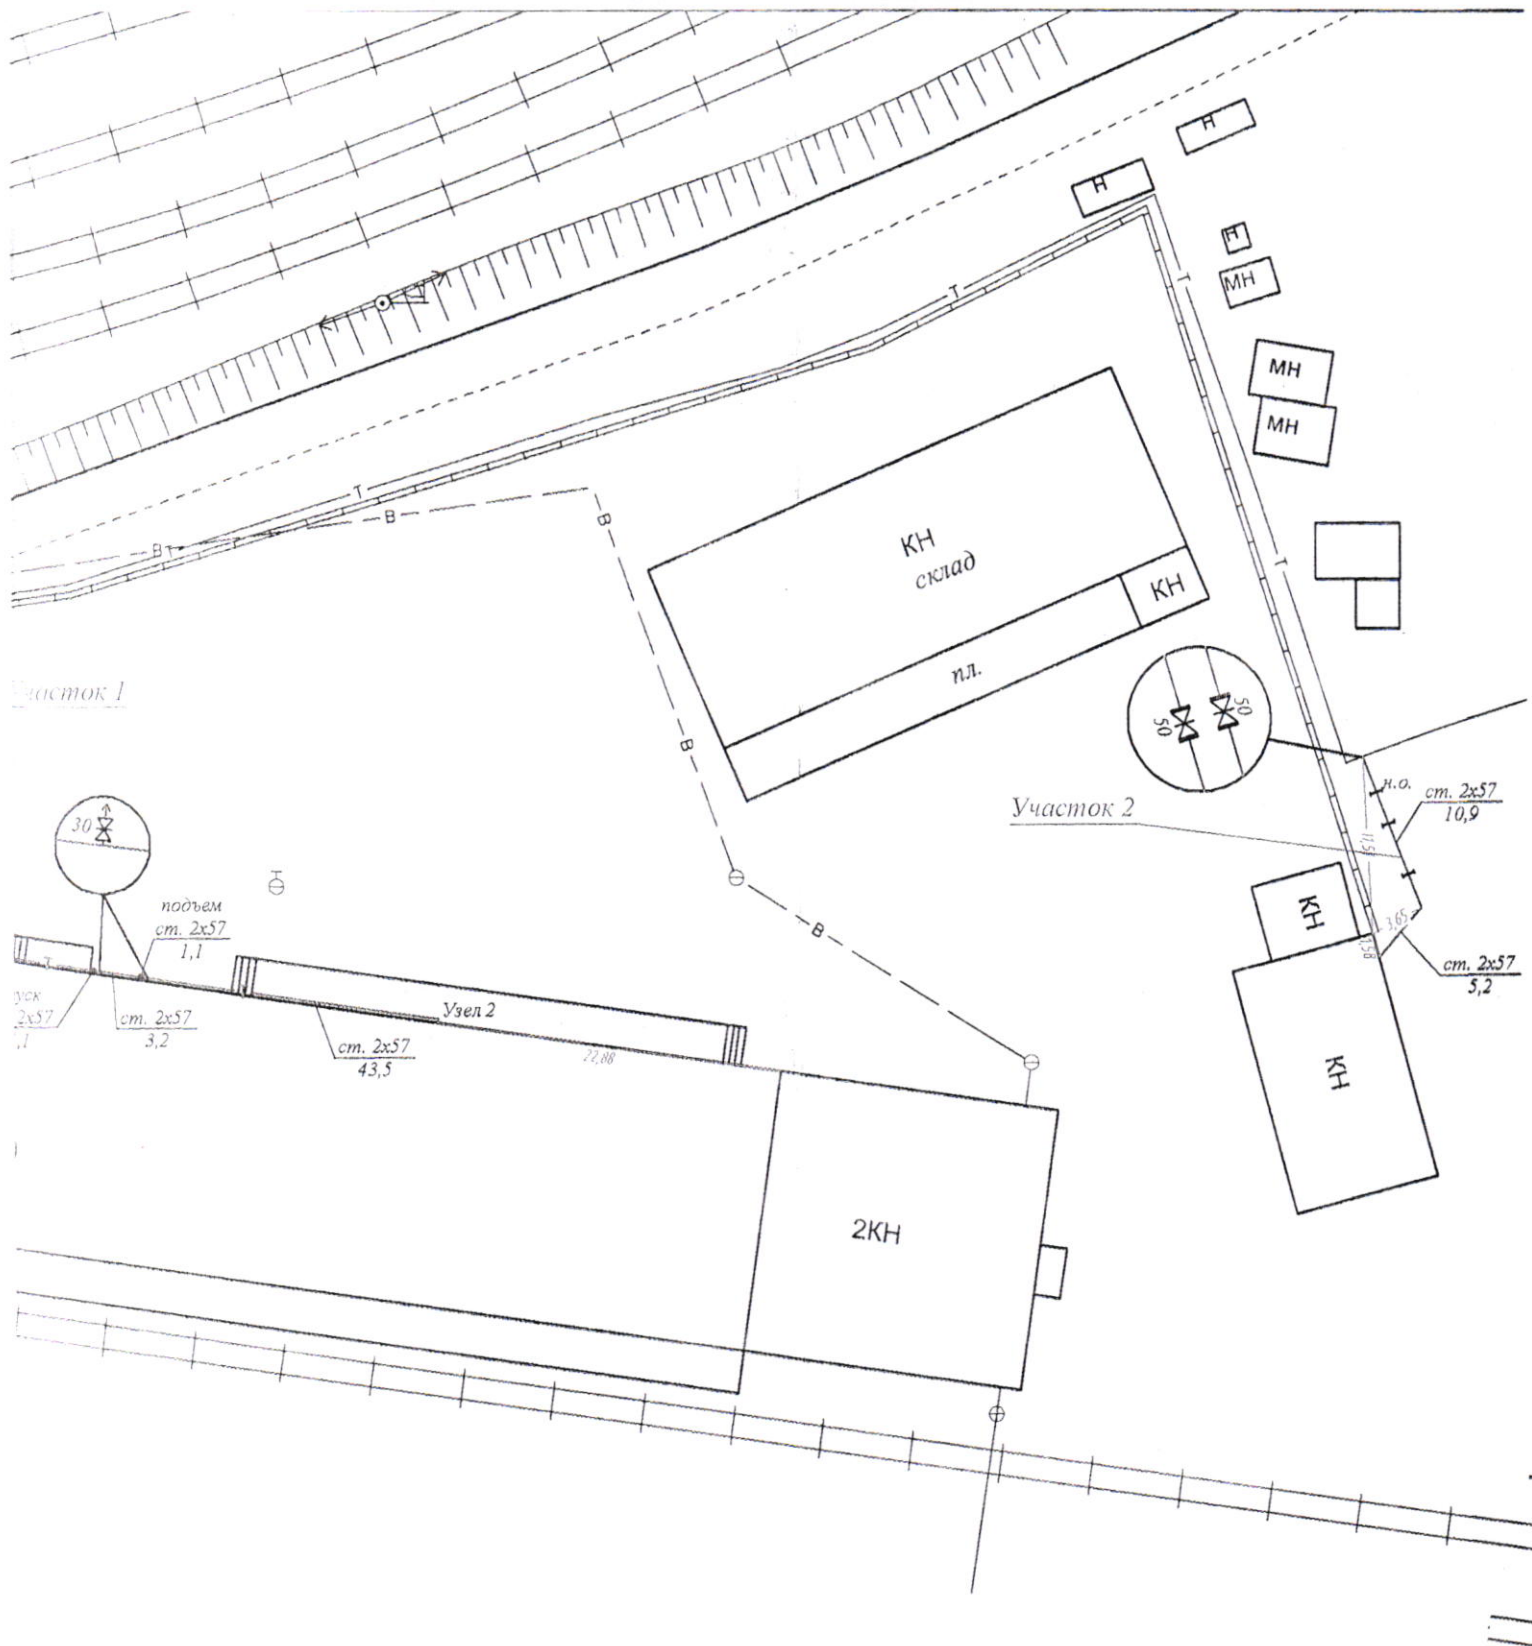


						Приложение 1			
						Заказчик:			
						УП "Отдел рабочего снабжения Витебского отделения Белорусской железной дороги"			
Изм	Кол	Лист	№ док.	Подпись	Дата	План сооружения: - тепловая сеть	Стадия	Литер	Масштаб
Вычертил		Галкин М.А.			22.09.09		ТИ	А	1: 500
Проверил		Медведев И.А.			22.09.09	Республика Беларусь, г. Витебск, ул. Мясникова, 4А	Лист 1	Листов 1	
							РУП "Витебское агентство по государственной регистрации и земельному кадастру"		

Фотографии сооружения и его составных элементов

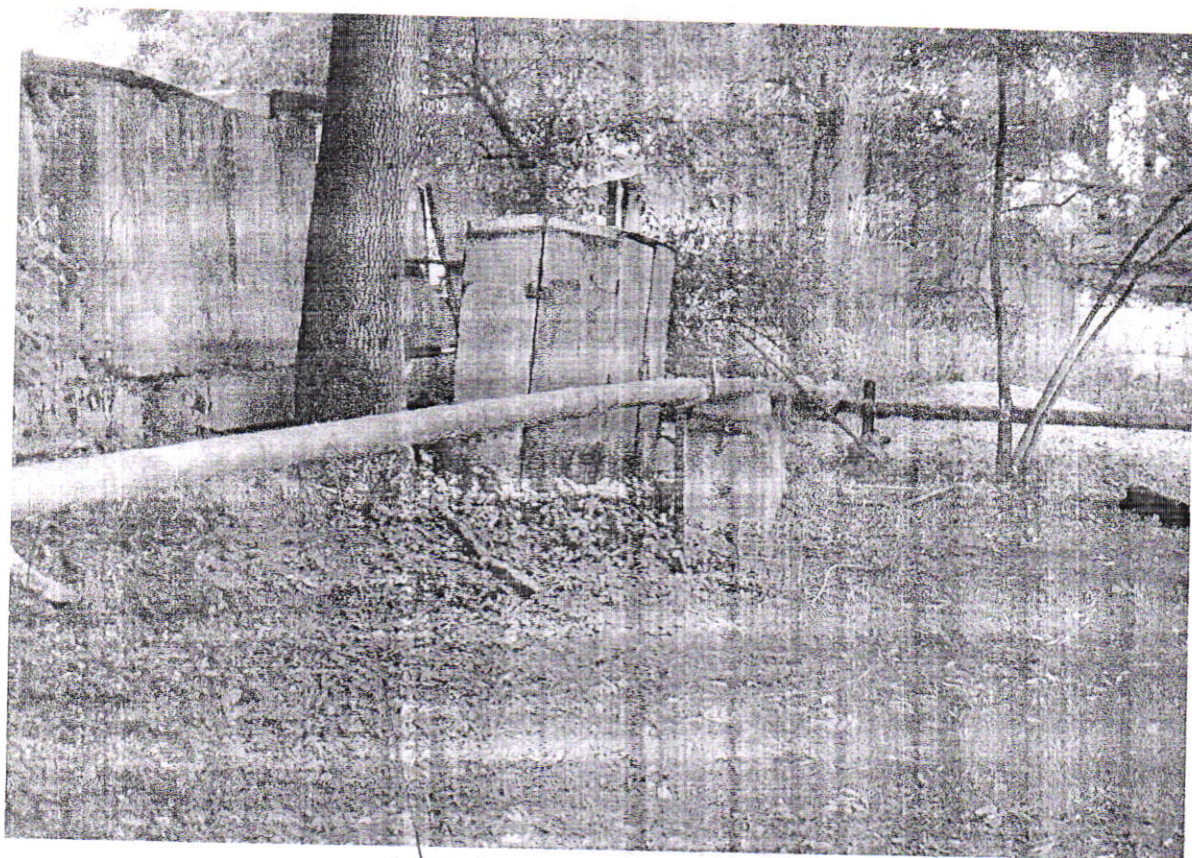

Участок 2

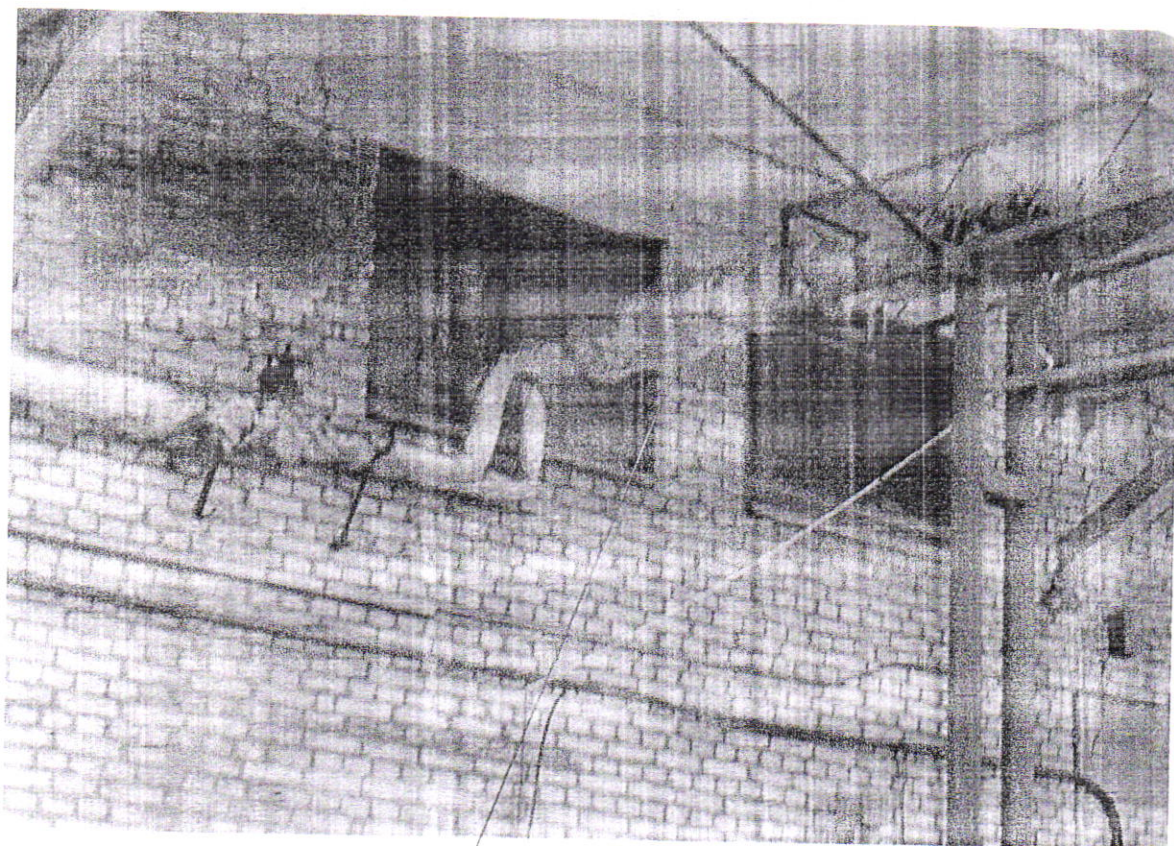

Участок 1