


1107 N 2

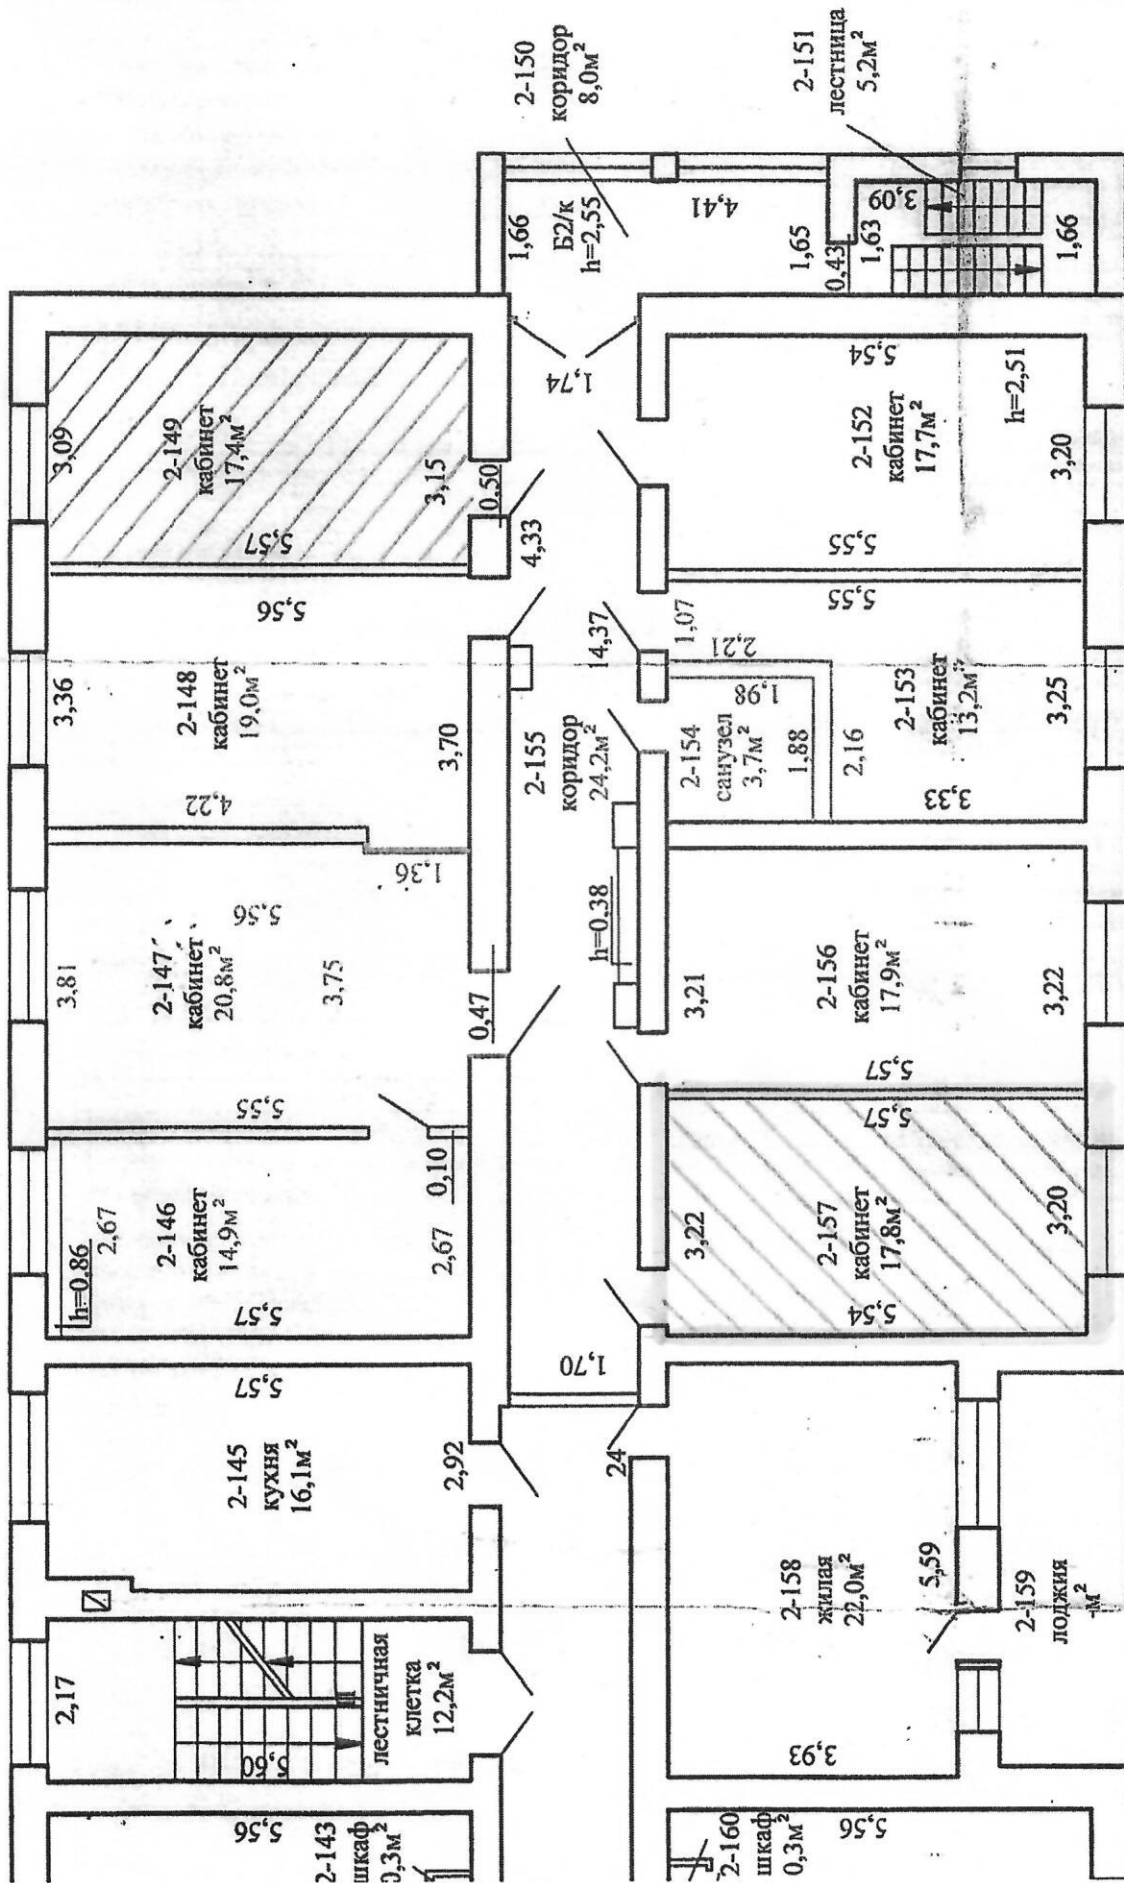

2 эт. Петровского, 56-2

Лос 11