

А.Ю. Акелин

1. Общие сведения о здании

1. Кадастровый номер земельного участка	124081701601000024 (1.7619)
2. Литер	A2/к
3. Количество надземных этажей, шт.	2
4. Количество подземных этажей, шт.	1
5. Год постройки (дата приемки в эксплуатацию)	1954
6. Год реконструкции	2022
7. Физический износ, %	28
8. Объем здания, куб.м	1305
9. Наружная площадь (площадь застройки), кв.м.	205 (217)
10. Общая площадь здания, кв.м	367.7
11. Нормируемая площадь здания, кв.м	154.9
12. Количество нежилых изолированных помещений, шт.	-
13. Общая площадь нежилых изолированных помещений, кв.м	-
14. Нормируемая площадь нежилых изолированных помещений, кв.м	-
15. Количество жилых изолированных помещений (квартир), шт.	-
16. Жилая площадь жилого дома (общежития, жилого здания специального назначения), кв.м	-
17. Общая площадь жилых помещений (квартир) жилого дома, кв.м	-
18. Общая площадь квартир по СНБ, кв.м	-
19. Общая площадь жилых помещений общежития, жилого здания специального назначения, кв.м	-
20. Общая площадь помещений общежития, жилого здания специального назначения, кв.м	-
21. Площадь балконов, лоджий, террас и т.п. без учета коэффициентов, кв.м	-
22. Площадь балконов, лоджий, террас и т.п. жилых помещений с учетом коэффициентов, кв.м	-
23. Количество машино-мест, шт.	-
24. Площадь машино-мест, кв.м	-
25. Вид конструкции здания	Бескаркасная
26. Материал наружных стен	Кирпич

2. Сведения о стоимости

Вид стоимости	Дата определения (год уровня цен)	Стоимость, руб.	Документ о стоимости
1	2	3	4
Нет сведений	-	-	-

Подпись исполнителя



3. Распределение помещений и их площадей

3.1. По жилым помещениям

Наименование	Распределение квартир по числу комнат							Жилые помещения в жилых зданиях специального назначения	Иные жилые помещения	Всего	
	однокомнатные	двухкомнатные	трехкомнатные	четырёхкомнатные	пятикомнатные	более пяти комнат	итого				
1	2	3	4	5	6	7	8	9	10	11	12
Количество жилых помещений (квартир), шт.	-	-	-	-	-	-	-	-	-	-	-
Количество жилых комнат, шт.	-	-	-	-	-	-	-	-	-	-	-
Жилая площадь, кв. м	-	-	-	-	-	-	-	-	-	-	-
Общая площадь жилых помещений (квартир) жилого дома, кв. м	-	-	-	-	-	-	-	-	-	-	-
Общая площадь жилых помещений общежития (жилого здания специального назначения), кв.м	-	-	-	-	-	-	-	-	-	-	-
Общая площадь квартир по СМБ, кв. м	-	-	-	-	-	-	-	-	-	-	-
Общая площадь здания, кв. м	-	-	-	-	-	-	-	-	-	-	-

3.2. По нежилым помещениям

Назначение	адм.	Всего
1	2	3
Нормируемая площадь, кв. м	154.9	154.9
Общая площадь, кв.м	367.7	367.7

3.3. Благоустройство жилых помещений

Наименование показателя	Отопление		Водопровод		Канализация		Горячее водоснабжение	Ванны (души)	Газ (газоснабжение)	Напольные электроплиты (варочные панели)
	плечное	от ТЭЦ или групповой (районной) котельной на <*>	от индивидуальных отопительных устройств на <*>	на <*>	центральная	местная				
1	2	3	4	5	6	7	8	9	10	11
Количество изолированных жилых помещений (квартир), шт.	-	-	-	-	-	-	-	-	-	-
Общая площадь жилых помещений, кв. м	-	-	-	-	-	-	-	-	-	-

<*> Система теплоснабжения централизованная.

<*> Система теплоснабжения децентрализованная (локальная).

Начальник административного отдела
ОАО "Роснефтегаз"

А.Ю. Акелин

Подпись исполнителя

4. Техническое описание

4.1 Техническое описание здания

№ п/п	Наименование конструктивных элементов и инженерных систем	Описание конструктивных элементов и инженерных систем
1	2	3
1	Фундамент	Кирпич керамический, Бутобетон
2	Наружные стены	Кирпичи
3	Внутренние стены	Кирпичи
4	Перегородки	Кирпичи
5	Перекрытия	Дерево
6	Крыша (кровля)	Черепица
7	Полы	Ламинированные панели, Плитка
8	Окна	Деревянный профиль
9	Двери, ворота	ПВХ профиль, Древесноволокнистые плиты средней плотности (МДФ)
10	Отделочные работы:	-
10.1	наружная отделка стен	Оштукатурено и окрашено
10.2	внутренняя отделка	Облицовка керамической плиткой, Оклейка обоями, Оштукатурено и окрашено
11	Инженерные системы:	-
11.1	отопление	Автономное
11.2	водопровод и канализация:	-
11.2.1	холодное водоснабжение	Централизованная система
11.2.2	канализация	Автономная система
11.2.3	горячее водоснабжение	Автономная система
11.2.4	ванны, душ	Унитаз, Мойка, Душ
11.3	система электрооборудования:	-
11.3.1	электропитание	Централизованная система
11.3.2	подключение электроплит	-
11.4	газоснабжение	Нет
11.5	вентиляция	Вентиляция с естественным побуждением
11.6	мусоропровод	-
11.7	лифты	-
11.8	иные	-
12	Прочие	Крыльцо(а)

КОПИЯ ВЕРНА
 Начальник юридического отдела
 ОАК «Белгородский»
 А.Ю. Акелин

Подпись исполнителя

4.2 Техническое описание основных строений, их составных элементов и принадлежностей

Литер	Наименование	Год постройки (дата приемки в эксплуатацию)	Износ, %	Площадь, кв.м.**	Объем, куб.м	Описание конструктивных элементов и инженерных систем***												прочие			
						фундамент	стены	перегородки	перекрытия	крыша	полы	окна	двери, ворота	отделка	отопление	водопровод	канализация		электро- снабжение	газо- снабжение	иные
1	2	3	4	5	6	7	8	9	10	11	12	13	14	15	16	17	18	19	20	21	22
A2/к	Административное здание	1954	28	178 (183)	694	-	-	-	-	-	-	-	-	-	-	-	-	-	-	-	-
(A2/к)	Подвальный этаж	1954	60	64 (79)	186	бет.	кирп.	кирп.	кирп.	-	бет.	дер.	-	-	нет	нет	нет	есть	нет	-	вход в подвал
(A2/к)	Мансардный этаж	1954	24	122 (122)	334	-	Нар.: дер. кар., кирп.; Вн.: кирп.	ГКЛ, кирп.	дер.	-	ламин., пл.	п/ф ПВХ, п/ф дер.	п/ф ПВХ, МДФ	Нар.: штукат. окр.; Вн.: обои, облиц. кер. пл.	авт.	авт.	центр.	центр.	нет	-	терр.
Б1/бл	Пристройка отопливаемая	2022 (22.12.2022 2)	0	8 (15)	29	бет.	Нар.: бл. гс/к; Вн.: -	-	плит. ж/б	бет.	пл.	п/ф дер.	п/ф ПВХ	Нар.: штукат. окр.; Вн.: штукат. окр.	авт.	нет	нет	центр.	нет	-	крыл.
В1/бл	Пристройка отопливаемая	2022 (22.12.2022 2)	0	19 (19)	62	бет.	Нар.: бл. гс/к; Вн.: -	бл. гс/к	плит. ж/б	бет.	пл.	-	МДФ, мет.	Нар.: штукат. окр.; Вн.: облиц. кер. пл.	авт.	центр.	авт.	центр.	нет	-	-

* Для незавершенных строений указывается готовность, %.

** Указывается наружная площадь и площадь застройки, а в отношении погребов и т.п. - площадь по внутреннему периметру.

*** По основному строению описание конструктивных элементов и инженерных систем в данной таблице не приводится.

При внесении сведений по сооружениям графы 5 - 22 объединяются.

КОПИЯ ВУЗУ
Начальник юридического отдела
ОАО «Трансгаз»
А.Ю. Акелкин
Подпись исполнителя

Примечание:


Количество страниц технического паспорта : 6

Приложение: 1. Ситуационный план на 1 л.; 2. Поэтажные планы на 3 л.

КОПИИ БЕРНА
Начальник юридического отдела
ОАО «БелорецкСНТ»

А.Ю. Акелин

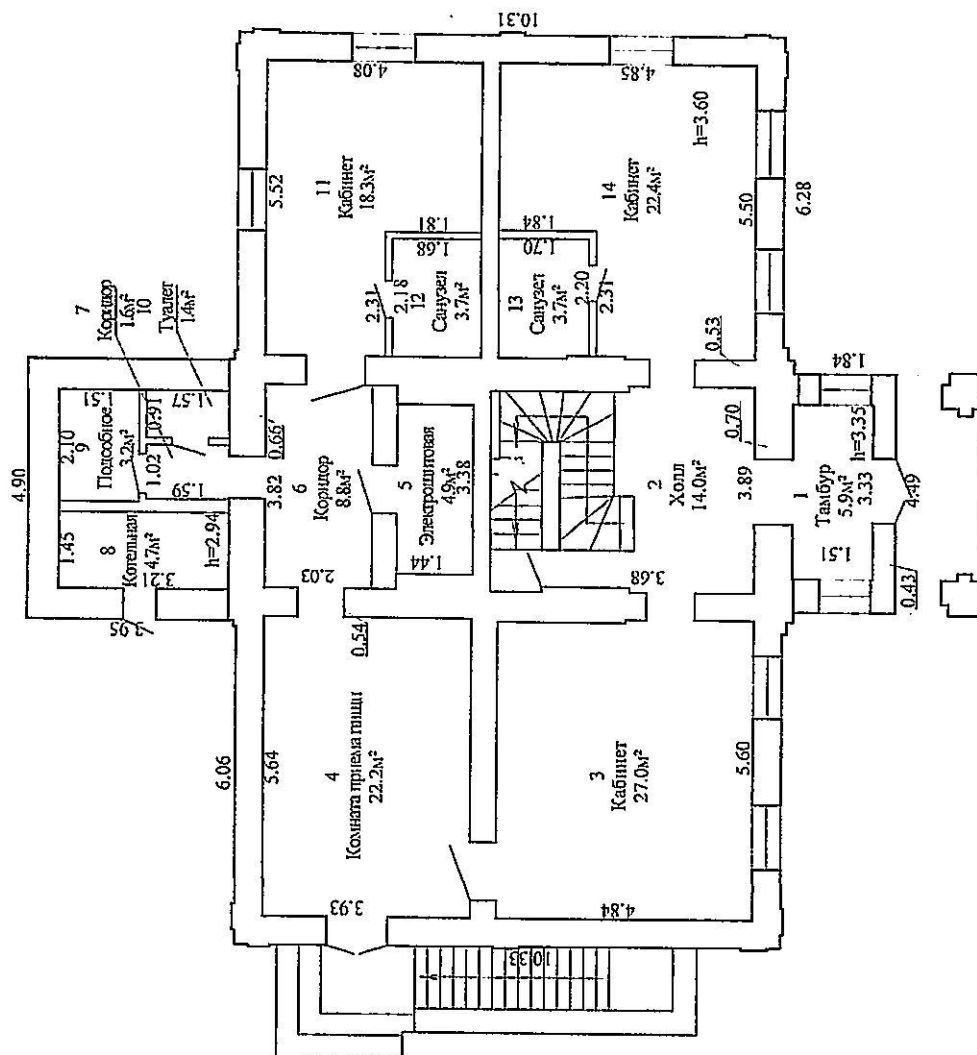


$$\frac{154.9 \text{ N}^2}{367.7 \text{ N}^2}$$

РУП "Брестское агентство по государственной регистрации и земельному кадастру" Пружанский филиал Каменецкое бюро
Административное здание


225083, Республика Беларусь, Брестская обл., Каменецкий р-н,
Волчинский с/с, д. Волчин, ул. Ленина, 47

Литер А ²	Секция (подъезд):	Этаж: I
----------------------	-------------------	---------

Составлен по состоянию на: 08 декабря 2022 г.

Масштаб	Лист 2	Листов 4	Стр. 8
1:100	Инициалы, Фамилия	Подпись	Дата
Составил	Тукалов В.А.		15.12.2022
Оформил	Тукалов В.А.		26.12.2022
Проверил	Полкова И.А.		26.12.2022

Поэтажный план Этаж мансардный

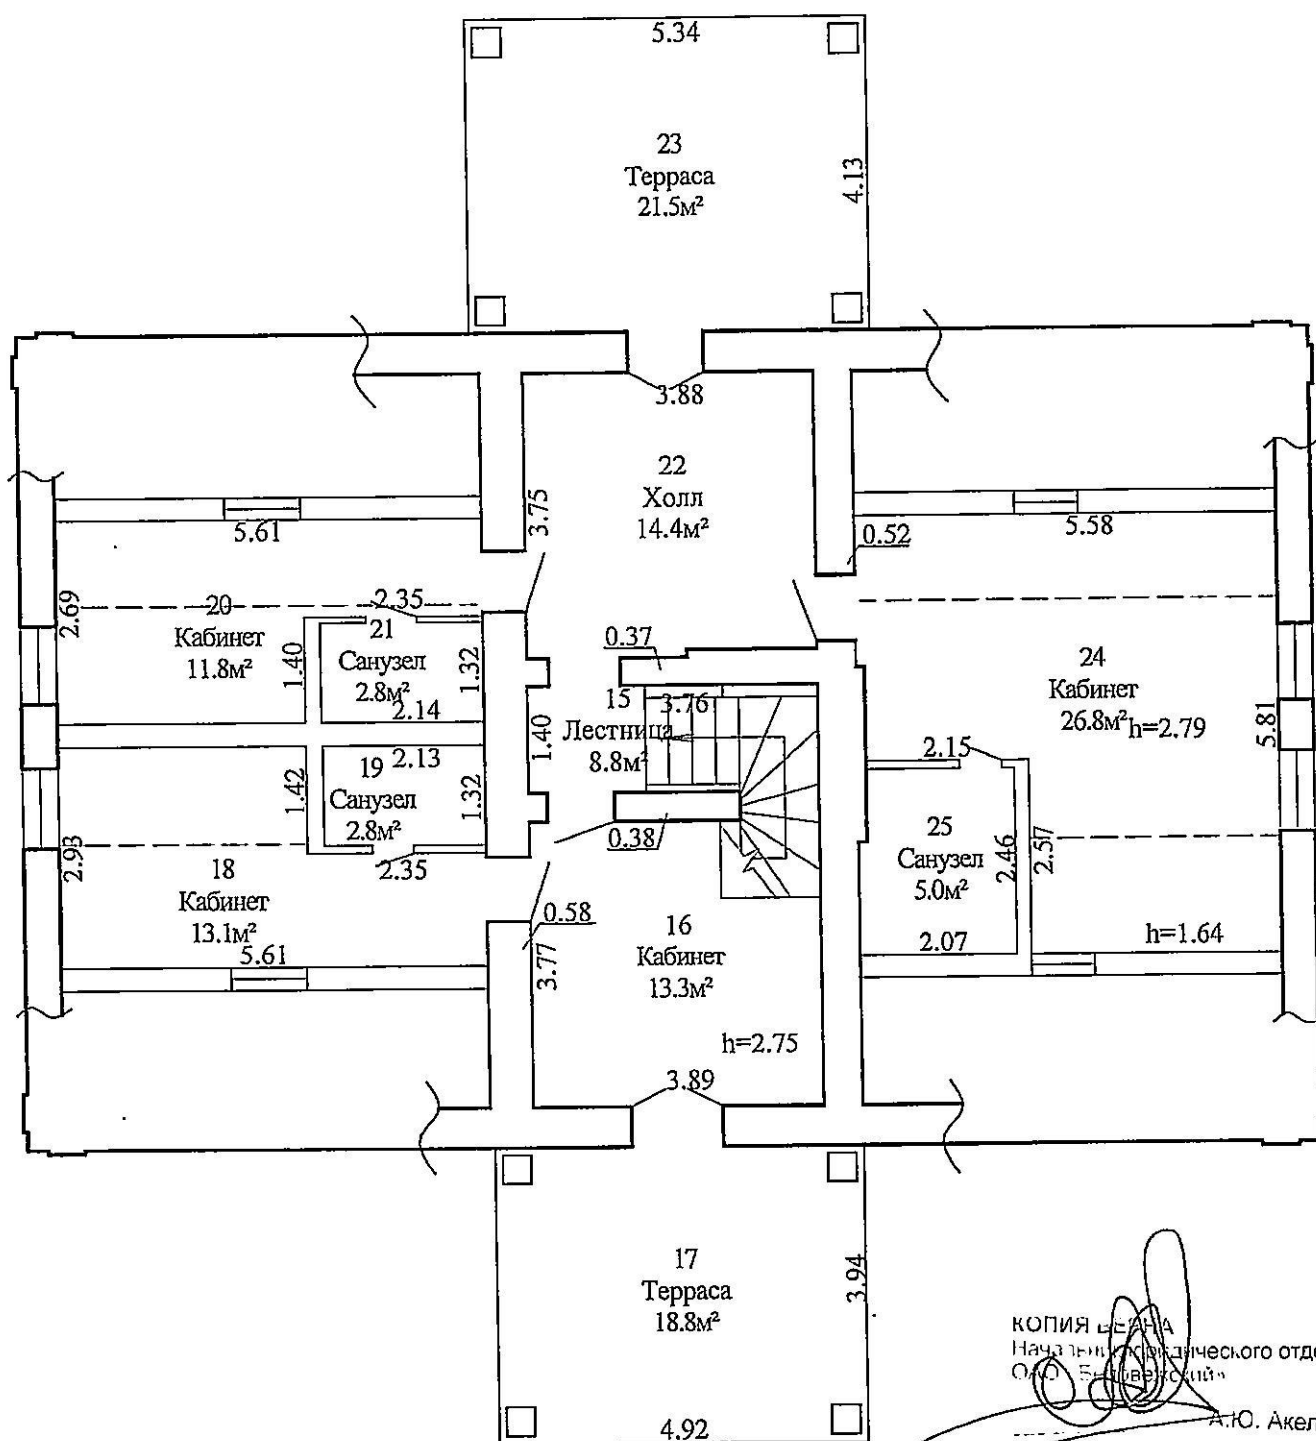

КОПИЯ СДЕЛАНА
Начальник юридического отдела
О.Ю. Бондаренко

А.Ю. Акелин

РУП "Брестское агентство по государственной регистрации и земельному кадастру" Пружанский филиал Каменецкое бюро

Административное здание

225083, Республика Беларусь, Брестская обл., Каменецкий р-н, Волчинский с/с, д. Волчин, ул. Ленина, 47


Литер (А_к) Секция (подъезд): Этаж: мансардный

Составлен по состоянию на: 08 декабря 2022 г.

Масштаб	Лист 3	Листов 4	Стр. 9
1:100	Инициалы, Фамилия	Подпись	Дата
Составил	Тукало В.А.	<i>В.А. Тукало</i>	15.12.2022
Оформил	Тукало В.А.	<i>В.А. Тукало</i>	26.12.2022
Проверил	Полкова И.А.	<i>И.А. Полкова</i>	26.12.2022

Поэтажный план

Этаж подвальный

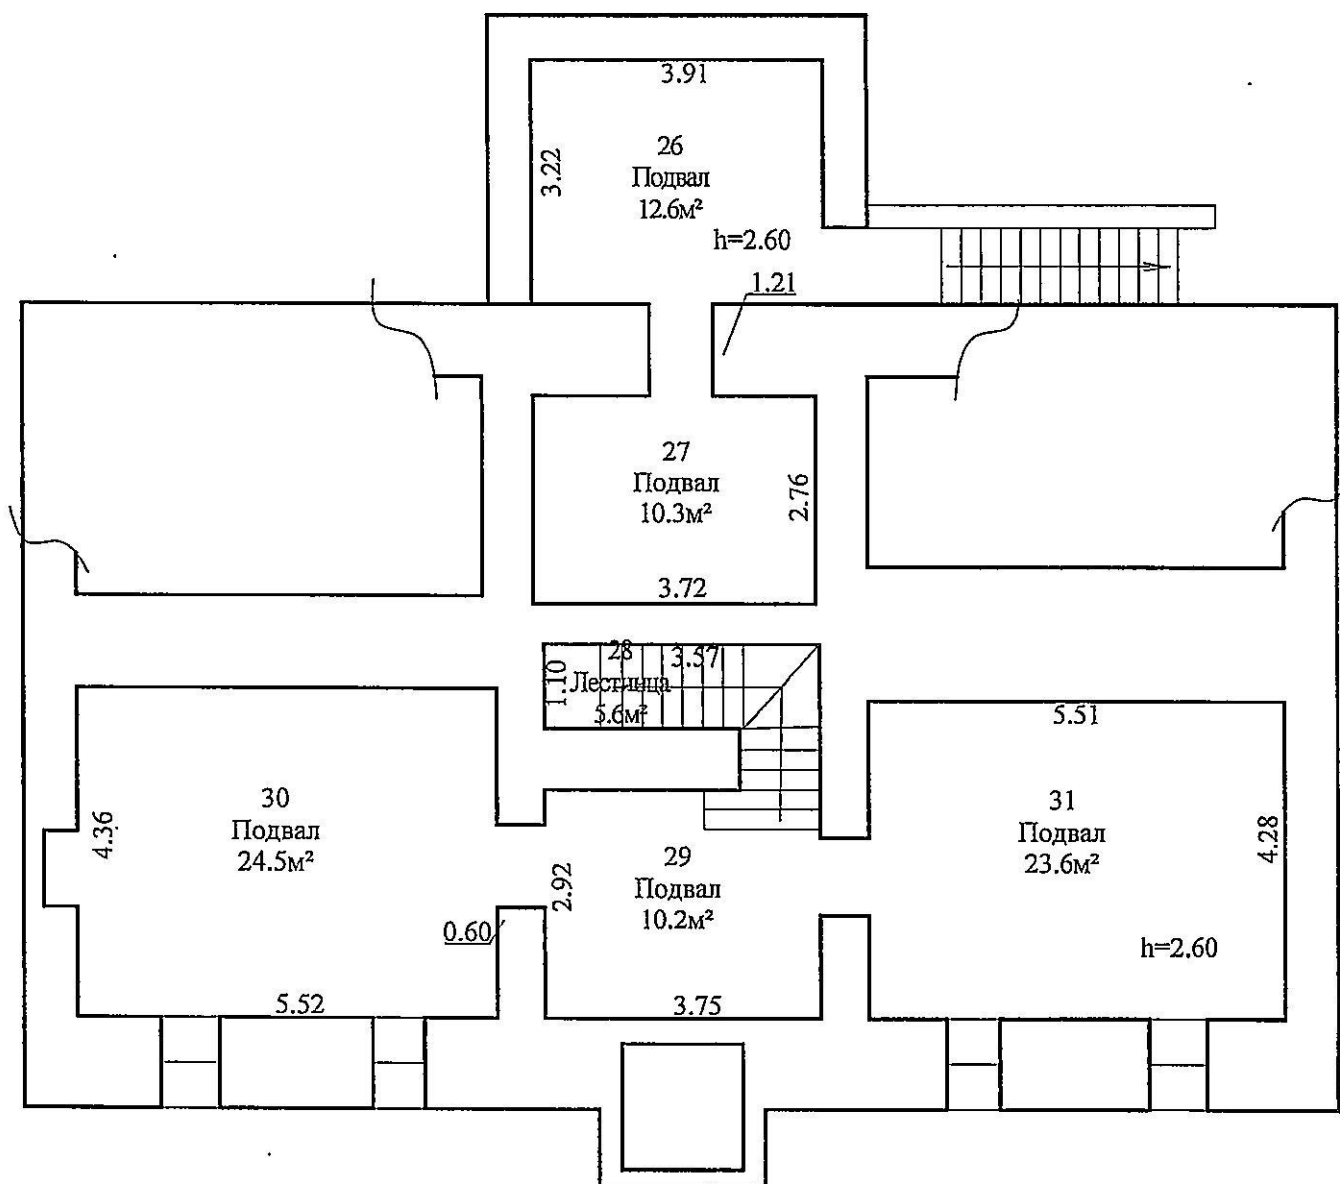

КОПИЯ ЛЕЖИТ
 Начальник юридического отдела
 (С.С. Бабарский)

А.Ю. Аколин

РУП "Брестское агентство по государственной регистрации и земельному кадастру" Пружанский филиал Каменецкое бюро
 Административное здание

225083, Республика Беларусь, Брестская обл., Каменецкий р-н,
 Волчинский с/с, д. Волчин, ул. Ленина, 47

Литер (А²) Секция (подъезд): Этаж: подвальный

Составлен по состоянию на: 08 декабря 2022 г.

Масштаб	Лист 4	Листов 4	Стр. 10
1:100	Инициалы, Фамилия	Подпись	Дата
Составил	Тукало В.А.	<i>[Signature]</i>	15.12.2022
Оформил	Тукало В.А.	<i>[Signature]</i>	26.12.2022
Проверил	Попкова И.А.	<i>[Signature]</i>	26.12.2022



Ситуационный план



43

45A

ул. Ленина

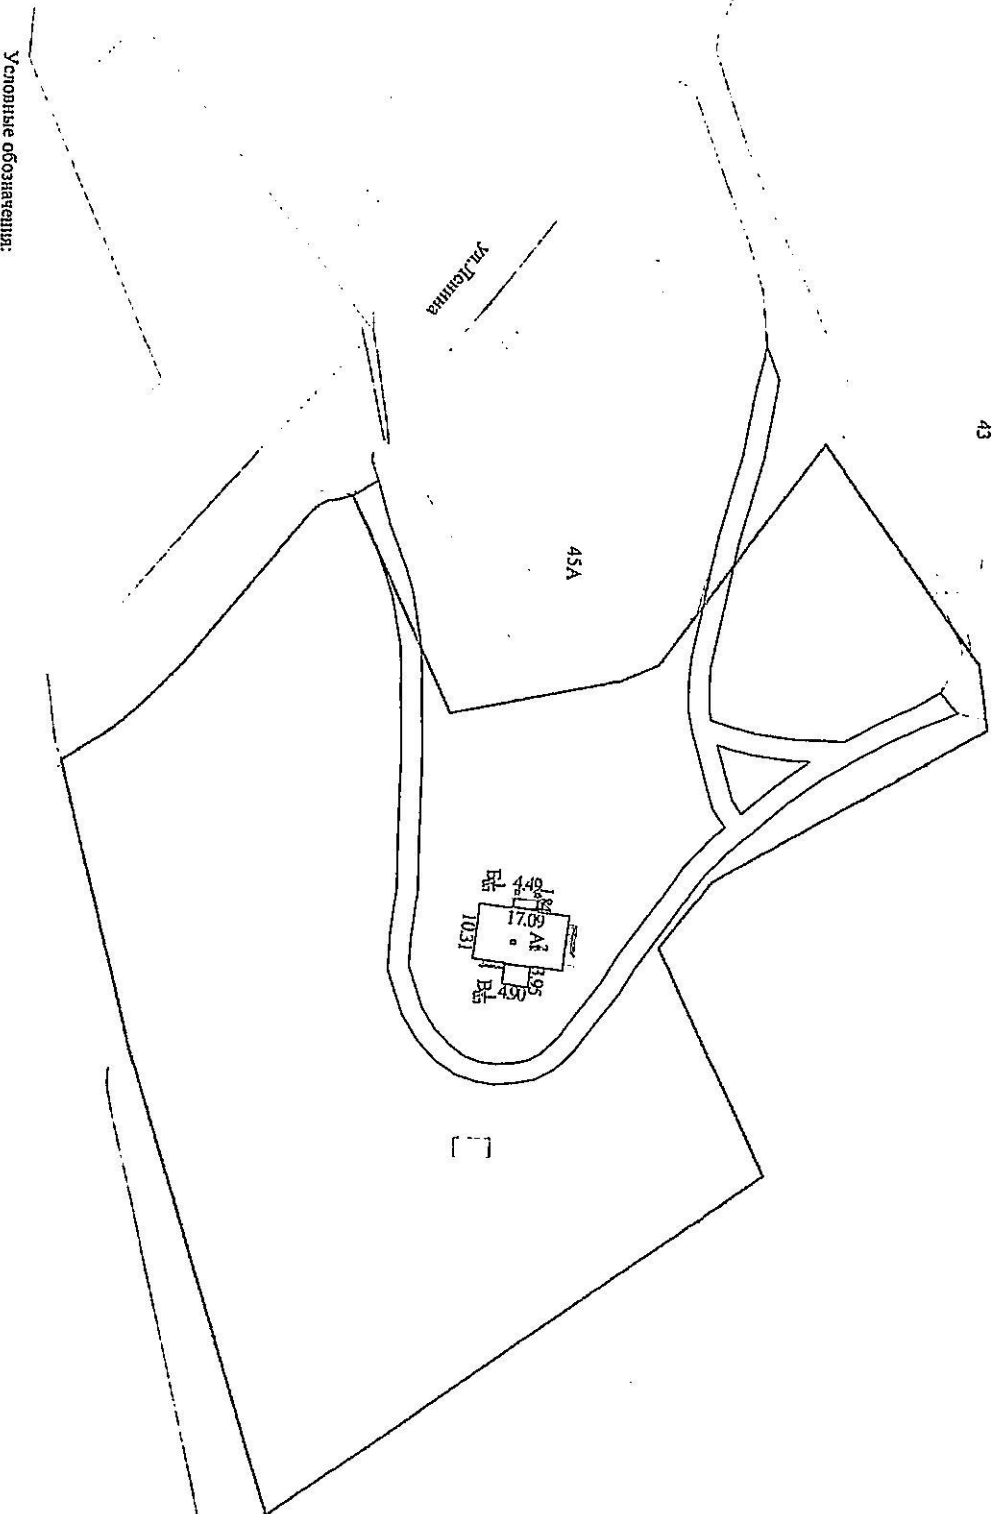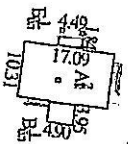

Условные обозначения:

- точка геокода
- граница земельного участка
- здание
- А/п, Б/п литеры

Копия документа
Подпись: [Signature]
[Signature]
А. Ю. Арелкин

РУП "Брестское агентство по государственной регистрации и кадастру" Пружанский филиал			
Административное здание			
225083, Республика Беларусь, Брестская область, Пружанский район, д. Волчин, ул. Ленина, 47			
Система координат: 1963 г.			
Составлен по состоянию на: 08 декабря 2016 г.			
Масштаб	Лист 1	Мн	Мн
1:1000	Инициалы, Фамилия	Ито	Ито
Составил	Туканов В.А.		
Оформил	Туканов В.А.		
Проверил	Полкова И.А.		

РЕСПУБЛИКА БЕЛАРУСЬ
ЕДИНЬЙ ГОСУДАРСТВЕННЫЙ РЕГИСТР НЕДВИЖИМОГО
ИМУЩЕСТВА, ПРАВ НА НЕГО И СДЕЛОК С НИМ

Государственный комитет по имуществу Республики Беларусь

Республиканское унитарное предприятие "Брестское агентство по
государственной регистрации и земельному кадастру"

Пружанский филиал
Каменецкое бюро

СВИДЕТЕЛЬСТВО (УДОСТОВЕРЕНИЕ) № 161/1745-10400
о государственной регистрации

По заявлению от 28 декабря 2022 года № 2727/22:1745

в отношении **капитального строения** с инвентарным номером
102/С-1581, расположенного по адресу: Брестская обл., Каменецкий
р-н, Волчинский с/с, д. Волчин, ул. Ленина, д. 47, площадь - 367.7
кв.м., назначение - Здание административно-хозяйственное,
наименование - Административное здание

произведена государственная регистрация:


1. изменения капитального строения (иные основания,
предусмотренные законодательством Республики Беларусь),
правообладатели: юридическое лицо, резидент Республики Беларусь
Открытое акционерное общество "Беловежский".

Приложение: нет.

Примечание: нет.

Свидетельство составлено 28 декабря 2022 года

Регистратор *Рабчук Александр Викторович* 1745

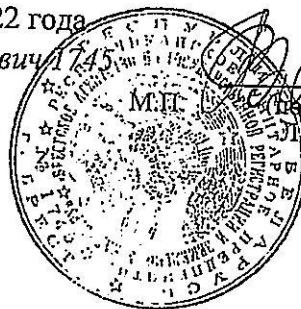

КОПИЯ ВЕРНА
Начальник юридического отдела
ОА «Беловежский»

А.Ю. Акелин

