

ГОСУДАРСТВЕННЫЙ КОМИТЕТ ПО ИМУЩЕСТВУ
РЕСПУБЛИКИ БЕЛАРУСЬ

ТЕХНИЧЕСКИЙ ПАСПОРТ
на квартиру

составлен по состоянию на 17.01.2008 года

РУП "Брестское агентство по государственной регистрации и земельному кадастру"

Жабинковское бюро

(наименование организации по государственной регистрации)

Назначение квартира

Инвентарный номер 144/Р - 7367

Адрес (местонахождение) 225111, Республика Беларусь, Брестская обл., Жабинковский р-н,
Ленинский с/с, аг. Ленинский ул. Парковая, 110-6

Геокод _____

Паспорт составил:

(подпись)

Хомюк И.Н.

(Фамилия, Инициалы)

Дата составления:

24.05.2013г.

Паспорт проверил:

(подпись)

Козлович Е.А.

(Фамилия, Инициалы)

Дата проверки:

24.05.2013г.

Уполномоченное

должностное лицо:

(должность, подпись)



Морозюк Г.М.

(Фамилия, Инициалы)

Отметки о проведенных проверках характеристик недвижимого имущества:

"....." 20__ г. "Изменений нет"

(подпись)

(.....)

(Фамилия, Инициалы)

Уполномоченное должностное лицо

(подпись)

(.....)

(Фамилия, Инициалы)

"....." 20__ г. "Изменений нет"

(подпись)

(.....)

(Фамилия, Инициалы)

Уполномоченное должностное лицо

(подпись)


(.....)

(Фамилия, Инициалы)

М.П.



1. СИТУАЦИОННАЯ СХЕМА ЗЕМЕЛЬНОГО УЧАСТКА

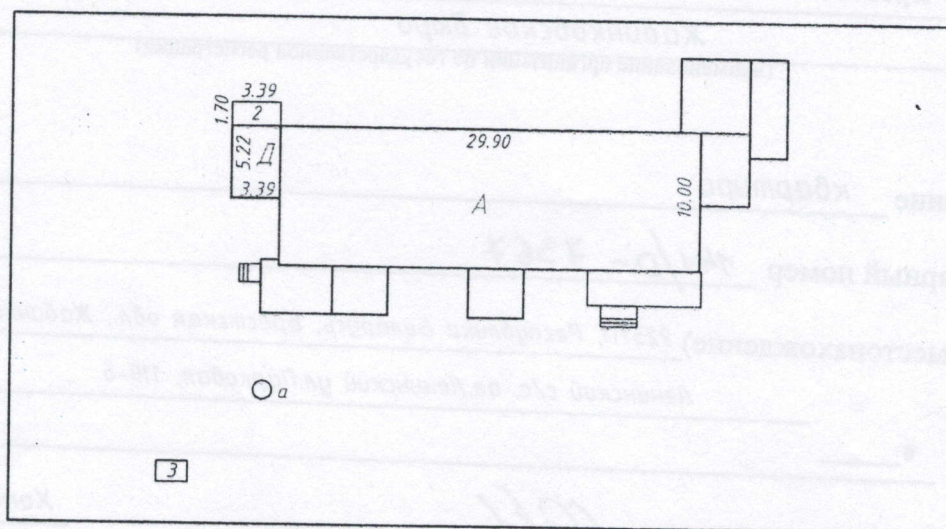

Масштаб 1:500 (1:1000)

2. СВЕДЕНИЯ О ЗЕМЕЛЬНОМ УЧАСТКЕ

Таблица 1


Кадастровый номер земельного участка	Площадь земельного участка, га	Застроенная площадь земельного участка, м2		
		всего	под основным строением	под прочими строениями и сооружениями
1	2	3	4	5
		74	51	23



Подпись исполнителя _____

С.С.С.

3. ПЛАН ЖИЛОГО ДОМА

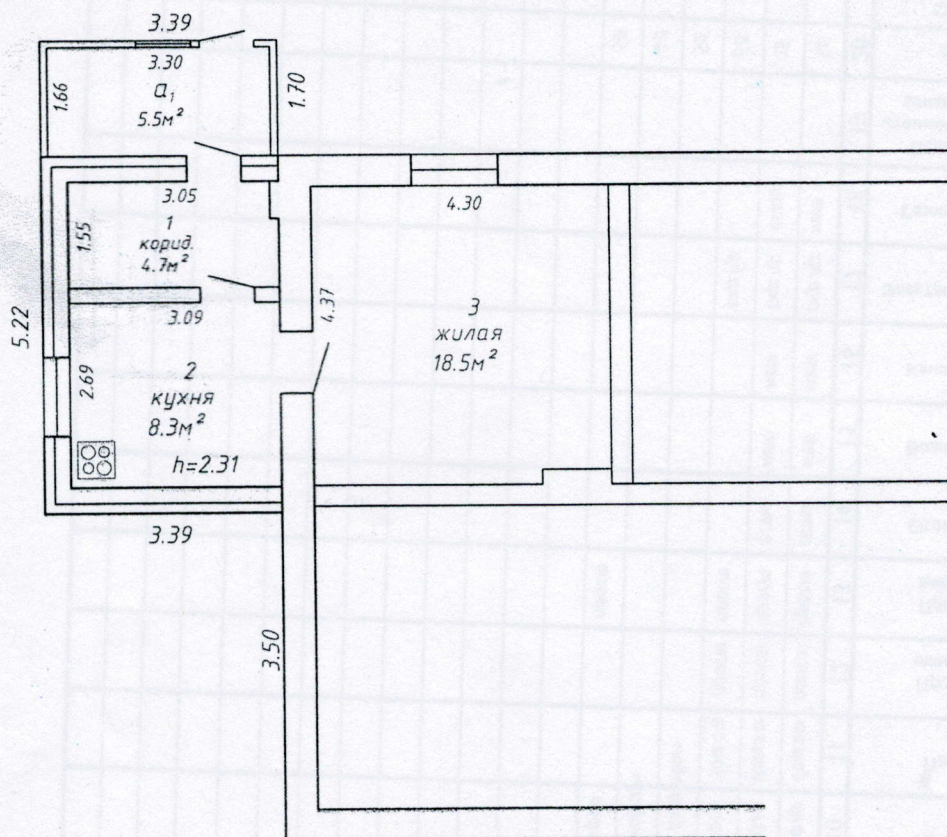

Масштаб 1:100

4. ХАРАКТЕРИСТИКА ПОМЕЩЕНИЙ, ВИД ОТОПЛЕНИЯ ЖИЛОГО ДОМА

Таблица 2

Количество квартир	Количество жилых комнат	Общая площадь здания (общая площадь квартир по СНБ), м2	Общая площадь жилого помещения (квартиры), м2	Жилая площадь, м2	Отопление					Водопровод	Канализация (тип)	Горячее водоснабжение	Ванные (души)	Газоснабжение (тип)	Электроснабжение	Напольные электроплиты
					печное	центральное										
						от ТЭЦ	от групповой (квартирной) и районной котельной	от АГВ	от индивидуальных отопительных устройств (котлов) на топливе							
1	2	3	4	5	6	7	8	9	10							
1	1	37.0	31.5	18.5					31.5					31.5	31.5	

Подпись исполнителя _____



Директор «Рогозьянский»
А.И.Плытник

5. ХАРАКТЕРИСТИКА СТРОЕНИЙ

Таблица 3

Литер	Наименование	Год постройки	Площадь наружная, м ²	Объем, м ³	Фундамент	Стены	Перегородки	Перекрытия	Крыша	Полы	Проемы оконные	Проемы дверные	Отопление	Водопровод	Канализация	Электрооснащение	Газоснабжение	Первоначальная стоимость в базисных ценах 1991 г., руб.	Износ, %	Остаточная стоимость в базисных ценах 1991 г., руб.
1	2	3	4	5	6	7	8	9	10	11	12	13	14	15	16	17	18	19	20	21
Аб	квартира	1914	27	93	бетон	кирпич	кирпич	дерево	шифер	дощат	прост	прост	есть	нет	нет	скр. пр.	нет		54	
Д	пристройка отопл	1914	18	47	бетон	блск, обл. кирп	дерево	дерево	шифер	дощат	прост	прост	есть	нет	нет	скр. пр.	есть		75	
4	пристройка	1914	6	15	д.ст.	дощат		дерево	шифер	дощат	прост	прост				скр. пр.			50	
3	уборная 1/6	1914	2		дощат	двухместная	бетонная	бетонным	бетонным	бетонным									50	
В	колодец 1/6	1914	1		бетонные кольца	с бетонным	с бетонным					прост							40	
2	сарай 1/6	1914	123		д.ст.	дощат			шифер										50	

ВЕРНО
Директор
А.И.Плытник

Примечания:

Подпись исполнителя

99