

Боталова - 14.01.13г. - из. пом.
Акт Зем. уз.

из. пом.
Зем. уз.

+

Масом. - 29.12.12г.

УТВЕРЖДЕНО
постановление
Комитета по земельным ресурсам,
геодезии и картографии при Совете
Министров Республики Беларусь
28.07.2004 № 39

Форма тп 5

КОМИТЕТ ПО ЗЕМЕЛЬНЫМ РЕСУРСАМ, ГЕОДЕЗИИ И КАРТОГРАФИИ
ПРИ СОВЕТЕ МИНИСТРОВ РЕСПУБЛИКИ БЕЛАРУСЬ

ТЕХНИЧЕСКИЙ ПАСПОРТ
на изолированное нежилое помещение

составлен по состоянию на " 15 " 11 2004 г.
РУП "Могилевское агентство по государственной
регистрации и земельному кадастру"
(наименование организации по государственной регистрации)

Инвентарный номер

700/С-7584

1. Область	_____	6. Улица	<u>Королева</u>
2. Район	_____	7. Номер дома	<u>20</u>
3. Сельсовет	_____	8. Номер корпуса	_____
		9. Номер	_____
		изолированного	_____
4. Населенный пункт	<u>г. Могилев</u>	помещения	_____
5. Район в городе	<u>Менинский</u>	10. Этаж	<u>1, подвал</u>

1. СВЕДЕНИЯ О ЗДАНИИ (СООРУЖЕНИИ)

Таблица 1

1. Серия, тип проекта здания	_____
2. Инвентарный номер	<u>700/С-2529</u>
3. Количество этажей, шт.	<u>5</u>
4. Материал стен	<u>к.р. пом.</u>
5. Год постройки	<u>1972</u>
6. Год реконструкции	<u>-</u>
7. Общая площадь здания, м ²	<u>6188,7</u>

2. СВЕДЕНИЯ ОБ ИЗОЛИРОВАННОМ НЕЖИЛОМ ПОМЕЩЕНИИ


Таблица 2

1. Назначение изолированного нежилого помещения	_____
2. Объем изолированного нежилого помещения, м ³	<u>3086,8 м.ч. подв. - 1275 м³</u>
3. Общая площадь изолированного нежилого помещения, м ²	<u>775,5</u>
4. Нормируемая площадь изолированного нежилого помещения, м ²	<u>376,1</u>

Подпись исполнителя

Григорьев


СИТУАЦИОННЫЙ ПЛАН РАСПОЛОЖЕНИЯ ИЗОЛИРОВАННОГО ПОМЕЩЕНИЯ

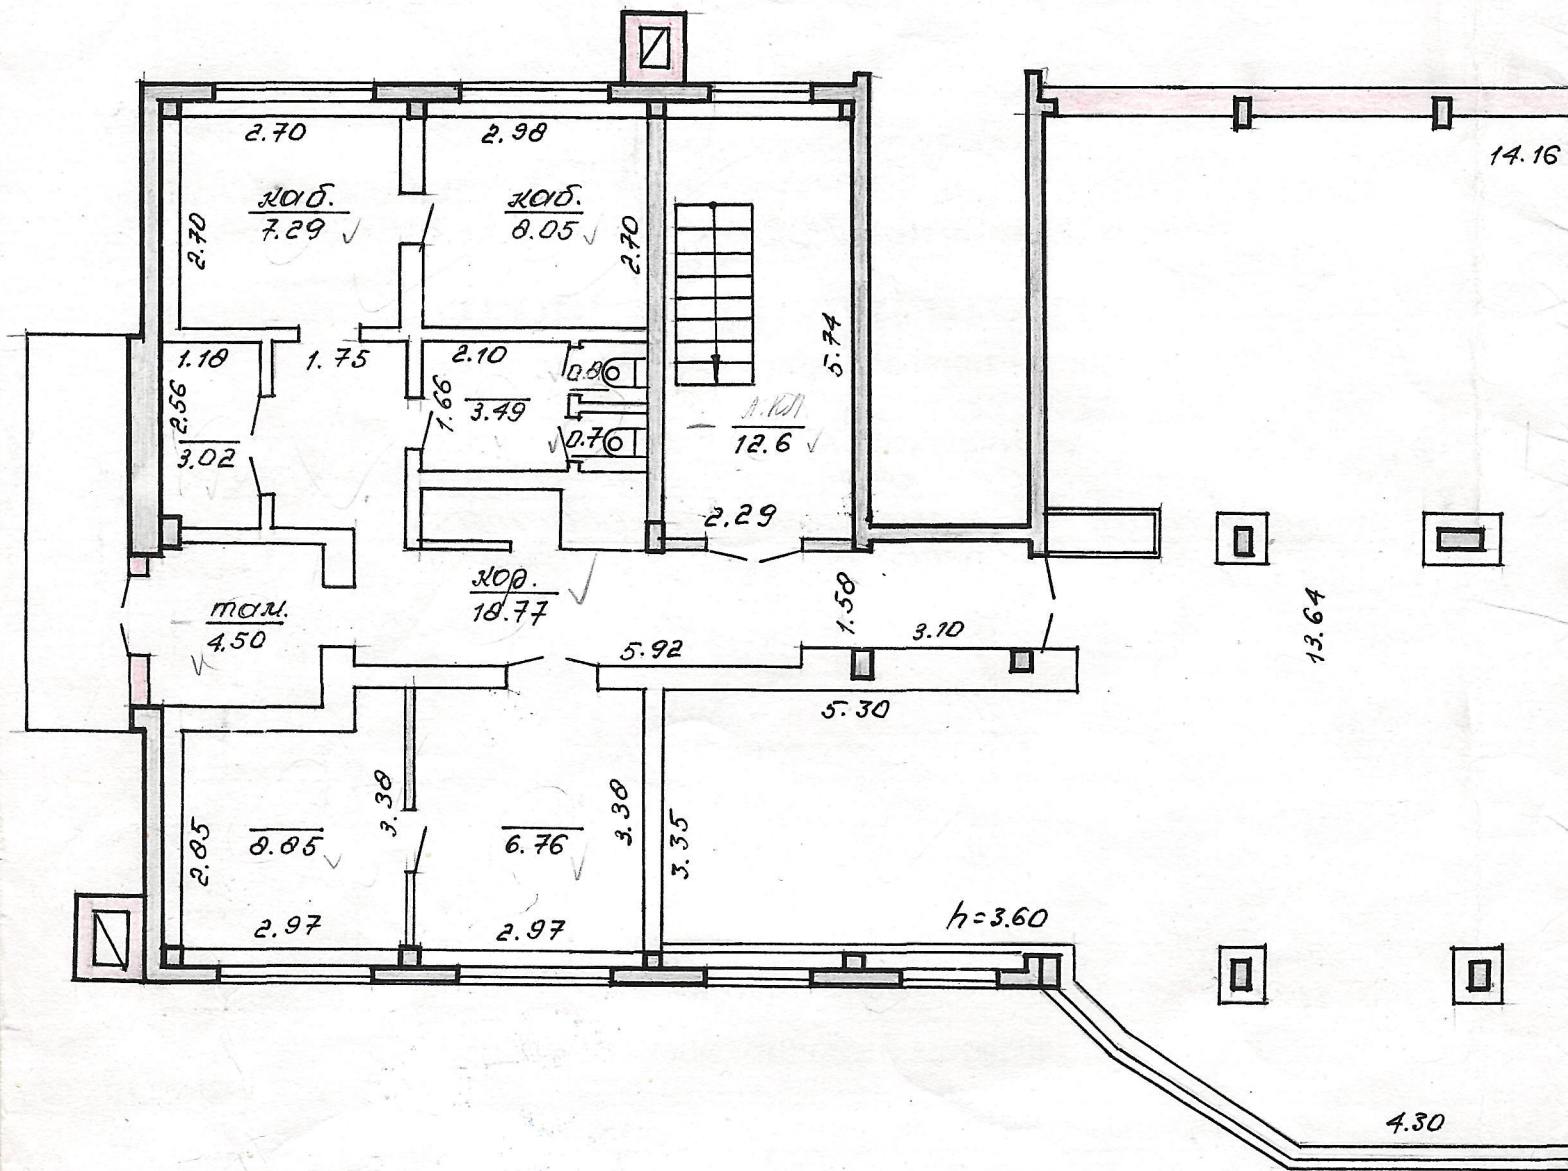

Подпись исполнителя

St. George

ПЛАН ИЗОЛИРОВАННОГО ПОМЕЩЕНИЯ

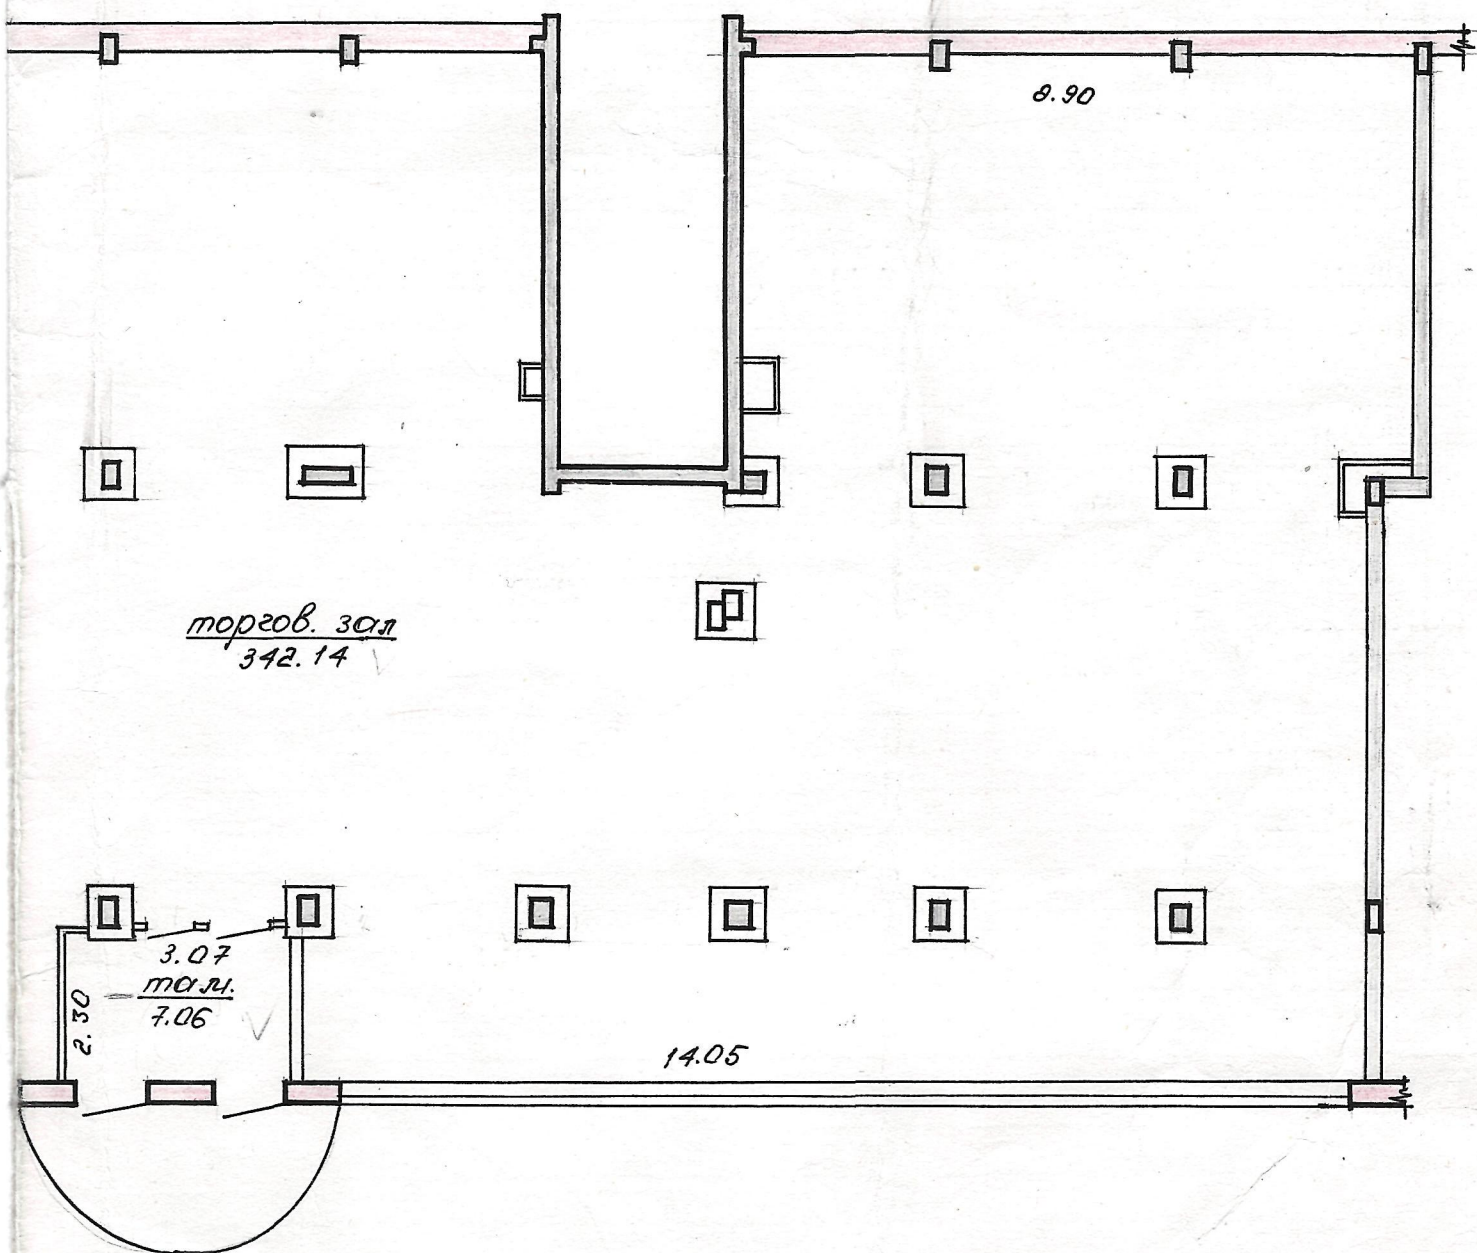

Подпись исполнителя И.И.И.

4. ТЕХНИЧЕСКОЕ ОПИСАНИЕ КОНСТРУКТИВНЫХ ЭЛЕМЕНТОВ И ИНЖЕНЕРНОГО ОБОРУДОВАНИЯ

Таблица 4

№ п/п.	Наименование конструктивных элементов и инженерного оборудования		Описание конструктивных элементов и инженерного оборудования (материал, конструкция, отделка и прочие)
1	2		3
1	Стены	а) наружные	крупнопанельные, кирпичные
		б) внутренние	крупнопанельные
2	Перегородки		высокобетонные, кирпичные
3	Перекрытия		железобетонные плиты
4	Крыша		
5	Полы		плитка
6	Проемы	оконные	ПВХ
		дверные	филенчатые
7	Балконы		
8	Лоджии		
9	Инженерное оборудование	отопление	централизованное
		электроснабжение	скрытая проводка
		водопровод	да
		канализация	да
		горячее водоснабжение	да
		ванные, души	
		газоснабжение	
		электроплиты	
		радио	да
		телевидение	
		телефон	да
		мусоропровод	
		лифт	

Особые отметки _____

Приложение: 1. поэтажные планы на _____

Паспорт составил: " 10 " 06

Паспорт проверил: " 13 " 06



(Жукова Л.Ф.)

(Фамилия, инициалы)

(Савицкая Л.В.)

(Фамилия, инициалы)

Уполномоченное должностное лицо _____

(подпись)

(Гущин Л.В.)

(Фамилия, инициалы)

М.П.

" " 200 г. "Изменений нет" _____

(подпись)

(Фамилия, инициалы)

Уполномоченное должностное лицо _____

(подпись)

(Фамилия, инициалы)

М.П.

" " 200 г. "Изменений нет" _____

(подпись)


(Фамилия, инициалы)


Уполномоченное должностное лицо _____

(подпись)

(Фамилия, инициалы)

М.П.

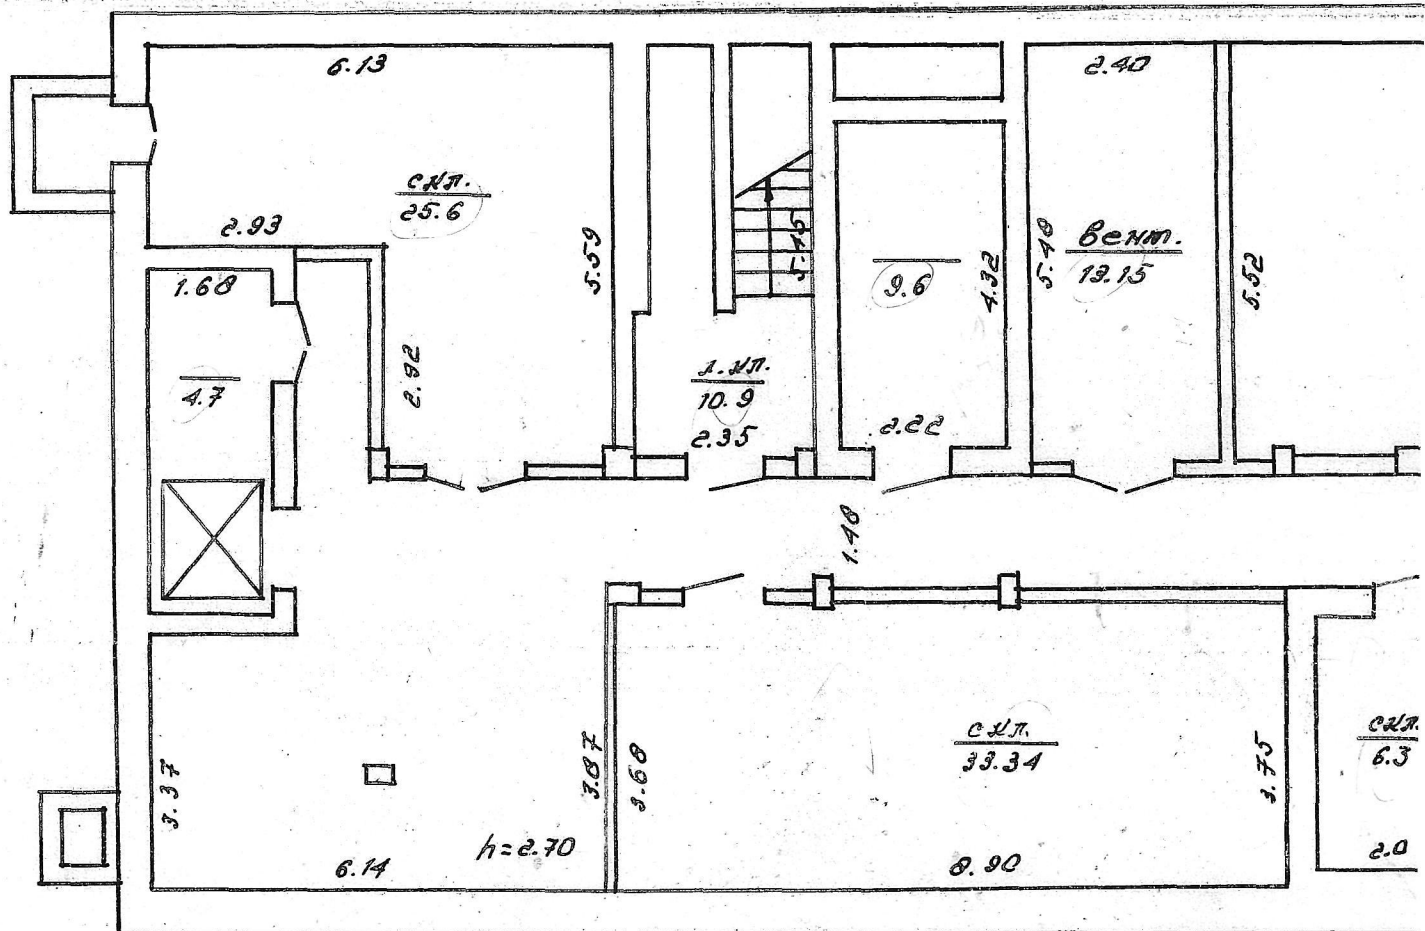

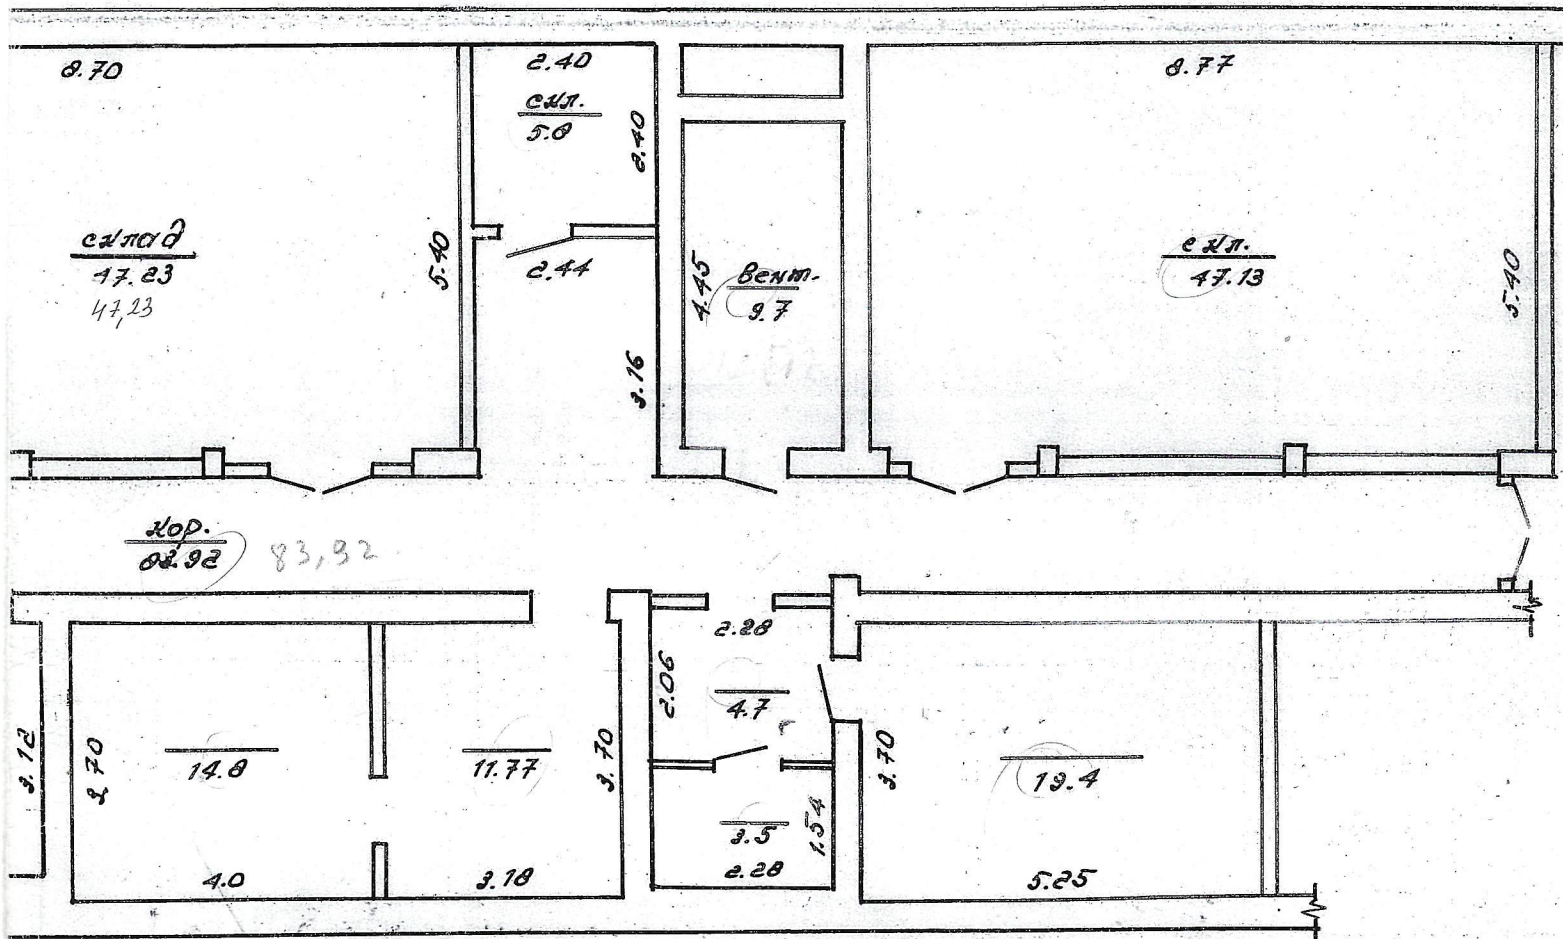

подвал 351.54 м²

Государственный комитет по имуществу Республики Беларусь				
РУП "Могилевское агентство по государственной регистрации и земельному кадастру" г. Могилев				
План строения по ул. Королева № 20				
Инвентарный номер		Лит	Составил	
Район	Квартал	Участок	Лит	Вычертил
Мен.				Проверил
« 16 »	01	2008	г.	Масштаб 1:100

РЕСПУБЛИКА БЕЛАРУСЬ
ЕДИНЫЙ ГОСУДАРСТВЕННЫЙ РЕГИСТР НЕДВИЖИМОГО
ИМУЩЕСТВА, ПРАВ НА НЕГО И СДЕЛОК С НИМ

Государственный комитет по имуществу Республики Беларусь

Республиканское унитарное предприятие "Могилевское агентство по
государственной регистрации и земельному кадастру"

СВИДЕТЕЛЬСТВО (УДОСТОВЕРЕНИЕ) № 700/571-6909
О ГОСУДАРСТВЕННОЙ РЕГИСТРАЦИИ

По заявлению № 2829/13:571 от 14 января 2013 года

в отношении **изолированного помещения** с инвентарным
номером 700/D-7584, расположенного по адресу: Могилевская обл.,
г.Могилев, ул. Королева, 20, площадь - 775.5 кв.м., назначение -
Помещение, не относящееся к жилищному фонду, наименование -
помещение ,не относящиеся к жилищному фонду

произведена государственная регистрация:

1. прекращения прав, ограничений (обременений) прав на
изолированное помещение (право хозяйственного ведения)
(предыдущие правообладатели - Коммунальное унитарное торговое
предприятие "Мясомолторг");

2. перехода права собственности на изолированное помещение,
правообладатель - юридическое лицо, резидент Республики Беларусь
открытое акционерное общество "Бакалея Могилев".

Приложения: нет

Примечания: нет

Свидетельство составлено 15 января 2013 года

Регистратор *Ткачёва Виктория Игоревна 571*

М.П.

