

ГОСУДАРСТВЕННЫЙ КОМИТЕТ ПО ИМУЩЕСТВУ
РЕСПУБЛИКИ БЕЛАРУСЬ

Чиб. № 00038392

ТЕХНИЧЕСКИЙ ПАСПОРТ

на нежилое здание

составлен по состоянию на 15.02.2012 года

РУП "Брестское агентство по государственной регистрации и земельному кадастру"

(наименование организации по государственной регистрации)

Наименование Коровник №5

Назначение Здание специализированное животноводства

Инвентарный номер 100/С-70232

225038, Республика Беларусь, Брестская обл., Брестский р-н

Адрес (местонахождение) Клейниковский с/с, 20, коровник №5 в районе дер. Непли

Геокод X: 5769360.46 Y: 1154271.74

Паспорт составил:

(подпись)

(Сысоев К.А.)

(Фамилия, Инициалы)

Дата составления:

"21" 02 20 12 г.

Паспорт проверил:

(подпись)

(Максимук С.С.)

(Фамилия, Инициалы)

Дата проверки:

"21" 02 20 12 г.

Уполномоченное
должностное лицо:

(должность, подпись)



(Фамилия, Инициалы)

Отметки о проведенных проверках характеристик недвижимого имущества:

"....."20__ г. "Изменений нет"

(подпись)

(Фамилия, Инициалы)

Уполномоченное должностное лицо

(подпись)

(Фамилия, Инициалы)

"....."20__ г. "Изменений нет"

(подпись)

(Фамилия, Инициалы)

Уполномоченное должностное лицо

(подпись)

(Фамилия, Инициалы)

Верно
Директор



А.А. Г. N 005

1. Общие сведения о нежилом здании

Таблица 1

1. Литер	A	9. Общая площадь жилых помещений (квартир), м²	-
2. Количество этажей, шт	1	10. Жилая площадь, м²	-
3. Количество подземных этажей, шт	-	11. Количество квартир, шт	-
4. Площадь застройки, м²	1129	12. Число жилых комнат, шт	-
5. Объем здания, м³	4971	13. Материал стен	кирпич
6. Общая площадь здания, м²	1037.7	14. Год постройки	1970
7. Нормируемая площадь здания, м²	991.7	15. Физический износ, %	60
8. Количество нежилых изолированных помещений, шт	-	16. Площадь балконов, лоджий, террас, м²	-

2. Сведения о земельном участке

Таблица 2

Кадастровый номер земельного участка	Площадь земельного участка, га	Застроенная площадь земельного участка, м²		
		всего	под основным строением	под прочими строениями и сооружениями
1	2	3	4	5
-	-	1129	1129	-

Верно

Директор



Подпись исполнителя

[Signature]

5. Распределение жилых помещений и их площадей

Таблица 5

[illegible]

6. Благоустройство площадей нежилого здания, м²

Таблица 6

[illegible]


Подпись исполнителя

7. Техническое описание конструктивных элементов и инженерного оборудования

Таблица 7

№ п/п	Наименование конструктивных элементов	Описание конструктивных элементов
1	2	3
1	Фундамент	железобетонный
2	Наружные стены	кирпич
3	Внутренние стены	кирпич
4	Перегородки	кирпич
5	Перекрытия:	
5.1	чердачные	нет
5.2	междуэтажные	нет
5.3	подвальные	нет
6	Крыша	шифер
7	Полы	бетонные
8	Проемы оконные	деревянные
9	Проемы дверные	деревянные щитовые
10	Отделочные работы:	
10.1	наружная отделка цоколя	нет
10.2	наружная отделка стен	поделено
10.3	внутренняя отделка	поделено
11	Инженерное оборудование:	
11.1	отопление	печное
11.2	водопровод	есть
11.3	канализация	нет
11.4	электроснабжение	открытая электропроводка
11.5	газоснабжение	нет
11.6	горячее водоснабжение	нет
11.7	ванные (души)	нет
11.8	напольные электроплиты	нет
11.9	вентиляция	естественная
11.10	радио	нет
11.11	телевидение	нет
11.12	телефон	нет
11.13	мусоропровод	нет
11.14	лифты	нет
12	Прочие	

Верио
Директор

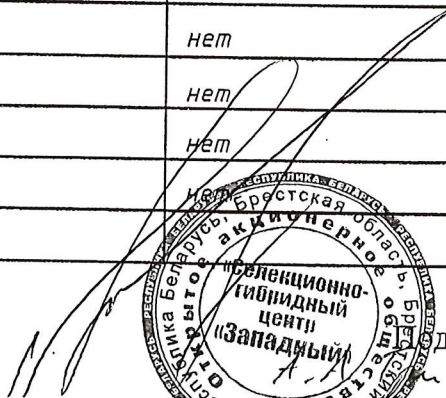

Подпись исполнителя

(Signature)


9. Экономические характеристики нежилого здания

Таблица 9

№ п/п	Вид стоимости	В ценах какого года определена стоимость	Дата определения	Стоимость (руб.)
1	2	3	4	5
1	Первоначальная стоимость	—	20.02.2012	268316139

Приложение: 1. поэтажные планы на 1 листах
2. Ситуационный план на 1 листах

Подпись исполнителя

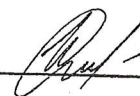


Верио

Директор



А.А. Гринченко

1. Ситуационный план

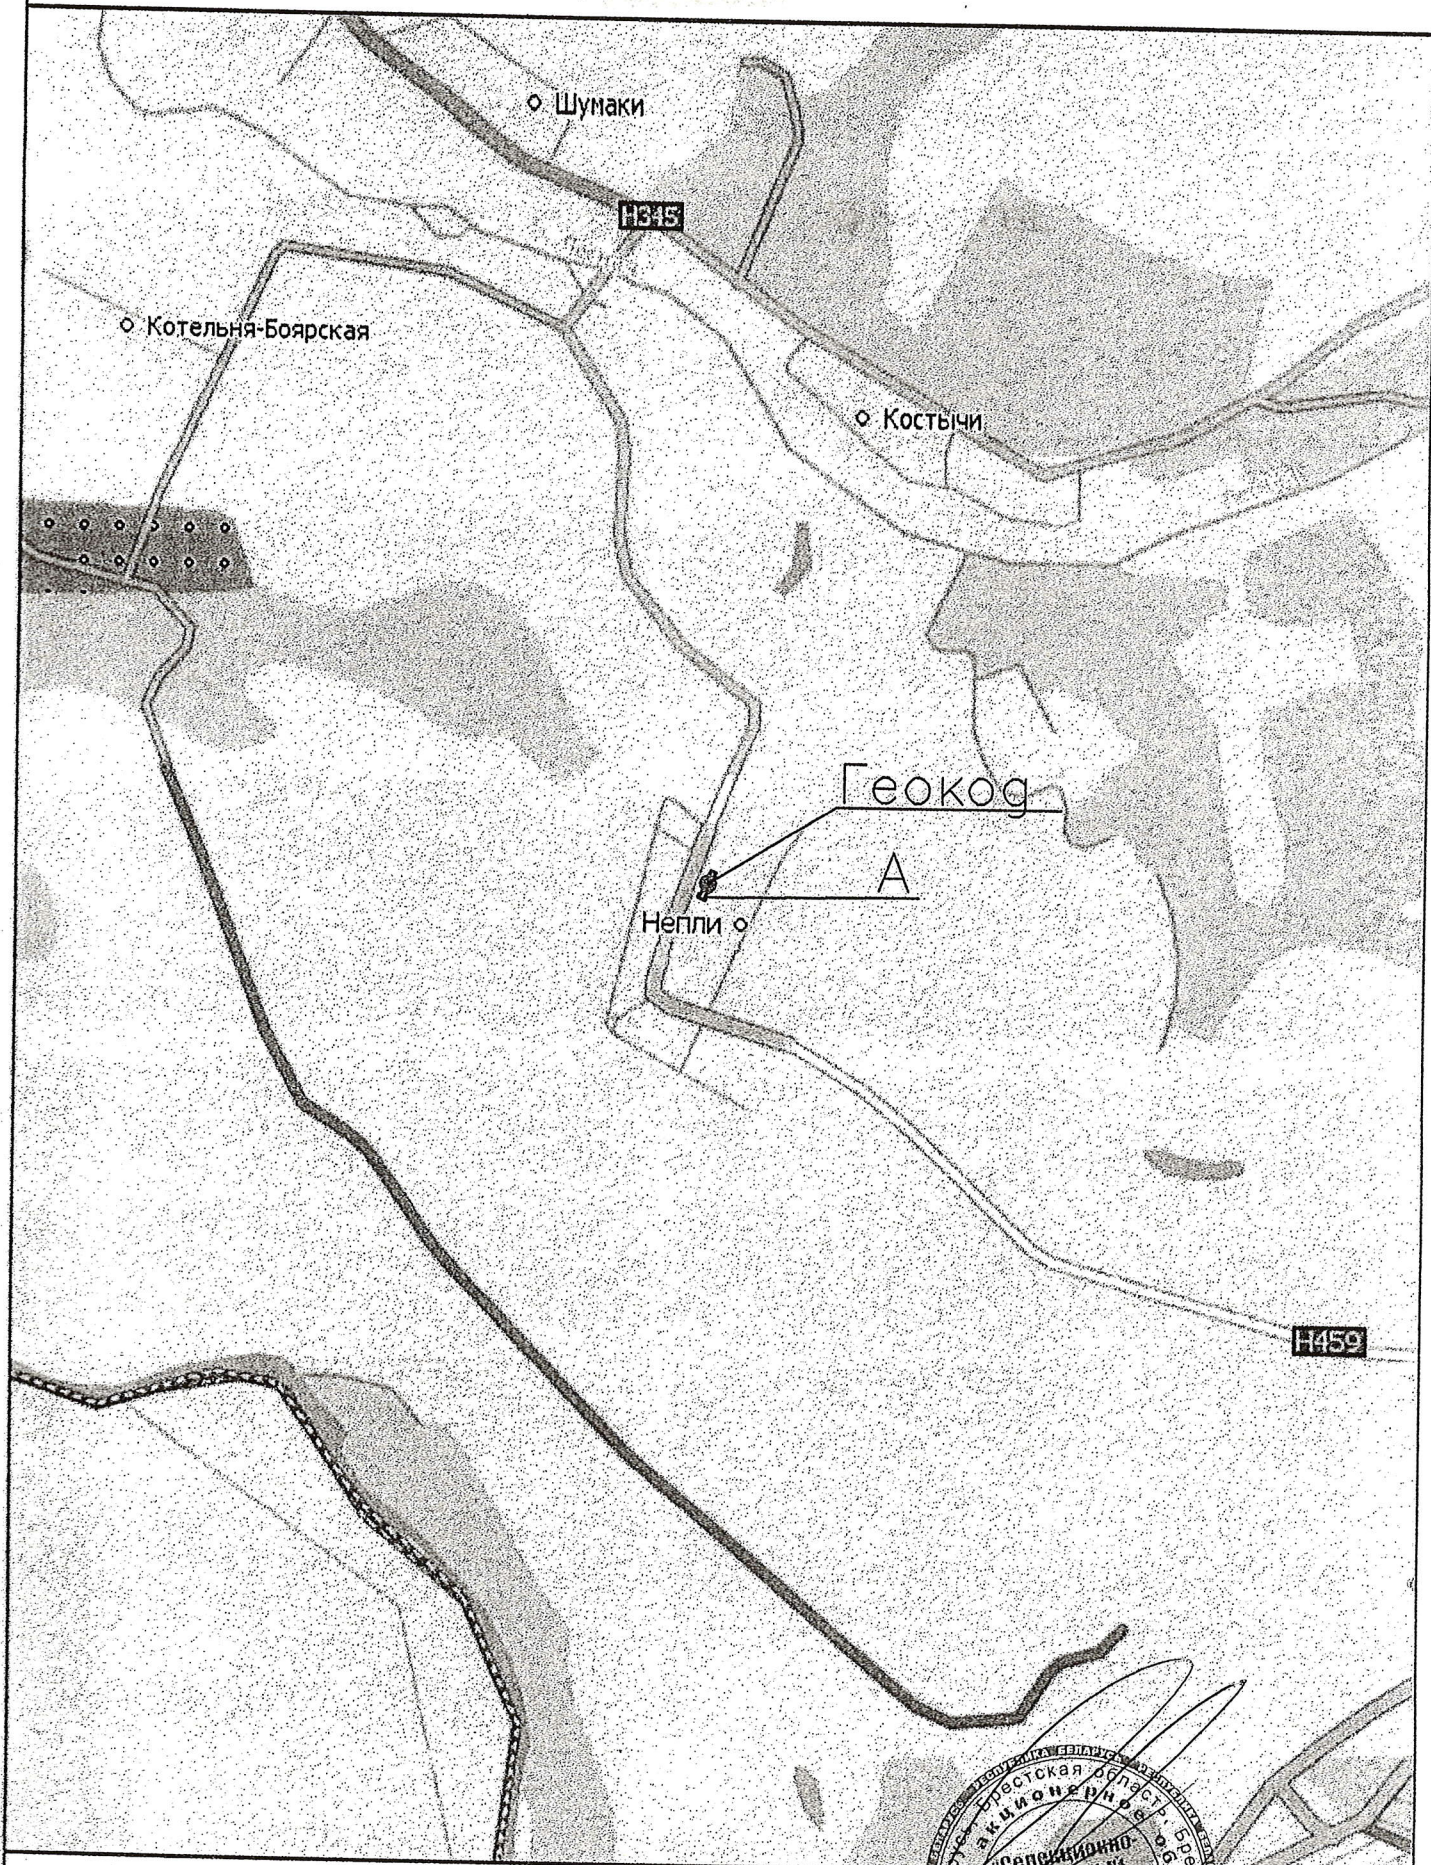

Условные обозначения:



- Географический код объекта
- Координаты географического кода объекта:
x: 5769360.46
y: 1154271.74

Верио
Директор




Система координат: 1963г.

Масштаб: 1:20000 | Лист 1 | Листов 1 | Стр. 1

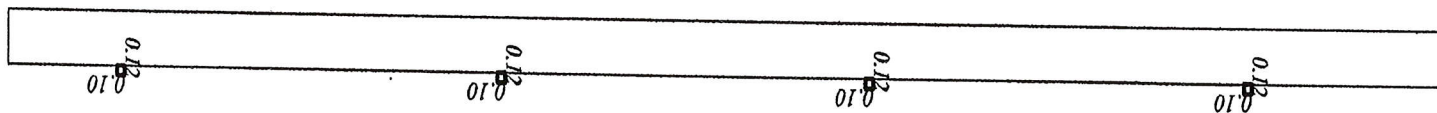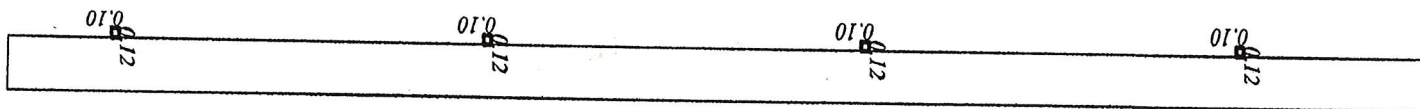

Верно
Директор

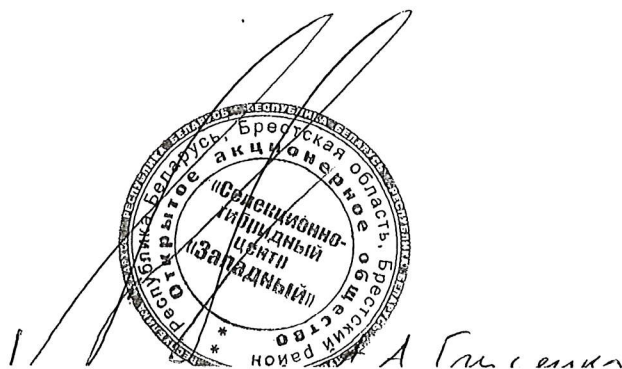

1.7m²
I


75.40

69.41


Верно
Директор



Гриценко

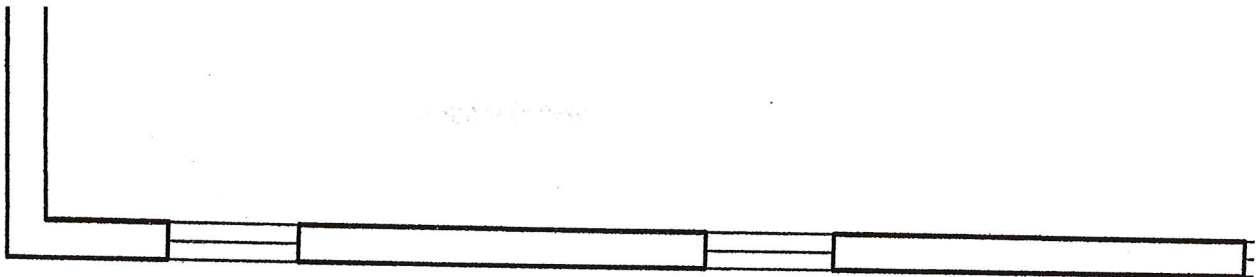


Верно
Директор

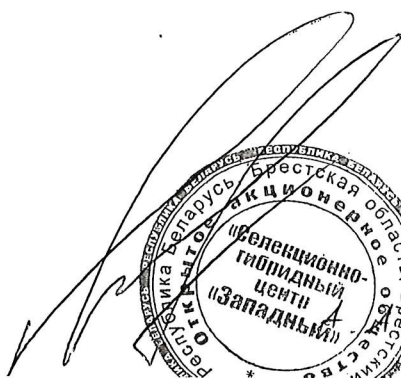
Республика Беларусь, Брестская область, Брестский район
«Селекционно-гибридный центр «Западный»»
Акционерное общество
Гриценко

--	--	--	--	--

Венно
Директор

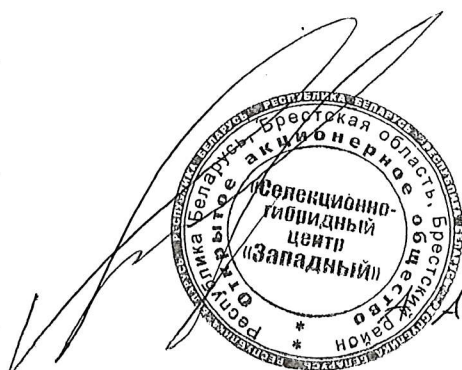

А. Гущенко

75.14


69.09



Верно
Д-ректор



Гриценко

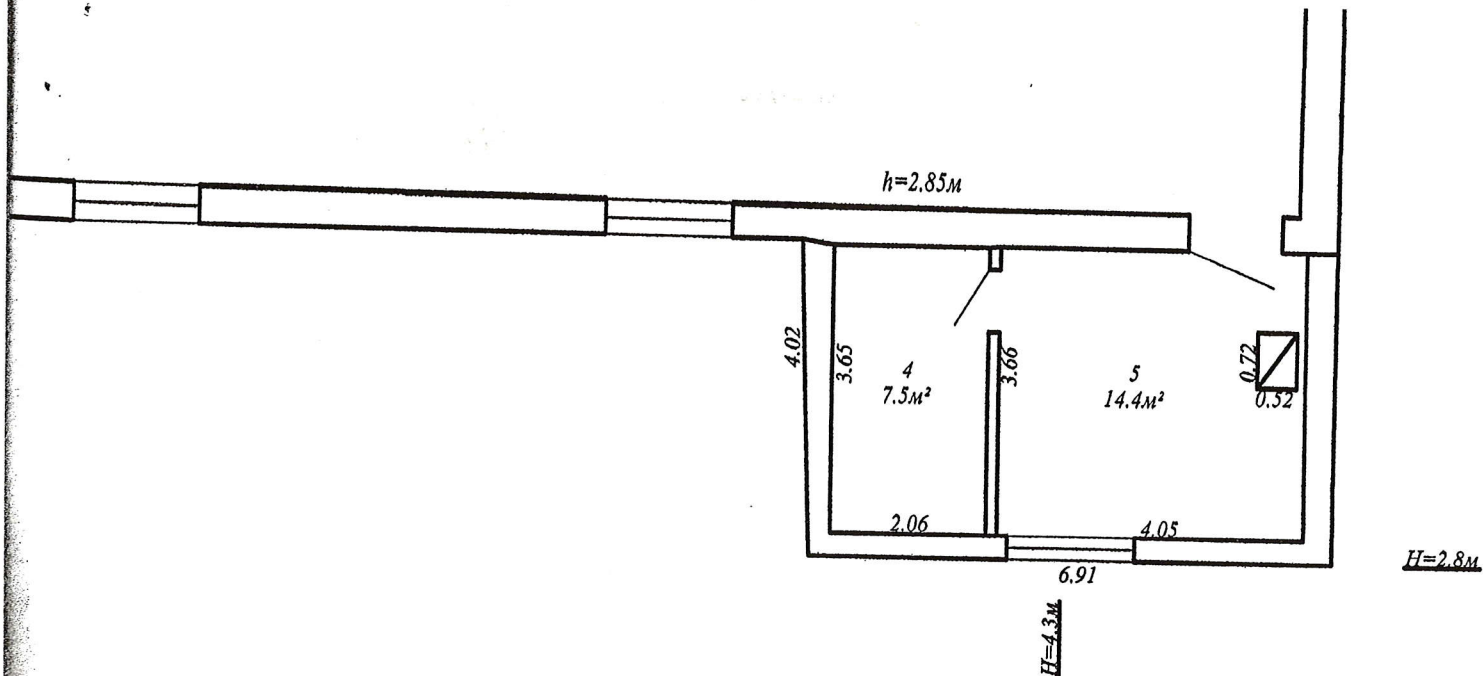

РУП "Брестское агентство по государственной регистрации и земельному кадастру"			
Коровник			
225038, Республика Беларусь, Брестская обл., Брестский р-н, Клейниковский с/с, 20, коровник №5 в районе д. Непли			
Система координат — 1963г.			
Масштаб	Лист 1	Листов 1	Стр.1
1: 100	Фамилия И.О.	Подпись	Дата
Составил	Сысоев К.А.		21.02.201

