


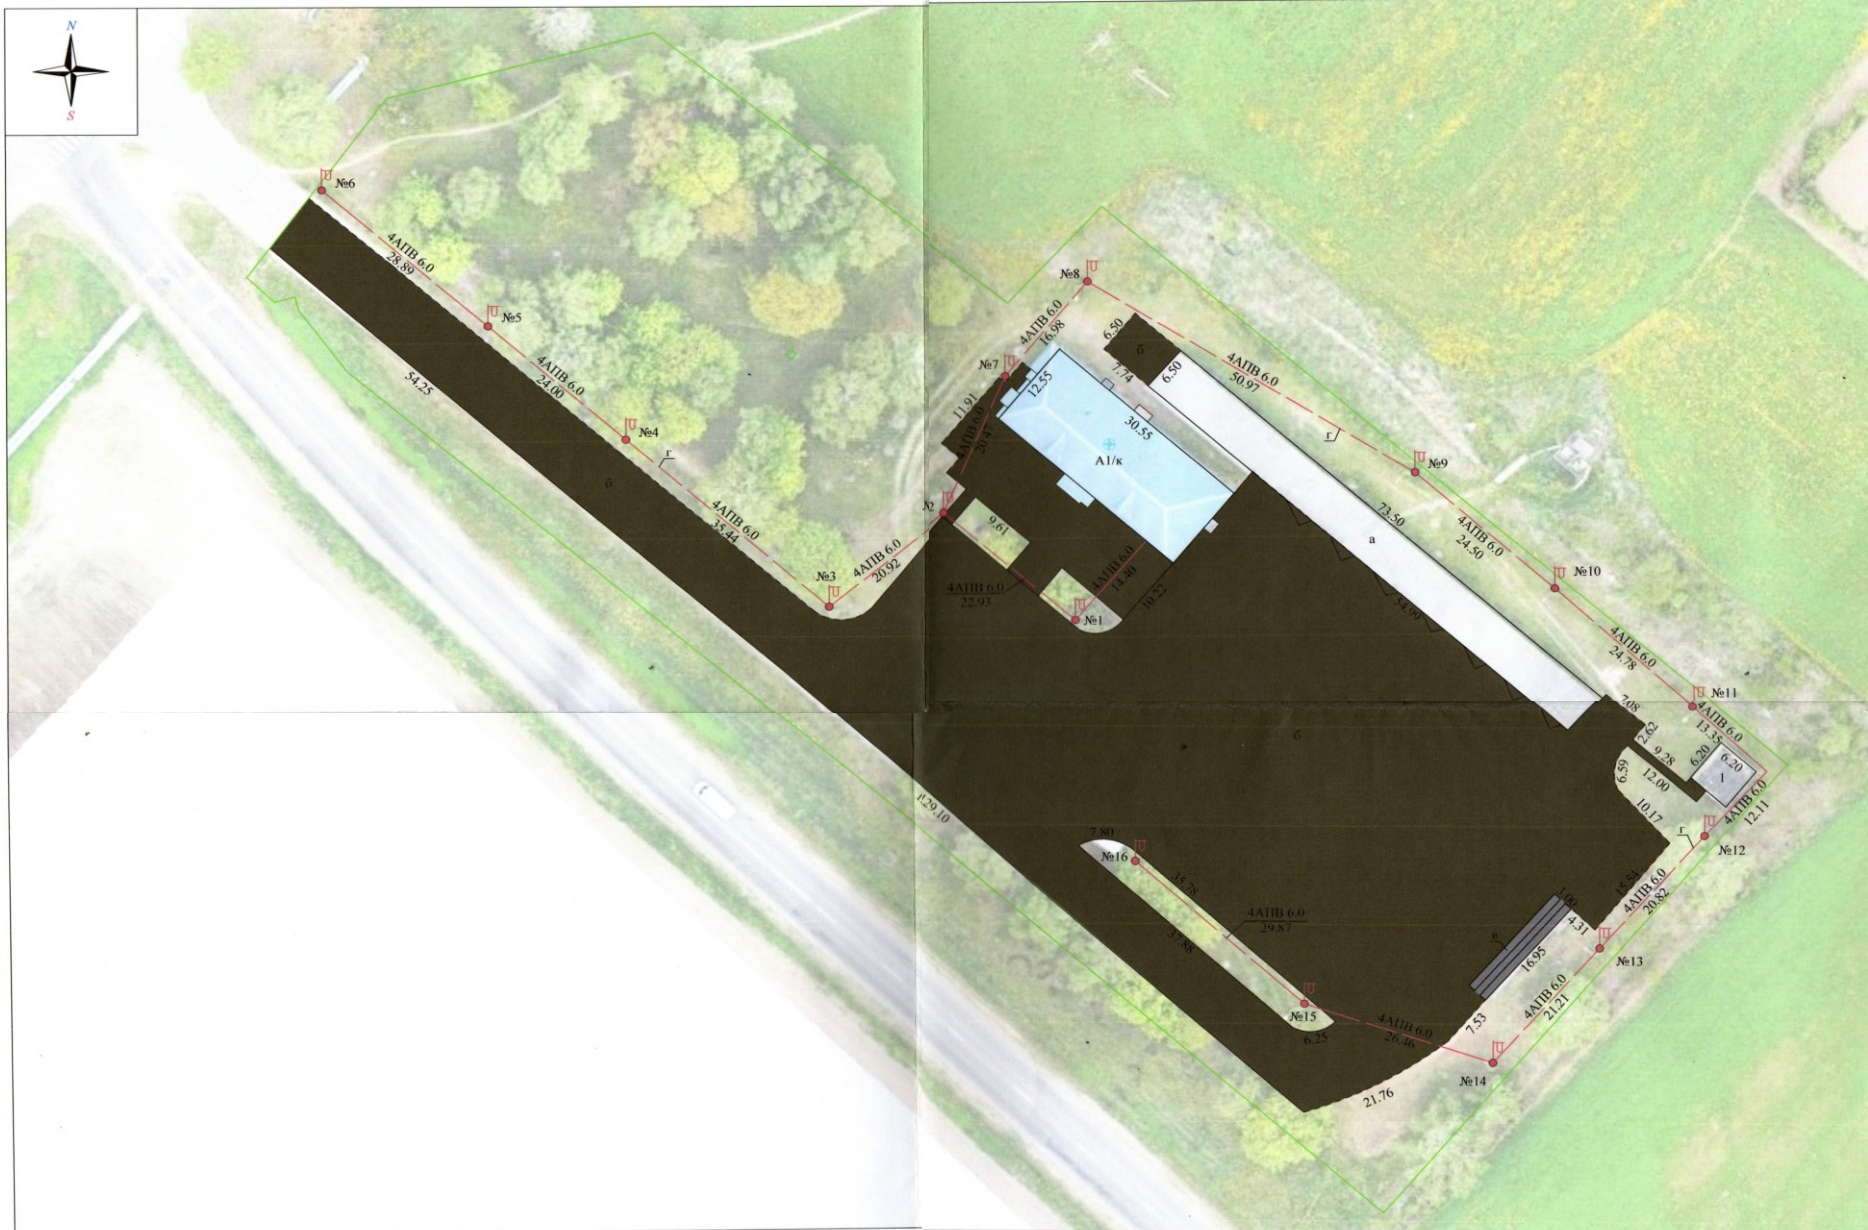

Условные обозначения:
 Литер капитальных строений
 Линия контуров капитального строения
 Покровные асфальтобетонные
 Эстакада
 Наружные сети электроснабжения
 Осветительная опора
 Номер осветительной опоры
 Марка кабеля
 Протяженность кабеля
 Линия границы земельного участка
 Точка геокода

А1/к, 1, а, б, в, г
 №1
 4АПВ 6.0
 22.93

Службой филиал РУП "Минское областное агентство по государственной регистрации и земельному кадастру"			
Здание автостанции			
222531, Республика Беларусь, Минская обл., Клецкий р-н, г. Клец, ул. Победы, 23А			
Составлен по состоянию на: 13.11.2025			
Масштаб	Система координат: 1963 года	Лист 1 из 1	
1:500	Инициалы, Фамилия	Дата	Подпись
Составил	В.Л.Пуриков	04.12.2025	проверяющего
Оформил	В.Л.Пуриков	04.12.2025	лица:
Проверил	Т.А.Пурикова	04.12.2025	<i>Т.А.Пурикова</i>