

ГОСУДАРСТВЕННЫЙ КОМИТЕТ ПО ИМУЩЕСТВУ РЕСПУБЛИКИ БЕЛАРУСЬ

ТЕХНИЧЕСКИЙ ПАСПОРТ

на здание

Ошмянский филиал Республиканского унитарного предприятия "Гродненское агентство по государственной регистрации и земельному кадастру"

(наименование организации по государственной регистрации недвижимого имущества, прав на него и сделок с ним)

Наименование: Магазин

Назначение: 2 29 03 - Здание специализированное розничной торговли

Инвентарный номер: 440/С-9543

Адрес: 231103, Республика Беларусь, Гродненская обл., Ошмянский р-н, г. Ошмяны, ул. Красноармейская, 61

Составлен по состоянию на: 27.06.2023

Составил 28.06.2023
(дата)

Уполномоченное должностное лицо 28.06.2023
(дата)



Отметка

Д.Г. Болзан
(инициалы, фамилия)

А.Г. Шкуратова
(инициалы, фамилия)

КОПИЯ ВЕРНА

юрист *Вадков О.К.*
В.К.


1. Общие сведения о здании

1. Кадастровый номер земельного участка	424950100001003285 (0.1630)
2. Литер	A1/бл-кз
3. Количество надземных этажей, шт.	1
4. Количество подземных этажей, шт.	-
5. Год постройки (дата приемки в эксплуатацию)	1982
6. Год реконструкции	-
7. Физический износ, %	39
8. Объем здания, куб.м	1661
9. Наружная площадь (площадь застройки), кв.м.	509 (513)
10. Общая площадь здания, кв.м	457.8
11. Нормируемая площадь здания, кв.м	388.7
12. Количество нежилых изолированных помещений, шт.	0
13. Общая площадь нежилых изолированных помещений, кв.м	-
14. Нормируемая площадь нежилых изолированных помещений, кв.м	-
15. Количество жилых изолированных помещений (квартир), шт.	0
16. Жилая площадь жилого дома (общежития, жилого здания специального назначения), кв.м	-
17. Общая площадь жилых помещений (квартир) жилого дома, кв.м	-
18. Общая площадь квартир по СНБ, кв.м	-
19. Общая площадь жилых помещений общежития, жилого здания специального назначения, кв.м	-
20. Общая площадь помещений общежития, жилого здания специального назначения, кв.м	-
21. Площадь балконов, лоджий, террас и т.п. без учета коэффициентов, кв.м	-
22. Площадь балконов, лоджий, террас и т.п. жилых помещений с учетом коэффициентов, кв.м	-
23. Количество машино-мест, шт.	0
24. Площадь машино-мест, кв.м	-
25. Вид конструкции здания	Каркас металлический
26. Материал наружных стен	Металл

2. Сведения о стоимости

Вид стоимости	Дата определения (год уровня цен)	Стоимость, руб.	Документ о стоимости
1	2	3	4
Остаточная стоимость	01.07.18	93685.70	Справка о стоимости здания магазина Гродненское областное потребительское общество облпотребобщество Ошмянский филиал от 04.07.2018 № 145
Остаточная стоимость	02.09.20	90119.88	Справка о балансовой принадлежности Гродненское областное потребительское общество облпотребобщество Ошмянский филиал от 02.09.2020 № 444

КОПИЯ ВЕРНА

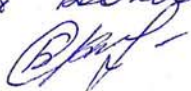юрисконсульт Бабкова О.К.


Вид стоимости	Дата определения (год уровня цен)	Стоимость, руб.	Документ о стоимости
1	2	3	4
Остаточная стоимость	19.10.20	21.67	Справка балансовой стоимости Гродненское областное потребительское общество облпотребобщество Ошмянский филиал от 19.10.2020 №
Первоначальная (переоцененная) стоимость	01.05.23	304515.96	Справка Гродненское облпотребобщество Ошмянский филиал от 25.05.2023 № 387

КОПИЯ ВЕРНА

юрисконсульт Водкова О.К.
В.И.И.

3. Распределение помещений и их площадей

3.1. По жилым помещениям

Наименование	Распределение квартир по числу комнат							Жилые помещения в жилых зданиях специального назначения	Иные жилые помещения	Всего	
	однокомнатные	двухкомнатные	трехкомнатные	четырёхкомнатные	пятикомнатные	более пяти комнат	итого				
1	2	3	4	5	6	7	8	9	10	11	12
Количество жилых помещений (квартир), шт.	-	-	-	-	-	-	-	-	-	-	-
Количество жилых комнат, шт.	-	-	-	-	-	-	-	-	-	-	-
Жилая площадь, кв. м	-	-	-	-	-	-	-	-	-	-	-
Общая площадь жилых помещений (квартир) жилого дома, кв. м	-	-	-	-	-	-	-	-	-	-	-
Общая площадь жилых помещений общежития (жилого здания специального назначения), кв.м	-	-	-	-	-	-	-	-	-	-	-
Общая площадь квартир по СНБ, кв. м	-	-	-	-	-	-	-	-	-	-	-
Общая площадь здания, кв. м	-	-	-	-	-	-	-	-	-	-	-

3.2. По нежилым помещениям

Назначение	торг.	склад.	сан-быт.	всп. нежил.	Всего
1	2	3	4	5	6
Нормируемая площадь, кв. м	294.2	94.5			388.7
Общая площадь, кв. м	294.2	122.2	1.7	39.7	457.8

3.3. Благоустройство жилых помещений

Наименование показателя	Отопление		Водопровод		Канализация		Горячее водоснабжение	Ванны (души)	Газ (газоснабжение)	Напольные электроплиты (варочные панели)
	печное	Центральное от ТЭЦ или групповой (районной) котельной <*>	от индивидуальных отопительных устройств на <*>		центральная	местная				
1	2	3	4	5	6	7	8	9	10	11
Количество изолированных жилых помещений (квартир), шт.	-	-	-	-	-	-	-	-	-	-
Общая площадь жилых помещений, кв. м	-	-	-	-	-	-	-	-	-	-

<*> Система теплоснабжения централизованная.

<*> Система теплоснабжения децентрализованная (локальная).

юридическая Родкова О.К.

4. Техническое описание

4.1 Техническое описание здания

№ п/п	Наименование конструктивных элементов и инженерных систем	Описание конструктивных элементов и инженерных систем
1	2	3
1	Фундамент	Бутобетон
2	Наружные стены	Металл
3	Внутренние стены	Блок
4	Перегородки	Блок
5	Перекрытия	Нет
6	Крыша (кровля)	Металл
7	Полы	Бетон, Линолеум, Керамическая плитка Наличие теплых полов: Нет
8	Окна	ПВХ профиль
9	Двери, ворота	Дерево, ПВХ профиль, Металл
10	Отделочные работы:	-
10.1	наружная отделка стен	Обшивка металлическими панелями
10.2	внутренняя отделка	Оштукатурено и окрашено, Облицовка керамической плиткой
11	Инженерные системы:	-
11.1	отопление	Центральное, Котел на твердом топливе
11.2	водопровод и канализация:	-
11.2.1	холодное водоснабжение	Централизованная система
11.2.2	канализация	Централизованная система
11.2.3	горячее водоснабжение	Автономная система
11.2.4	ванны, душ	Унитаз
11.3	система электрооборудования:	-
11.3.1	электроснабжение	Централизованная система
11.3.2	подключение электроплит	Нет
11.4	газоснабжение	Нет
11.5	вентиляция	Вентиляция с искусственным побуждением
11.6	мусоропровод	Нет
11.7	лифты	Нет
11.8	иные	Противопожарная система
12	Прочие	Отмостка, Крыльцо(а), Рампа(ы)

< **> Система теплоснабжения децентрализованная (локальная).

КОПИЯ ВЕРНА

 Юрисконсульт Водкова О.К.


4.2 Техническое описание основных строений, их составных элементов и принадлежностей

Литер	Наименование	Год постройки (дата приемки в эксплуатацию)	Износ, %*	Площадь, кв.м.**	Объем, куб.м	Описание конструктивных элементов и инженерных систем***															
						фундамент	стены	перегородки	перекрытия	крыша	полы	окна	двери, ворота	отделка	отопление	водопровод	канализация	электро- снабжение	газо- снабжение	иные	прочие
1	2	3	4	5	6	7	8	9	10	11	12	13	14	15	16	17	18	19	20	21	22
А1/бл -кз	Магазин	1982	39	489 (489)	1641	-	-	-	-	-	-	-	-	-	-	-	-	-	-	-	-
6	Пристройка	2009	40	20 (24)	20	кирп.	бл.	кирп.	нет	мет. кров. л.	бет.	нет	дер.	штукат. окр.	нет	нет	нет	есть	нет	нет	крыл.
7	Сарай	2018 (28.12.2018)	35	13 (13)	33	бет.	мет.	нет	нет	волн. шифер	бет.	бет.	мет.	бет.	бет.	бет.	бет.	бет.	бет.	бет.	нет
а	Покрытие	2018 (28.12.2018)	30			Покрытие: Материал: Асфальтобетон. Площадь: 309,3 кв.м. Бордюр: Материал: Цементобетон. Длина: 42,93 м.															
б	Покрытие	2018 (28.12.2018)	30			Покрытие: Материал: Плитка цементно-песчаная. Площадь: 110,0 кв.м. Бордюр: Материал: Цементобетон. Длина: 91,21 м.															
г	Дорожка	2018 (28.12.2018)	40			Дорожка: Материал: Плитка цементно-песчаная. Площадь: 83,2 кв.м. Бордюр: Материал: Цементобетон. Длина: 126,34 м.															
д	Пандус с металлическим поручнем	2018 (28.12.2018)	20			Пандус с металлическим поручнем: Материал: Плитка цементно-песчаная. Площадь: 28,0 кв.м. Бордюр: Материал: Цементобетон. Длина: 38,85 м.															
ж	Ограждение	2018 (28.12.2018)	20			Ограждение: Конструктивные особенности: столб -металл, заполнение - металл. Высота: 0,80 м. Длина: 79,33 м.															
и	Водопроводная сеть	1982	75			Водопроводная сеть: Протяженность подземной прокладки: 12,05 м. Границы: от врезки в сущ. сеть до магазина. Количество колодцев: 1 шт. Протяженность линейного сооружения: 12,05 м. Вид инженерной сети: Сеть хозяйственно - питьевого водопровода. Трубопровод: Тип диаметра: Диаметр номинальный (DN, ДУ). Материал: Полиэтиленовые предварительно термозолитированные пенополиуретаном в полиэтиленовой оболочке. Границы: от врезки в сущ. сеть до магазина. Способ прокладки (установки): Подземные. Диаметр: 25 мм. Протяженность: 12,05 м. Количество: 1 шт. Колодец: Материал: Железобетон. Размер(ы): 1,0 м. Номер(а): ВК-1. Количество: 1 шт.															
к	Канализационная сеть	1982	75			Канализационная сеть: Протяженность подземной прокладки: 11,74 м. Границы: от выбреба до магазина. Количество колодцев: 1 шт. Протяженность линейного сооружения: 11,74 м. Вид инженерной сети: Сеть бытовой канализации. Выгреб: Материал: Железобетон. Размер(ы): 1,5 м. Глубина: 2,00 м. Количество: 1 шт. Трубопровод: Тип диаметра: Диаметр номинальный (DN, ДУ). Материал: Полипропилен. Границы: от выбреба до магазина. Способ прокладки (установки): Подземные. Диаметр: 110 мм. Протяженность: 11,74 м. Количество: 1 шт.															

Покрытие: Материал: Асфальтобетон. Площадь: 309,3 кв.м. Бордюр: Материал: Цементобетон. Длина: 42,93 м.

Покрытие: Материал: Плитка цементно-песчаная. Площадь: 110,0 кв.м. Бордюр: Материал: Цементобетон. Длина: 91,21 м.

Дорожка: Материал: Плитка цементно-песчаная. Площадь: 83,2 кв.м. Бордюр: Материал: Цементобетон. Длина: 126,34 м.

Пандус с металлическим поручнем: Материал: Плитка цементно-песчаная. Площадь: 28,0 кв.м. Бордюр: Материал: Цементобетон. Длина: 38,85 м.

Ограждение: Конструктивные особенности: столб - металл, заполнение - металл. Высота: 0,80 м. Длина: 79,33 м.

Водопроводная сеть: Протяженность подземной прокладки: 12,05 м. Границы: от врезки в сущ. сеть до магазина. Количество колодезь: 1 шт. Протяженность линейного сооружения: 12,05 м. Вид инженерной сети: Сеть хозяйственно - питьевого водопровода. Трубопровод: Тип диаметра: Диаметр номинальный (DN, ДУ). Материал: Полиэтиленовые предварительно термоизолированные пенополиуретаном в полиэтиленовой оболочке. Границы: от врезки в сущ. сеть до магазина. Способ прокладки (установки): Подземные. Диаметр: 25 мм. Протяженность: 12,05 м. Количество: 1 шт. Колодезь: Материал: Железобетон. Размер(ы): 1,0 м. Номер(а): ВК-1. Количество: 1 шт.

Канализационная сеть: Протяженность подземной прокладки: 11,74 м. Границы: от выгребов до магазина. Количество колодезь: 1 шт. Протяженность линейного сооружения: 11,74 м. Вид инженерной сети: Сеть бытовой канализации. Выгреб: Материал: Железобетон. Размер(ы): 1,5 м. Глубина: 2,00 м. Количество: 1 шт. Трубопровод: Тип диаметра: Диаметр номинальный (DN, ДУ). Материал: Полипропилен. Границы: от выгребов до магазина. Способ прокладки (установки): Подземные. Диаметр: 110 мм. Протяженность: 11,74 м. Количество: 1 шт.

* Для незавершенных строений указывается готовность, %.

** Указывается наружная площадь и площадь застройки, а в отношении погребов и т.п. - площадь по внутреннему периметру.

юрис.консультант Бодкова О.К. В.Р.

* Для незавершенных строений указывается готовность, %.

** Указывается наружная площадь и площадь застройки, а в отношении погребов и т.п. — площадь по внутреннему периметру.

*** По основному строению описание конструктивных элементов и инженерных систем в данной таблице не приводится.

При внесении сведений по сооружениям графы 5 — 22 объединяются.

Примечание: В пристройке 6 находится котел на твердом топливе. .

Количество страниц технического паспорта : 7


Приложение: 1. Ситуационный план на 1 л.; 2. поэтажные планы на 1 л.

КОПИЯ ВЕРНА

юрисконсульт Бобкова О.К.
Р.Р.Р.

Ситуационный план

Приложение 1

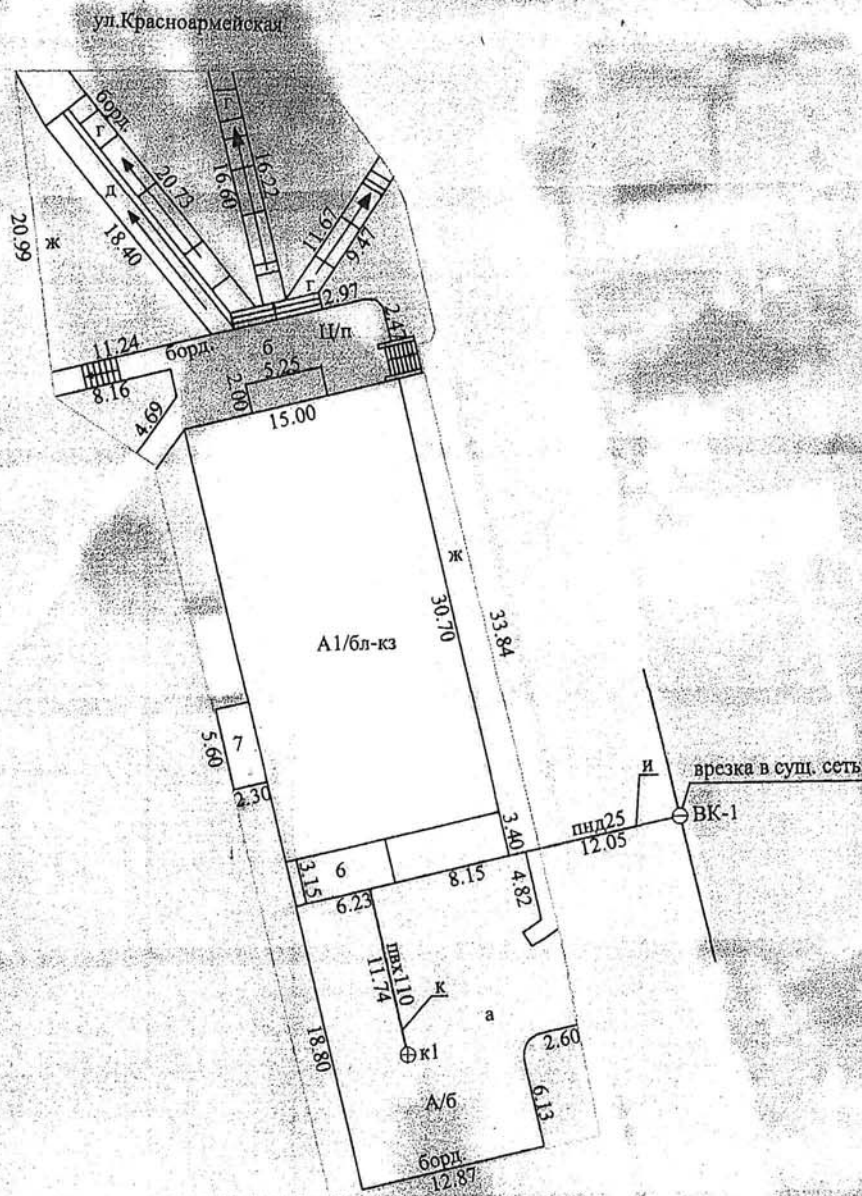

Условные обозначения

Границы земельного участка
Контур объекта

Геокод

а - покрытие
б - покрытие
г - дорожка
д - пандус с металлическим поручнем
ж - ограждение
и - водопроводная сеть
к - канализационная сеть
к1 - выгреб

Ошмянский филиал РУП "Гродненское агентство по государственной регистрации и земельному кадастру"

Магазин

231103, Республика Беларусь, Гродненская обл., Ошмянский р-н, г. Ошмяны, ул. Красноармейская, 61


Система координат: 1963 года

Составлен по состоянию на: 27 июня 2023 г.

Масштаб	Лист 1	Листов 1	Стр. 8
1:500	Инициалы, Фамилия	Подпись	Дата
Составил	Д.Г.Болзан		28.06.2023
Оформил	Д.Г.Болзан		28.06.2023
Проверил	А.Г.Шкуратова		28.06.2023


юрисконсульт Бодиков О.К.

Поэтажный план

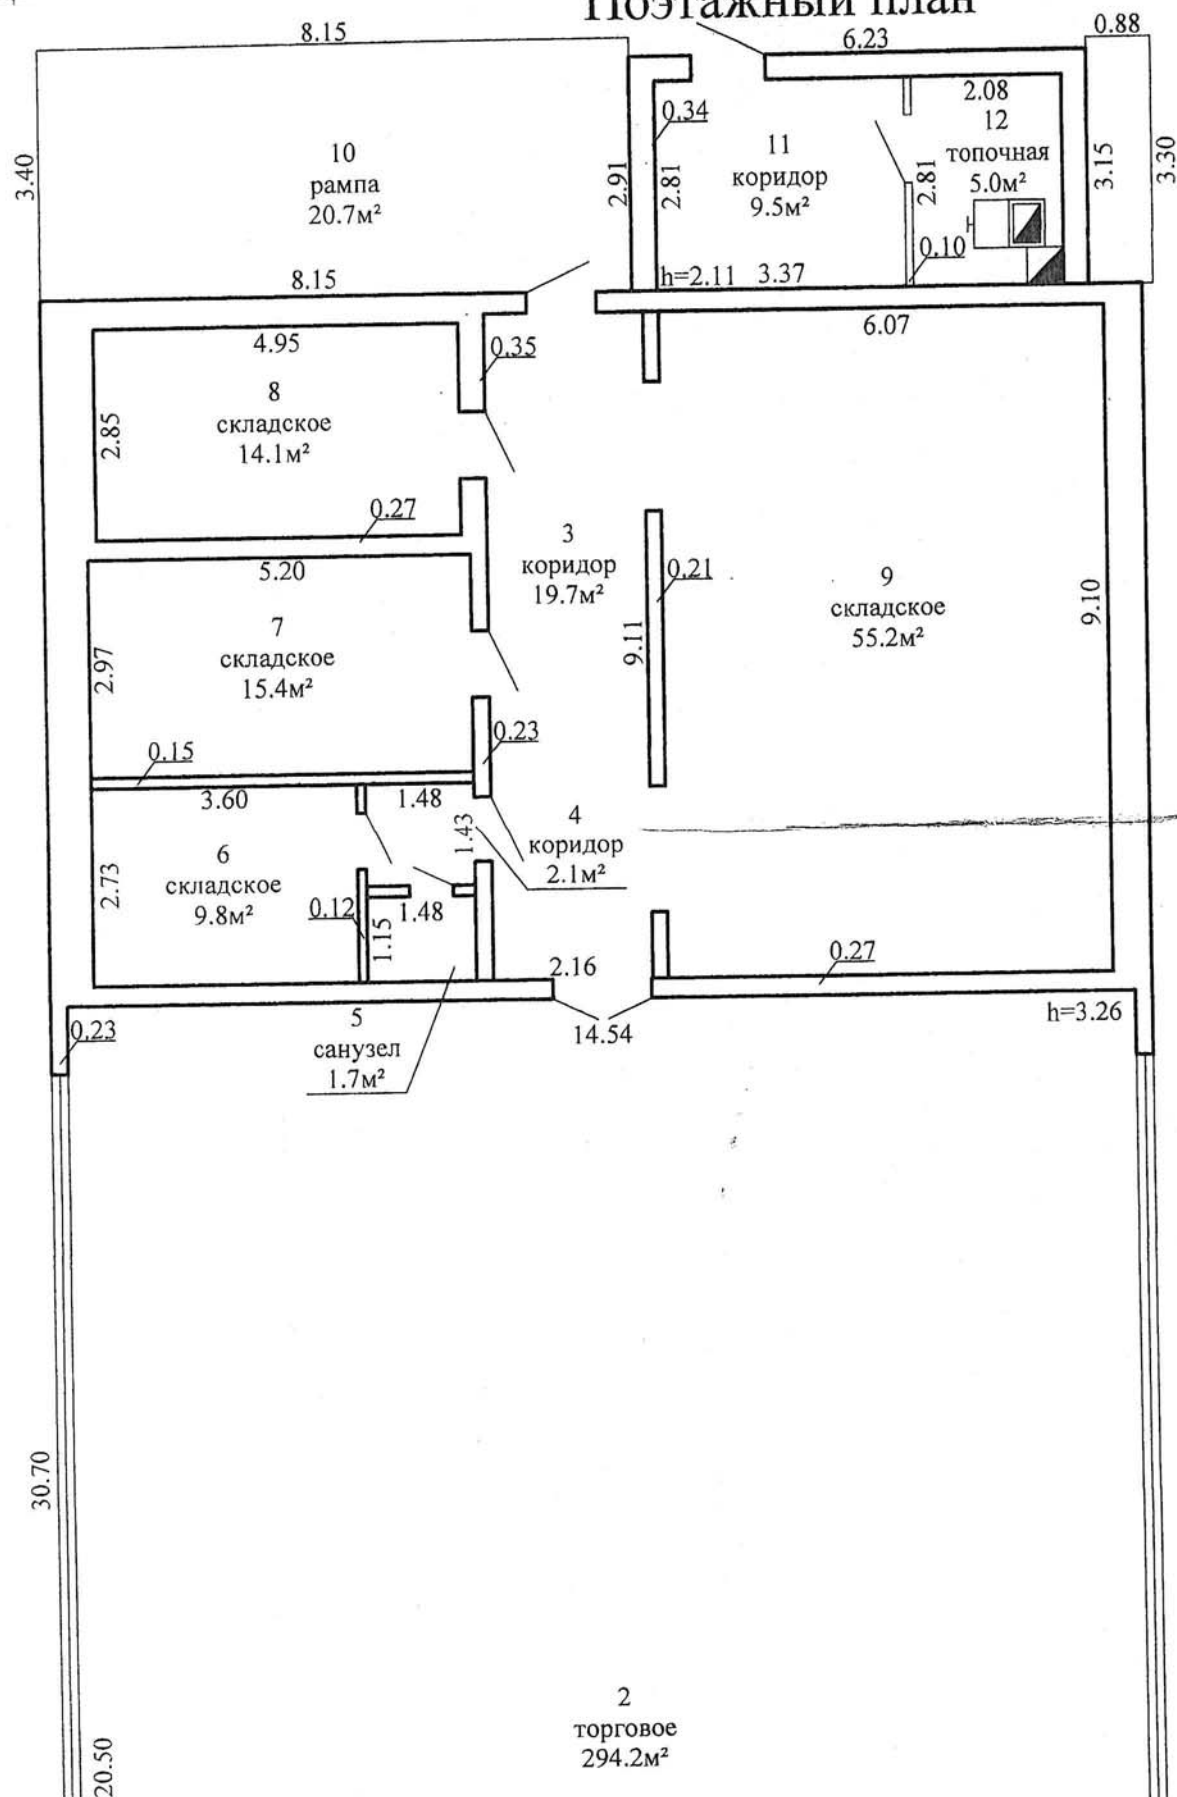


юрисконсульт Бобкова О.К.

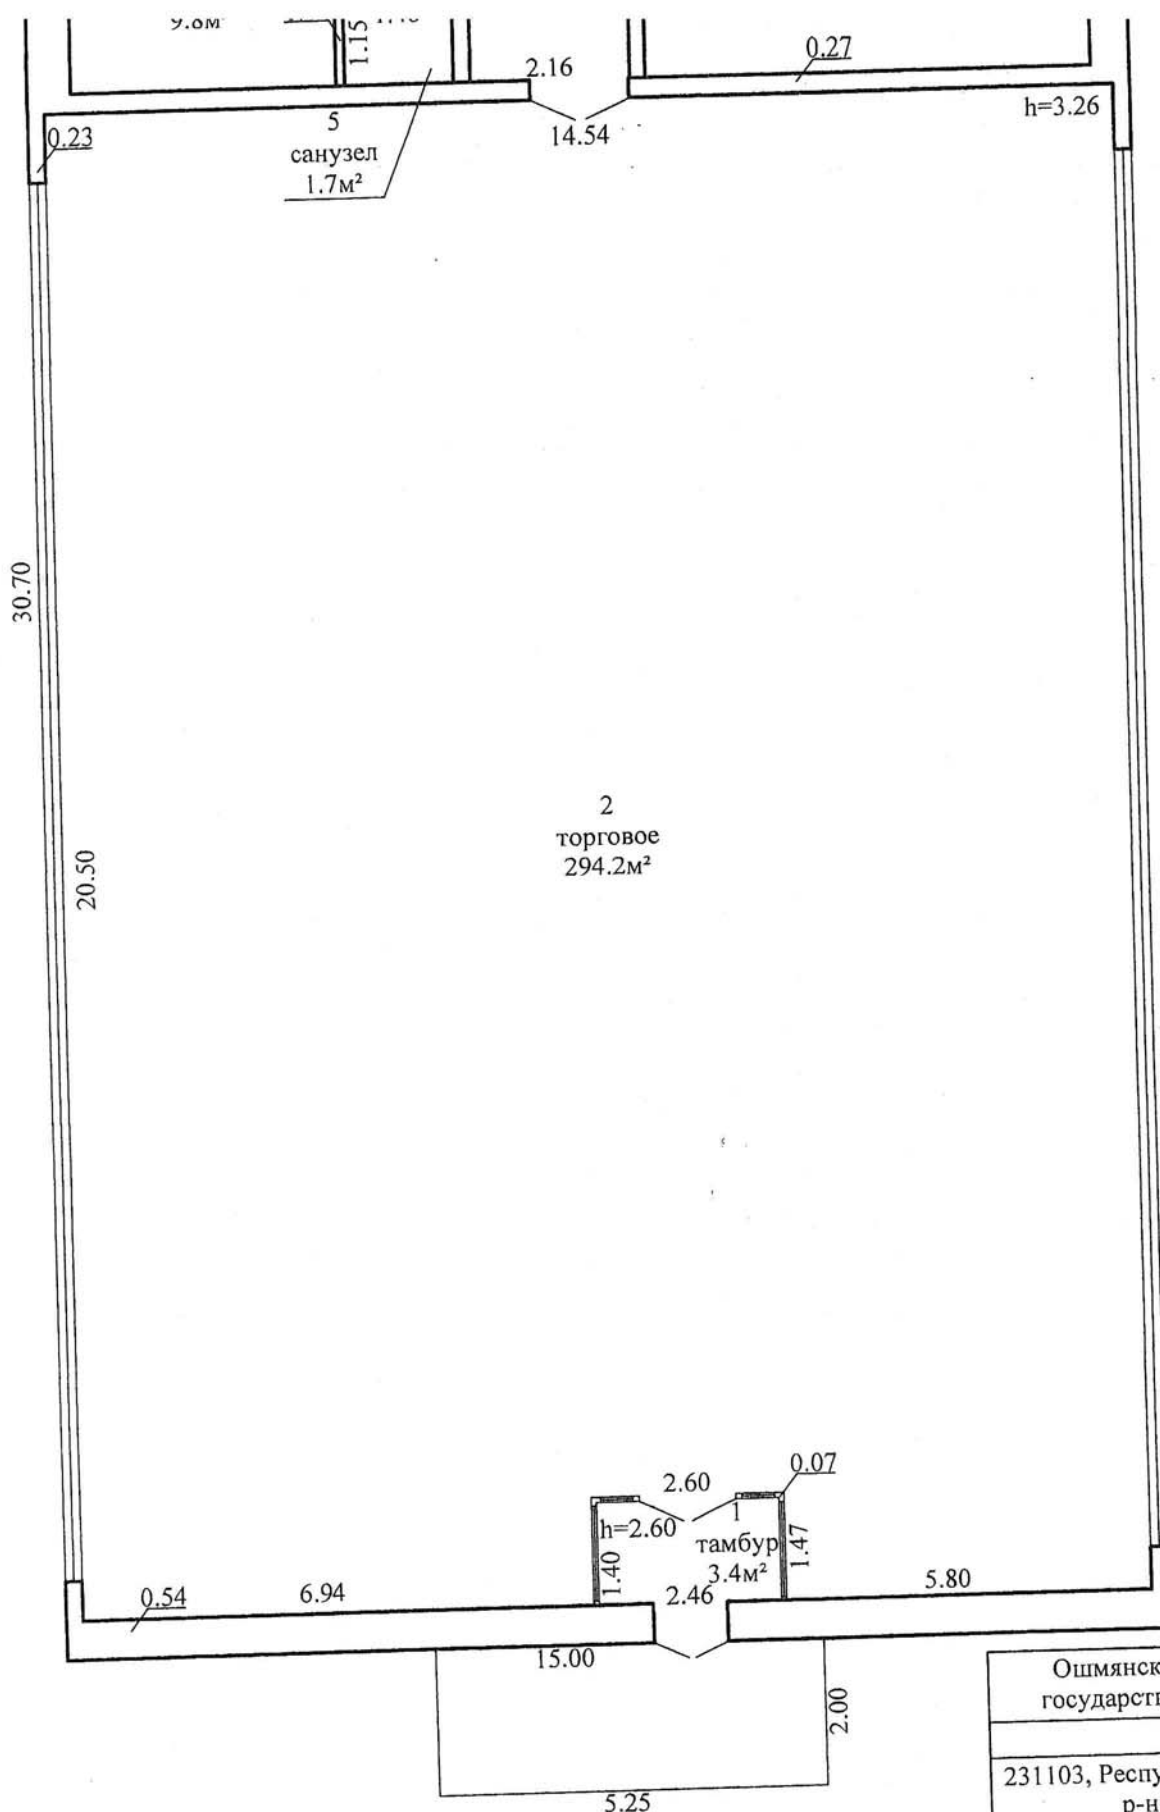

388.7м²
457.8м²

Ошмянский филиал РУП "Гродненская государственная регистрации и зем	
Магазин	
231103, Республика Беларусь, Гродненская область, г. Ошмяны, ул. Красная	
Литер А1/бл-кз	Секция (подъезд):
Составлен по состоянию на: 27 июня	
Масштаб	Лист 1
1:100	Инициалы, Фамилия
Составил	Д.Г.Болзан
Оформил	Д.Г.Болзан
Проверил	А.Г.Шкуратова


юрисконсульт Водковец О.К.

В.В.В.

РЕСПУБЛИКА БЕЛАРУСЬ
ЕДИНЫЙ ГОСУДАРСТВЕННЫЙ РЕГИСТР НЕДВИЖИМОГО
ИМУЩЕСТВА, ПРАВ НА НЕГО И СДЕЛОК С НИМ

Государственный комитет по имуществу Республики Беларусь
Республиканское унитарное предприятие "Гродненское
агентство по государственной регистрации и земельному
кадастру"

Ошмянский филиал

СВИДЕТЕЛЬСТВО (УДОСТОВЕРЕНИЕ) № 440/2071-15204
о государственной регистрации

По заявлению от 06 мая 2026 года № 1692/26:2071

В отношении **капитального строения** с инвентарным номером 440/С-9543, расположенного по адресу: Гродненская обл., Ошмянский р-н, г. Ошмяны, ул. Красноармейская, 61, площадь - 457.8 кв.м, назначение - Здание специализированное розничной торговли, наименование - Магазины

произведена государственная регистрация:

1. изменения капитального строения (иные основания, предусмотренные законодательством Республики Беларусь)

Приложение: нет

Примечание: нет

Свидетельство составлено 13 мая 2026 года
Регистратор *Быкова Анастасия Сергеевна* 2071



(подпись)

Лист 1 из 1

КОПИЯ ВЕРНА

юрисконсульт Быкова О.К.
Вруч

РЕСПУБЛИКА БЕЛАРУСЬ
ЕДИНЫЙ ГОСУДАРСТВЕННЫЙ РЕГИСТР НЕДВИЖИМОГО
ИМУЩЕСТВА, ПРАВ НА НЕГО И СДЕЛОК С НИМ

Государственный комитет по имуществу Республики Беларусь
РУП "Гродненское агентство по государственной регистрации и
земельному кадастру"
Ошмянский филиал РУП "Гродненское агентство по государственной
регистрации и земельному кадастру"

СВИДЕТЕЛЬСТВО (УДОСТОВЕРЕНИЕ) № 440/184-19671
О ГОСУДАРСТВЕННОЙ РЕГИСТРАЦИИ

По заявлению № 782/19:184 от 11 марта 2019 года
в отношении **капитального строения** с инвентарным номером
440/С-9543, расположенного по адресу: Гродненская обл., Ошмянский
р-н, г. Ошмяны, ул. Красноармейская, 61, площадь - 457.8 кв.м.,
назначение - Здание специализированное розничной торговли,
наименование - Магазин

произведена государственная регистрация:

1. перехода права собственности на капитальное строение,
правообладатель - юридическое лицо, резидент Республики Беларусь
Гродненское областное потребительское общество;
2. изменения самовольно перестроенного капитального
строения, правообладатель - юридическое лицо, резидент Республики
Беларусь Гродненское областное потребительское общество (право
собственности).

Приложения: нет

Примечания: нет

Свидетельство составлено 14 марта 2019 года

Регистратор Лазарева Юлия Евгениевна 184



КОПИЯ ВЕРНА

юрисконсульт Бабкова О.К.
В.Р.

РЕСПУБЛИКА БЕЛАРУСЬ
ЕДИНЫЙ ГОСУДАРСТВЕННЫЙ РЕГИСТР НЕДВИЖИМОГО
ИМУЩЕСТВА, ПРАВ НА НЕГО И СДЕЛОК С НИМ

Государственный комитет по имуществу Республики Беларусь
РУП "Гродненское агентство по государственной регистрации и
земельному кадастру"

Ошмянский филиал РУП "Гродненское агентство по государственной
регистрации и земельному кадастру"

СВИДЕТЕЛЬСТВО (УДОСТОВЕРЕНИЕ) № 440/184-18774
О ГОСУДАРСТВЕННОЙ РЕГИСТРАЦИИ

По заявлению № 2299/18:184 от 26 июня 2018 года

в отношении **земельного участка** с кадастровым номером
424950100001003285, расположенного по адресу: Гродненская обл.,
Ошмянский р-н, г. Ошмяны, ул. Красноармейская, 61, площадь -
0.1630 га, целевое назначение - Земельный участок для размещения
объектов розничной торговли (для обслуживания здания магазина)

произведена государственная регистрация:

1. создания земельного участка на основании выделения вновь образованного земельного участка;
2. возникновения права собственности Республики Беларусь на земельный участок, правообладатель - Республика Беларусь;
3. возникновения прав, ограничений (обременений) прав на земельный участок (право аренды), правообладатель - юридическое лицо, резидент Республики Беларусь Гродненское областное потребительское общество;
4. возникновения прав, ограничений (обременений) прав на земельный участок (ограничения (обременения) прав на земельные участки, расположенные в зонах санитарной охраны водных объектов, используемых для хозяйственно-питьевого водоснабжения, в зонах санитарной охраны в местах водозабора);
5. возникновения прав, ограничений (обременений) прав на земельный участок (ограничения (обременения) прав на земельные участки, расположенные в охранных зонах электрических сетей);
6. возникновения прав, ограничений (обременений) прав на земельный участок (ограничения (обременения) прав на земельные участки, расположенные в охранных зонах объектов газораспределительной системы).

Приложения:

1. земельно-кадастровый план земельного участка

Примечания: Земельный участок имеет **ограничения**
(обременения) прав в использовании земель. Виды **ограничений**

Регистратор Лазарева Юлия Евгеньевна 184



Ю.К. Бодунов
юрисконсульт М.П.



(подпись)

Свидетельство составлено 29 июня 2018 года

Регистратор *Лазарева Юлия Евгеньевна* 184

М.П. 


горископедия Бобкова. дк.
Вруч

ЗЕМЕЛЬНО-КАДАСТРОВЫЙ ПЛАН ЗЕМЕЛЬНОГО УЧАСТКА

Кадастровый номер: 424950100001003285


Площадь участка: 0.1630 га

Адрес: Гродненская обл., Ошмянский р-н, г. Ошмяны, ул. Красноармейская, 61

Целевое назначение: Земельный участок для размещения объектов розничной торговли (для обслуживания здания магазина)

Категория земель: Земли промышленности, транспорта, связи, энергетики, обороны и иного назначения

Масштаб плана: 1:1000

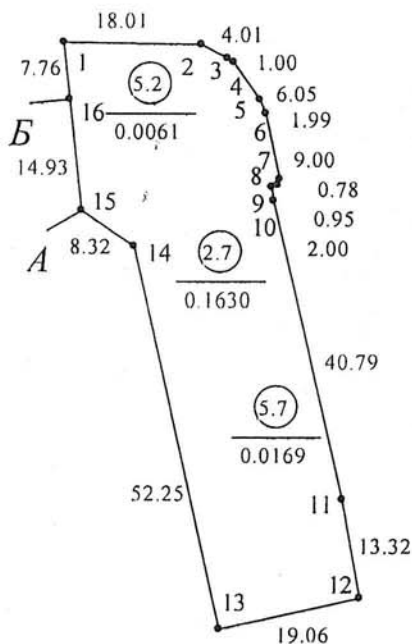

УСЛОВНЫЕ ОБОЗНАЧЕНИЯ

- (2.7) - код охранной зоны и ее площадь
- 0.1630 - граница охранной зоны
- - граница земельного участка
- - точка поворота границы земельного участка

ОПИСАНИЕ СМЕЖНЫХ ЗЕМЕЛЬ

От точки	До точки	Кадастровый блок и номер смежного земельного участка
А	Б	1:2771
Б	А	Зарегистрированные земельные участки отсутствуют

Сведения об организации, выдавшей документ

Ошмянский филиал ГУП «Гродненское агентство по государственной регистрации и земельному кадастру»

регистратор недвижимости

Лазарева Ю.Е. 29.06.2018

КОПИЯ ВЕРНА

юрисконсульт Водкова Е.К.
Вручил