


шт. 2002

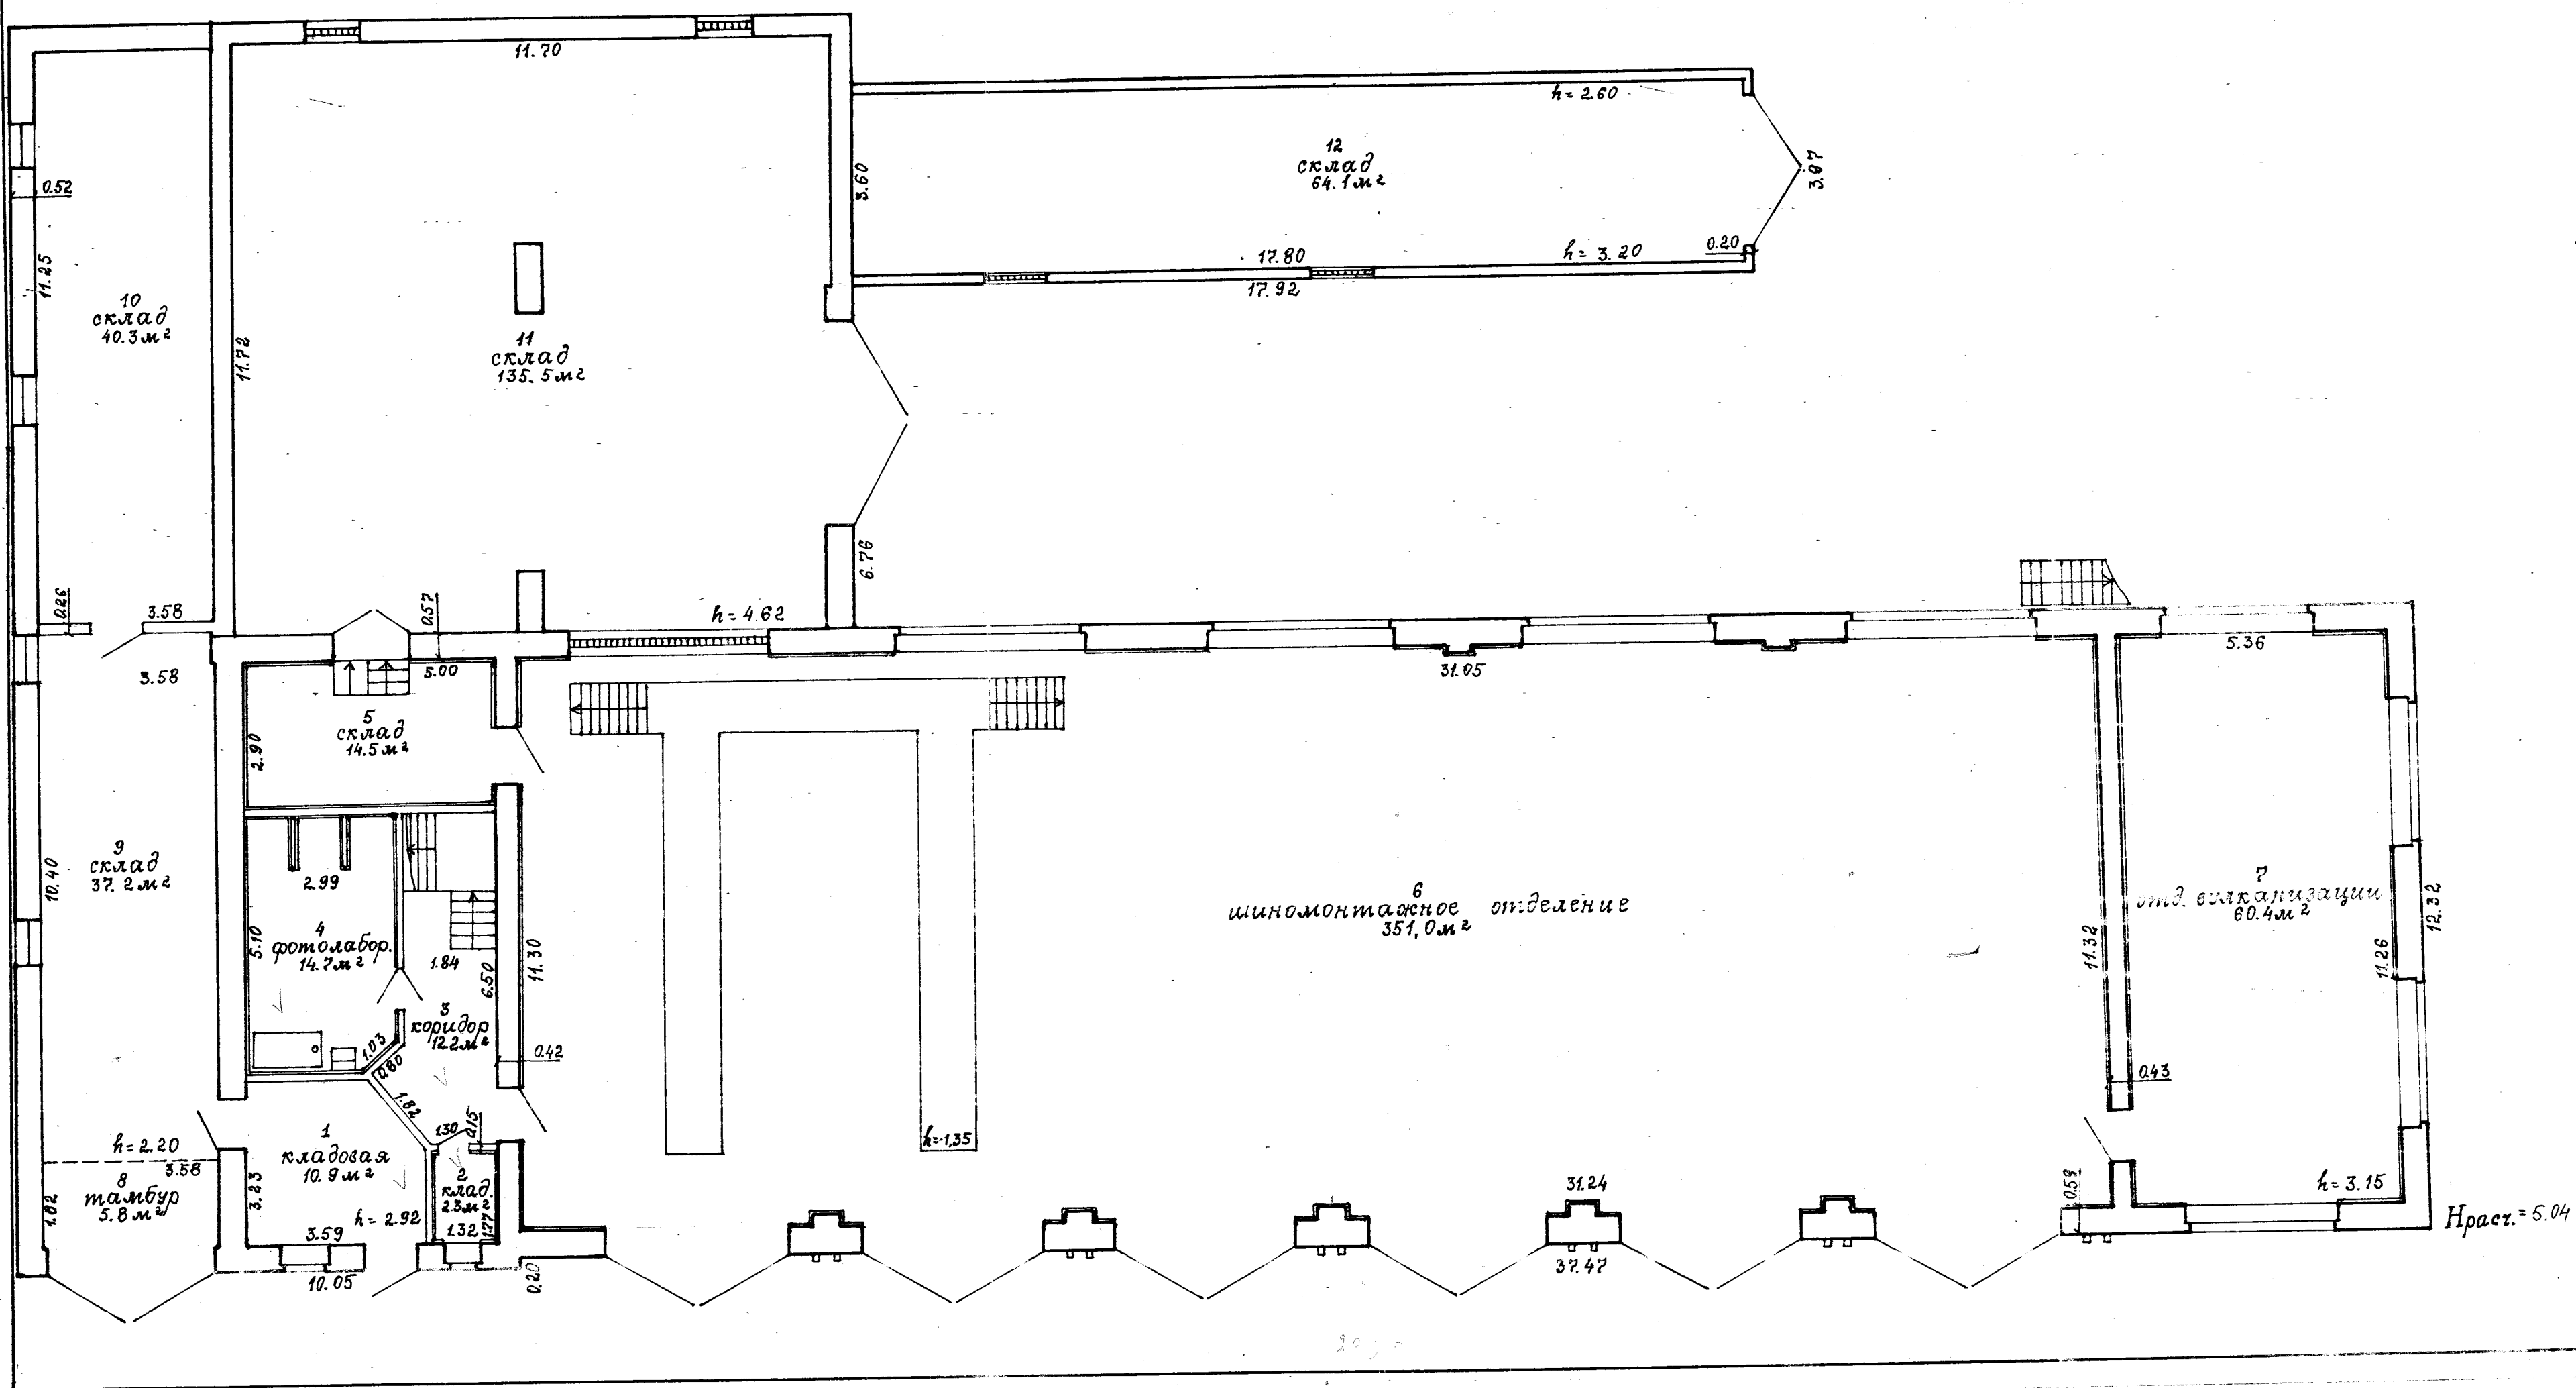

КОММУНАЛЬНОЕ УНИТАРНОЕ ПРЕДПРИЯТИЕ "БЮРО РЕГИСТРАЦИИ И ТЕХНИЧЕСКОЙ ИНВЕНТАРИЗАЦИИ НЕДВИЖИМОСТИ Г.МИНСКА"			
ул. П. Бровки	№ 30	М/К; Т/К;	Литер. У/К-Б.Л. Ф/Б.Л.
3-2	254	лист №	1:100
1	М/К	лист №	1:100
Лицен	Лицен	21.02.2002	21.02.2002
Лицен	Лицен	21.02.2002	21.02.2002
Лицен	Лицен	21.02.2002	21.02.2002
Лицен	Лицен	21.02.2002	21.02.2002

Нрасч. = 5.04