


инв. 3005

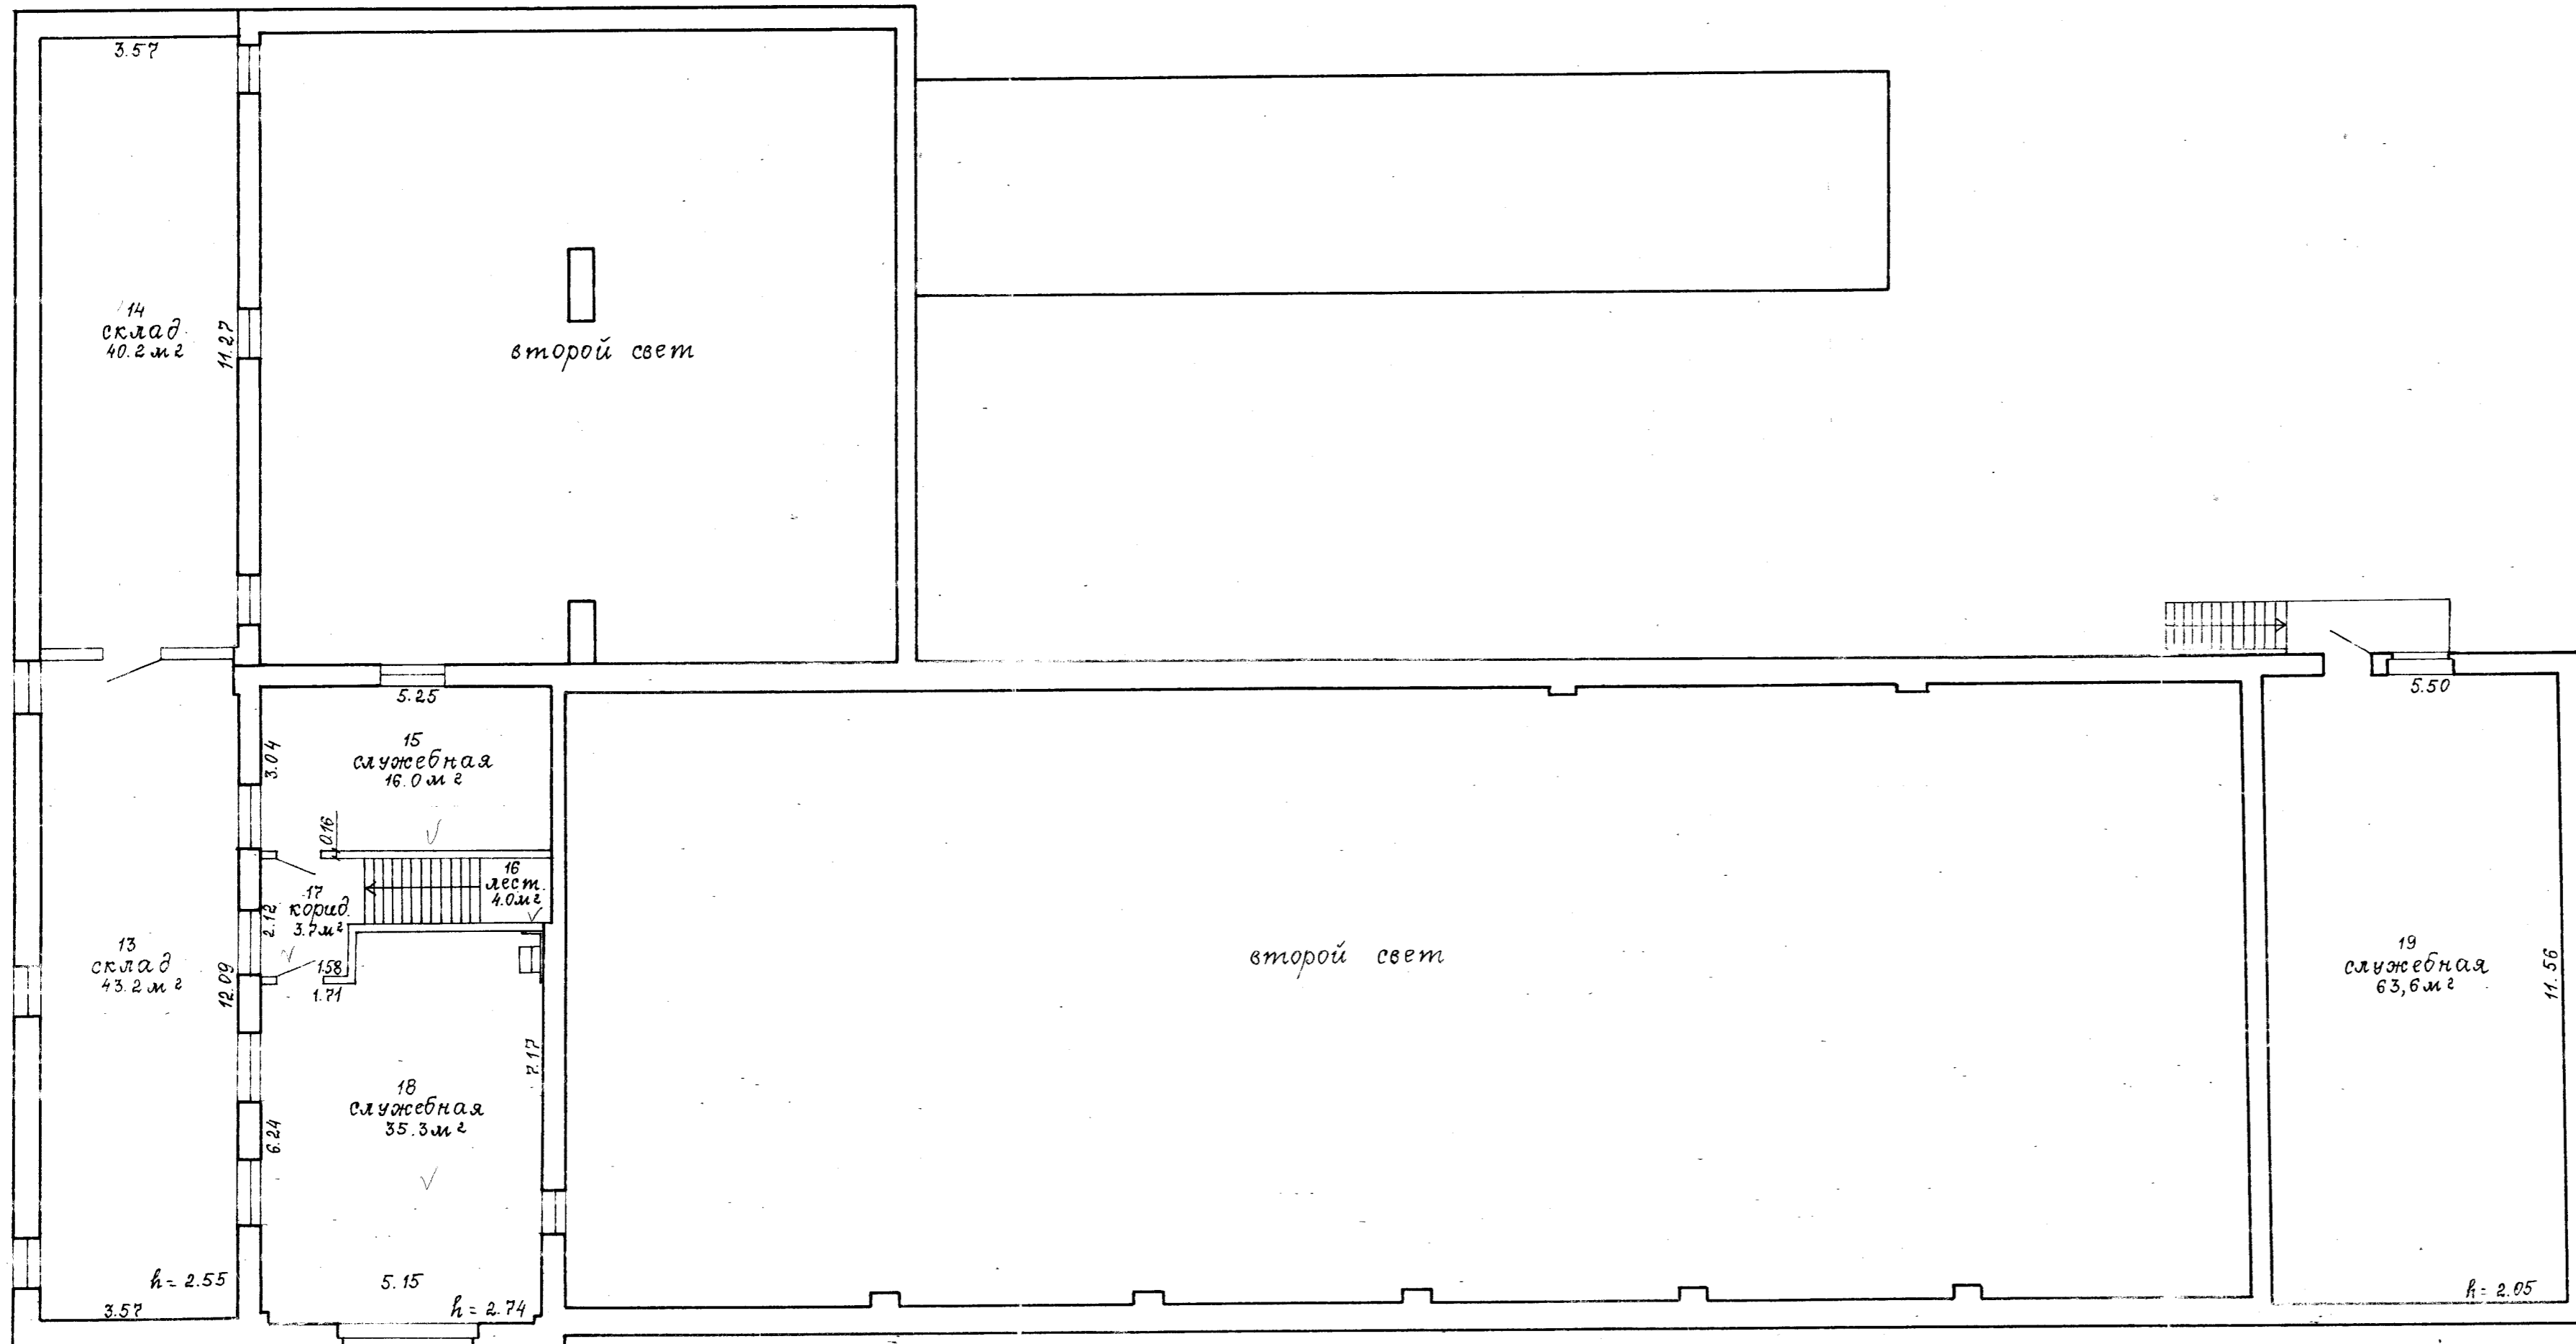

КОММУНАЛЬНОЕ УНИТАРНОЕ ПРЕДПРИЯТИЕ "БЮРО РЕГИСТРАЦИИ И ТЕХНИЧЕСКОЙ ИНВЕНТАРИЗАЦИИ НЕДВИЖИМОСТИ Г.МИНСКА"					
ул. П. Бровки			№ 30		
к-мма	квартал	участок	секция	литер	м ² /к; т ¹ /к; ч ¹ /к-бл; ф ¹ /бл
3-2	254				
план	этаж	лист №	М 1:100		
составил	Анцен	Анцен	21.02.2002		
выполнил	Анцен	Анцен	21.02.2002		
проверил	Манах	Манах	Дата		