Надстройка

Поэтажный план
Этаж 4

Приложение 2

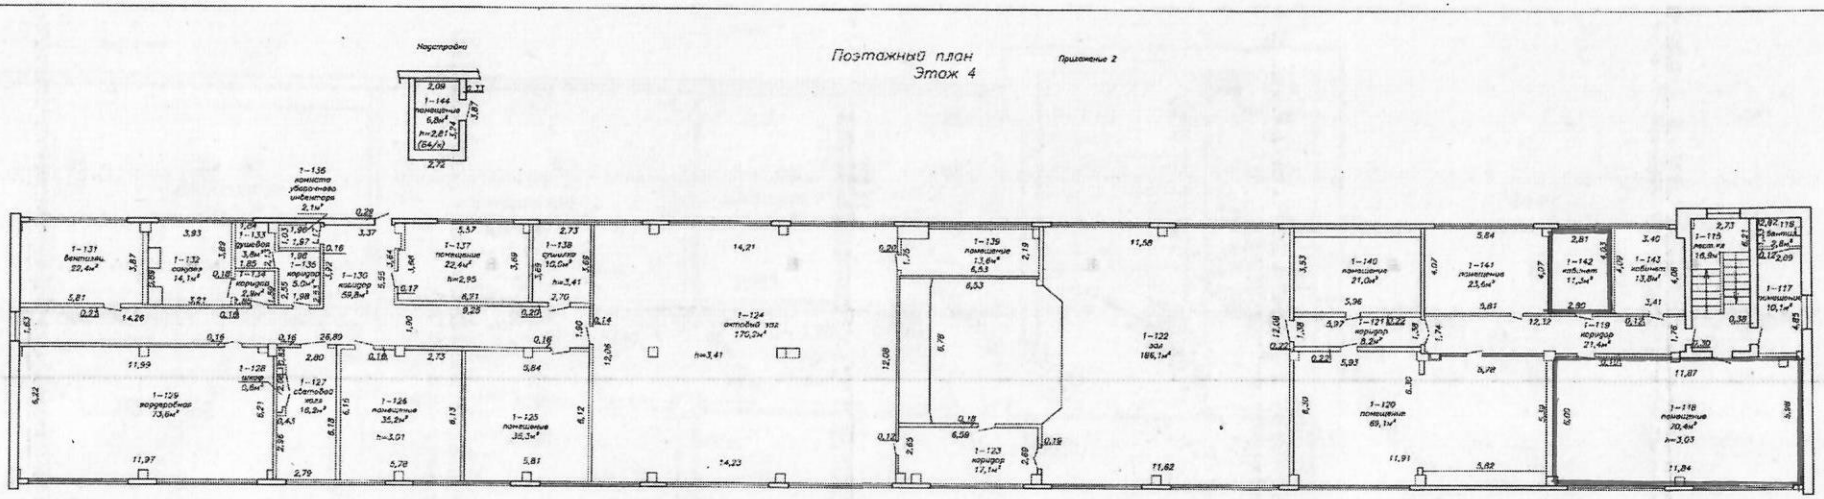

Бобруйская филиал РУП "Минское агентство по государственной регистрации и земельному кадастру"			
Плотницкая улица почтовый адрес			
213821, Республика Беларусь, Могилевская обл., г. Бобруйск, ул. Минская 21-1.			
Литер 54/к	Секция (подъезд)	Этаж 4	
Составлен по состоянию на 20.03.2019			
Масштаб	План 4	Листов 4	Стр.10
1:100	Инициалы, фамилия	Подпись	Дата
Составил	Е.Н.Ивв		4.04.2019
Проверил	Е.Н.Ивв		04.04.2019
Проверил	Е.Н.Шевцов		04.04.2019

ВЕРНО
Инженер 1 категории сектора государственного имущества Е.В. Сидорович