


Потажный план

Этаж - Цокольный

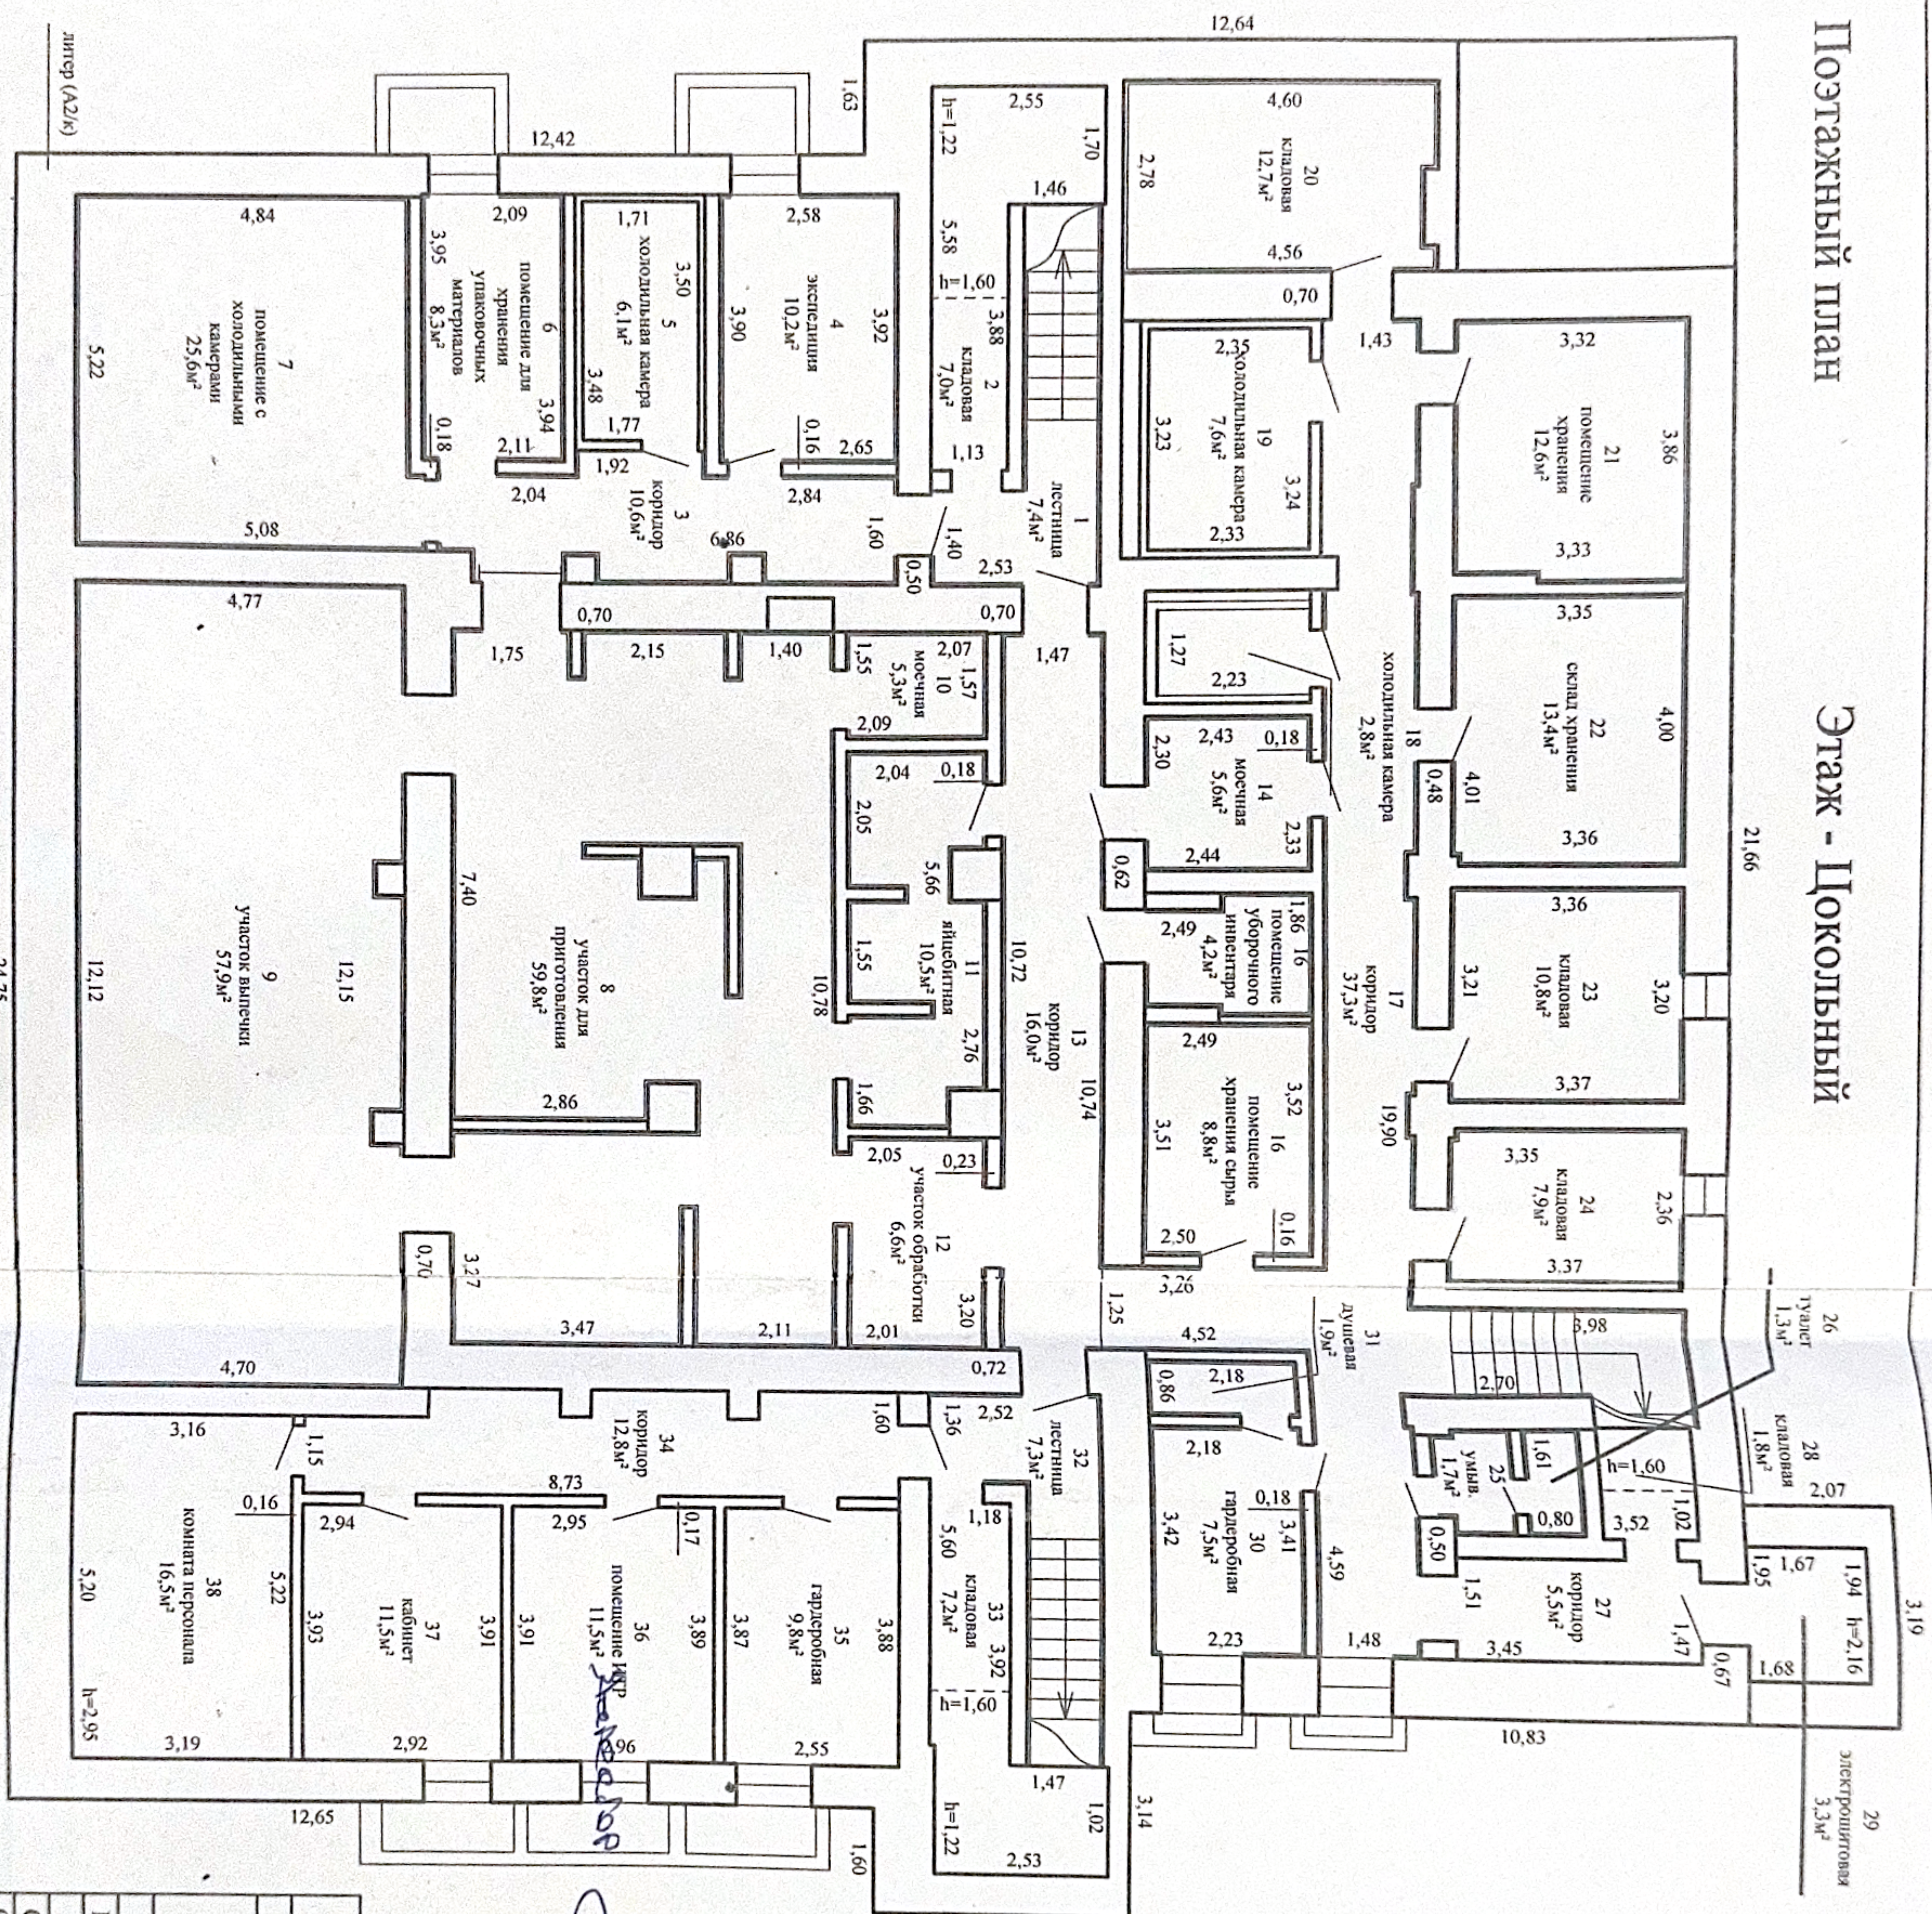

Копия верна



Лидский филиал РУП "Гродненское агентство по государственной регистрации и земельному кадастру"
 Объект: Здание ресторана "Гелимин"
 Адрес: 231281, Республика Беларусь, Гродненская область, Лидский р-н, г. Лида, ул. Комсомольская, 23

Составлен по состоянию на: 24.05.2023 г.

Масштаб	Литер - (A2/k)	Лист 3
1:100	Инициалы, Фамилия	Дата
Составил	Н.В. Чеганова	24.05.2023
Оформил	В.С. Грин	30.09.2024
Проверил	И.Л. Мишкевич	30.09.2024