РЕСПУБЛИКА БЕЛАРУСЬ
ЕДИНЫЙ ГОСУДАРСТВЕННЫЙ РЕГИСТР НЕДВИЖИМОГО ИМУЩЕСТВА, ПРАВ НА НЕГО И СДЕЛОК С НИМ

Государственный комитет по имуществу Республики Беларусь
Республиканское унитарное предприятие "Брестское агентство по государственной регистрации и земельному кадастру"
Пружанский филиал
Каменецкое бюро

СВИДЕТЕЛЬСТВО (УДОСТОВЕРЕНИЕ) № 161/1278-6455 О ГОСУДАРСТВЕННОЙ РЕГИСТРАЦИИ

По заявлению № 5583/15:1278 от 16 октября 2015 года

в отношении **капитального строения** с инвентарным номером 161/С-16939, расположенного по адресу: Брестская обл., Каменецкий р-н, Ратайчицкий с/с, д. Тростяница, ул. Брестская, 19А, площадь - 58.6 кв.м., назначение - Здание одноквартирного жилого дома, наименование - Одноквартирный жилой дом

произведена государственная регистрация:

1. создания эксплуатируемого капитального строения;
2. возникновения права собственности на капитальное строение, правообладатель - Республика Беларусь.

Приложения: нет

Примечания: нет

Свидетельство составлено 16 октября 2015 года

Регистратор *Марчук Вячеслав Владимирович 1278*

(подпись)

М.П.

Лист 1 Листов 1

КОПИЯ ВЕРНА
Начальник юридического отдела
ОАО «Белтеевский»
А.Ю. Акелин

ГОСУДАРСТВЕННЫЙ КОМИТЕТ ПО ИМУЩЕСТВУ
РЕСПУБЛИКИ БЕЛАРУСЬ

ТЕХНИЧЕСКИЙ ПАСПОРТ
на одноквартирный жилой дом

составлен по состоянию на *13 января 2014*да

РУП "Брестское агентство по государственной регистрации и земельному кадастру"

Пружанский филиал Каменецкое бюро
(наименование организации по государственной регистрации)

Назначение *здание одноквартирного жилого дома -2 11 03*

Инвентарный номер *161/С - 16939*

Адрес (местонахождение) *225068, РБ, Брестская обл., Каменецкий р-н, Ратайчицкий с/с, д.Тростяница, ул.Брестская,19А*

Геокод -

Паспорт составил: _____ (подпись) *(Волковыцкая Г.Н.)* (Фамилия, Инициалы)

Дата составления: *"20" января 2014 г.*

Паспорт проверил: _____ (подпись) *(Онискевич Н.К.)* (Фамилия, Инициалы)

Дата проверки: *"20" января 2014 г.*

Уполномоченное должностное лицо: _____ (должность,подпись) М.П. *(Марчук В.В.)* (Фамилия, Инициалы)

Отметки о проведенных проверках характеристик недвижимого имущества:

"....."....20__ г. "Изменений нет" _____ (подпись) ( ) (Фамилия, Инициалы)

Уполномоченное должностное лицо _____ (подпись) ( ) (Фамилия, Инициалы)

М.П.


"....."....20__ г. "Изменений нет" _____ (подпись) ( ) (Фамилия, Инициалы)

Уполномоченное должностное лицо _____ (подпись) ( ) (Фамилия, Инициалы)

М.П.

КОПИЯ ВЕРНА
Начальник юридического отдела
ОАО "Белгазстрой"
_____ А.Ю. Акелин

1. СИТУАЦИОННЫЙ ПЛАН

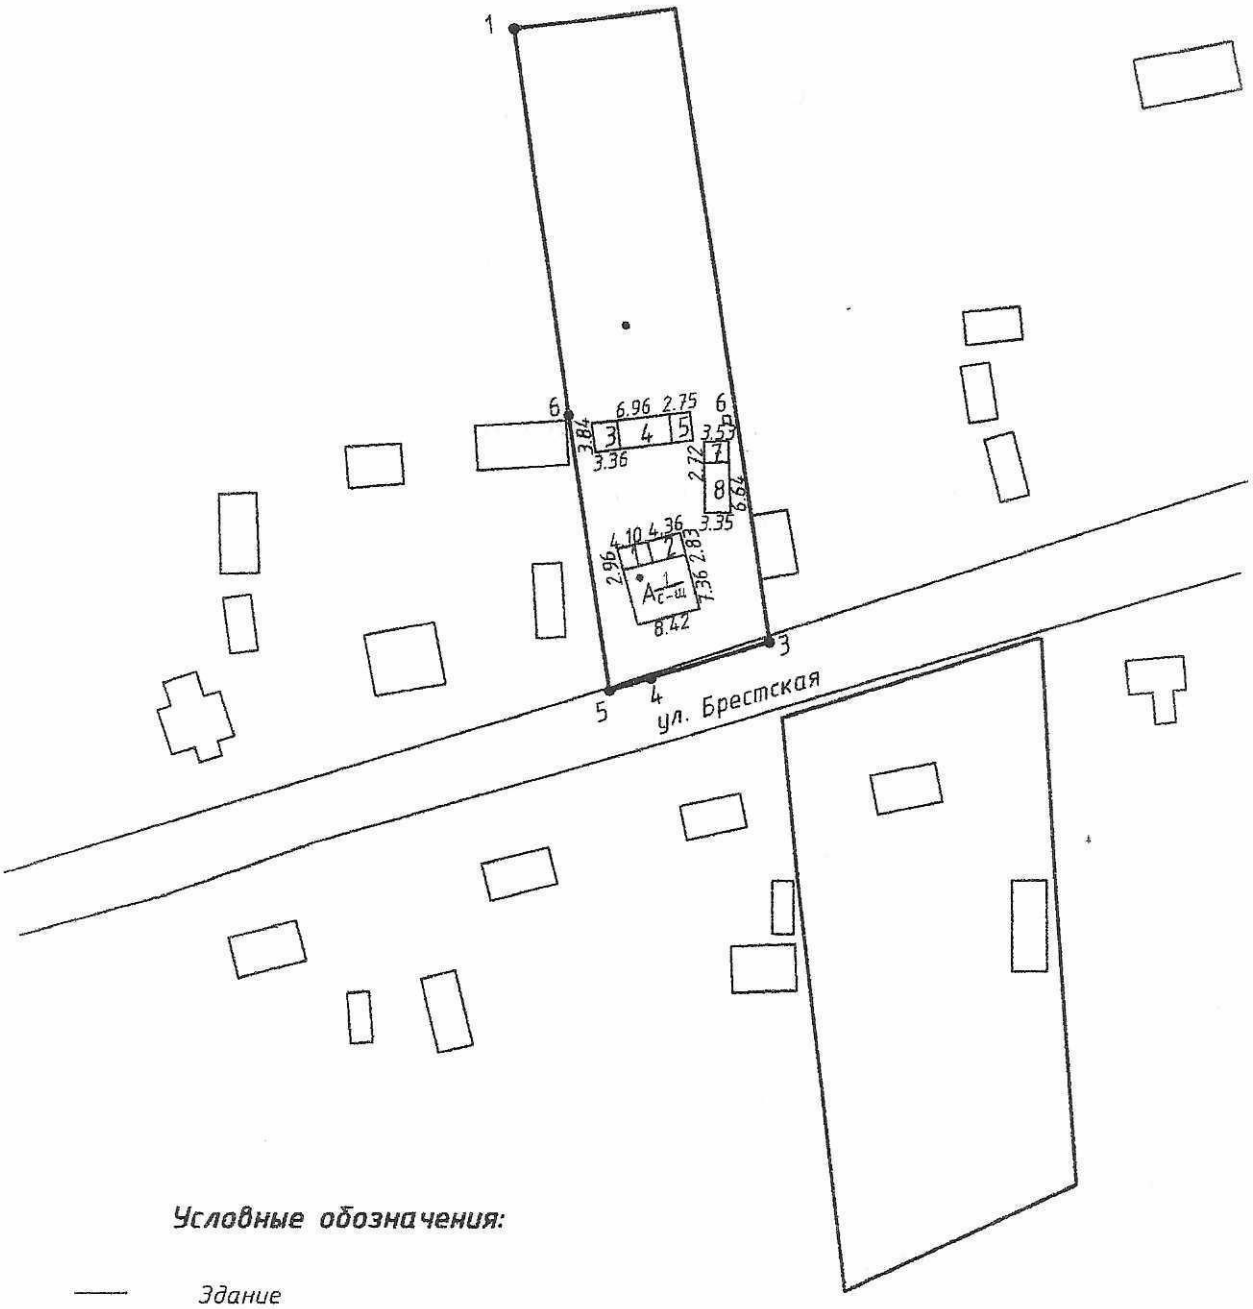

Условные обозначения:

——— *Здание*

——— *Граница земельного участка*

5 • *Точки поворота границ земельного участка*

• *Точка геокода*

КОПИЯ ВЕРНА
Начальник юридического отдела
ОАО «Белгоранский»
А.Ю. Акелин

Масштаб 1:500 (1:1000)


2.СВЕДЕНИЯ О ЗЕМЕЛЬНОМ УЧАСТКЕ

Таблица 1

Кадастровый номер земельного участка	Площадь земельного участка, га	Застроенная площадь земельного участка, м2		
		всего	под основным строением	под прочими строениями и сооружениями
1	2	3	4	5
124085507101000097	*0.1899*	*170*	*86*	*84*

Подпись исполнителя _____

3.ПЛАН ЖИЛОГО ДОМА

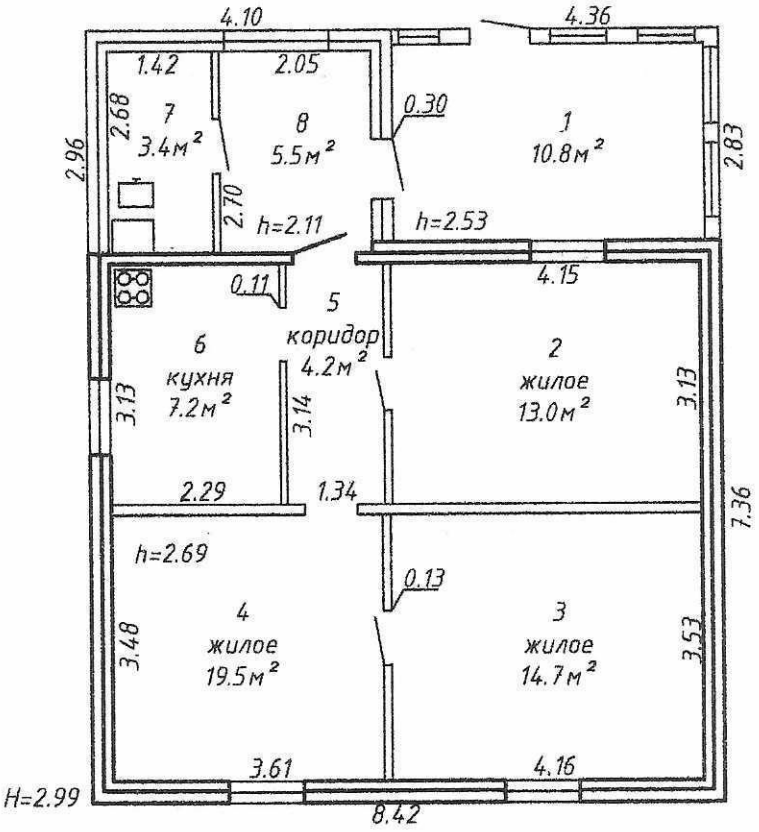

$\frac{47.2м^2}{58.6м^2}$
$78.3м^2$

КОПИЯ ВЕРНА
Начальник юридического отдела
ОАО «Белоозерский»
А.Ю. Акелин

Масштаб 1:100

4.ХАРАКТЕРИСТИКА И БЛАГОУСТРОЙСТВО ЖИЛОГО ДОМА

Таблица 2

Количество квартир	Количество жилых комнат	Общая площадь здания (общая площадь квартир по СНБ), м2	Общая площадь жилого помещения (квартиры), м2	Жилая площадь, м2	Отопление					Водопровод	Канализация центр.(тип)	Горячее водоснабжение	Ванные (души)	Газоснабжение сжиж. (тип)	Электроснабжение	Напольные электроплиты
					печное	центральное										
						от ТЭЦ	от групповой (квартальной) и районной котельной	от АГВ	от индивидуальных отопительных устройств (котлов) на тверд. топливе							
1	2	3	4	5	6	7	8	9	10	11	12	13	14	15	16	17
1	3	78.3	58.6	47.2	-	-	-	-	58.6	-	-	-	-	58.6	78.3	-

Подпись исполнителя _____