



Обозначение	Наименование
	Границы существующих земельных участков
	Граница земельного участка
	Проектируемые КЛ-0.4 кВ
	Проектируемая сеть водопровода
	Проектируемая сеть хозяйственно-бытовой канализации
	Проектируемый кабель связи

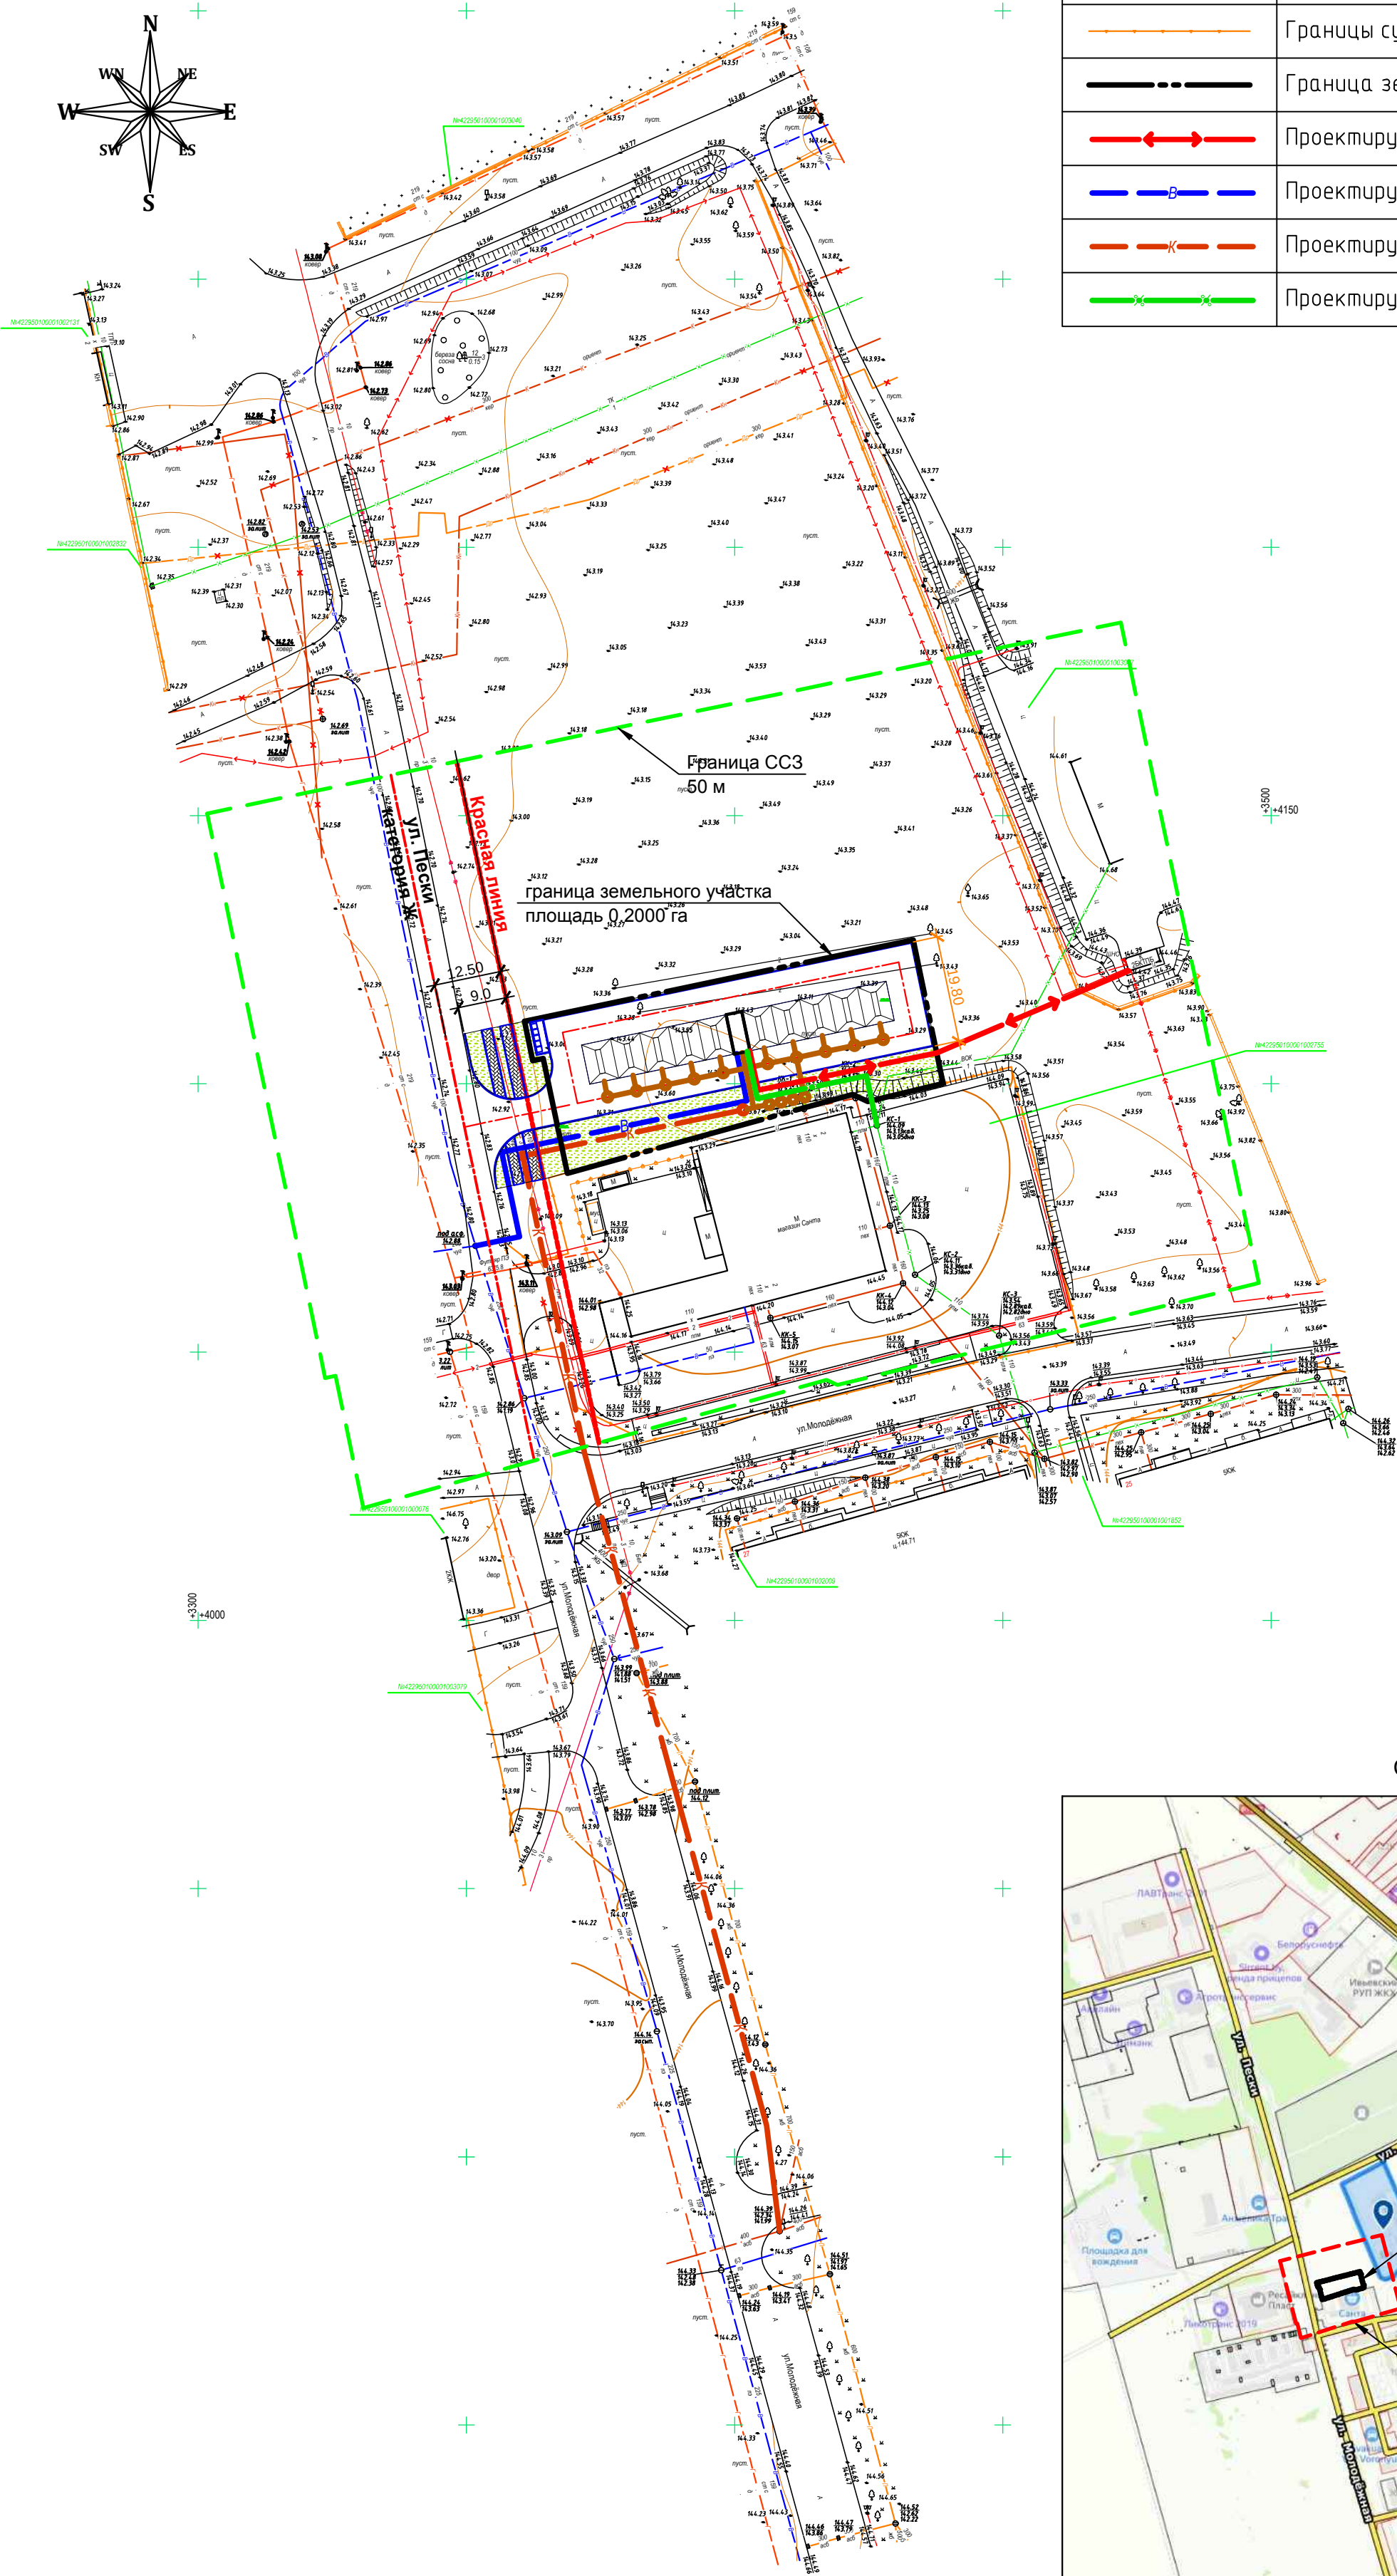

СИТУАЦИОННАЯ СХЕМА

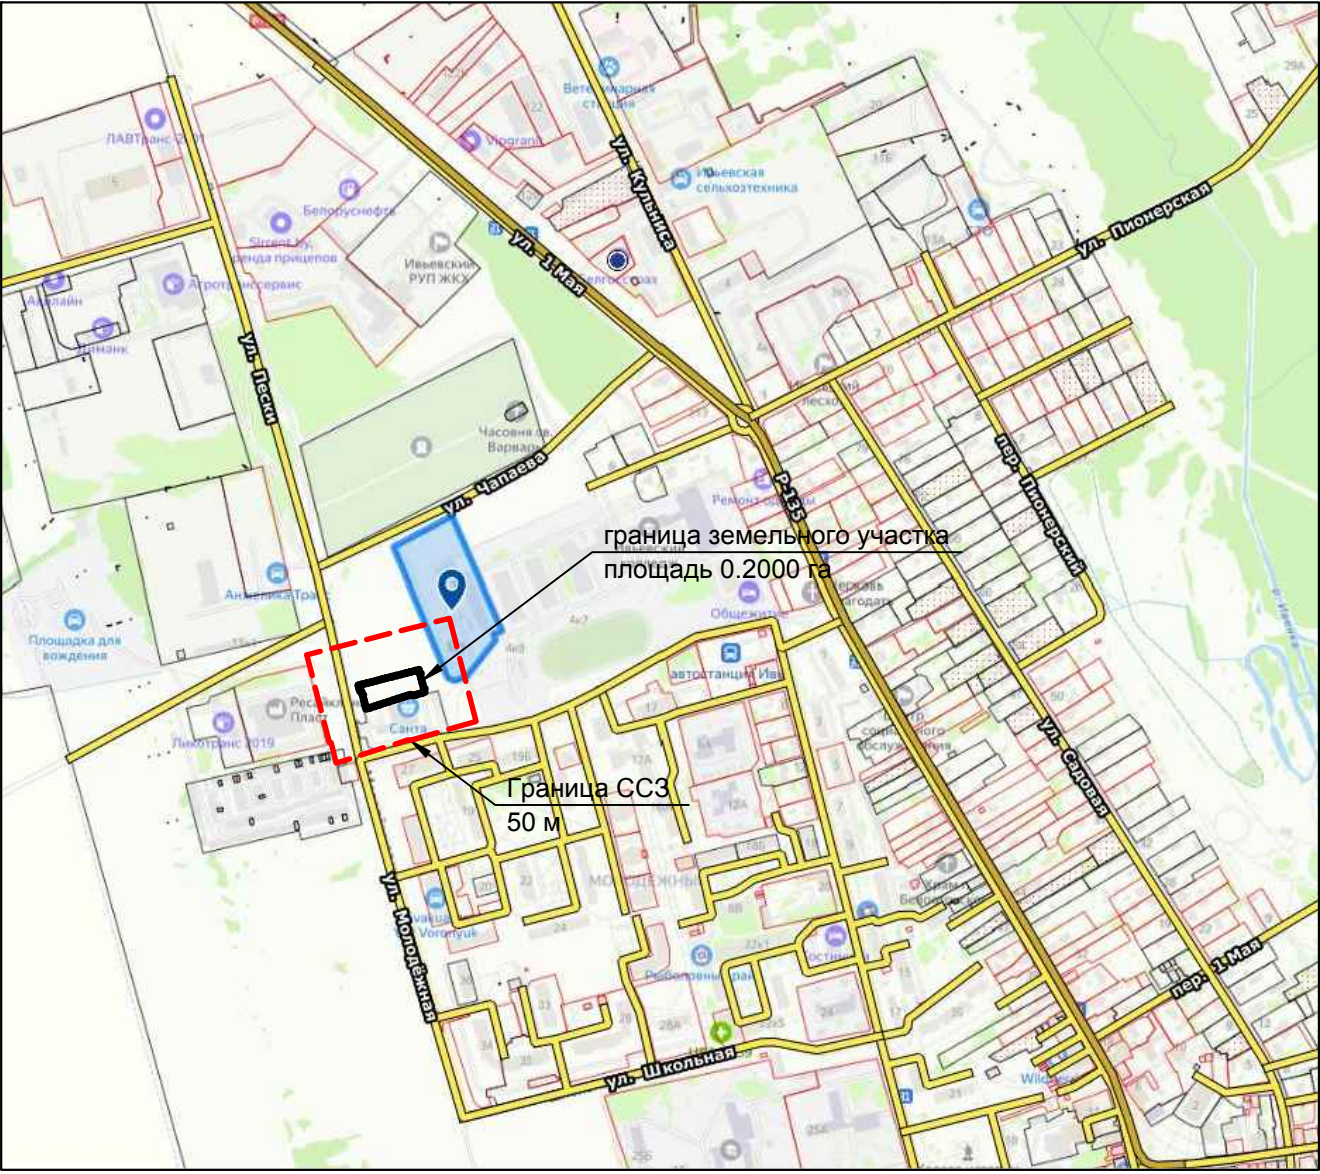

416.25-ГП					
"Возведение мойки легковых автомобилей, с количеством постов до 10штук по адресу: ул. Пески, г.Ильве"					
Изм.	Кол.уч.	Лист	№ док.	Подп.	Дата
ГИП		Лабрукевич			
ГАП		Шмыга			
Разраб.		Копытко			
Провер.		Гурина			
Н.контр.		Вязников			
Градостроительный паспорт				Стадия	Лист
				С	
Схема инженерно-технического обеспечения земельного участка.М1:1000				частное унитарное предприятие по оказанию услуг "НикАртПро"	
				Формат А2	